
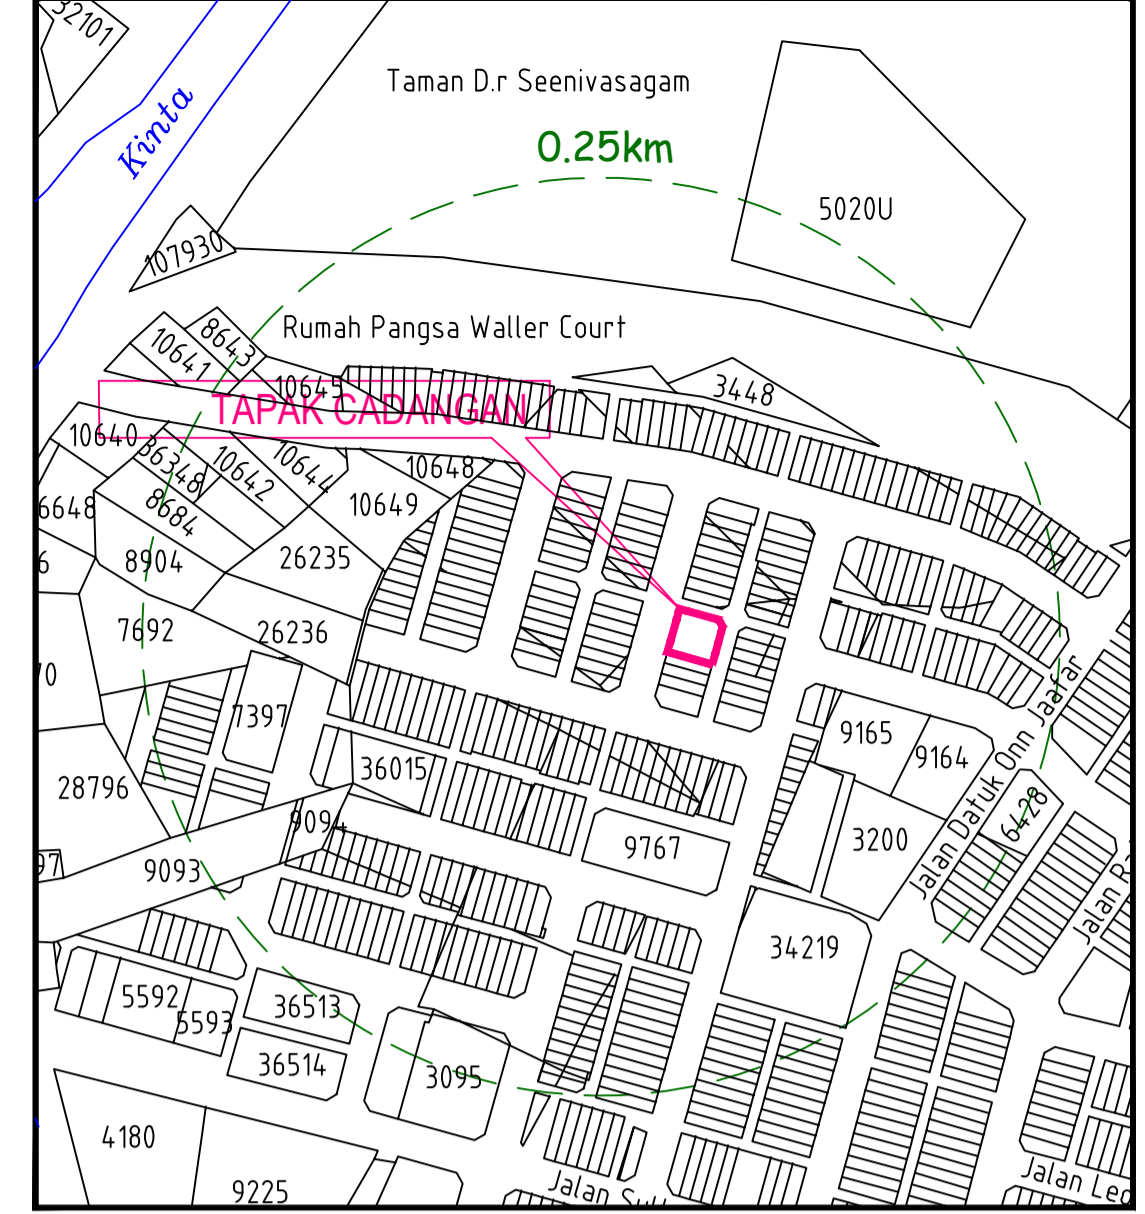


CONSTRUCTION DRAWING

LEGEND

- EXISTING TEL. MANHOLE
- PROPOSED JB30 TEL JOINTING PIT C/W HEAVY DUTY COVER
- - - PROPOSED 2 NOS. 100mmØ PVC UNDERGROUND DUCTS ROUTE

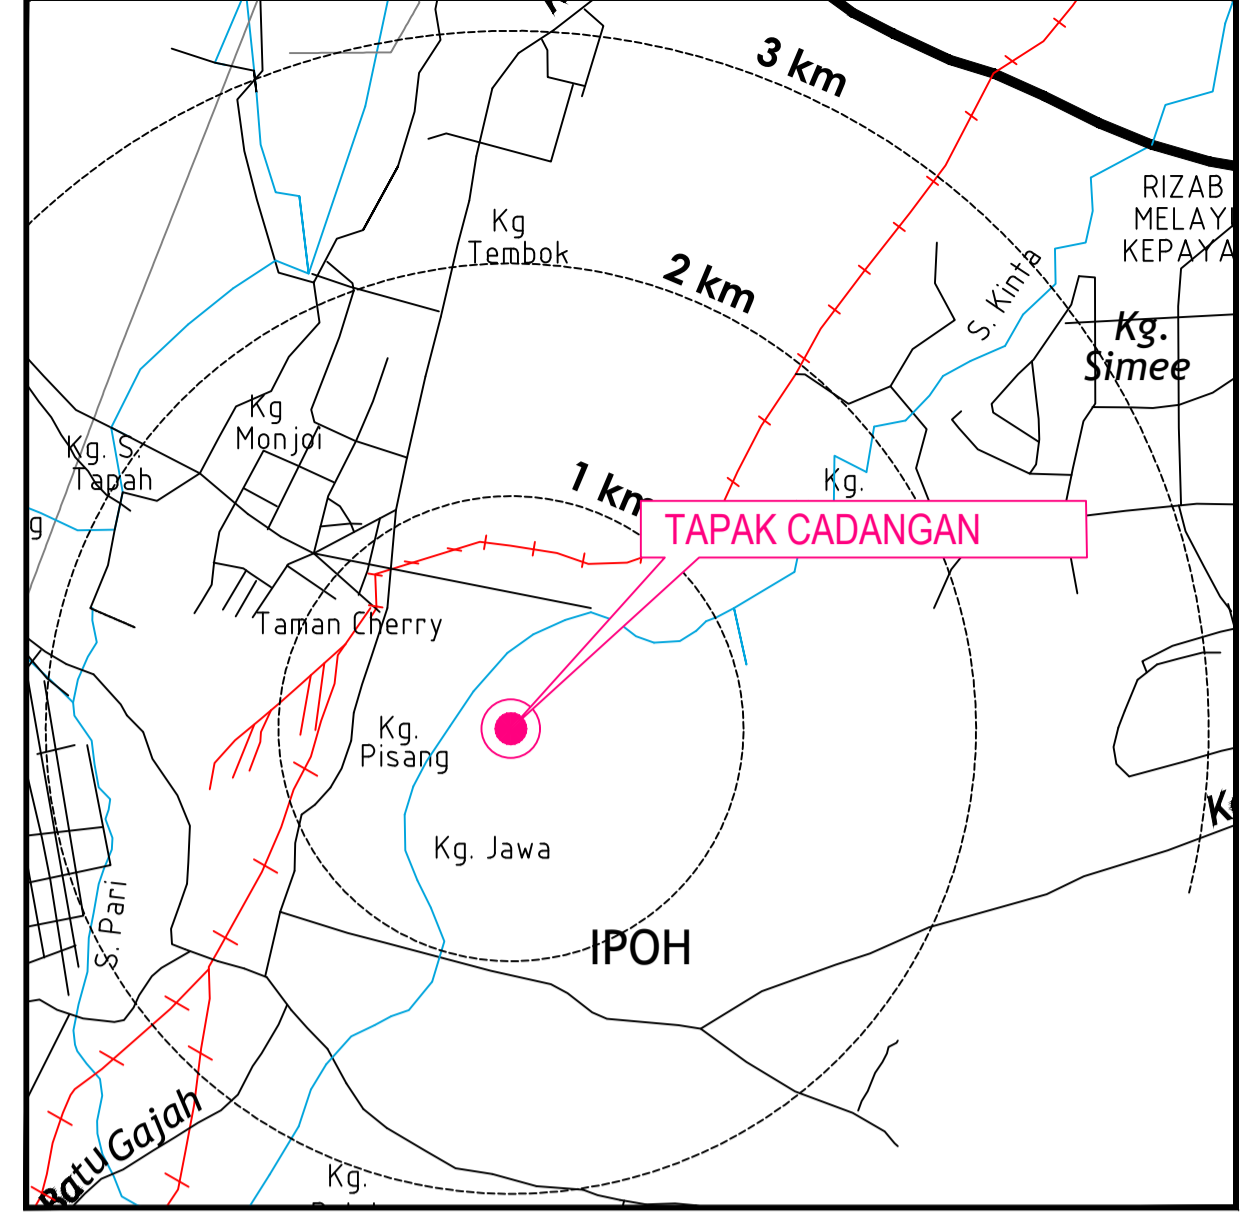



PELAN KUNCI
 SKALA 1 : 50,000
 TOPO SYIT : 3562 & 3563


PELAN TAPAK
 SKALA 8 RANTAI
 SEINCI
 LEMBAR PIAWAI 618

CADANGAN MEMBINA SEBUAH BANGUNAN PEJABAT 6 TINGKAT YANG MENGANDUNGI
 1) 1 TINGKAT BASEMENT
 2) 1 TINGKAT SUB-BASEMENT
 3) 4 TINGKAT RUANG PEJABAT TERMASUK DEWAN SERBAGUNA
 4) 1 TINGKAT RUANG PENYELENGGARAAN M&E (ARAS BUMBUNG)
 DI ATAS LOT 8107N, 8108N, 8109N, 8110N & 10707N, JALAN YEOP ABDUL RANI, BANDAR IPOH(U), DAERAH KINTA, PERAK DARUL RIDZUAN. UNTUK TETUAN DEWAN PERHIMPUNAN CHINA PERAK.

JOINT TO NEAREST EXISTING TEL. MANHOLE (BY DEVELOPER)

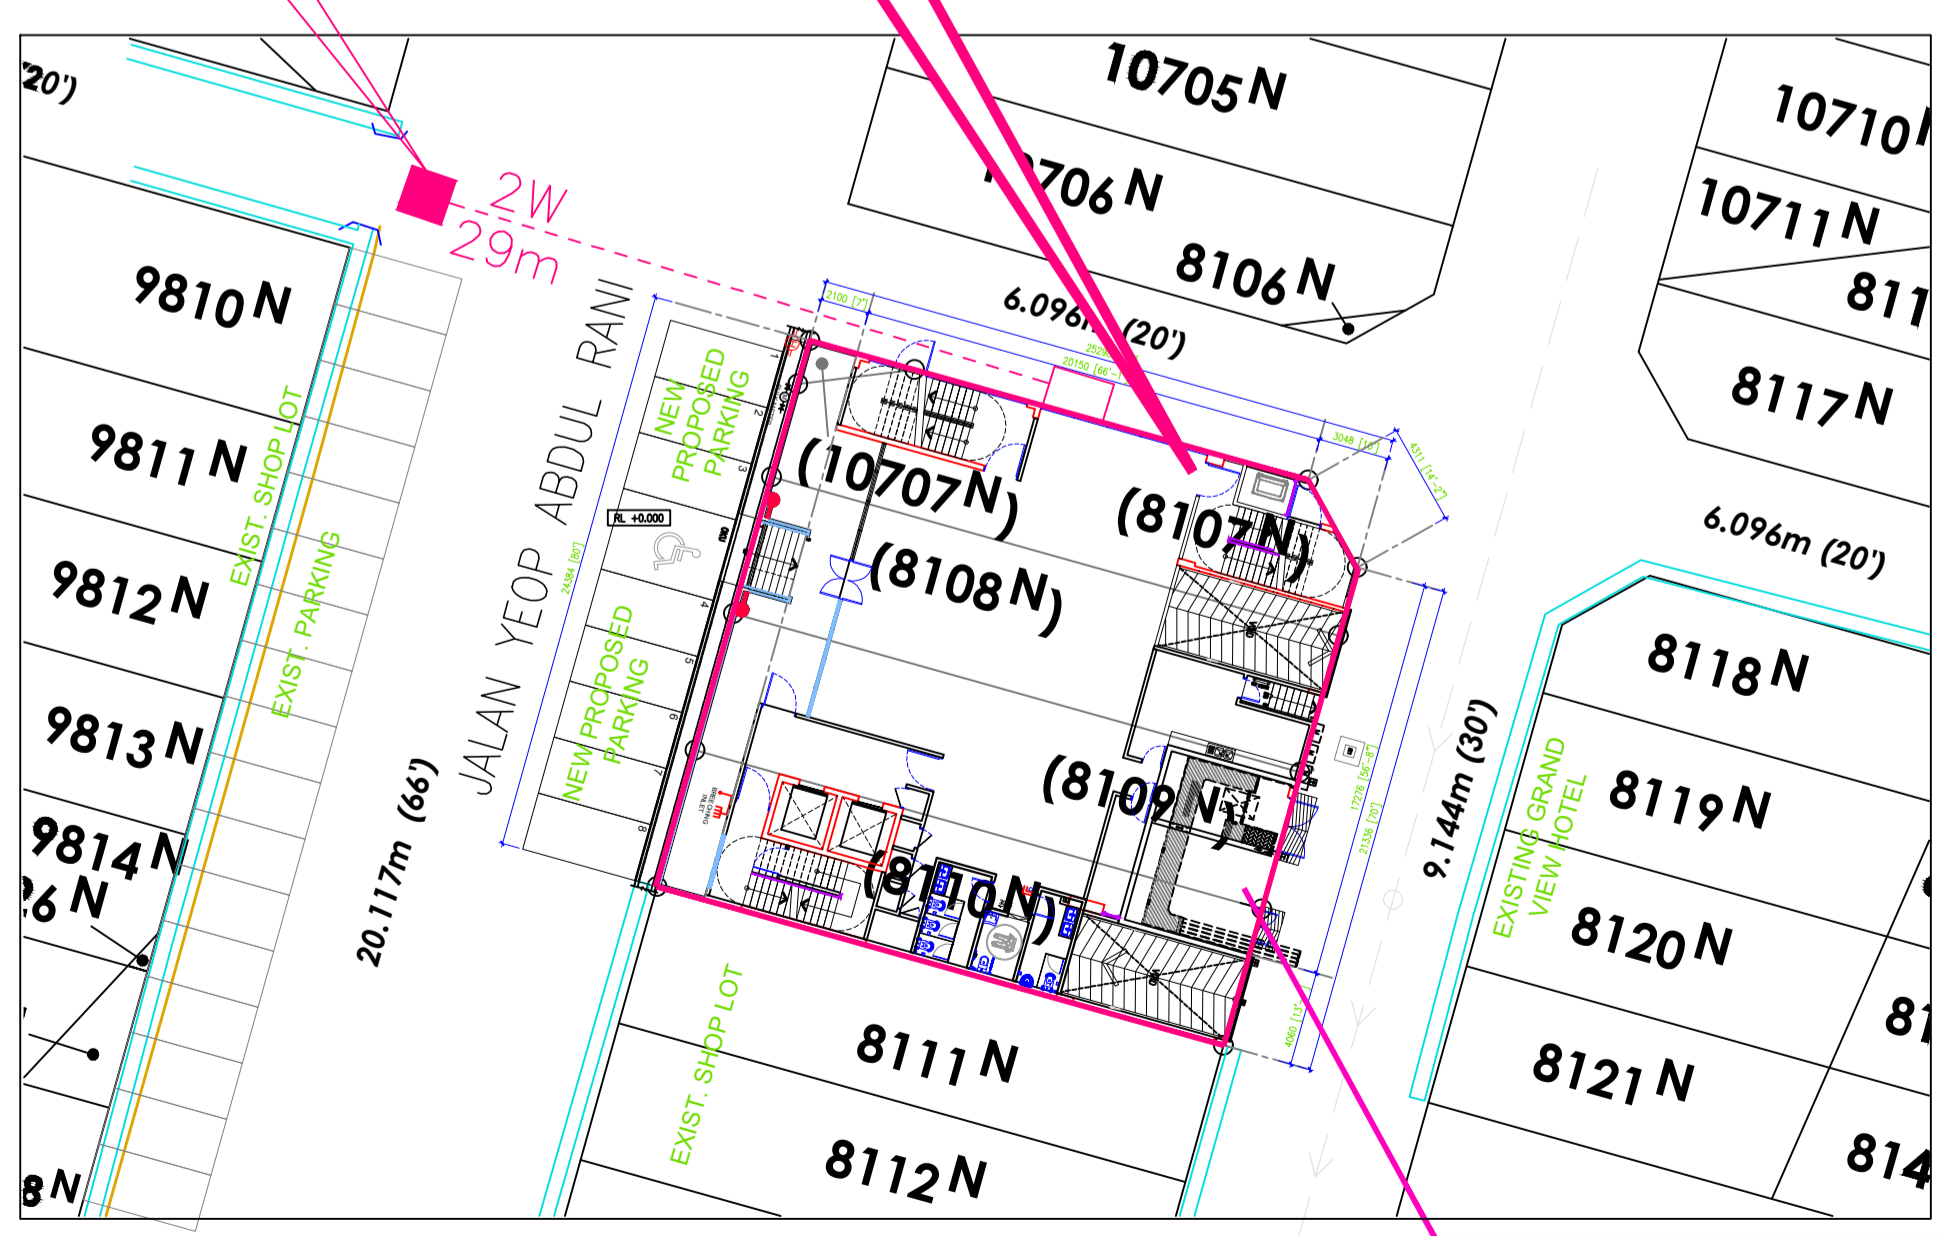

LAT 04°36'00.2"
LONG 101°04'58.3"

 **SITE PLAN**
 SCALE 1:300

TITLE
 - KEY, LOCATION AND SITE PLAN
 - EXTERNAL TEL. LAYOUT

PROJECT
 CADANGAN MEMBINA SEBUAH BANGUNAN PEJABAT 6 TINGKAT YANG MENGANDUNGI
 1) 1 TINGKAT BASEMENT
 2) 1 TINGKAT SUB-BASEMENT
 3) 4 TINGKAT RUANG PEJABAT TERMASUK DEWAN SERBAGUNA
 4) 1 TINGKAT RUANG PENYELENGGARAAN M&E (ARAS BUMBUNG)
 DI ATAS LOT 8107N, 8108N, 8109N, 8110N & 10707N, JALAN YEOP ABDUL RANI, BANDAR IPOH(U), DAERAH KINTA, PERAK DARUL RIDZUAN. UNTUK TETUAN:
 DEWAN PERHIMPUNAN CHINA PERAK.

JURUTERA PERUNDING :
 **PERUNDING KYS SDN. BHD.**
(Company no. 1278815-T)
 (MECHANICAL & ELECTRICAL CONSULTING ENGINEERS)
 UNIT NO. A-3-1, (3RD FLOOR),
 JALAN MEDAN IPOH 2,
 BANDAR BARU MEDAN IPOH,
 31400 IPOH, PERAK DARUL RIDZUAN.
 TEL : 05-5483322 & 05-5483399
 FAX : 05-54899250
 E-MAIL ADDRESS : perundingkys@gmail.com

APPROVED

DISKETTE FILE NAME	CHECKED : SUN/LIM
	DRAWN : CHEONG
SCALE : AS SHOWN	DATE : AUG. 2024
DRAWING NO. PCAH/23-83/T1	