


PELAN KUNCI

SKALA : SATU BATU SEINCI

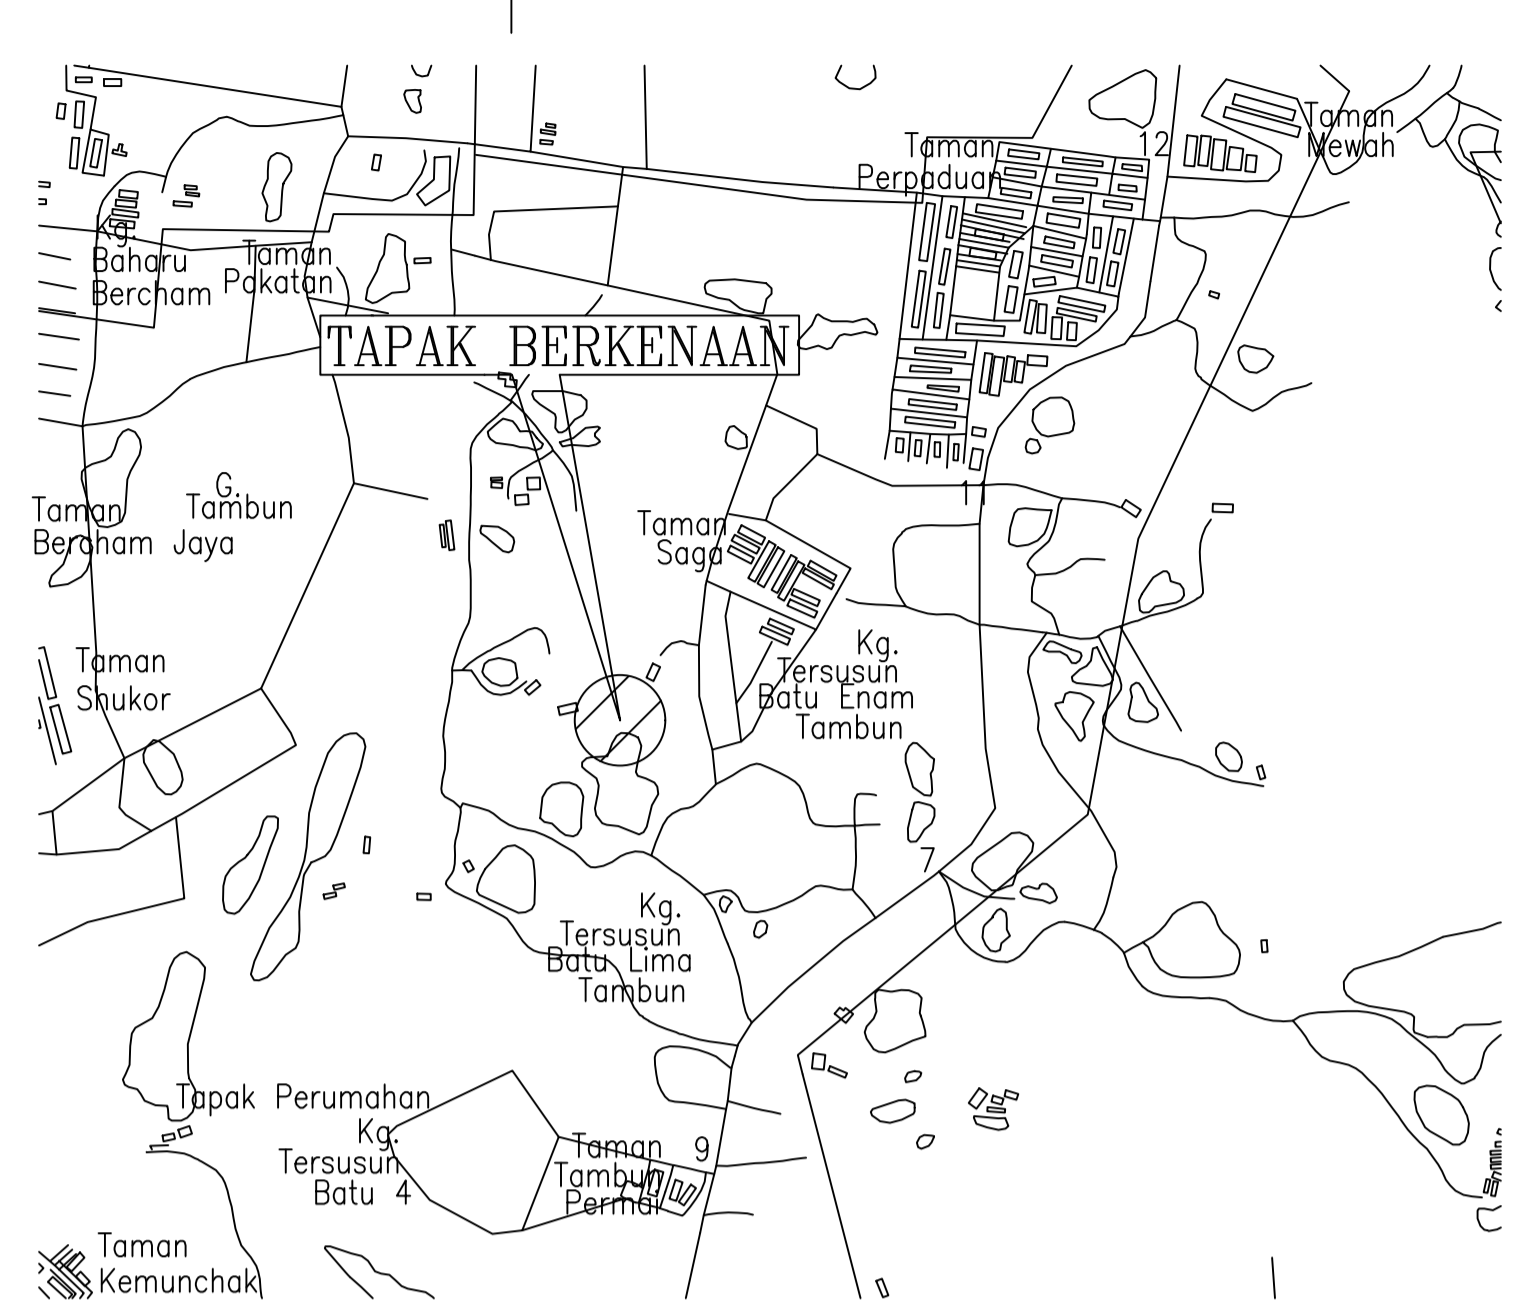


KEY PLAN

SCALE (N.T.S)

PELAN TAPAK

1 : 200

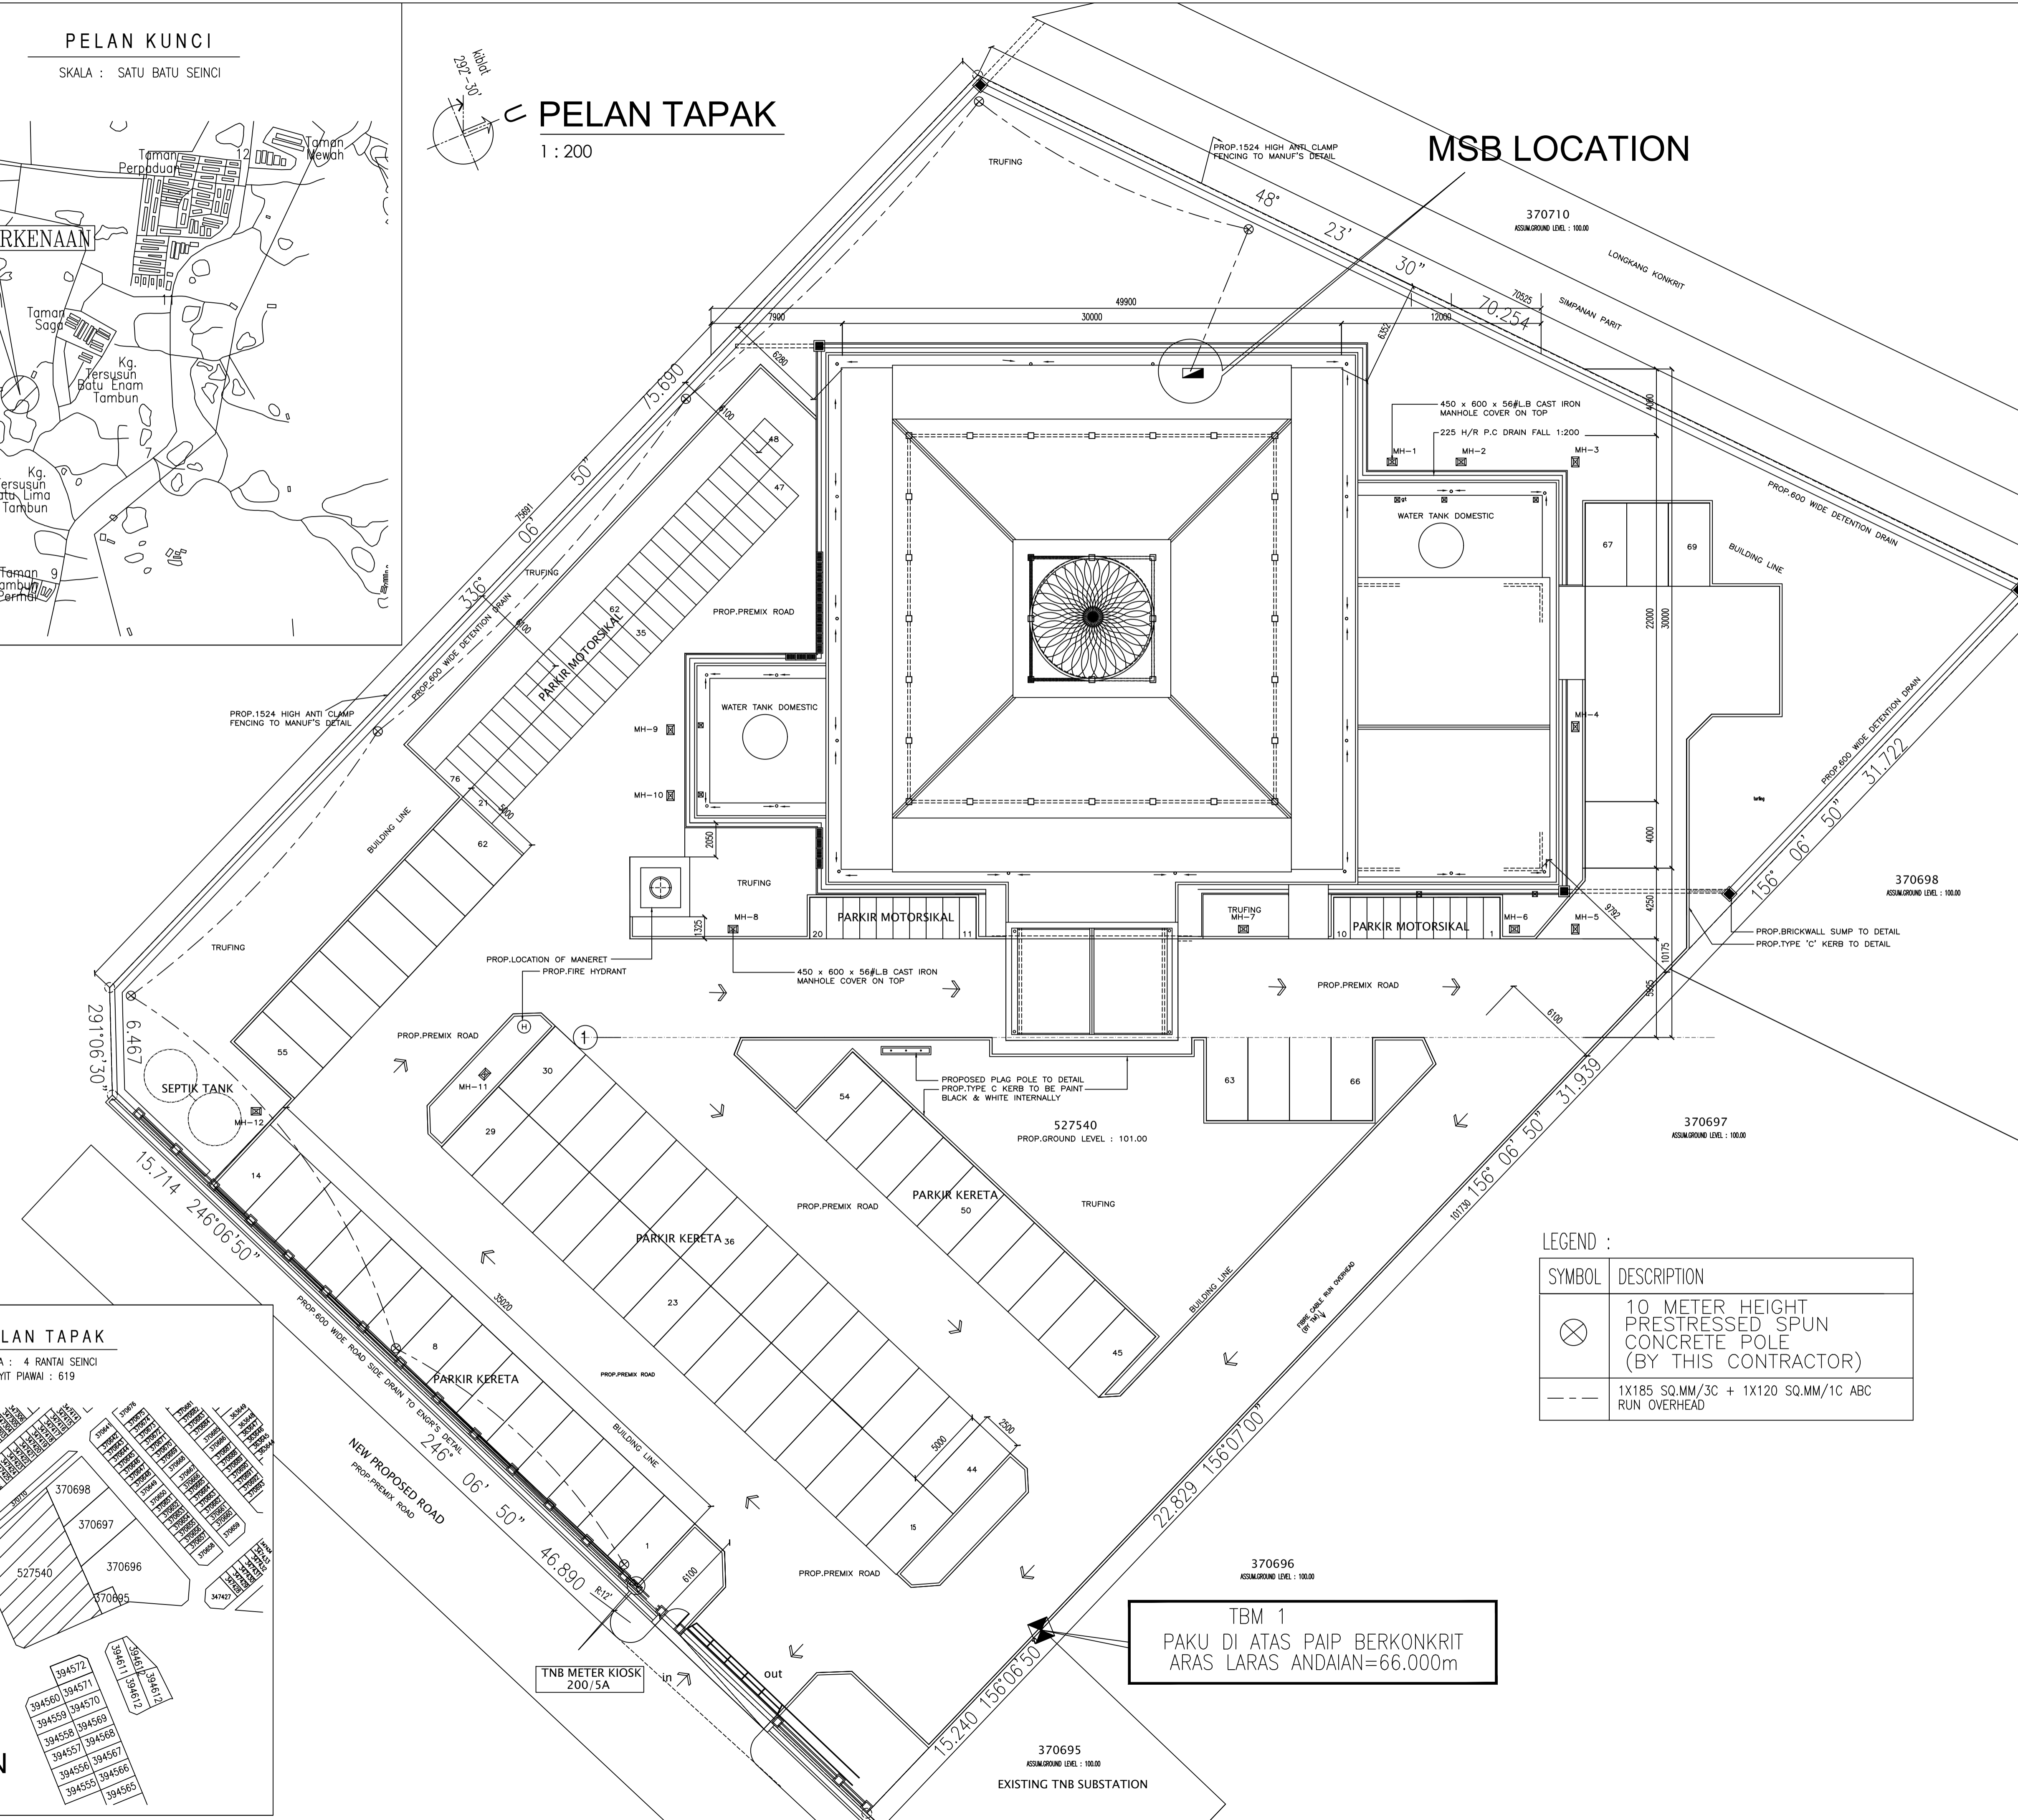

MSB LOCATION

TBM 1  
PAKU DI ATAS PAIP BERKONKRIT  
ARAS LARAS ANDAIAN=66.000m

LEGEND :

SYMBOL	DESCRIPTION
	10 METER HEIGHT PRESTRESSED SPUN CONCRETE POLE (BY THIS CONTRACTOR)
	1X185 SQ.MM/3C + 1X120 SQ.MM/1C ABC RUN OVERHEAD

PEMILIK  
MALJIS AGAMA ISLAM DAN ADAT MELAYU PERAK, TINGKAT 4, KOMPLEKS ISLAM DARUL RIDZUAN, JALAN PANGLIMA BUKIT GANTANG WAHAB, 30000 IPOH, PERAK DARUL RIDZUAN.

KONTRAKTOR UTAMA  
 UFUFUK SEMARAK SDN. BHD. NO.38, PERSIARAN 65C PEKELILING BUSINESS CENTRE JALAN PAHANG BARAT 53000 KUALA LUMPUR.

PERUNDING ARKITEK  
JOHARI ARCHITECT NO.12A-2F Jalan Baling Padang E 13/E, Seksyen 13, 40100 Shah Alam, Selangor. TEL: 03-5519 1299 FAX: 03-5519 1297 E-MAIL: johariarchitect@gmail.com

Perunding M&E  
 PERUNDING HAZ SDN BHD No. 18-2, Jalan Opera D U2 / D, Taman TTDI Jaya, 40150 Shah Alam, Selangor Darul Ehsan. T: +603 7840 0008 / +603 7832 3227 F: +603 7840 0031 E: perundinghaz@gmail.com



(TANDATANGAN PERUNDING M&E)

TAJUK PROJEK  
CADANGAN MEMBINA SEBUAH MASJID AR RASHID SETINGKAT DI ATAS LOT 527540, JALAN DELIMA 5, TAMAN PERPADUAN KOPERASI, TAMBUN, MUKIM HULU KINTA, DAERAH KINTA, PERAK DARUL RIDWAN UNTUK :  
TETUAN MALJIS AGAMA ISLAM DAN ADAT MELAYU PERAK

TAJUK LUKISAN  
KEY PLAN, LOCATION PLAN & SITE PLAN.

CHECKED BY	IR MOHD AMIN	DRAWN BY	ASYIK
DATE	OGOS 2024	APPROVED BY	IR MOHD AMIN
SCALE	1 : 100		

NO. LUKISAN  
PHAZ/TAMBUN/E/2024/01

SUBMISSION



LOCATION PLAN

SCALE (N.T.S)

PELAN TAPAK

SKALA : 4 RANTAI SEINCI  
SYIT PIAWAI : 619