




**INFRASTRUCTURE LAYOUT PLAN**

SCALE : 1 : 350  
 STD. SHEET : 6-A  
 TEMPAT : CHERONG MELILIN  
 MUKIM : LUBUK KAWAH  
 DAERAH : BESUT  
 NEGERI : TERENGGANU

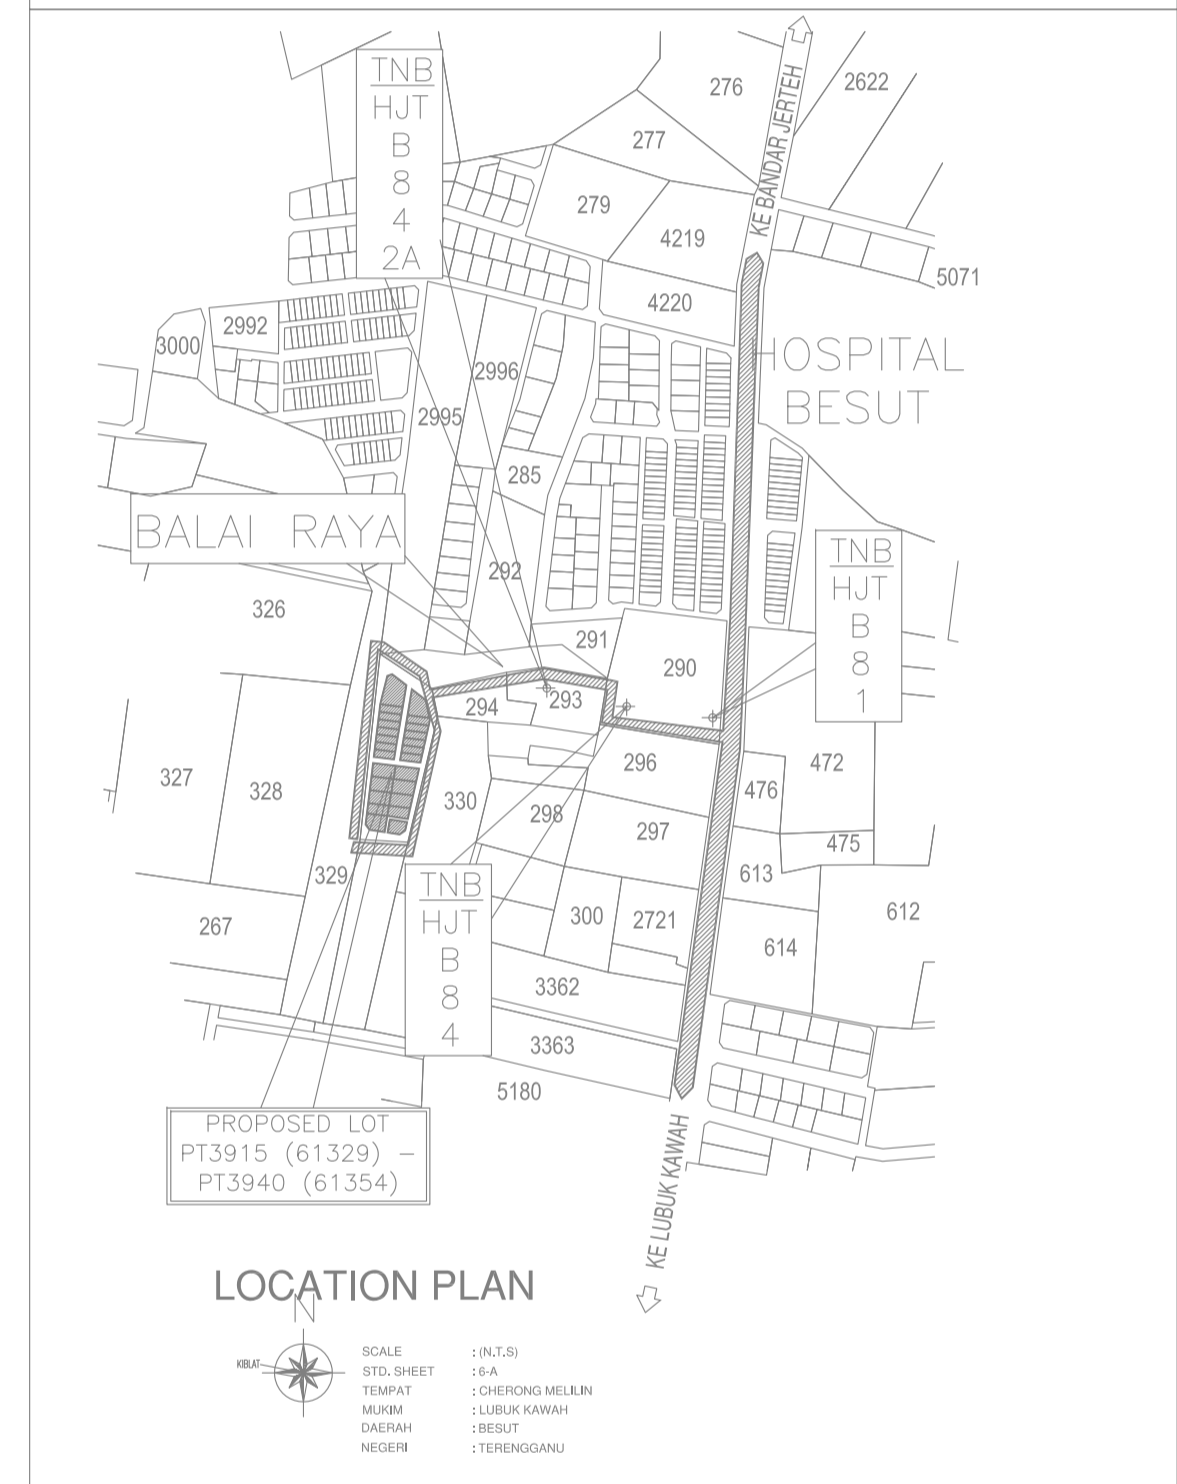

PELAN INI MENGANDUNGI HAK CIPTA. KONTRAKTOR HENDAKLAH MENGIKUT DIMENSI YANG ADA DI DALAM RAJAH. SEGALA DIMENSI HENDAKLAH DIPERIKSA DI TEMPAT ITU JUGA. SEBARANG SELISIHAN YANG TERDAPAT, HENDAKLAH DIPAPORKAN DENGAN SEGERA KEPADA JURUTERA.

NO. FAL MAUIS :

NOTA:

PINDAN:			
NO.	TARIKH	PERKARA	REV.

PROJEK :  
 PERMOHONAN BEKALAN ELEKTRIK BAGI 6 UNIT RUMAH TERES DI LOT 61338, 61344 JALAN PASIR AKAR, KG CERANG MELILING, 22000 JERTEH, TERENGGANU.  
 UNTUK : CAHAYA KELUARGA ENTERPRISE

JURUTERA PERUNGUNG:



**YOF CONSULT SDN. BHD.** (No:123983-X)  
 Jurutera Perunding/Consulting Engineer  
 No. 49-2, Jalan Tasik Utama 8,  
 Medan Niaga Tasik Damai Sg. Besi,  
 57000 Kuala Lumpur.  
 Tel : 03-23010961  
 Fax : 03-96553373  
 E-mail : yofconsult@yahoo.com

UNTUK JURUTERA :  
 I hereby certify that these works have been designed by me in accordance with sound engineering practice and I take full responsibility for the design and proper performance

TAJUK LUKISAN :  
**TNB COMPACT SUBSTATION**  
 - KEY PLAN  
 - LOCATION PLAN  
 - SITE PLAN

SKALA: 1 : 350	DILUKIS OLEH: MLZ	TARIKH: JUN 2024
DIREKA OLEH: MLZ	DISEMAK OLEH: MSA	DILULUSKAN OLEH: YOF

NO. LUKISAN YOF/2022/KTRG/E/TNB-01

