
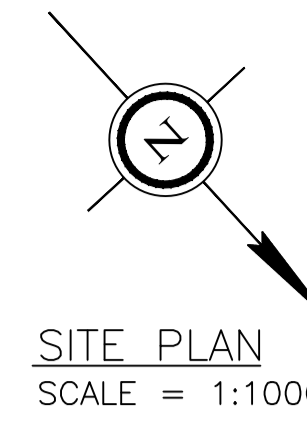


AUTHORITY :	
TAJUK PROJEK :	
CADANGAN KOREKAN (HORIZONTAL DIRECTIONAL DRILLING) UNTUK MERENTANG KEBAL GENTIAN OPTIK SEPANJANG 22,000 METER DI JALAN KUBU GAJAH - KEMUNTING PERAK	
TAJUK LUKISAN :	
FTK NEW 1W UNDERGROUND CIVIL & 1X144F CABLE PULLING INFRASTRUCTURE FROM KULIM-PDG RENGAS PH2 (PACKAGE 1)	
PIHAK BERKUASA :	
PEMILIK UTILITI :	
SAYA BERSETUJU UNTUK BERTANGGUNGJAWAB SEPENUHNYA BAGI MEMATUHI SYARAT-SYARAT PERMIT UNTUK MELAKUKAN KERJA DI DALAM REZAB JALAN.	
 <b>TIME dotCom Sdn Bhd (52371-A)</b> <small>No.14, Jalan Majares U1/25, HICOM Greenindustrial Park, 40150 Shah Alam, Selangor Darul Ehsan, MALAYSIA.          Tel: 603 5032 6000 Fax: 603 5032 6006          Web: www.time.com.my          A member of TIME Group</small>	
JURUTERA BERTUALJAH :	
SAYA BERSETUJU UNTUK BERTANGGUNGJAWAB SEPENUHNYA BAGI MEMATUHI SYARAT-SYARAT PERMIT UNTUK MELAKUKAN KERJA DI DALAM REZAB JALAN.	
KONTRAKTOR :	
SAYA BERSETUJU UNTUK BERTANGGUNGJAWAB SEPENUHNYA BAGI MEMATUHI SYARAT-SYARAT PERMIT UNTUK MELAKUKAN KERJA DI DALAM REZAB JALAN.	
 <b>COM ENGINEERING SDN BHD (534429U)</b> <small>5-2 Jalan Putra Mahkota 717B, Taman Putra Mahkota 47650 Subang Jaya, Selangor</small>	
PETUNJUK :	
= PROPOSED TIME MANHOLE = PROPOSED DUCT ROUTE	
SCALE	AS SHOWN
DRAWN	ZUL
CHECKED	TAUFIQ
APPROVED	IR. MOHD SATIMIN BIN ISMAIL
DATE ISSUE	MAY 2026
DATE REVISED	
DRAWING NO.:	CE/TIME/25-1505-1
SHEET NO.:	01 OF 10

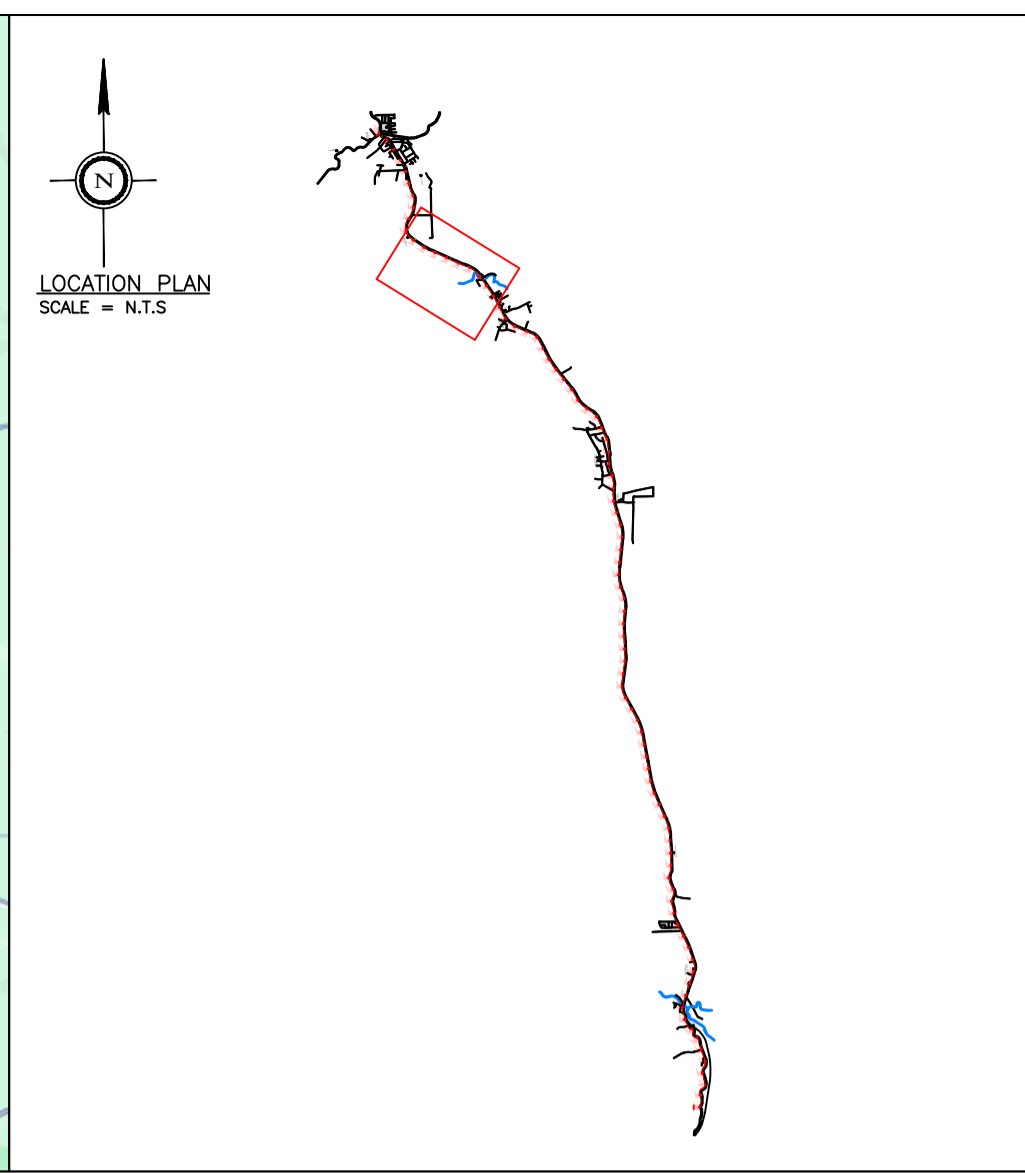

AUTHORITY :

TAJUK PROJEK :

CADANGAN KOREKAN (HORIZONTAL DIRECTIONAL DRILLING) UNTUK MERENTANG KEBAL GENTIAN OPTIK SEPANJANG 22,000 METER DI JALAN KUBU GAJAH - KEMUNTING PERAK

TAJUK LUKISAN :

FTK NEW 1W UNDERGROUND CIVIL & 1X144F CABLE PULLING INFRASTRUCTURE FROM KULIM-PDG RENGAS PH2 (PACKAGE 1)

PIHAK BERKUASA :

PEMILIK UTILITI :

SAYA BERSETUJU UNTUK BERTANGGUNGJAWAB SEPENUHNYA BAGI MEMATUHI SYARAT-SYARAT PERMIT UNTUK MELAKUKAN KERJA DI DALAM REZAB JALAN.




JURUTERA BERTUALIAH :

SAYA BERSETUJU UNTUK BERTANGGUNGJAWAB SEPENUHNYA BAGI MEMATUHI SYARAT-SYARAT PERMIT UNTUK MELAKUKAN KERJA DI DALAM REZAB JALAN.

KONTRAKTOR :


SAYA BERSETUJU UNTUK BERTANGGUNGJAWAB SEPENUHNYA BAGI MEMATUHI SYARAT-SYARAT PERMIT UNTUK MELAKUKAN KERJA DI DALAM REZAB JALAN.

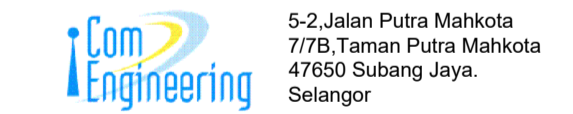


COM ENGINEERING SDN BHD (534429U)

PETUNJUK :



- = PROPOSED TIME MANHOLE
- = PROPOSED DUCT ROUTE

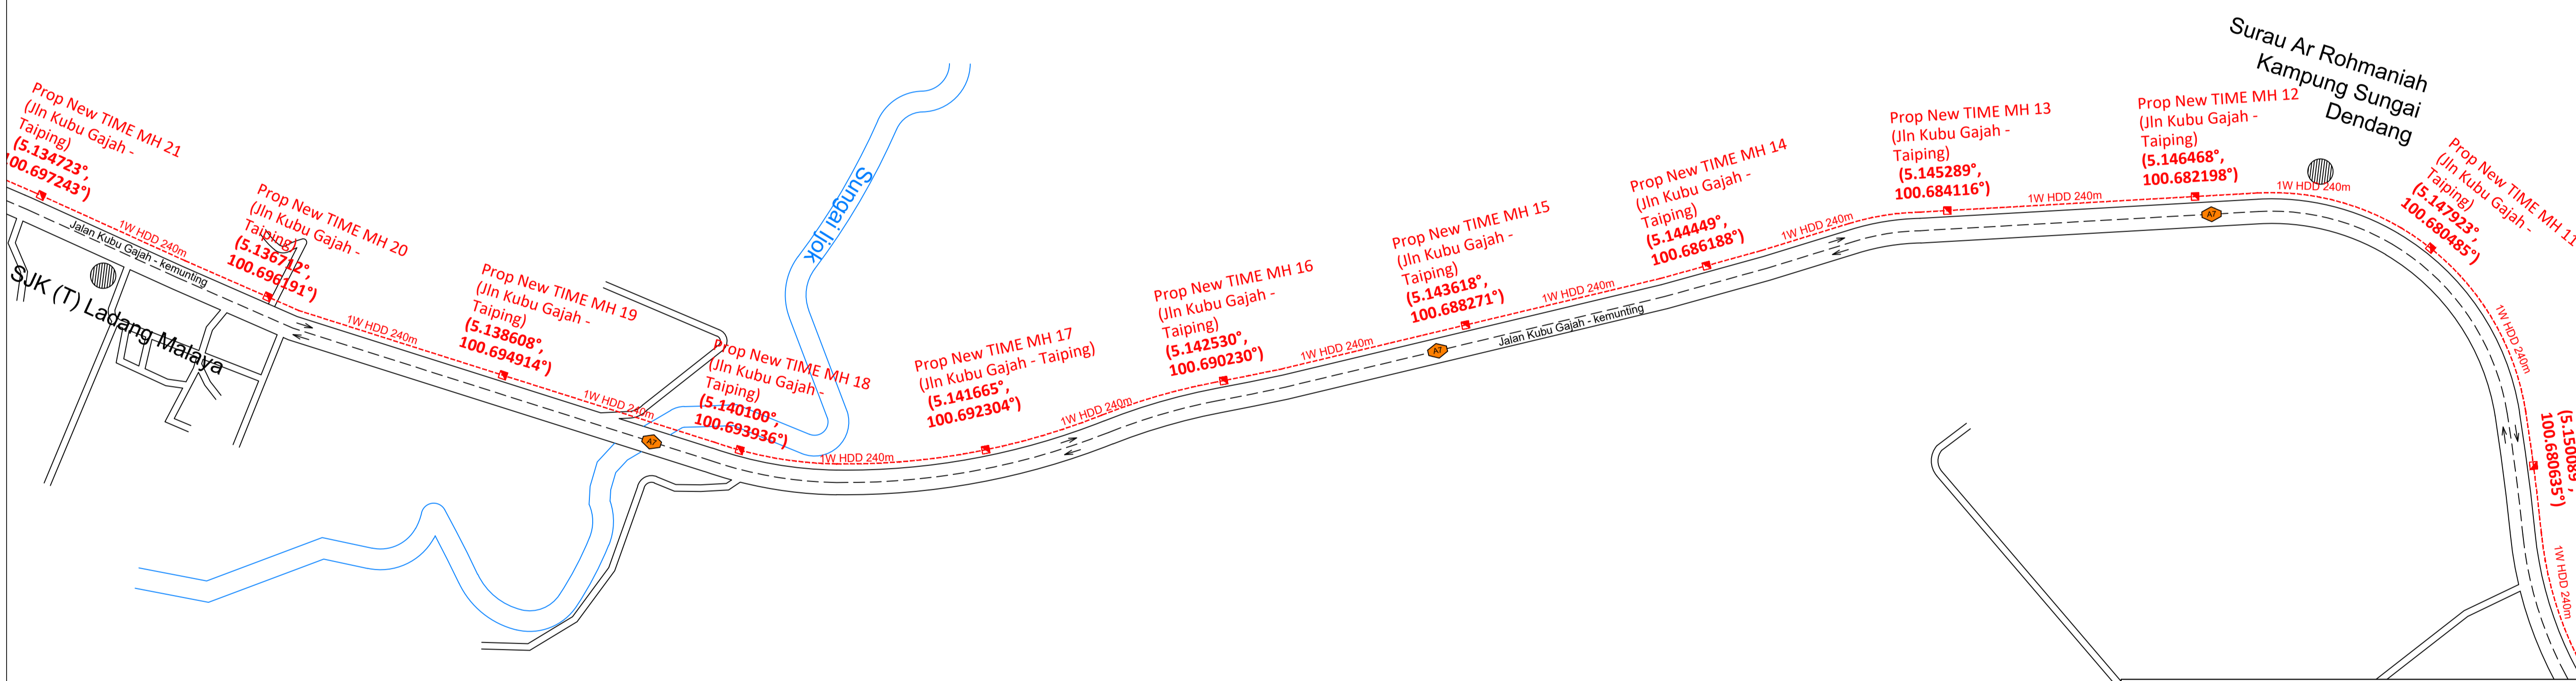

PROPOSED PRECAST MANHOLE JB30 (TELECOMMUNICATION)

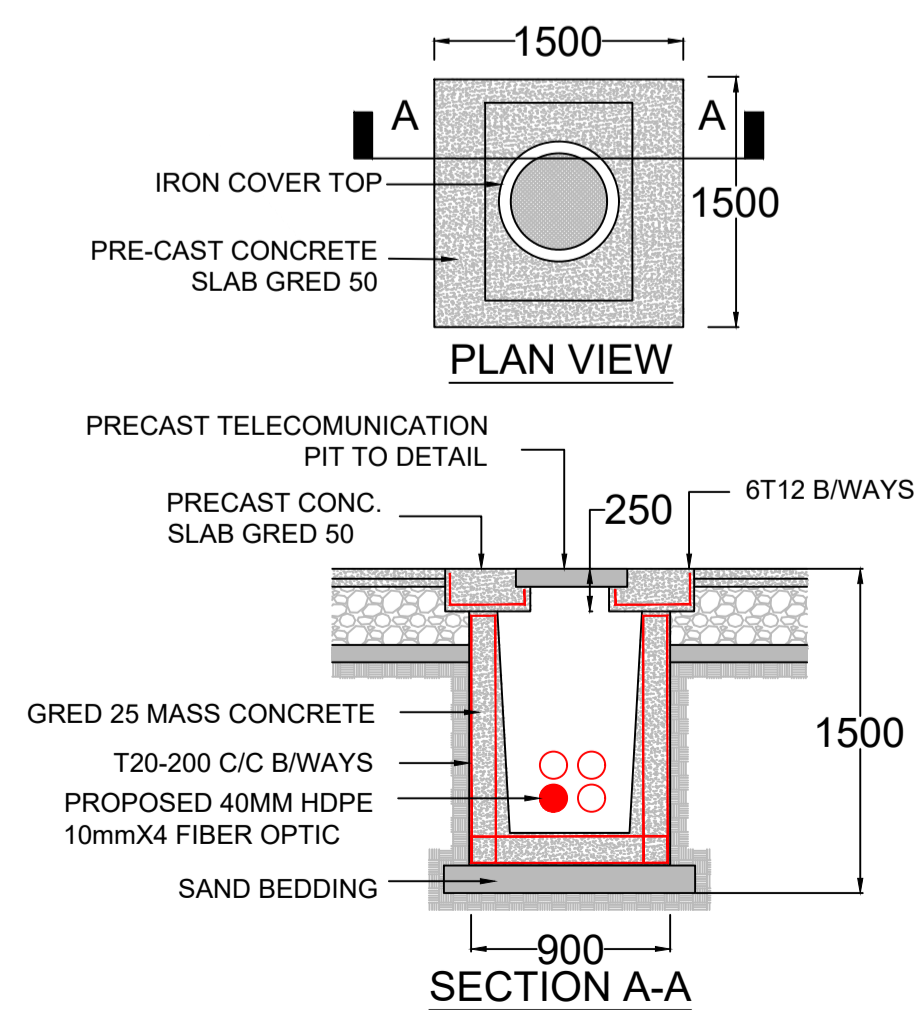

SCALE	AS SHOWN
DRAWN	ZUL
CHECKED	TAUFIQ
APPROVED	IR. MOHD SATIMIN BIN ISMAIL
DATE ISSUE	MAY 2026
DATE REVISED	
DRAWING NO.:	CE/TIME/25-1505-1
SHEET NO.:	02 OF 10

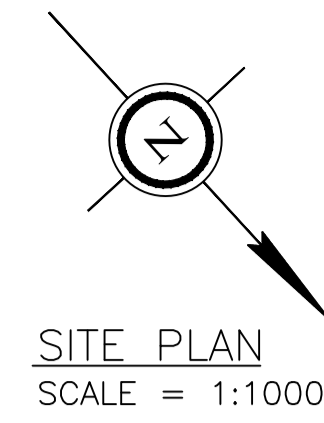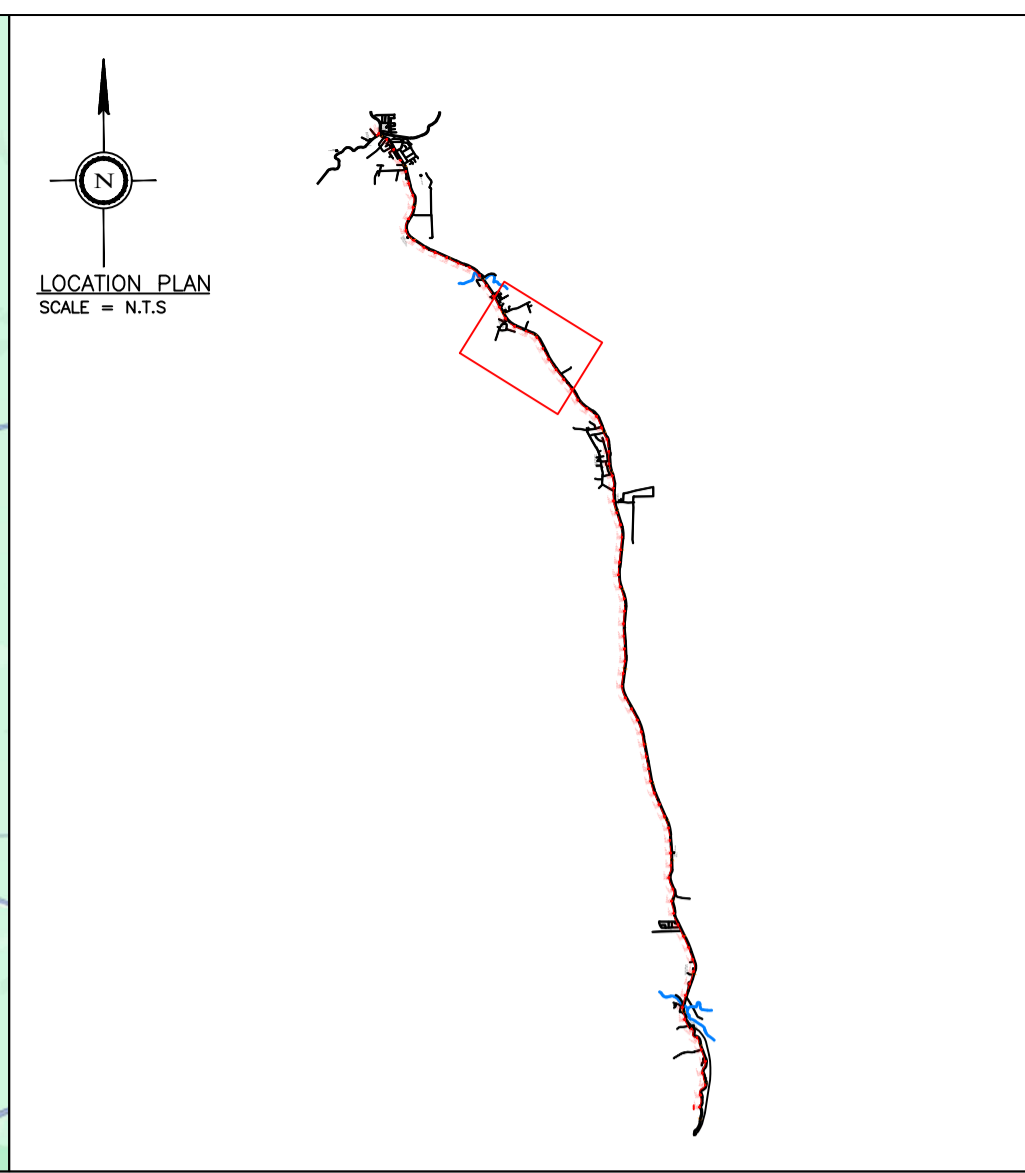

AUTHORITY :

TAJUK PROJEK :  
 CADANGAN KOREKAN (HORIZONTAL DIRECTIONAL DRILLING) UNTUK MERENTANG KEBAL GENTIAN OPTIK SEPANJANG 22,000 METER DI JALAN KUBU GAJAH - KEMUNTING PERAK

TAJUK LUKISAN :  
 FTK NEW 1W UNDERGROUND CIVIL & 1X144F CABLE PULLING INFRASTRUCTURE FROM KULIM-PDG RENGAS PH2 (PACKAGE 1)

PIHAK BERKUASA :


PEMILIK UTILITI :  
 SAYA BERSETUJU UNTUK BERTANGGUNGJAWAB SEPENUHNYA BAGI MEMATUHI SYARAT-SYARAT PERMIT UNTUK MELAKUKAN KERJA DI DALAM REZAB JALAN.  
**time**  
**TIME dotCom Sdn Bhd (52371-A)**  
 No.14, Jalan Majeres U1/25, HICOM Greenfield Industrial Park,  
 40150 Shah Alam, Selangor Darul Ehsan, MALAYSIA.  
 Tel: 03-5532 6000 Fax: 03-5532 6006  
 Web: www.time.com.my  
 A member of TIME Group



JURUTERA BERTUALIAH :  
 SAYA BERSETUJU UNTUK BERTANGGUNGJAWAB SEPENUHNYA BAGI MEMATUHI SYARAT-SYARAT PERMIT UNTUK MELAKUKAN KERJA DI DALAM REZAB JALAN.

KONTRAKTOR :  
 SAYA BERSETUJU UNTUK BERTANGGUNGJAWAB SEPENUHNYA BAGI MEMATUHI SYARAT-SYARAT PERMIT UNTUK MELAKUKAN KERJA DI DALAM REZAB JALAN.  
**Com Engineering**  
 5-2, Jalan Putra Mahkota  
 7178, Taman Putra Mahkota  
 47650 Subang Jaya,  
 Selangor  
**COM ENGINEERING SDN BHD**  
**(534429U)**

PETUNJUK :  
 [Red square symbol] = PROPOSED TIME MANHOLE  
 [Red dashed line symbol] = PROPOSED DUCT ROUTE

SCALE	AS SHOWN
DRAWN	ZUL
CHECKED	TAUFIQ
APPROVED	IR. MOHD SATIMIN BIN ISMAIL
DATE ISSUE	MAY 2026
DATE REVISED	
DRAWING NO.:	CE/TIME/25-1505-1
SHEET NO.:	03 OF 10

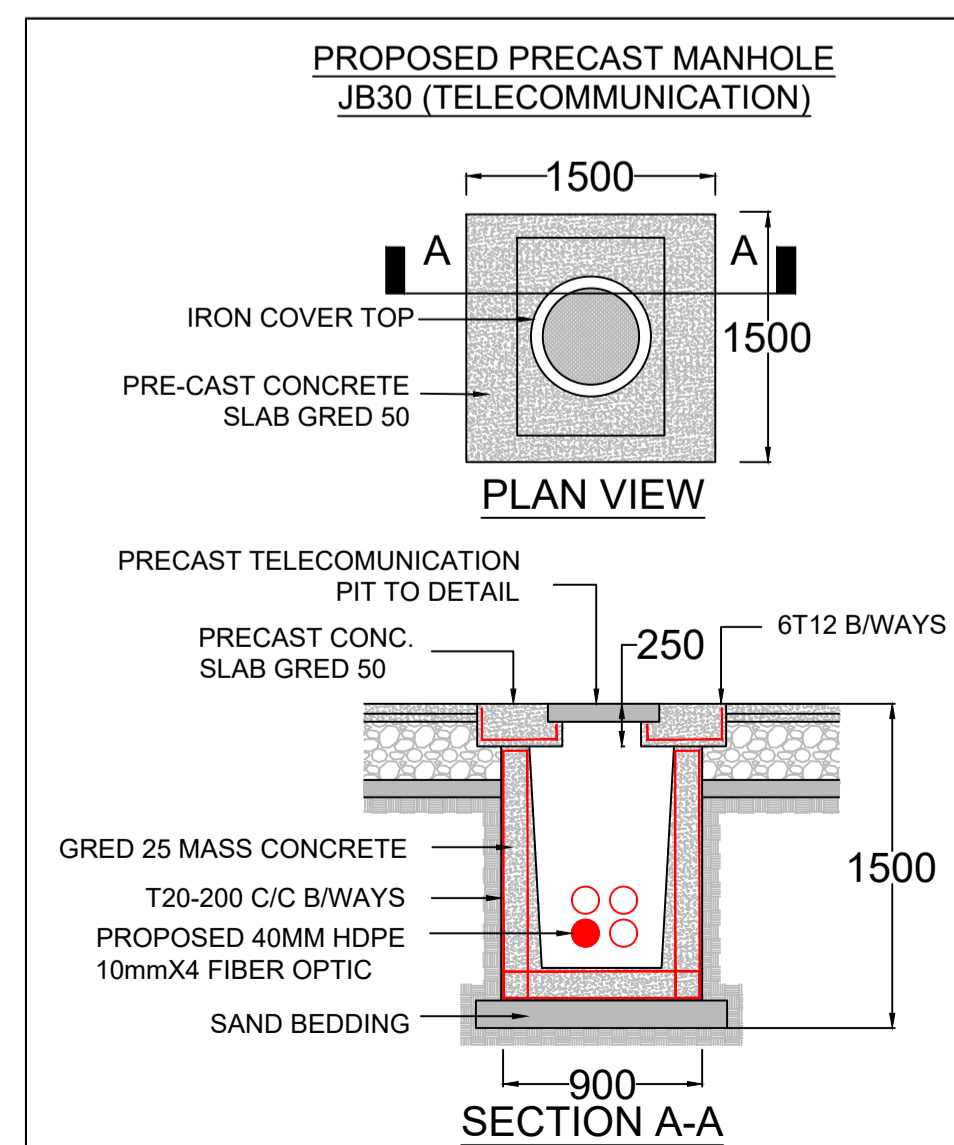

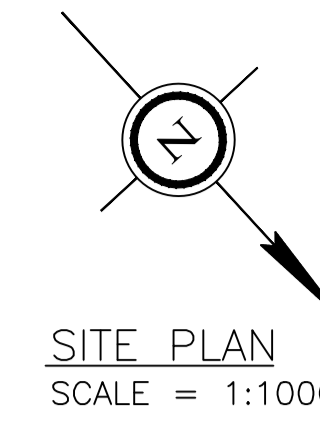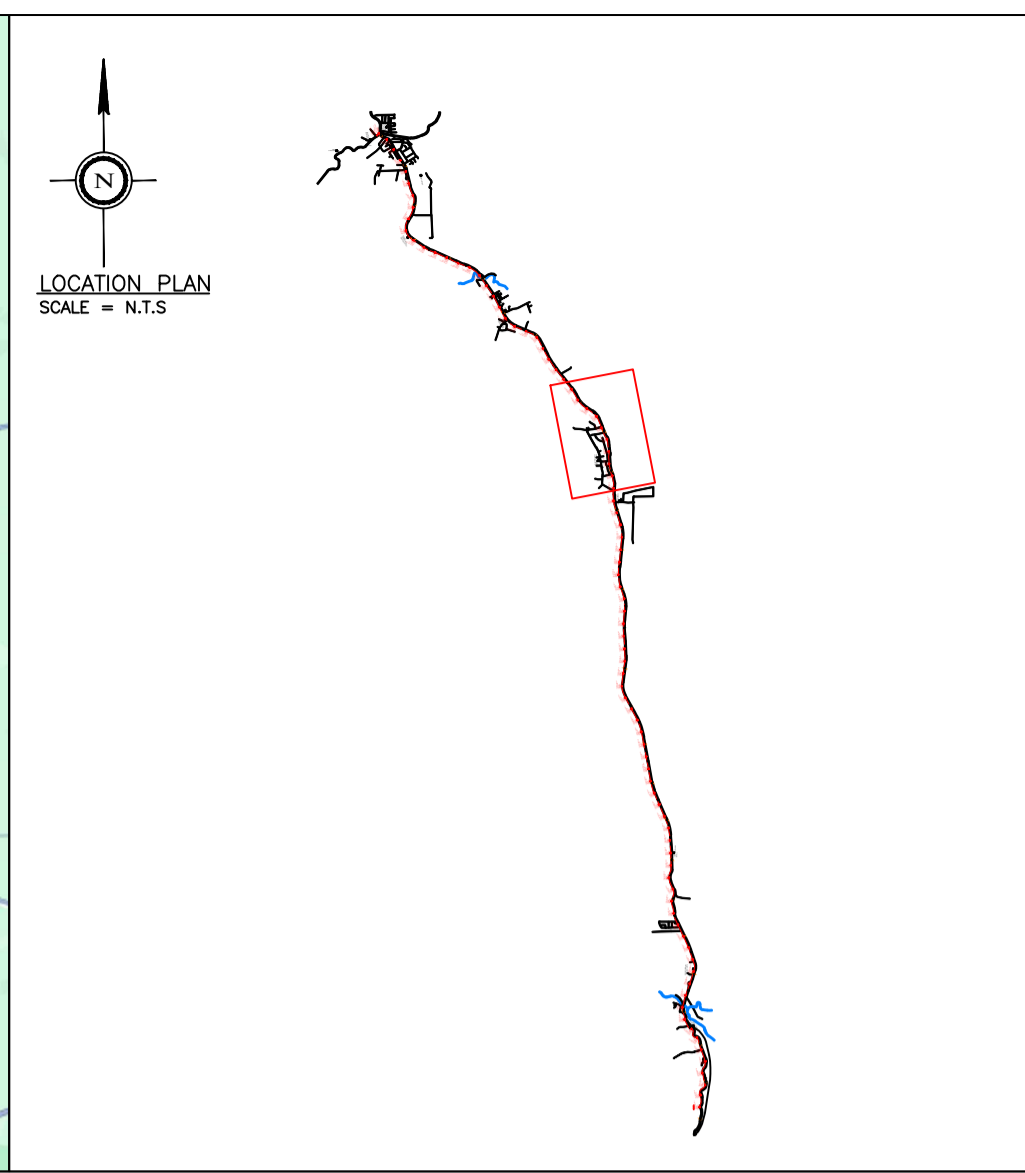

AUTHORITY :

TAJUK PROJEK :

CADANGAN KOREKAN (HORIZONTAL DIRECTIONAL DRILLING) UNTUK MERENTANG KEBAL GENTIAN OPTIK SEPANJANG 22,000 METER DI JALAN KUBU GAJAH - KEMUNTING PERAK

TAJUK LUKISAN :

FTK NEW 1W UNDERGROUND CIVIL & 1X144F CABLE PULLING INFRASTRUCTURE FROM KULIM-PDG RENGAS PH2 (PACKAGE 1)

PIHAK BERKUASA :

PEMILIK UTILITI :

SAYA BERSETUJU UNTUK BERTANGGUNGJAWAB SEPENUHNYA BAGI MEMATUHI SYARAT-SYARAT PERMIT UNTUK MELAKUKAN KERJA DI DALAM REZAB JALAN.




JURUTERA BERTUALJAH :

SAYA BERSETUJU UNTUK BERTANGGUNGJAWAB SEPENUHNYA BAGI MEMATUHI SYARAT-SYARAT PERMIT UNTUK MELAKUKAN KERJA DI DALAM REZAB JALAN.

KONTRAKTOR :



SAYA BERSETUJU UNTUK BERTANGGUNGJAWAB SEPENUHNYA BAGI MEMATUHI SYARAT-SYARAT PERMIT UNTUK MELAKUKAN KERJA DI DALAM REZAB JALAN.


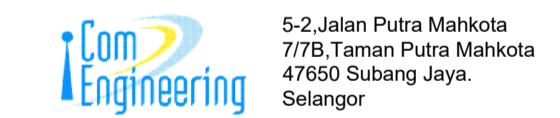


PETUNJUK :

- = PROPOSED TIME MANHOLE
- = PROPOSED DUCT ROUTE

SCALE	AS SHOWN
DRAWN	ZUL
CHECKED	TAUFIQ
APPROVED	IR. MOHD SATIMIN BIN ISMAIL
DATE ISSUE	MAY 2026
DATE REVISED	
DRAWING NO.:	CE/TIME/25-1505-1
SHEET NO.:	04 OF 10

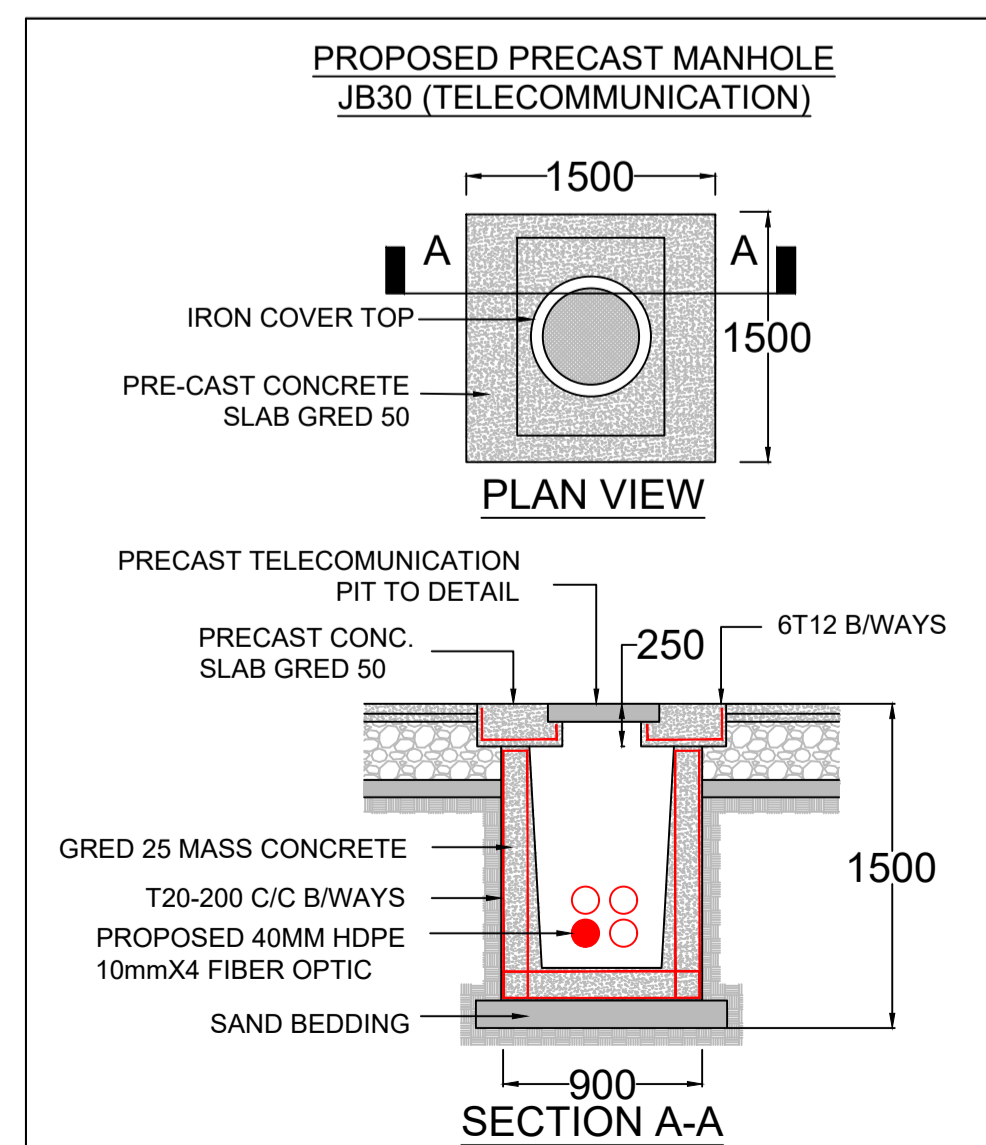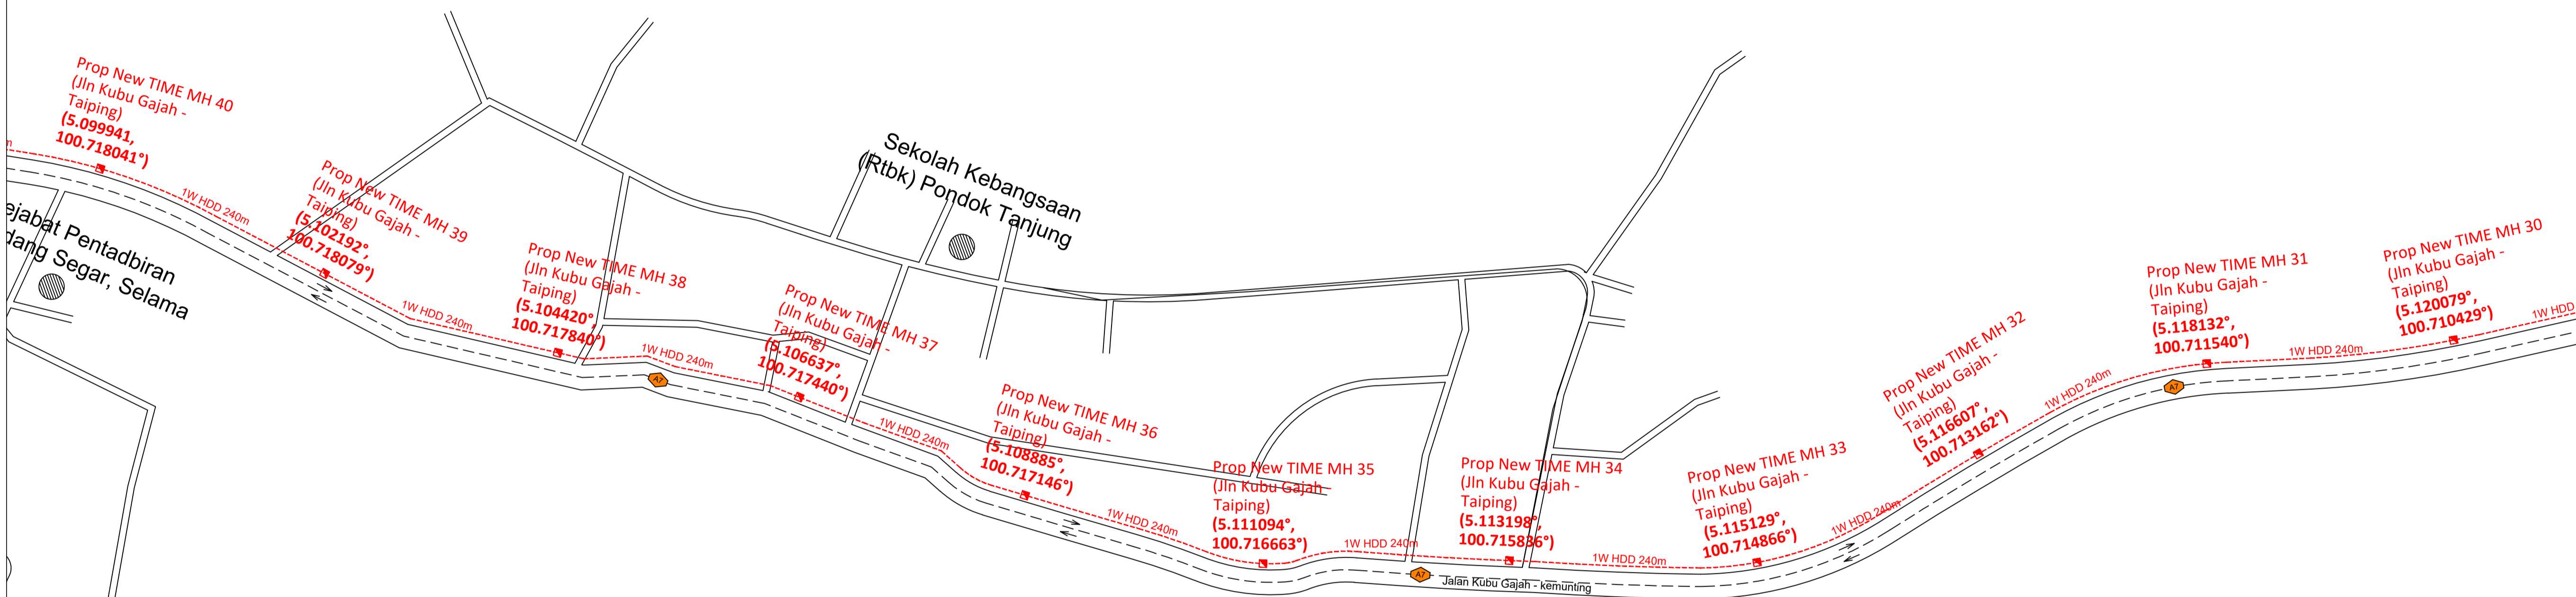

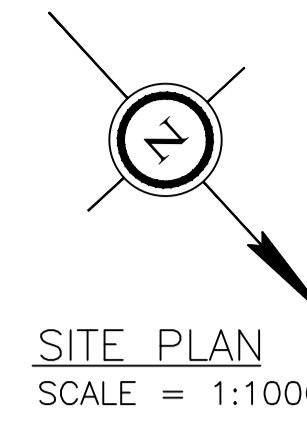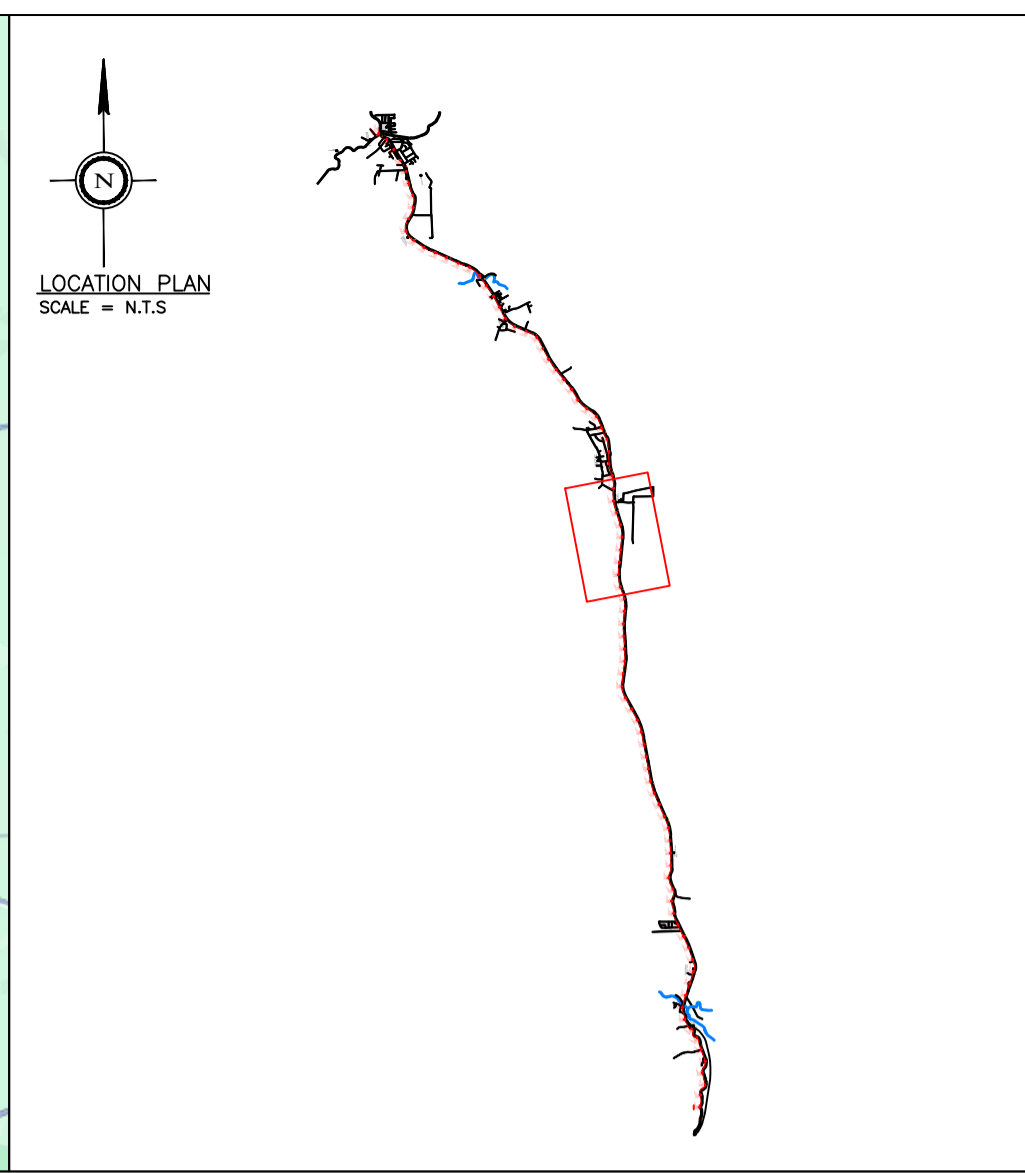

AUTHORITY :

TAJUK PROJEK :

CADANGAN KOREKAN (HORIZONTAL DIRECTIONAL DRILLING) UNTUK MERENTANG KEBAL GENTIAN OPTIK SEPANJANG 22,000 METER DI JALAN KUBU GAJAH - KEMUNTING PERAK

TAJUK LUKISAN :

FTK NEW 1W UNDERGROUND CIVIL & 1X144F CABLE PULLING INFRASTRUCTURE FROM KULIM-PDG RENGAS PH2 (PACKAGE 1)

PIHAK BERKUASA :

PEMILIK UTILITI :

SAYA BERSETUJU UNTUK BERTANGGUNGJAWAB SEPENUHNYA BAGI MEMATUHI SYARAT-SYARAT PERMIT UNTUK MELAKUKAN KERJA DI DALAM REZAB JALAN.




JURUTERA BERTUALIAH :

SAYA BERSETUJU UNTUK BERTANGGUNGJAWAB SEPENUHNYA BAGI MEMATUHI SYARAT-SYARAT PERMIT UNTUK MELAKUKAN KERJA DI DALAM REZAB JALAN.



KONTRAKTOR :

SAYA BERSETUJU UNTUK BERTANGGUNGJAWAB SEPENUHNYA BAGI MEMATUHI SYARAT-SYARAT PERMIT UNTUK MELAKUKAN KERJA DI DALAM REZAB JALAN.


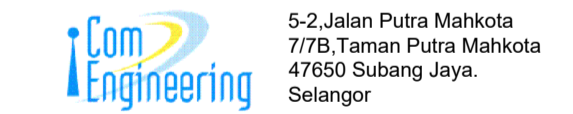


PETUNJUK :

- = PROPOSED TIME MANHOLE
- = PROPOSED DUCT ROUTE

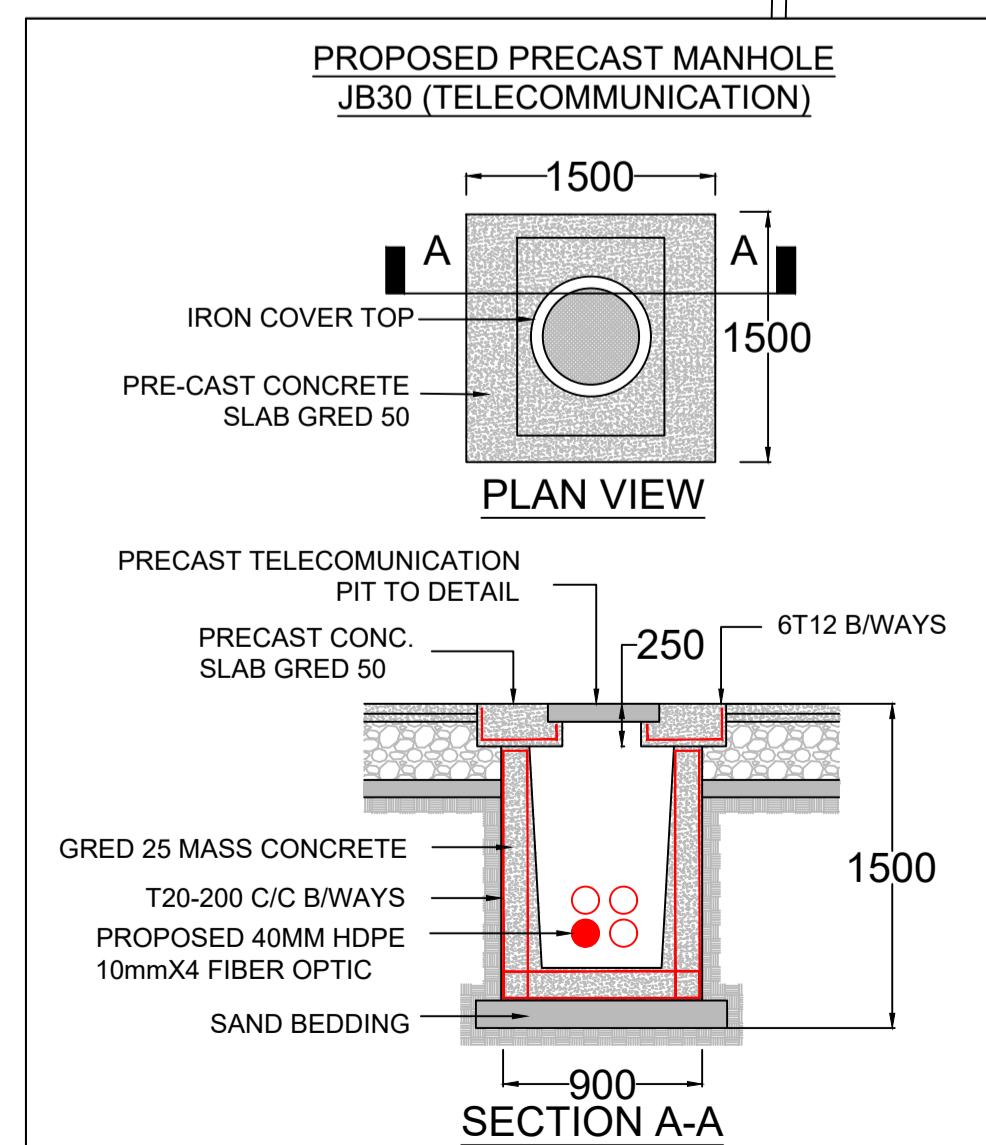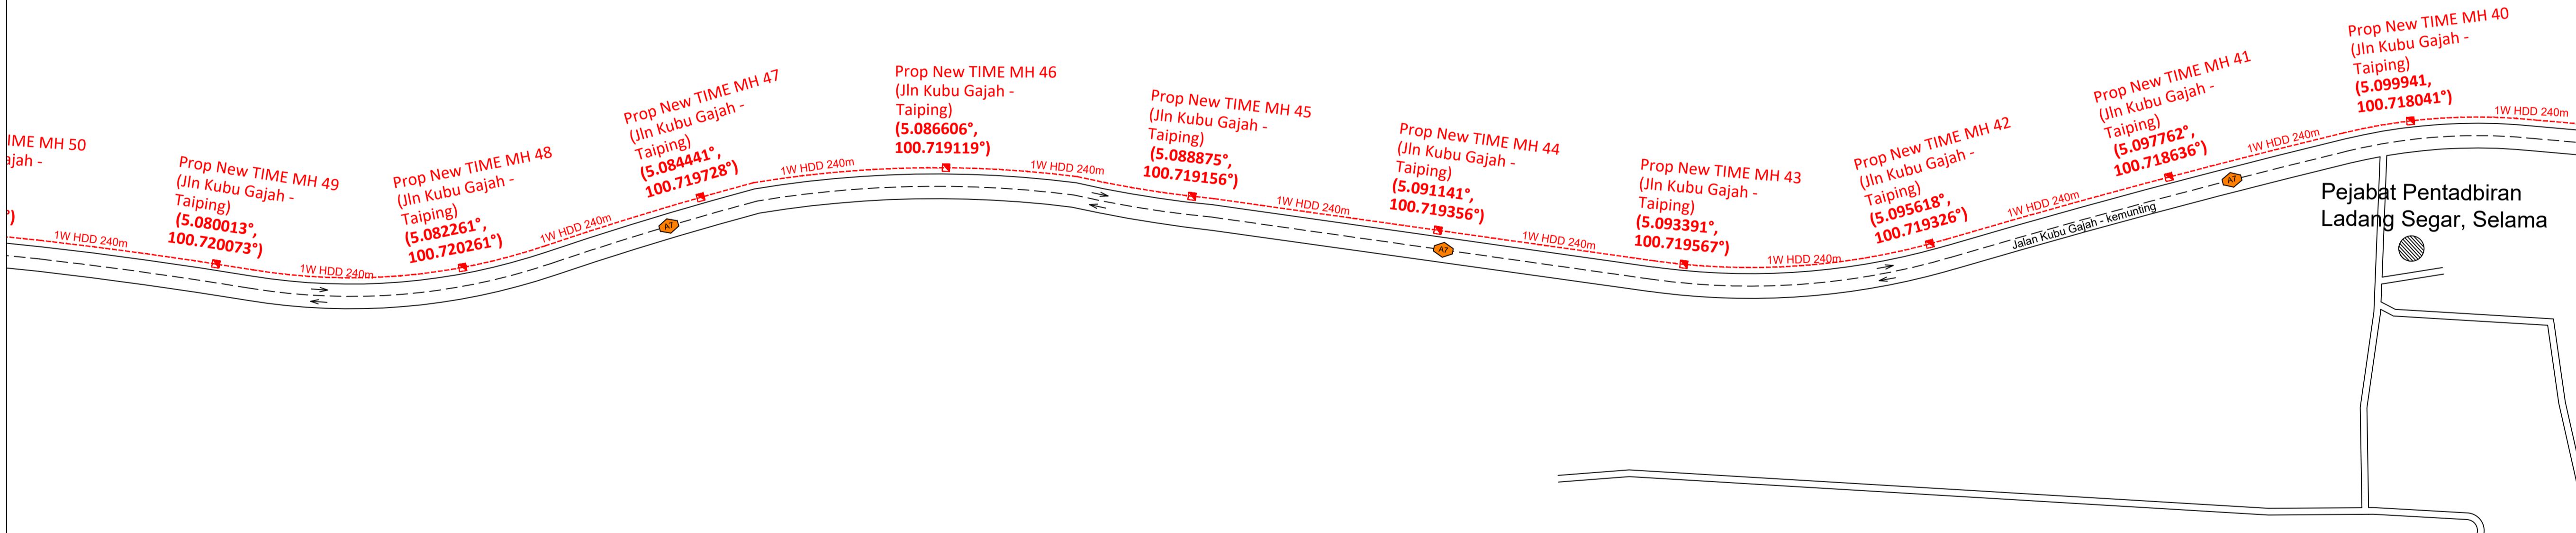

SCALE	AS SHOWN
DRAWN	ZUL
CHECKED	TAUFIQ
APPROVED	IR. MOHD SATIM BIN ISMAIL
DATE ISSUE	MAY 2026
DATE REVISED	
DRAWING NO.:	CE/TIME/25-1505-1
SHEET NO.:	05 OF 10

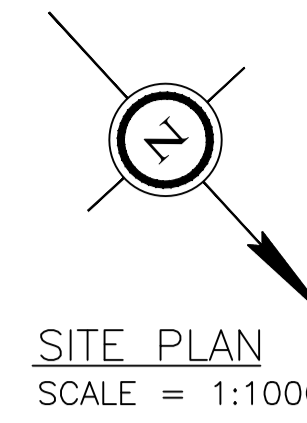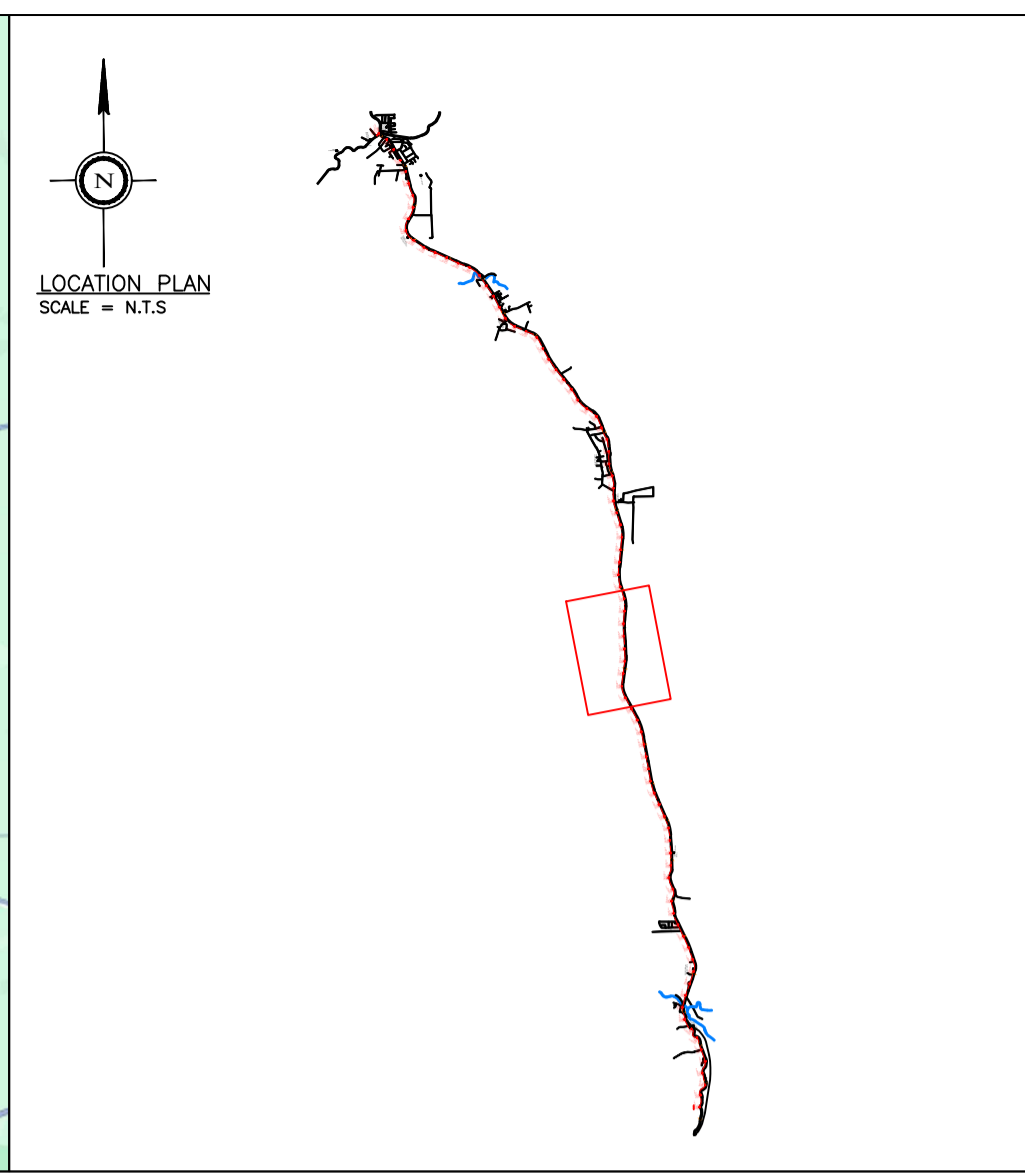

AUTHORITY :

TAJUK PROJEK :

CADANGAN KOREKAN (HORIZONTAL DIRECTIONAL DRILLING) UNTUK MERENTANG KEBAL GENTIAN OPTIK SEPANJANG 22,000 METER DI JALAN KUBU GAJAH - KEMUNTING PERAK

TAJUK LUKISAN :

FTK NEW 1W UNDERGROUND CIVIL & 1X144F CABLE PULLING INFRASTRUCTURE FROM KULIM-PDG RENGAS PH2 (PACKAGE 1)

PIHAK BERKUASA :

PEMILIK UTILITI :

SAYA BERSETUJU UNTUK BERTANGGUNGJAWAB SEPENUHNYA BAGI MEMATUHI SYARAT-SYARAT PERMIT UNTUK MELAKUKAN KERJA DI DALAM REZAB JALAN.




JURUTERA BERTUALIAH :

SAYA BERSETUJU UNTUK BERTANGGUNGJAWAB SEPENUHNYA BAGI MEMATUHI SYARAT-SYARAT PERMIT UNTUK MELAKUKAN KERJA DI DALAM REZAB JALAN.



KONTRAKTOR :

SAYA BERSETUJU UNTUK BERTANGGUNGJAWAB SEPENUHNYA BAGI MEMATUHI SYARAT-SYARAT PERMIT UNTUK MELAKUKAN KERJA DI DALAM REZAB JALAN.


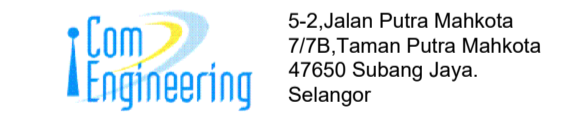


PETUNJUK :

- = PROPOSED TIME MANHOLE
- = PROPOSED DUCT ROUTE

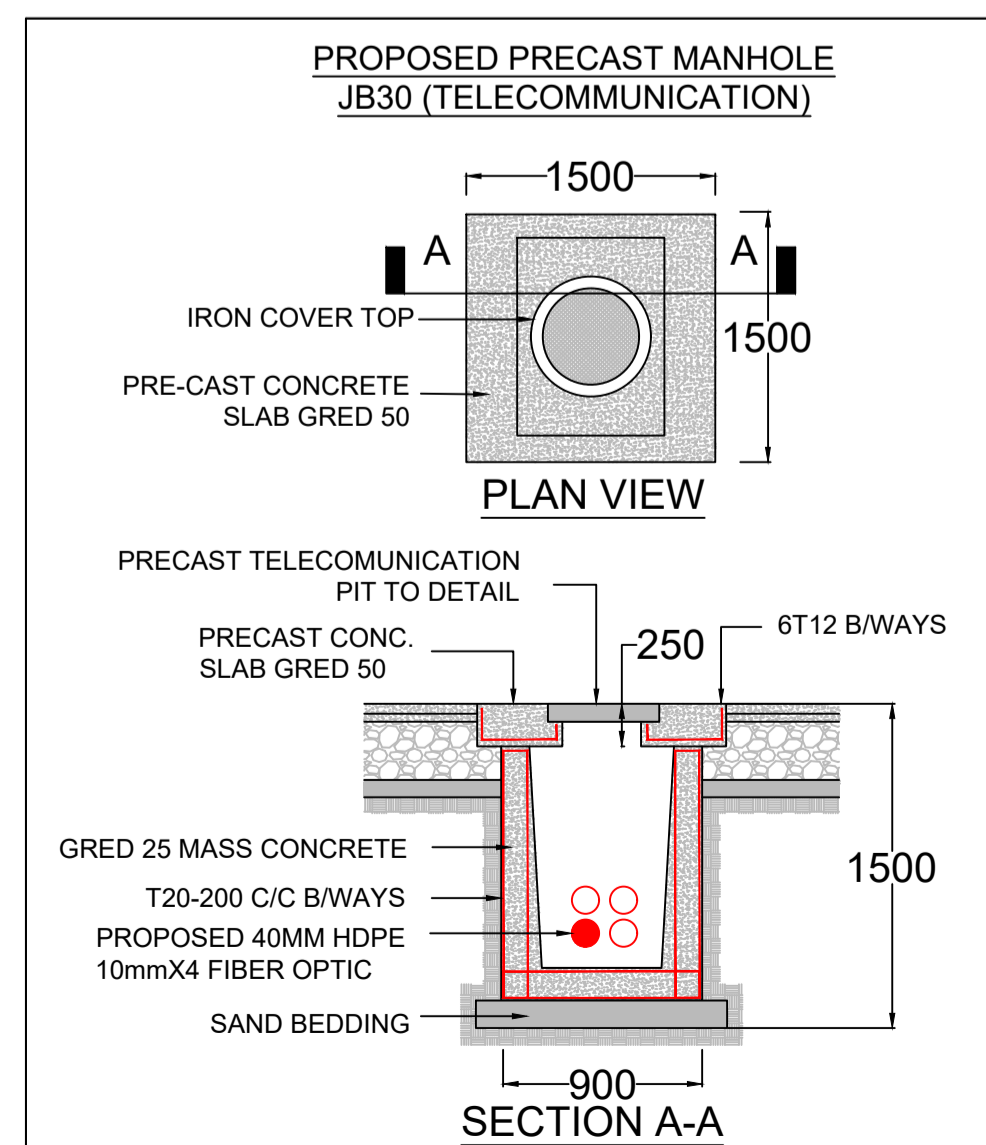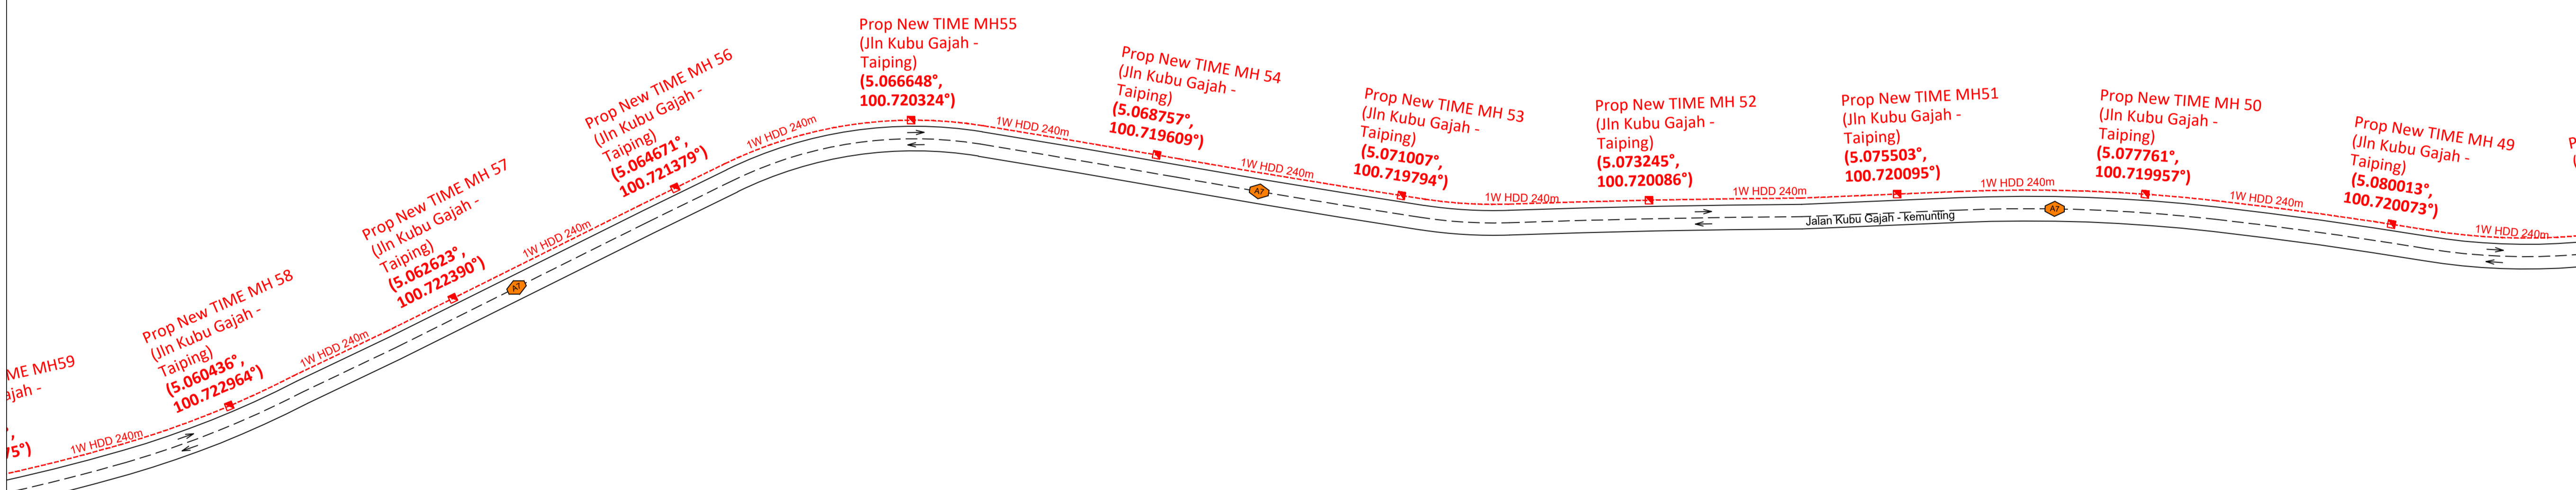

SCALE	AS SHOWN
DRAWN	ZUL
CHECKED	TAUFIQ
APPROVED	IR. MOHD SATIMIN BIN ISMAIL
DATE ISSUE	MAY 2026
DATE REVISED	
DRAWING NO.:	CE/TIME/25-1505-1
SHEET NO.:	06 OF 10

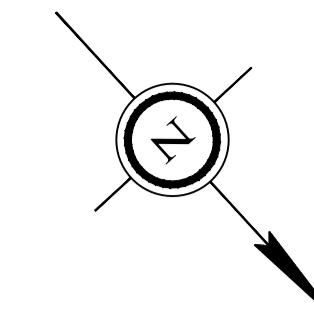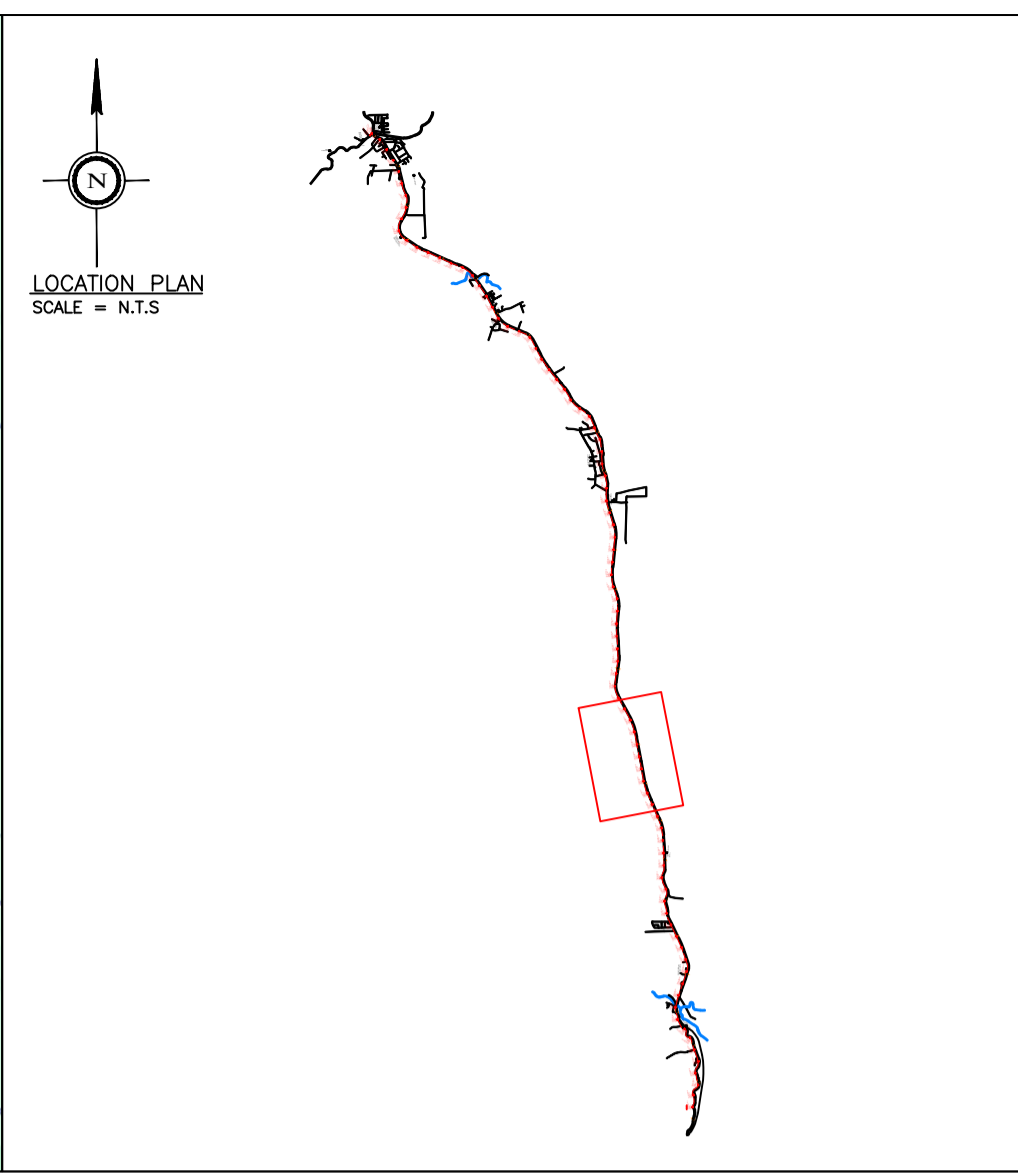

SITE PLAN  
SCALE = 1:1000

AUTHORITY :

TAJUK PROJEK :

CADANGAN KOREKAN (HORIZONTAL DIRECTIONAL DRILLING) UNTUK MERENTANG KEBAL GENTIAN OPTIK SEPANJANG 22,000 METER DI JALAN KUBU GAJAH - KEMUNTING PERAK

TAJUK LUKISAN :

FTK NEW 1W UNDERGROUND CIVIL & 1X144F CABLE PULLING INFRASTRUCTURE FROM KULIM-PDG RENGAS PH2 (PACKAGE 1)

PIHAK BERKUASA :

PEMILIK UTILITI :

SAYA BERSETUJU UNTUK BERTANGGUNGJAWAB SEPENUHNYA BAGI MEMATUHI SYARAT-SYARAT PERMIT UNTUK MELAKUKAN KERJA DI DALAM REZAB JALAN.




**TIME dotCom Sdn Bhd (52371-A)**  
No. 14, Jalan Majeres U/128 - HICOM Greenfield Industrial Park,  
40150 Shah Alam, Selangor Darul Ehsan, MALAYSIA.  
Tel: 603 5032 6000 Fax: 603 5032 6006  
Web: www.time.com.my  
A member of TIME Group

JURUTERA BERTUALIAH :

SAYA BERSETUJU UNTUK BERTANGGUNGJAWAB SEPENUHNYA BAGI MEMATUHI SYARAT-SYARAT PERMIT UNTUK MELAKUKAN KERJA DI DALAM REZAB JALAN.

KONTRAKTOR :

SAYA BERSETUJU UNTUK BERTANGGUNGJAWAB SEPENUHNYA BAGI MEMATUHI SYARAT-SYARAT PERMIT UNTUK MELAKUKAN KERJA DI DALAM REZAB JALAN.

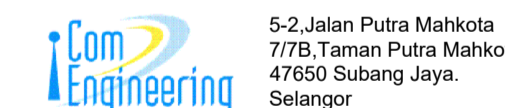

5-2, Jalan Putra Mahkota  
717B, Taman Putra Mahkota  
47650 Subang Jaya,  
Selangor


**COM ENGINEERING SDN BHD**  
(534429U)

PETUNJUK :



- = PROPOSED TIME MANHOLE
- - - - - = PROPOSED DUCT ROUTE





PROPOSED PRECAST MANHOLE JB30 (TELECOMMUNICATION)

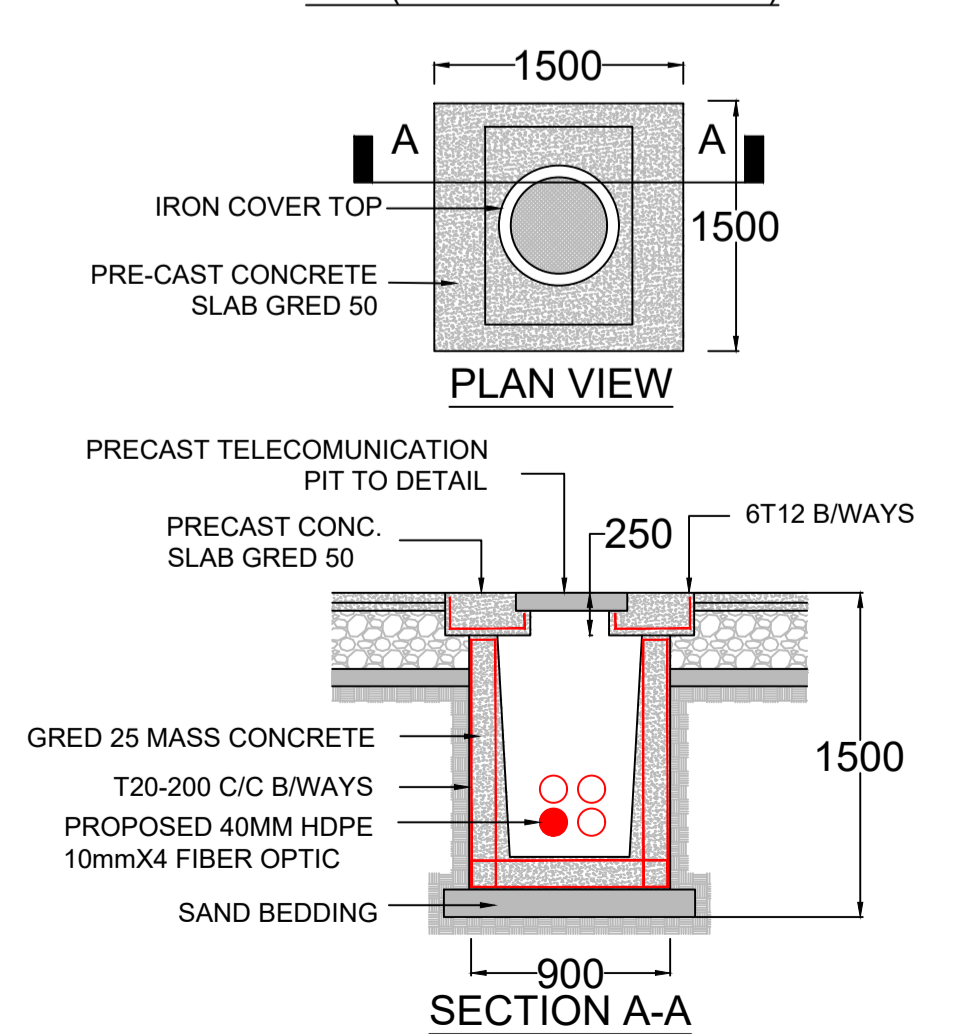




SCALE	AS SHOWN
DRAWN	ZUL
CHECKED	TAUFIQ
APPROVED	IR. MOHD SATIMIN BIN ISMAIL
DATE ISSUE	MAY 2026
DATE REVISED	
DRAWING NO.:	CE/TIME/25-1505-1
SHEET NO.:	07 OF 10

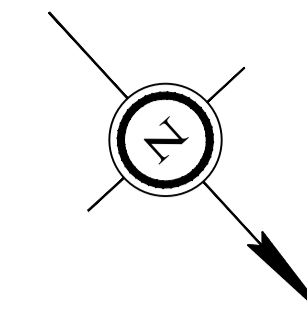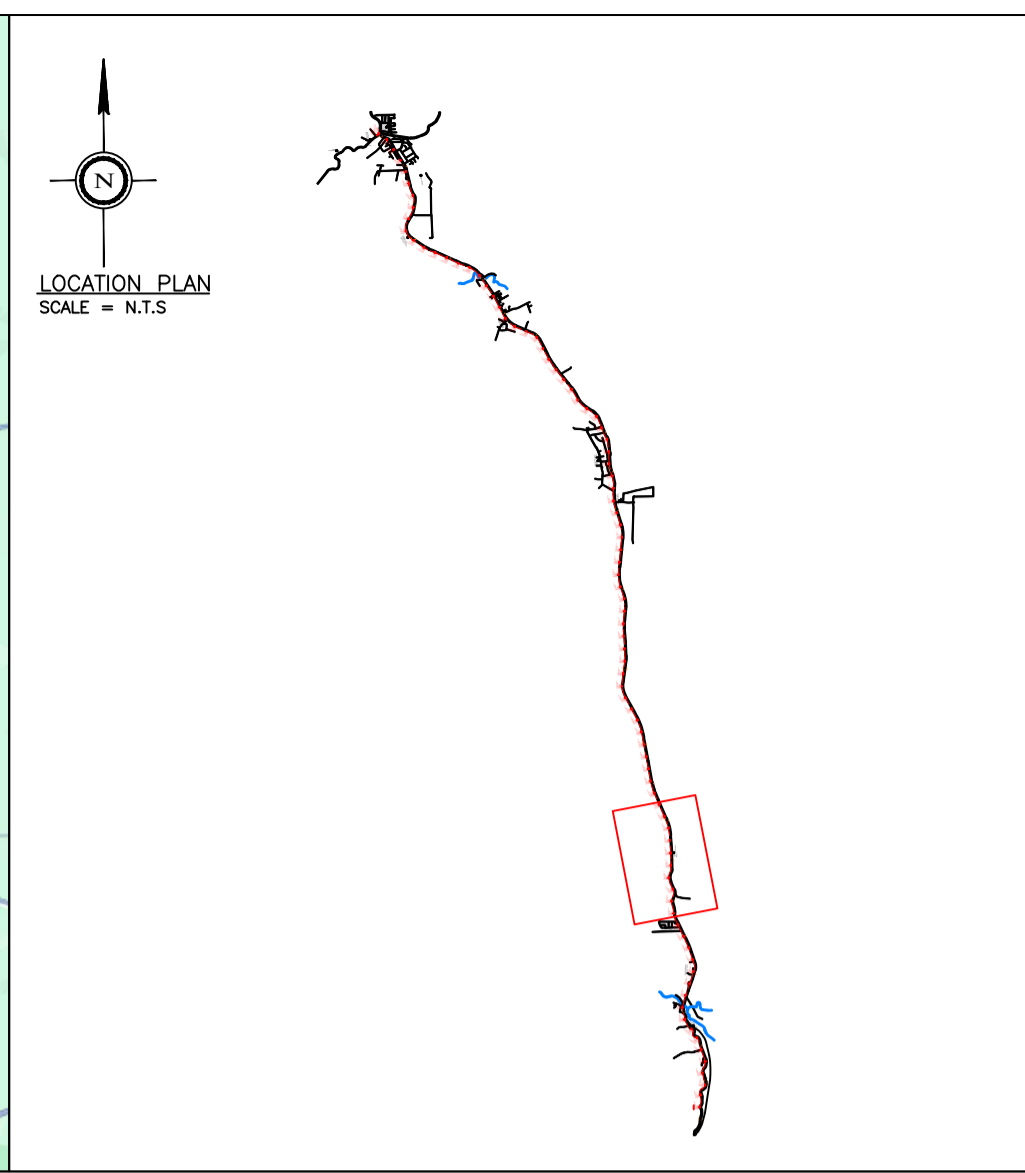

SITE PLAN  
SCALE = 1:1000

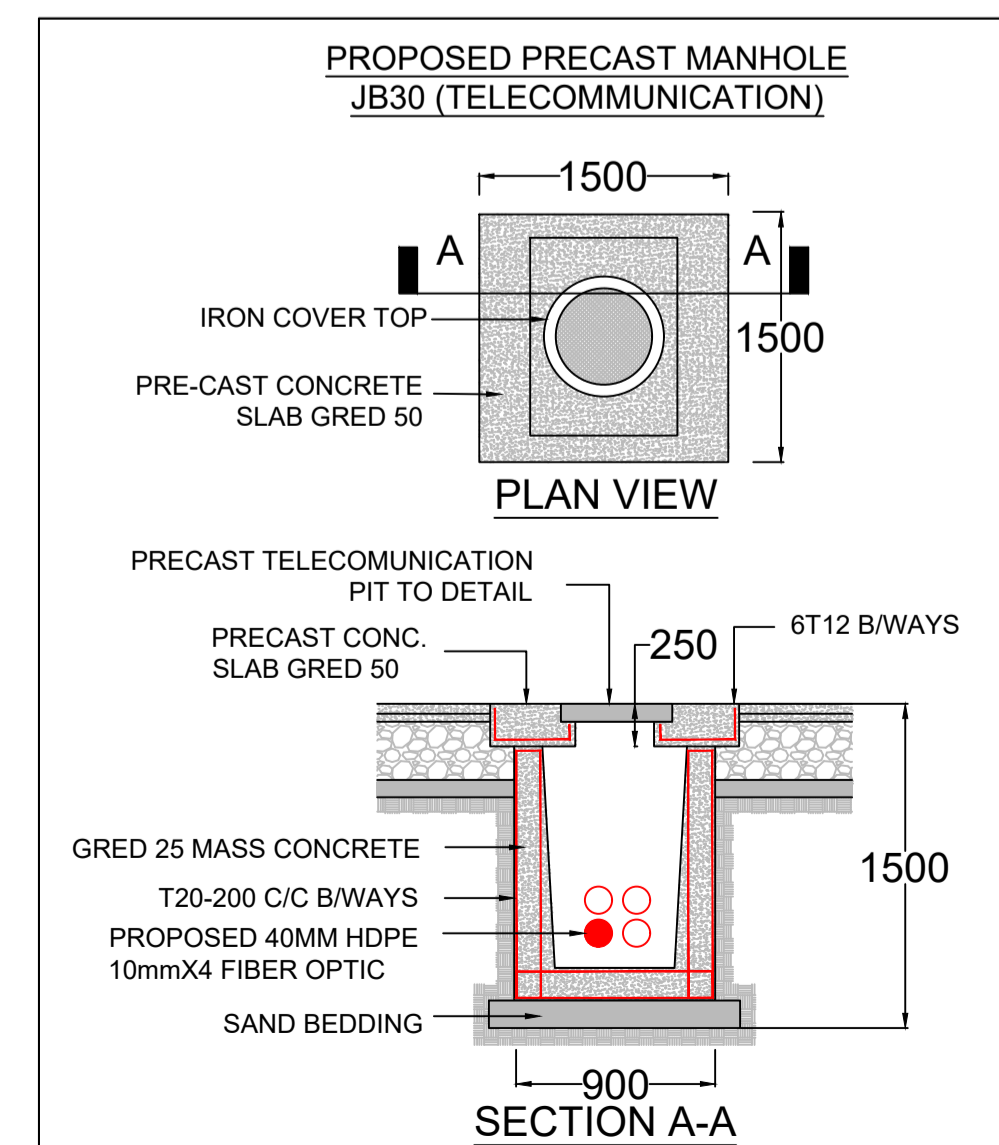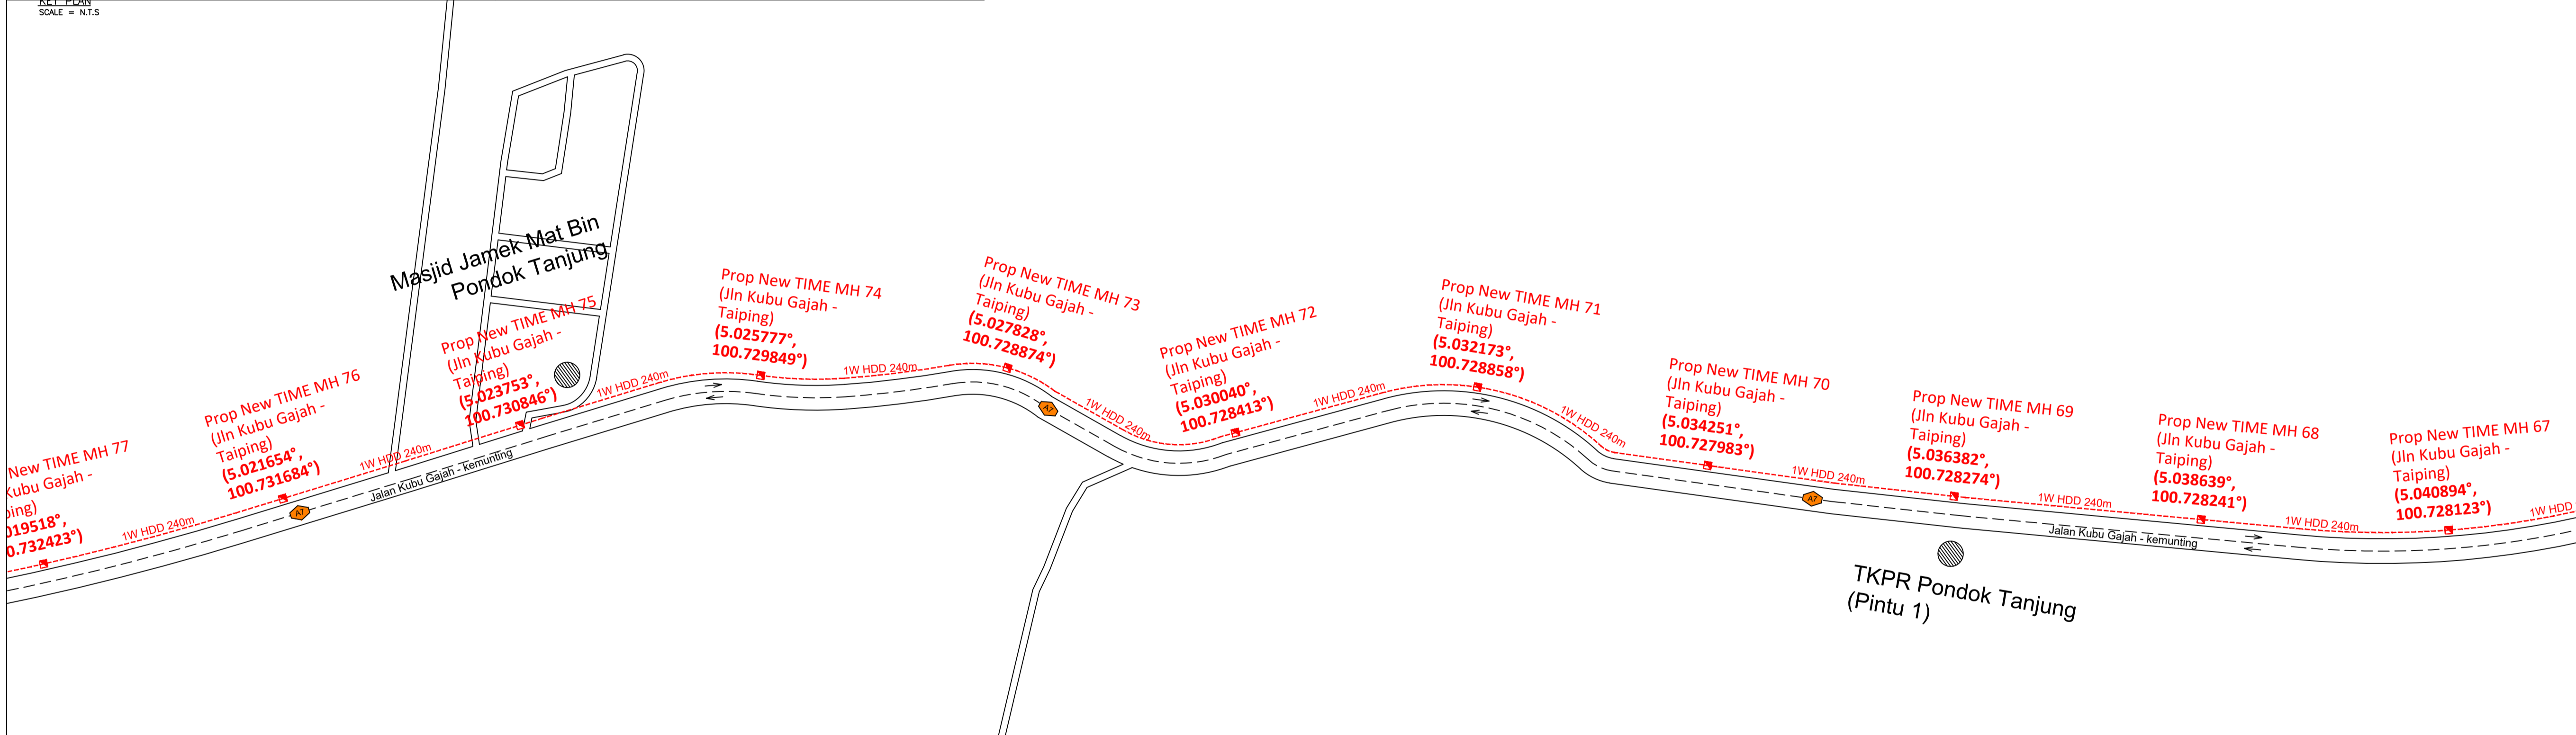

AUTHORITY :	
TAJUK PROJEK :	
CADANGAN KOREKAN (HORIZONTAL DIRECTIONAL DRILLING) UNTUK MERENTANG KEBAL GENTIAN OPTIK SEPANJANG 22,000 METER DI JALAN KUBU GAJAH - KEMUNTING PERAK	
TAJUK LUKISAN :	
FTK NEW 1W UNDERGROUND CIVIL & 1X144F CABLE PULLING INFRASTRUCTURE FROM KULIM-PDG RENGAS PH2 (PACKAGE 1)	
PIHAK BERKUASA :	
PEMILIK UTILITI :	
SAYA BERSETUJU UNTUK BERTANGGUNGJAWAB SEPENUHNYA BAGI MEMATUHI SYARAT-SYARAT PERMIT UNTUK MELAKUKAN KERJA DI DALAM REZAB JALAN.	
<p><b>time</b> TIME dotCom Sdn Bhd (52371-A) No. 14, Jalan Majeres U1/25, HICOM Greenfield Industrial Park, 49150 Shah Alam, Selangor Darul Ehsan, MALAYSIA. Tel: 603 5032 6000 Fax: 603 5032 6006 Web: www.time.com.my A member of TIME Group</p>	
JURUTERA BERTUALIAH :	
SAYA BERSETUJU UNTUK BERTANGGUNGJAWAB SEPENUHNYA BAGI MEMATUHI SYARAT-SYARAT PERMIT UNTUK MELAKUKAN KERJA DI DALAM REZAB JALAN.	
KONTRAKTOR :	
SAYA BERSETUJU UNTUK BERTANGGUNGJAWAB SEPENUHNYA BAGI MEMATUHI SYARAT-SYARAT PERMIT UNTUK MELAKUKAN KERJA DI DALAM REZAB JALAN.	
<p><b>COM ENGINEERING SDN BHD (534429U)</b> 5-2, Jalan Putra Mahkota 7175, Taman Putra Mahkota 47650 Subang Jaya, Selangor</p>	
PETUNJUK :	
<p> = PROPOSED TIME MANHOLE</p> <p> = PROPOSED DUCT ROUTE</p>	
SCALE	AS SHOWN
DRAWN	ZUL
CHECKED	TAUFIQ
APPROVED	IR. MOHD SATIMIN BIN ISMAIL
DATE ISSUE	MAY 2026
DATE REVISED	
DRAWING NO.:	CE/TIME/25-1505-1
SHEET NO.:	08 OF 10

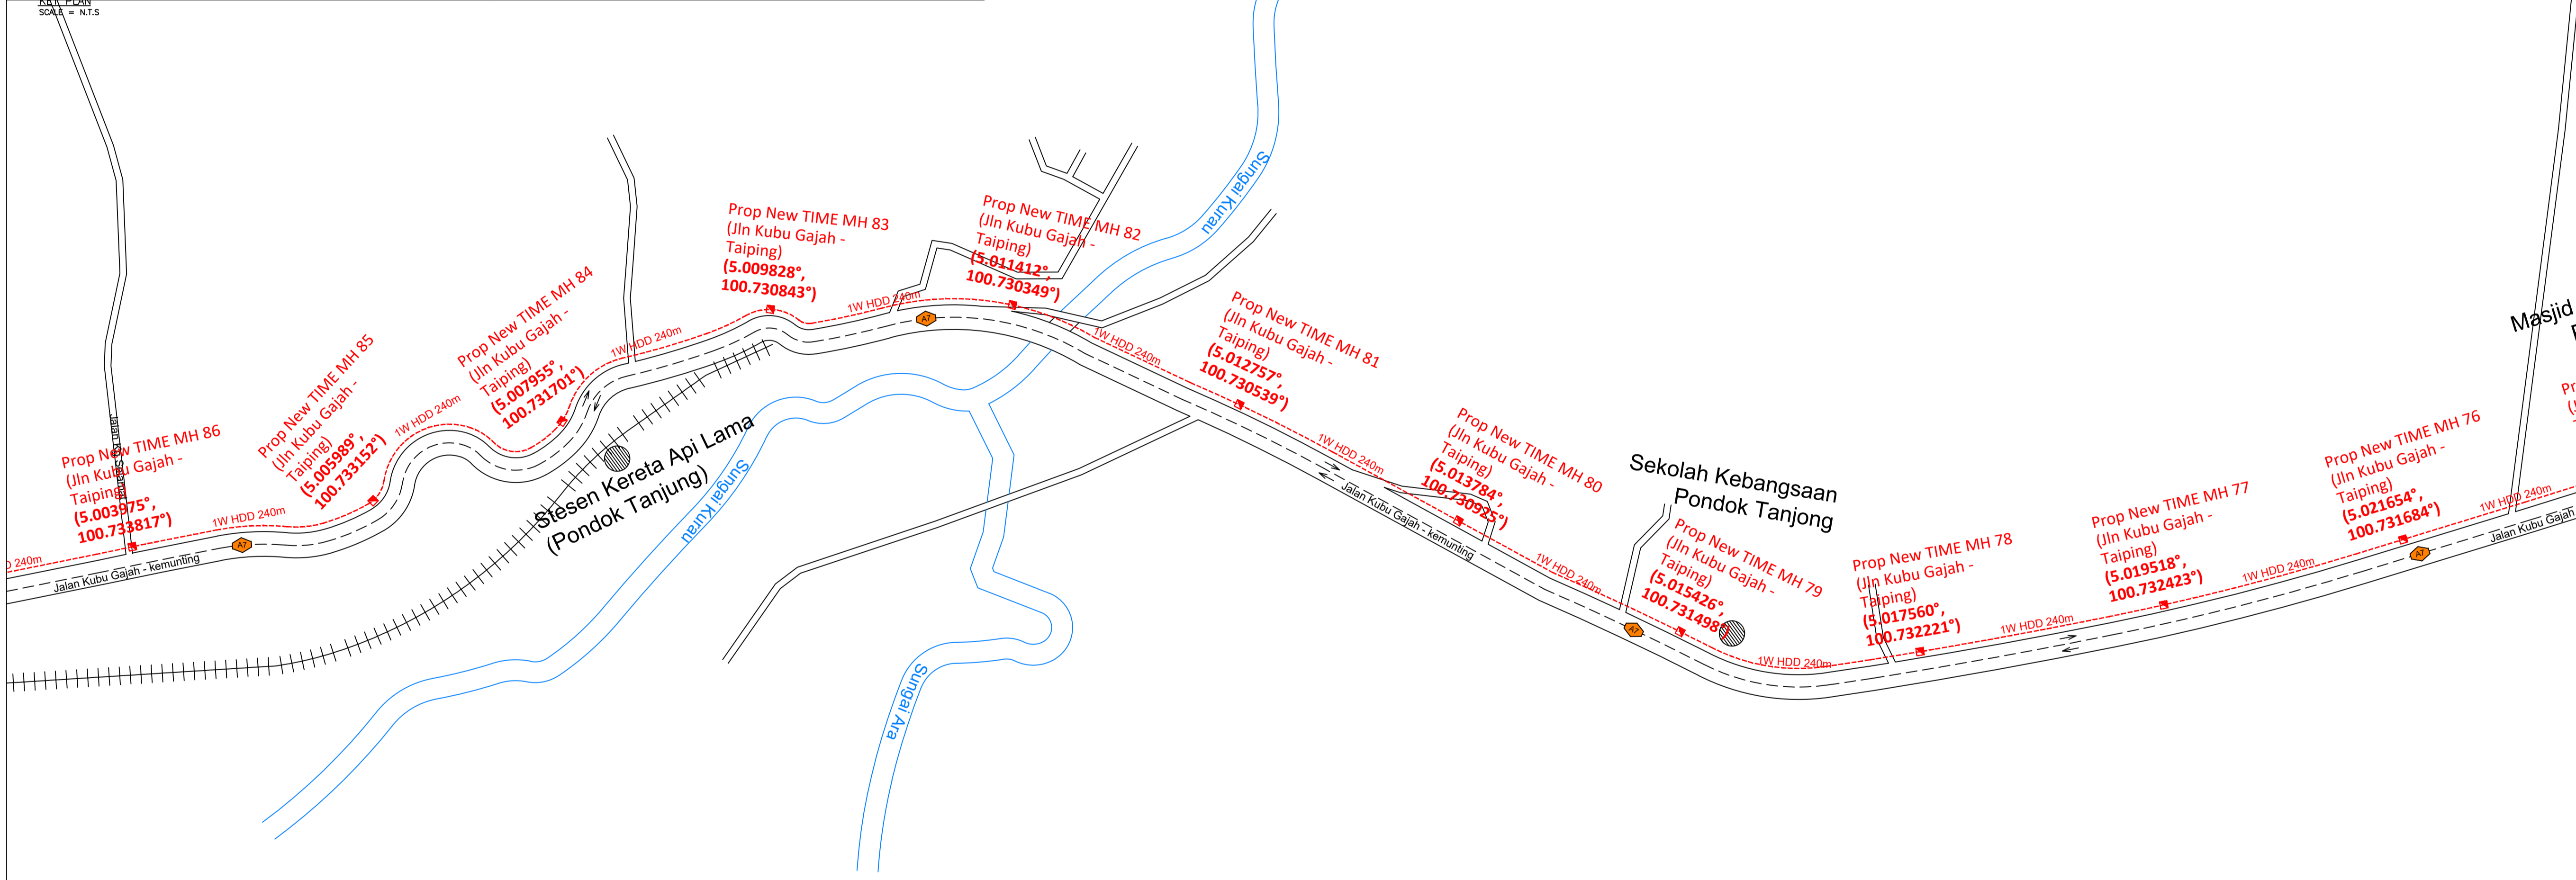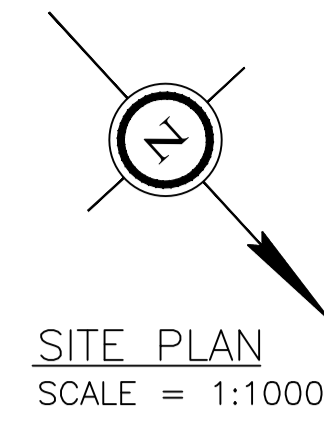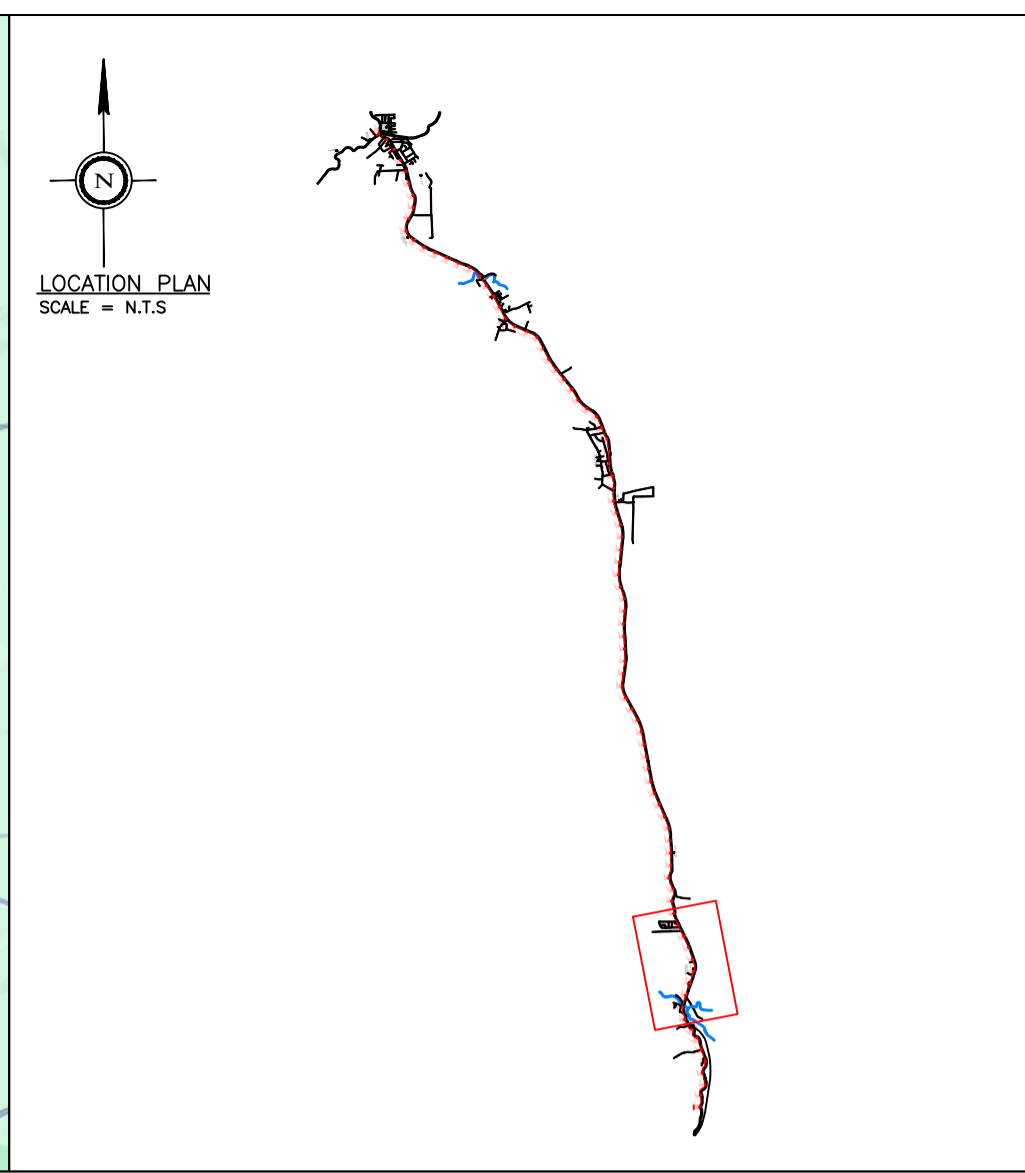

AUTHORITY :

TAJUK PROJEK :  
 CADANGAN KOREKAN (HORIZONTAL DIRECTIONAL DRILLING) UNTUK MERENTANG KEBAL GENTIAN OPTIK SEPANJANG 22,000 METER DI JALAN KUBU GAJAH - KEMUNTING PERAK

TAJUK LUKISAN :  
 FTK NEW 1W UNDERGROUND CIVIL & 1X144F CABLE PULLING INFRASTRUCTURE FROM KULIM-PDG RENGAS PH2 (PACKAGE 1)


PIHAK BERKUASA :

PEMILIK UTILITI :  
 SAYA BERSETUJU UNTUK BERTANGGUNGJAWAB SEPENUHNYA BAGI MEMATUHI SYARAT-SYARAT PERMIT UNTUK MELAKUKAN KERJA DI DALAM REZAB JALAN.  
**time**  
**TIME dotCom Sdn Bhd (52371-A)**  
 No. 14, Jalan Majeres U1/25, HICOM Greenfield Industrial Park, 40150 Shah Alam, Selangor Darul Ehsan, MALAYSIA.  
 Tel: 03-5032 6000 Fax: 03-5032 6006  
 Web: www.time.com.my  
 A member of TIME Group



JURUTERA BERTUALJAH :  
 SAYA BERSETUJU UNTUK BERTANGGUNGJAWAB SEPENUHNYA BAGI MEMATUHI SYARAT-SYARAT PERMIT UNTUK MELAKUKAN KERJA DI DALAM REZAB JALAN.

KONTRAKTOR :  
 SAYA BERSETUJU UNTUK BERTANGGUNGJAWAB SEPENUHNYA BAGI MEMATUHI SYARAT-SYARAT PERMIT UNTUK MELAKUKAN KERJA DI DALAM REZAB JALAN.  
**Com Engineering**  
 5-2 Jalan Putra Mahkota 77B, Taman Putra Mahkota 47650 Subang Jaya, Selangor  
**COM ENGINEERING SDN BHD (534429U)**

PETUNJUK :  
 ■ = PROPOSED TIME MANHOLE  
 - - - - - = PROPOSED DUCT ROUTE

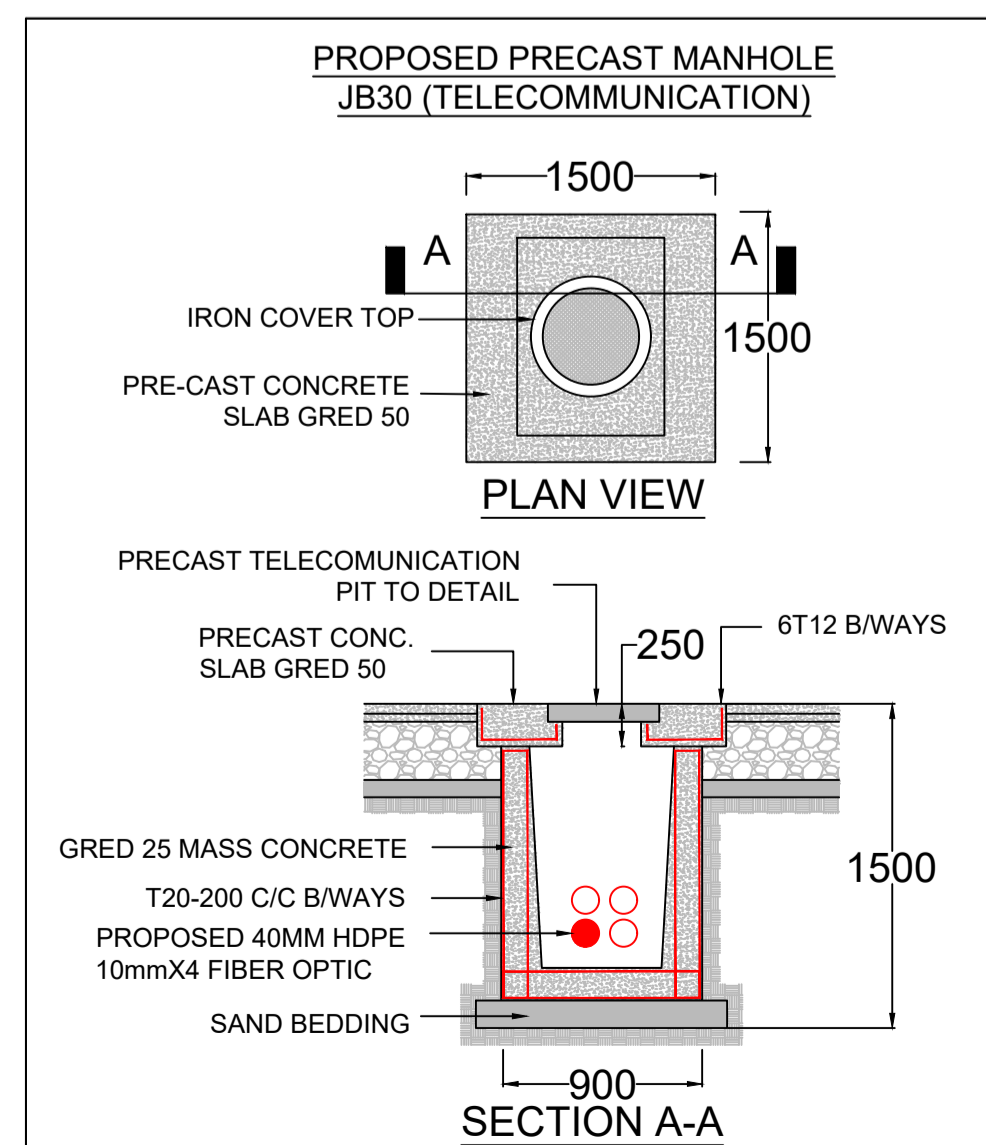

SCALE	AS SHOWN
DRAWN	ZUL
CHECKED	TAUFIQ
APPROVED	IR. MOHD SATIMIN BIN ISMAIL
DATE ISSUE	MAY 2026
DATE REVISED	
DRAWING NO.:	CE/TIME/25-1505-1
SHEET NO.:	09 OF 10

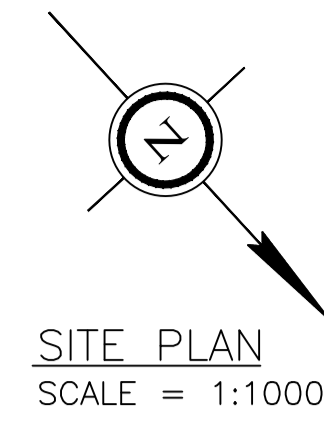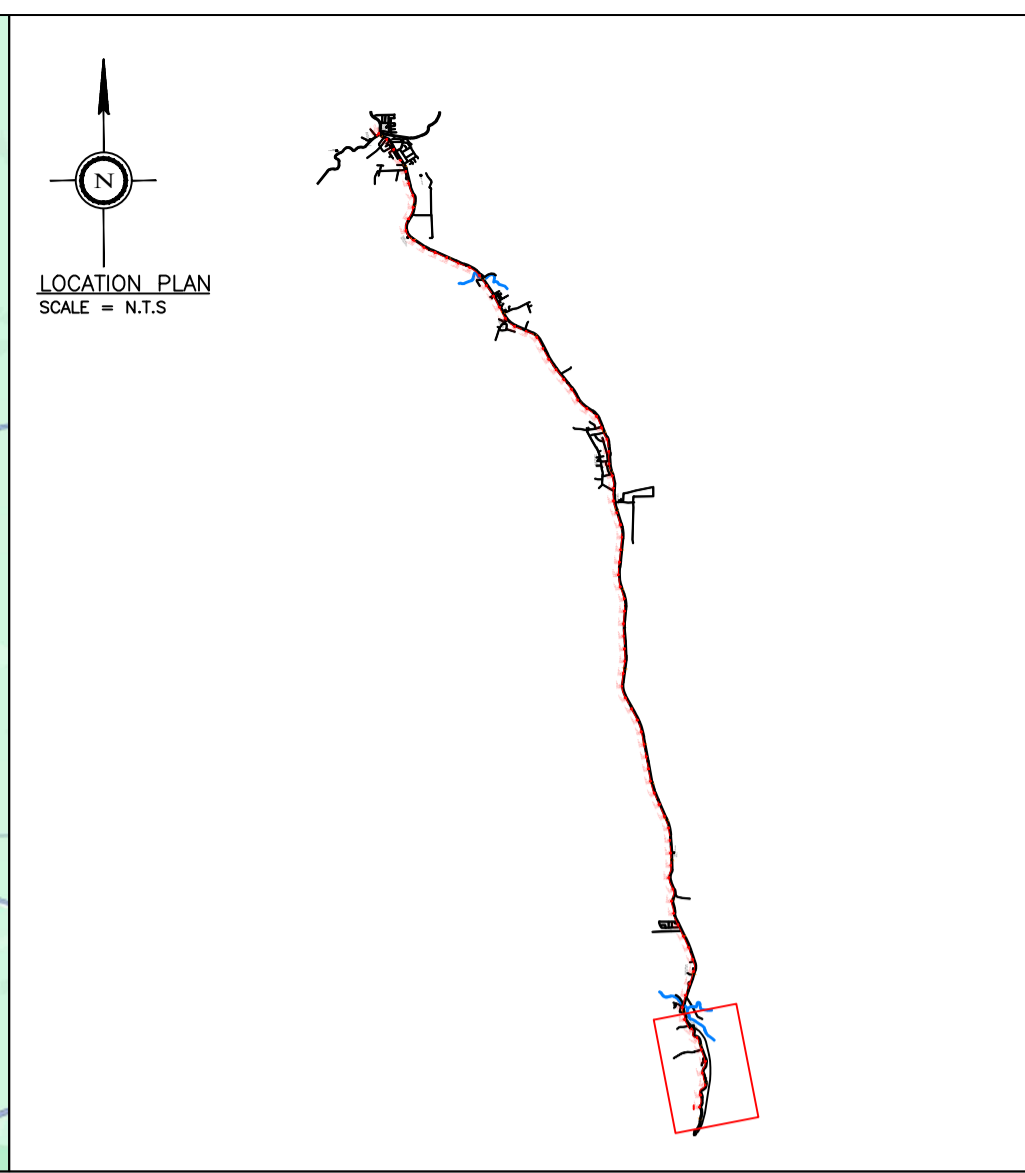

AUTHORITY :

TAJUK PROJEK :

CADANGAN KOREKAN (HORIZONTAL DIRECTIONAL DRILLING) UNTUK MERENTANG KEBAL GENTIAN OPTIK SEPANJANG 22,000 METER DI JALAN KUBU GAJAH - KEMUNTING PERAK

TAJUK LUKISAN :

FTK NEW 1W UNDERGROUND CIVIL & 1X144F CABLE PULLING INFRASTRUCTURE FROM KULIM-PDG RENGAS PH2 (PACKAGE 1)

PIHAK BERKUASA :

PEMILIK UTILITI :

SAYA BERSETUJU UNTUK BERTANGGUNGJAWAB SEPENUHNYA BAGI MEMATUHI SYARAT-SYARAT PERMIT UNTUK MELAKUKAN KERJA DI DALAM REZAB JALAN.




JURUTERA BERTUALJAH :

SAYA BERSETUJU UNTUK BERTANGGUNGJAWAB SEPENUHNYA BAGI MEMATUHI SYARAT-SYARAT PERMIT UNTUK MELAKUKAN KERJA DI DALAM REZAB JALAN.

KONTRAKTOR :

SAYA BERSETUJU UNTUK BERTANGGUNGJAWAB SEPENUHNYA BAGI MEMATUHI SYARAT-SYARAT PERMIT UNTUK MELAKUKAN KERJA DI DALAM REZAB JALAN.

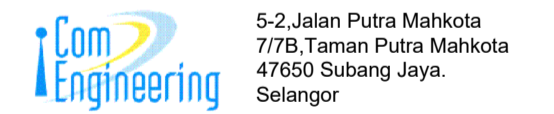

**COM ENGINEERING SDN BHD**  
(534429U)

PETUNJUK :

- = PROPOSED TIME MANHOLE
- = PROPOSED DUCT ROUTE

SCALE	AS SHOWN
DRAWN	ZUL
CHECKED	TAUFIQ
APPROVED	IR. MOHD SATIMIN BIN ISMAIL
DATE ISSUE	MAY 2026
DATE REVISED	
DRAWING NO.:	CE/TIME/25-1505-1
SHEET NO.:	10 OF 10

