


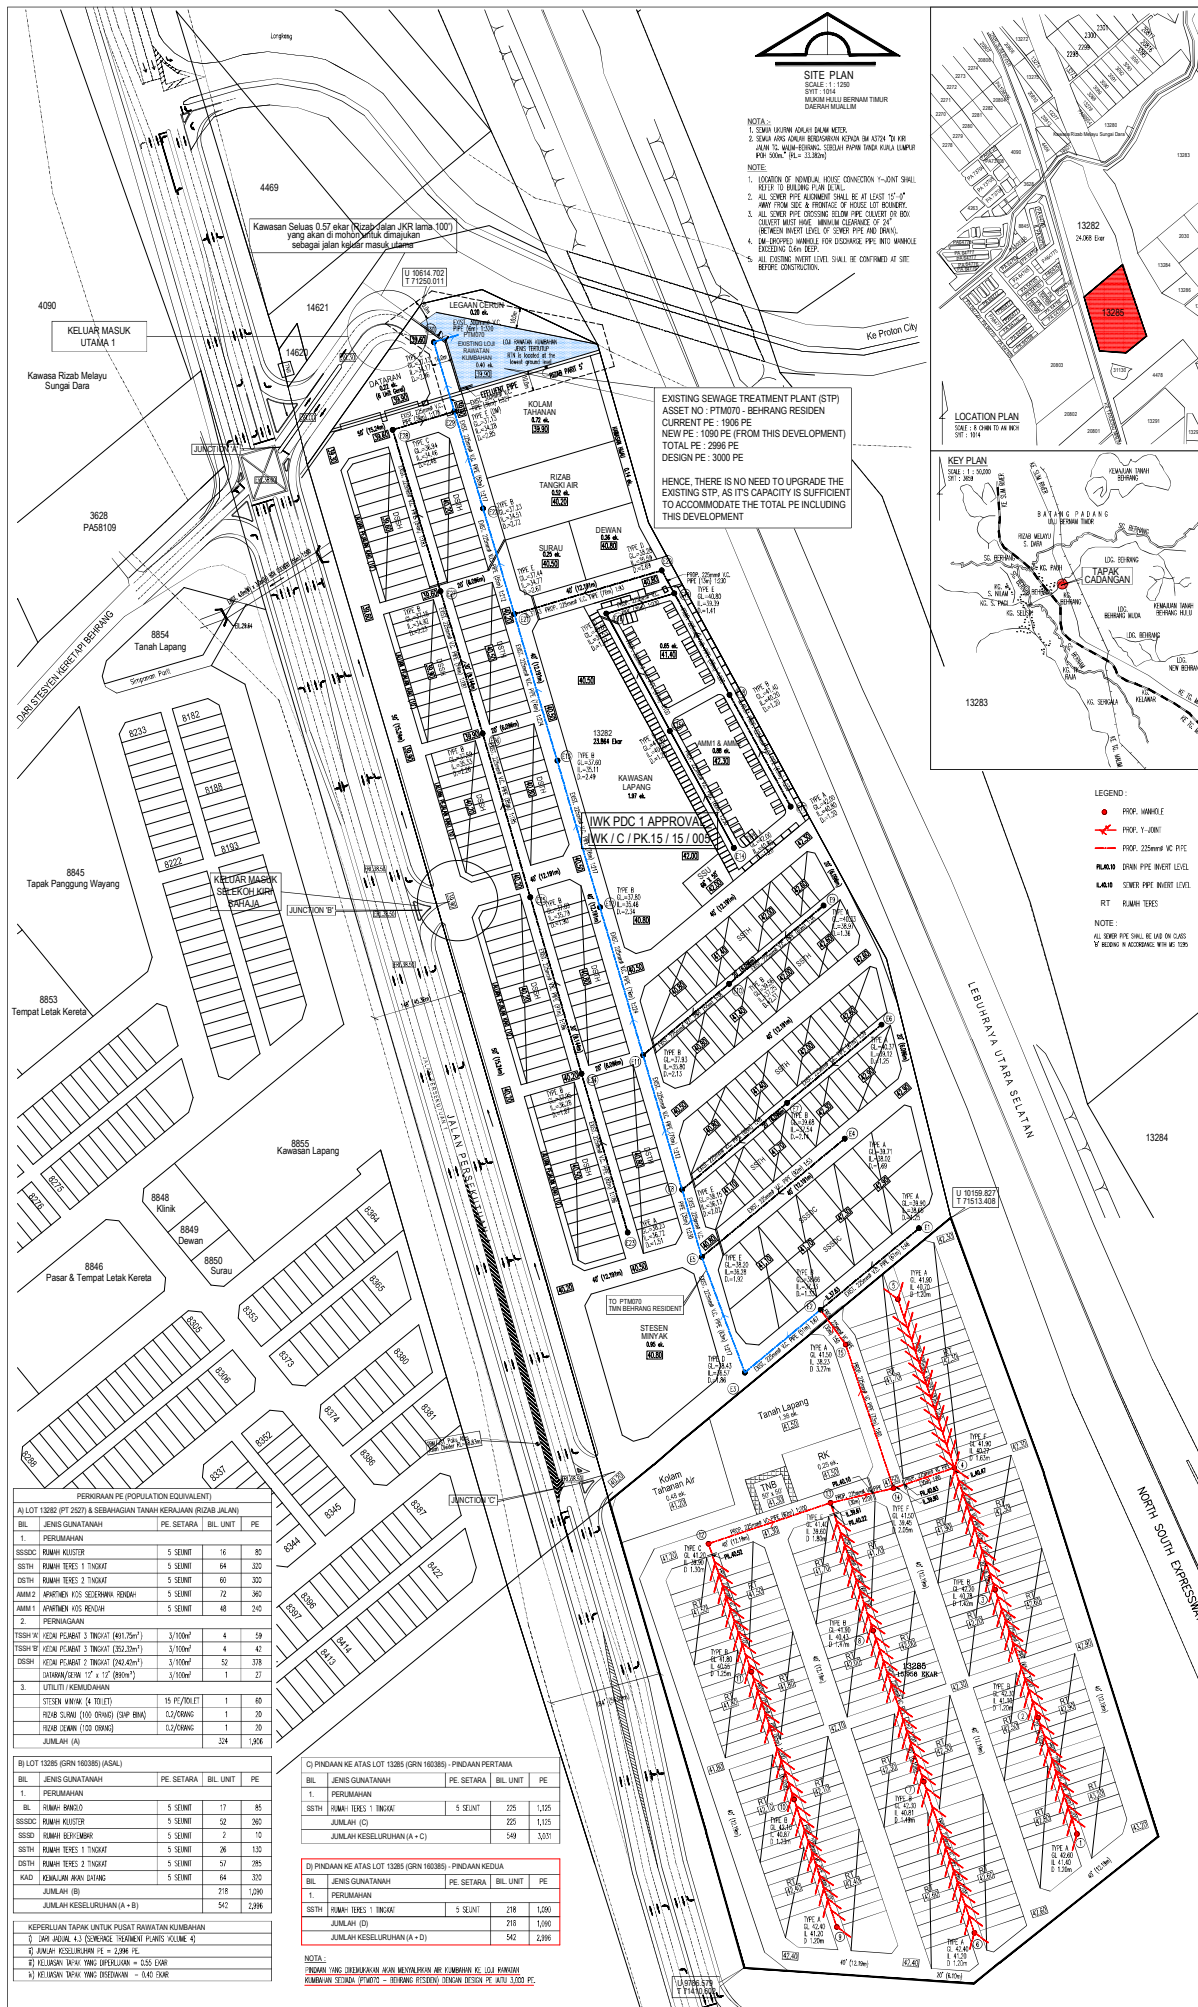

NO. RUJ : MKK/PK.15/15/005

REDAKSI: BERNAMA KONSULTANT SDN. BHD.
LOKASI: PERUMAHAN, PERUMAHAN (KAWASAN) (KAWASAN)

PELAN PELAN UNTUK MEMBINA
REKABENTUK SISTEM PEMBETUNGAN
JALAN

DILULUSKAN

BERHAK HAK KEHENDAK: PERUMAHAN (KAWASAN) (KAWASAN)
LOKASI: PERUMAHAN, PERUMAHAN (KAWASAN) (KAWASAN)
LOKASI: PERUMAHAN, PERUMAHAN (KAWASAN) (KAWASAN)

1. KAWASAN PERUMAHAN
2. PERUMAHAN (KAWASAN)
3. PERUMAHAN (KAWASAN)

Agensi Penguatkuasaan
Pihak Berkuasa Tempatan
(Majlis Perbandaran)

KUALITI: KUALITI (KAWASAN) (KAWASAN)
REKABENTUK: REKABENTUK (KAWASAN) (KAWASAN)

PROJECT TITLE:
CADANGAN SISTEM PEMBETUNGAN
UNTUK TUJUAN SKIM PERUMAHAN
SELUAS 15.96 EKAR (6.458 Hektar) DI
ATAS LOT 13285 (GRN 160385), MUKOM
HULU BERAM TIMUR, DAERAH MUJALLIM,
PERAK DARUL RIDZUAN

UNTUK TETAPAN -
KIM LAND DEVELOPMENT SDN. BHD.

NOTA: AMBIL DITOLAK
REKABENTUK: REKABENTUK (KAWASAN) (KAWASAN)

KIM LAND DEVELOPMENT SDN. BHD.
PENGARAH: REKABENTUK
NO. KAD PENGALAMAN: 640213-08-5323
NO. KAD PENGALAMAN: 640213-08-5323
NO. KAD PENGALAMAN: 640213-08-5323

REKABENTUK: REKABENTUK (KAWASAN) (KAWASAN)

JURUTERA PERUNDING TSA
TAN SENG AUN
1103253
MALAYSIA

JURUTERA PERUNDING TSA
TAN SENG AUN
1103253
MALAYSIA

I hereby verify that these works have been designed by me or under my direct supervision and that I am a duly registered professional engineer and that I am responsible for the design and proper performance of this work.

SEWERAGE

SITE PLAN, KEY PLAN
& LOCATION PLAN

DESIGNED BY: TAN SENG AUN DATE: 10/01/2015
CHECKED BY: TAN SENG AUN DATE: 10/01/2015

JURUTERA PERUNDING TSA
DRG. NO.: SA/16158/SR - 1 OF 2



CADANGAN LALUAN PAIP PEMBETUNGAN SECARA OPEN CUT SEPANJANG 2M