


LAYOUT PLAN  
Scale 1 : 250



PARKING AWAM  
PANTAI BATU BURUK

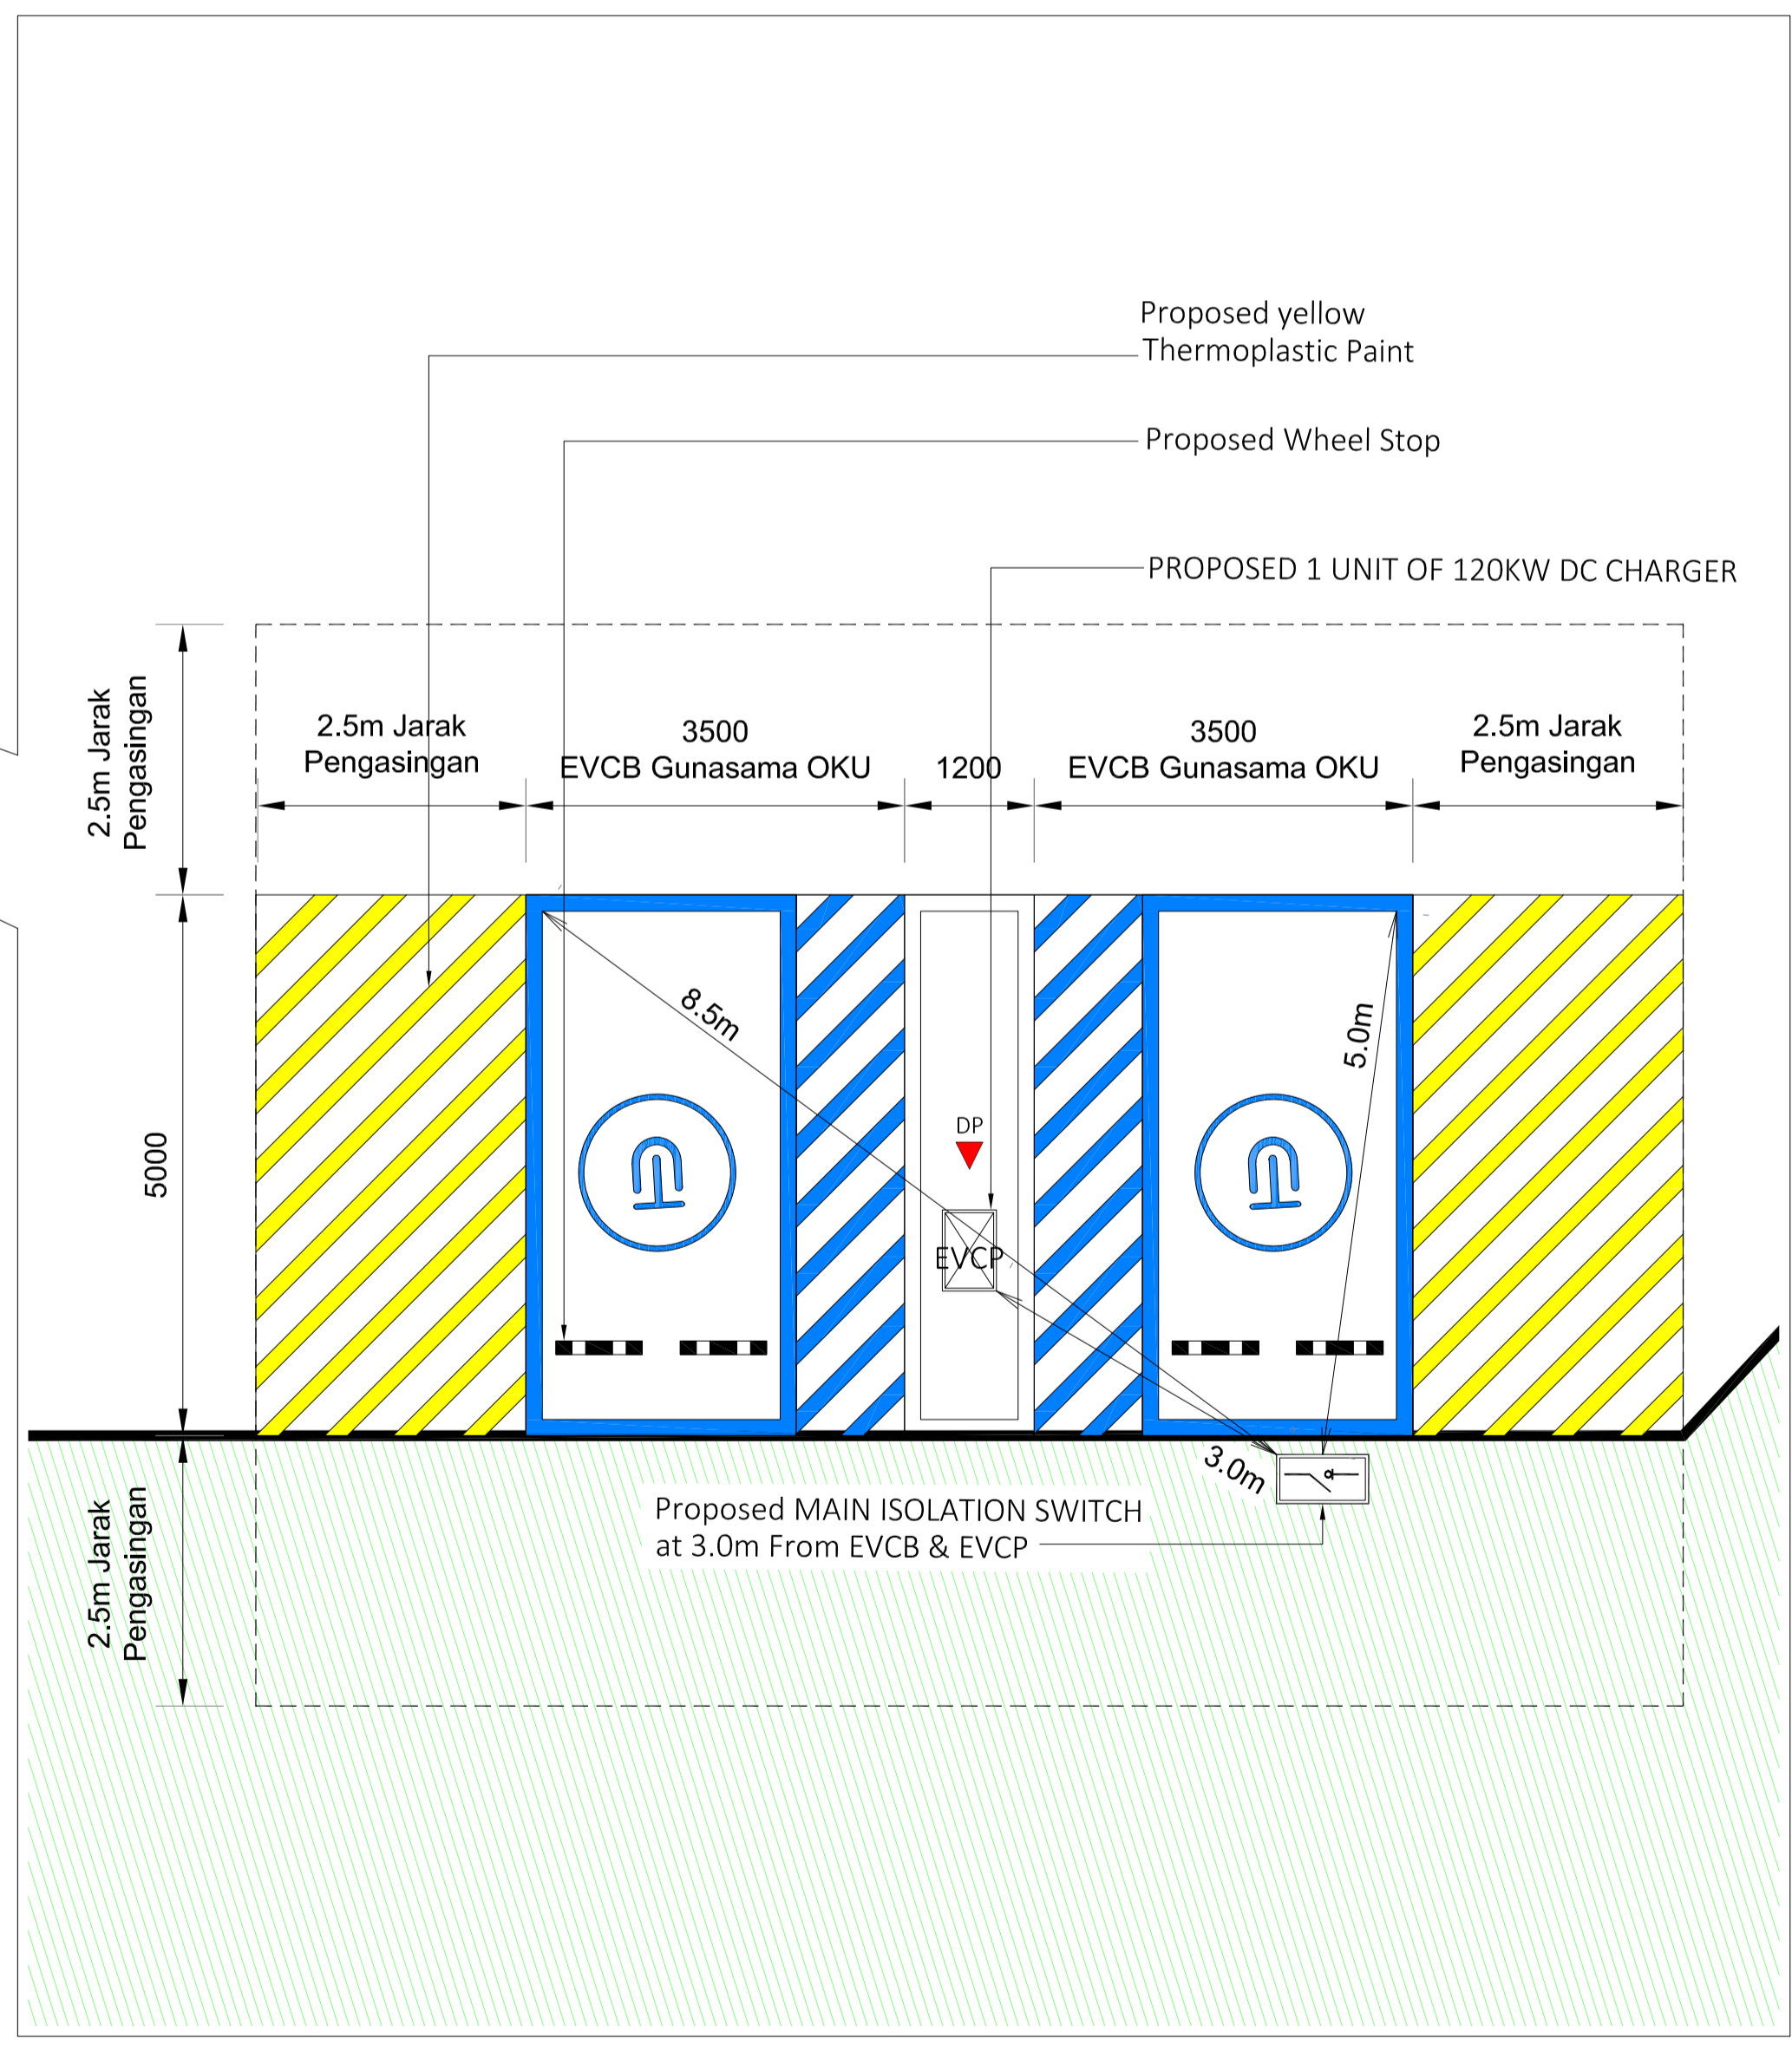

Scale 1 : 50

NOTE: VEHICLE FIRE BLANKET (VFB) IS NOT REQUIRED REGARDING TO ITEM 5.9  
"SARIS PANDUAN PERANCANGAN PETAK PENGECAKAN KENDERAAN ELEKTRIK"  
WHICH THE PROPOSED EVCB IS LOCATED AT OPEN AREA.

BOMBA LEGEND	
DP	FIRE EXTINGUISHER DRY CHEMICAL POWDER ABC TYPE 9KG

NO. FAIL MBKT:

KEGUNAAN MBKT:

PRELIMINARY DWG	CONSTRUCTION DWG	TARIKH	PINDAAN	SUBMISSION DWG	AS-BUILT DWG	BUTIRAN	DIPINDA

TAJUK PROJEK:

PERMOHONAN KELULUSAN PERMIT SEMENTARA BAGI CADANGAN TAMBAHAN SATU (1) UNIT PENGECAK KENDERAAN ELEKTRIK (EV) BERKAPASITI 120KW DC, DI ATAS TEMPAT LETAK KENDERAAN (LUK) TERBUKA, JALAN PANTAI BATU BURUK, KAMPUNG PANTAI BATU BURUK, 20400 KUALA TERENGGANU, TERENGGANU UNTUK TETUAN GO TO U MALAYSIA SDN. BHD



PENYEWA :  
"Saya bertekad untuk bertanggungjawab atas segala kesalahan pada bangunan di atas & tidak bertanggungjawab akibat cadangan tersebut"



JURUTERA PERUNDING:  
"Saya memperakui bahawa perancangan dalam pelan-pelan ini adalah menurut pengetahuan/pendirian saya berdasarkan kod bangunan, Suruhanjaya 1986 dan saya setuju untuk bertanggungjawab penuh dengan sebarang..."




BR CONSULT  
CONSULTING ENGINEERS  
S2, JALAN IMPIAN PERDANA 1,  
SAJAJA IMPIAN RESORT BUSINESS PARK,  
43000 KUALANG SELANGOR S.E.  
TEL: 03-8737 0302 FAX: 03-8737 0304  
Email: brconsult@yahoo.com.my

TAJUK LUKISAN:

LAYOUT PLAN

DILUKIS OLEH :	AM
DISEMAK OLEH :	HR
SKALA:	TERTUNJUK
TARIKH :	JULY 2024
NO. PELAN :	MHR/2401/GTU/BTBURUK/EV/01
NO. SALINAN :	

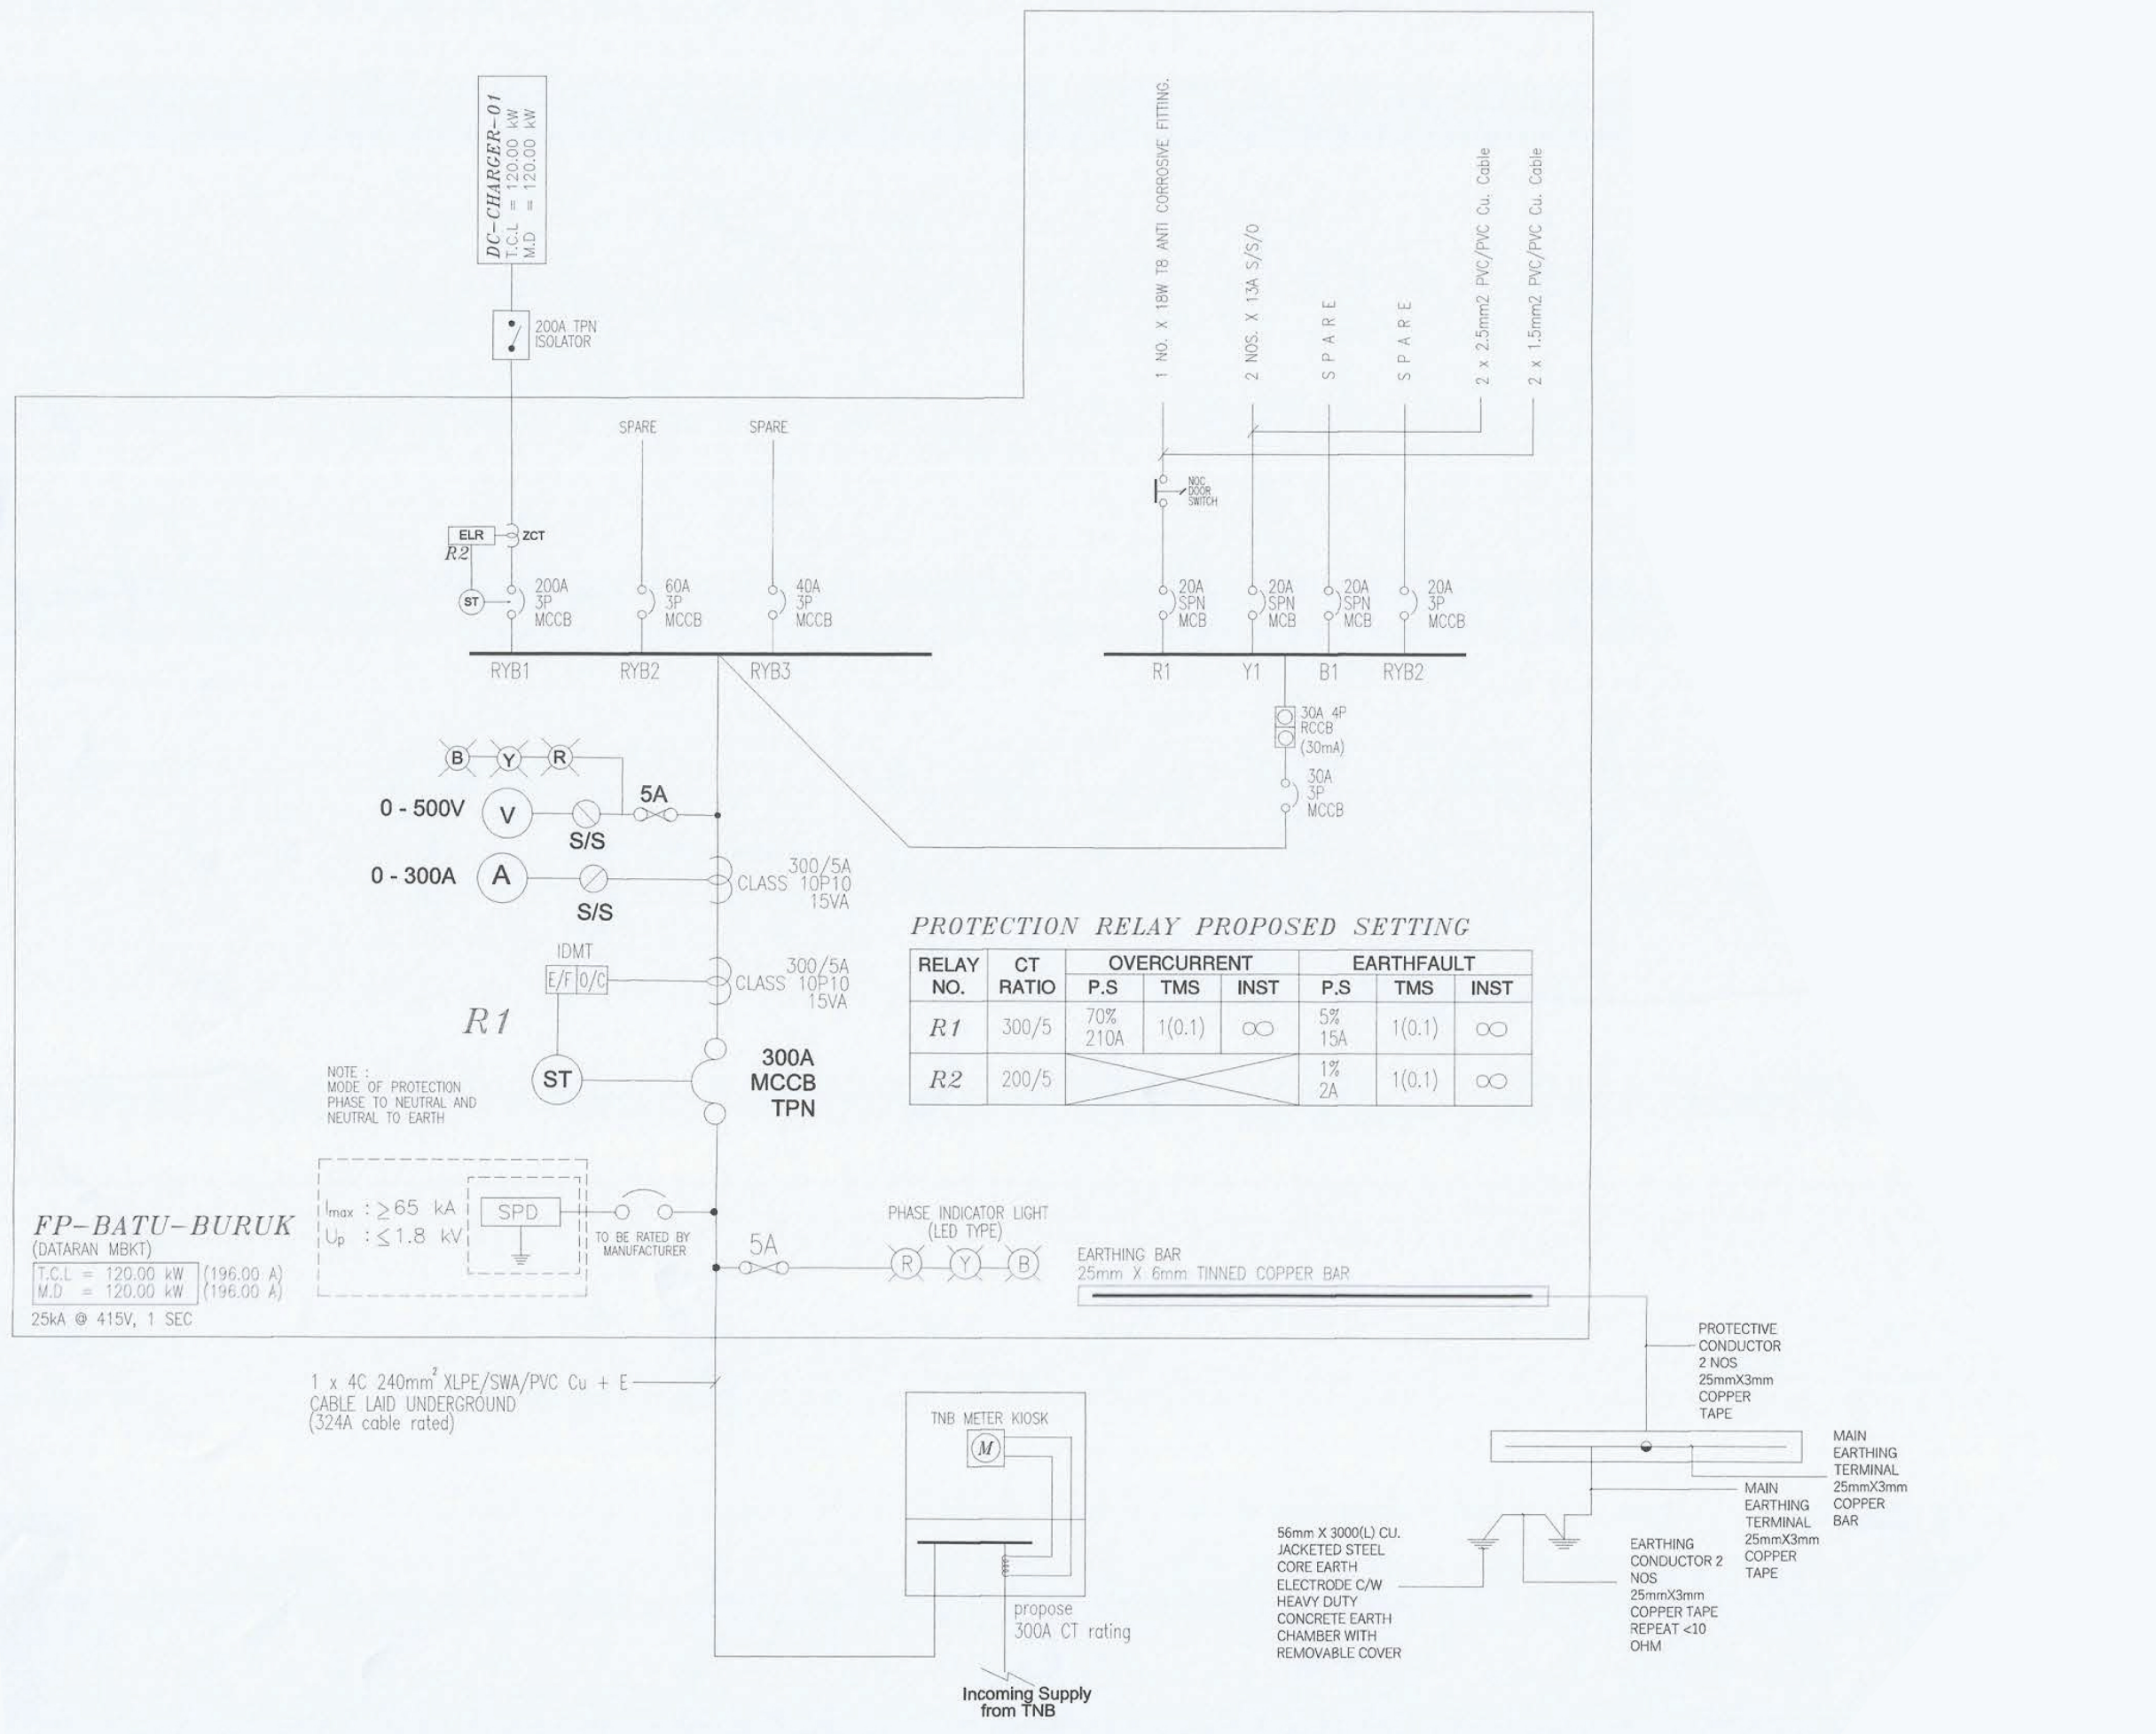

**PROTECTION RELAY PROPOSED SETTING**

RELAY NO.	CT RATIO	OVERCURRENT			EARTHFAULT		
		P.S	TMS	INST	P.S	TMS	INST
R1	300/5	70% 210A	1(0.1)	∞	5% 15A	1(0.1)	∞
R2	200/5				1% 2A	1(0.1)	∞

CATTIAN Notes :

TAJUK PROJEK Project Title :

PROJEK:CADANGAN PERMIT SEMENTARA TAHUNAN BAGI TAMBAHAN SATU (1) UNIT PENGECAS KENDERAAN ELEKTRIK (EV), DI ATAS TEMPAT LETAK KENDERAAN (TLK) TERBUKA, JALAN PANTAI BATU BURUK, KAMPUNG PANTAI BATU BURUK, 20400 KUALA TERENGGANU, TERENGGANU

PEMLIK TANAH / BANGUNAN Land / Building Owner :

GO TO-U (M) SDN BHD (1408838-K)  
Lot F1.1, Rekscape, Persiaran APEC, Cyber 8,  
63000 Cyberjaya, Selangor, Malaysia.  
Tel : 03-8687 2762

JURUTERA MEKANIKAL & ELEKTRIKAL Mechanical & Electrical Engineer :

**Katsu Perunding Sdn. Bhd.** (1079965-V)  
LOT-28057 (B), RUMAH KEDA PERMIT PERDANA 4,  
SEBRANG TAKIR,  
21300 KUALA NERUS,  
TERENGGANU DARUL IMAN, MALAYSIA  
TEL : +609-6672450 FAX : +609-6673457  
EMAIL : info@katsu.com.my WEB : www.katsu.com.my

JURUTERA PROFESIONAL  
ELEKTRIKAL  
K. JAFNI BIN ALIAS @ SULONG  
C116219  
MALAYSIA


Tandatangan Jurutera Profesional /Professional Engineer's Signature  
I hereby certify that these works have been designed by me in accordance with sound engineering practice and that I take full responsibility for the design and proper performance of the same

RUJ	TARIKH	PINDAAN


TAJUK LUKISAN :  
ELECTRICAL SYSTEM  
- SITE PLAN  
- SCHEMATIC DIAGRAM  
- KEY PLAN

NO. LUKISAN	KPSB/P-82(2)/TNB-01			
DILUKIS	En. MNI	NO. PROJEK	P-82(2)	
DISEMAK	En. MNI	TARIKH	JULY 2024	
DILULUSKAN	Ir. JAS	SKALA	N.T.S	
REVISION	0	1	2	3
	4	5	6	7
	8	9	10	

HAKEIPTA TERPELIHARA : Kontraktor diwajibkan memeriksa semua ukuran di tapak. Kerja-kerja hendaklah berdasarkan kepada ukuran yang dicatatkan sahaja. Sebarang keesilapan hendaklah dilaporkan kepada wakil pegawai penguasa sebelum memulakan sebarang kerja.

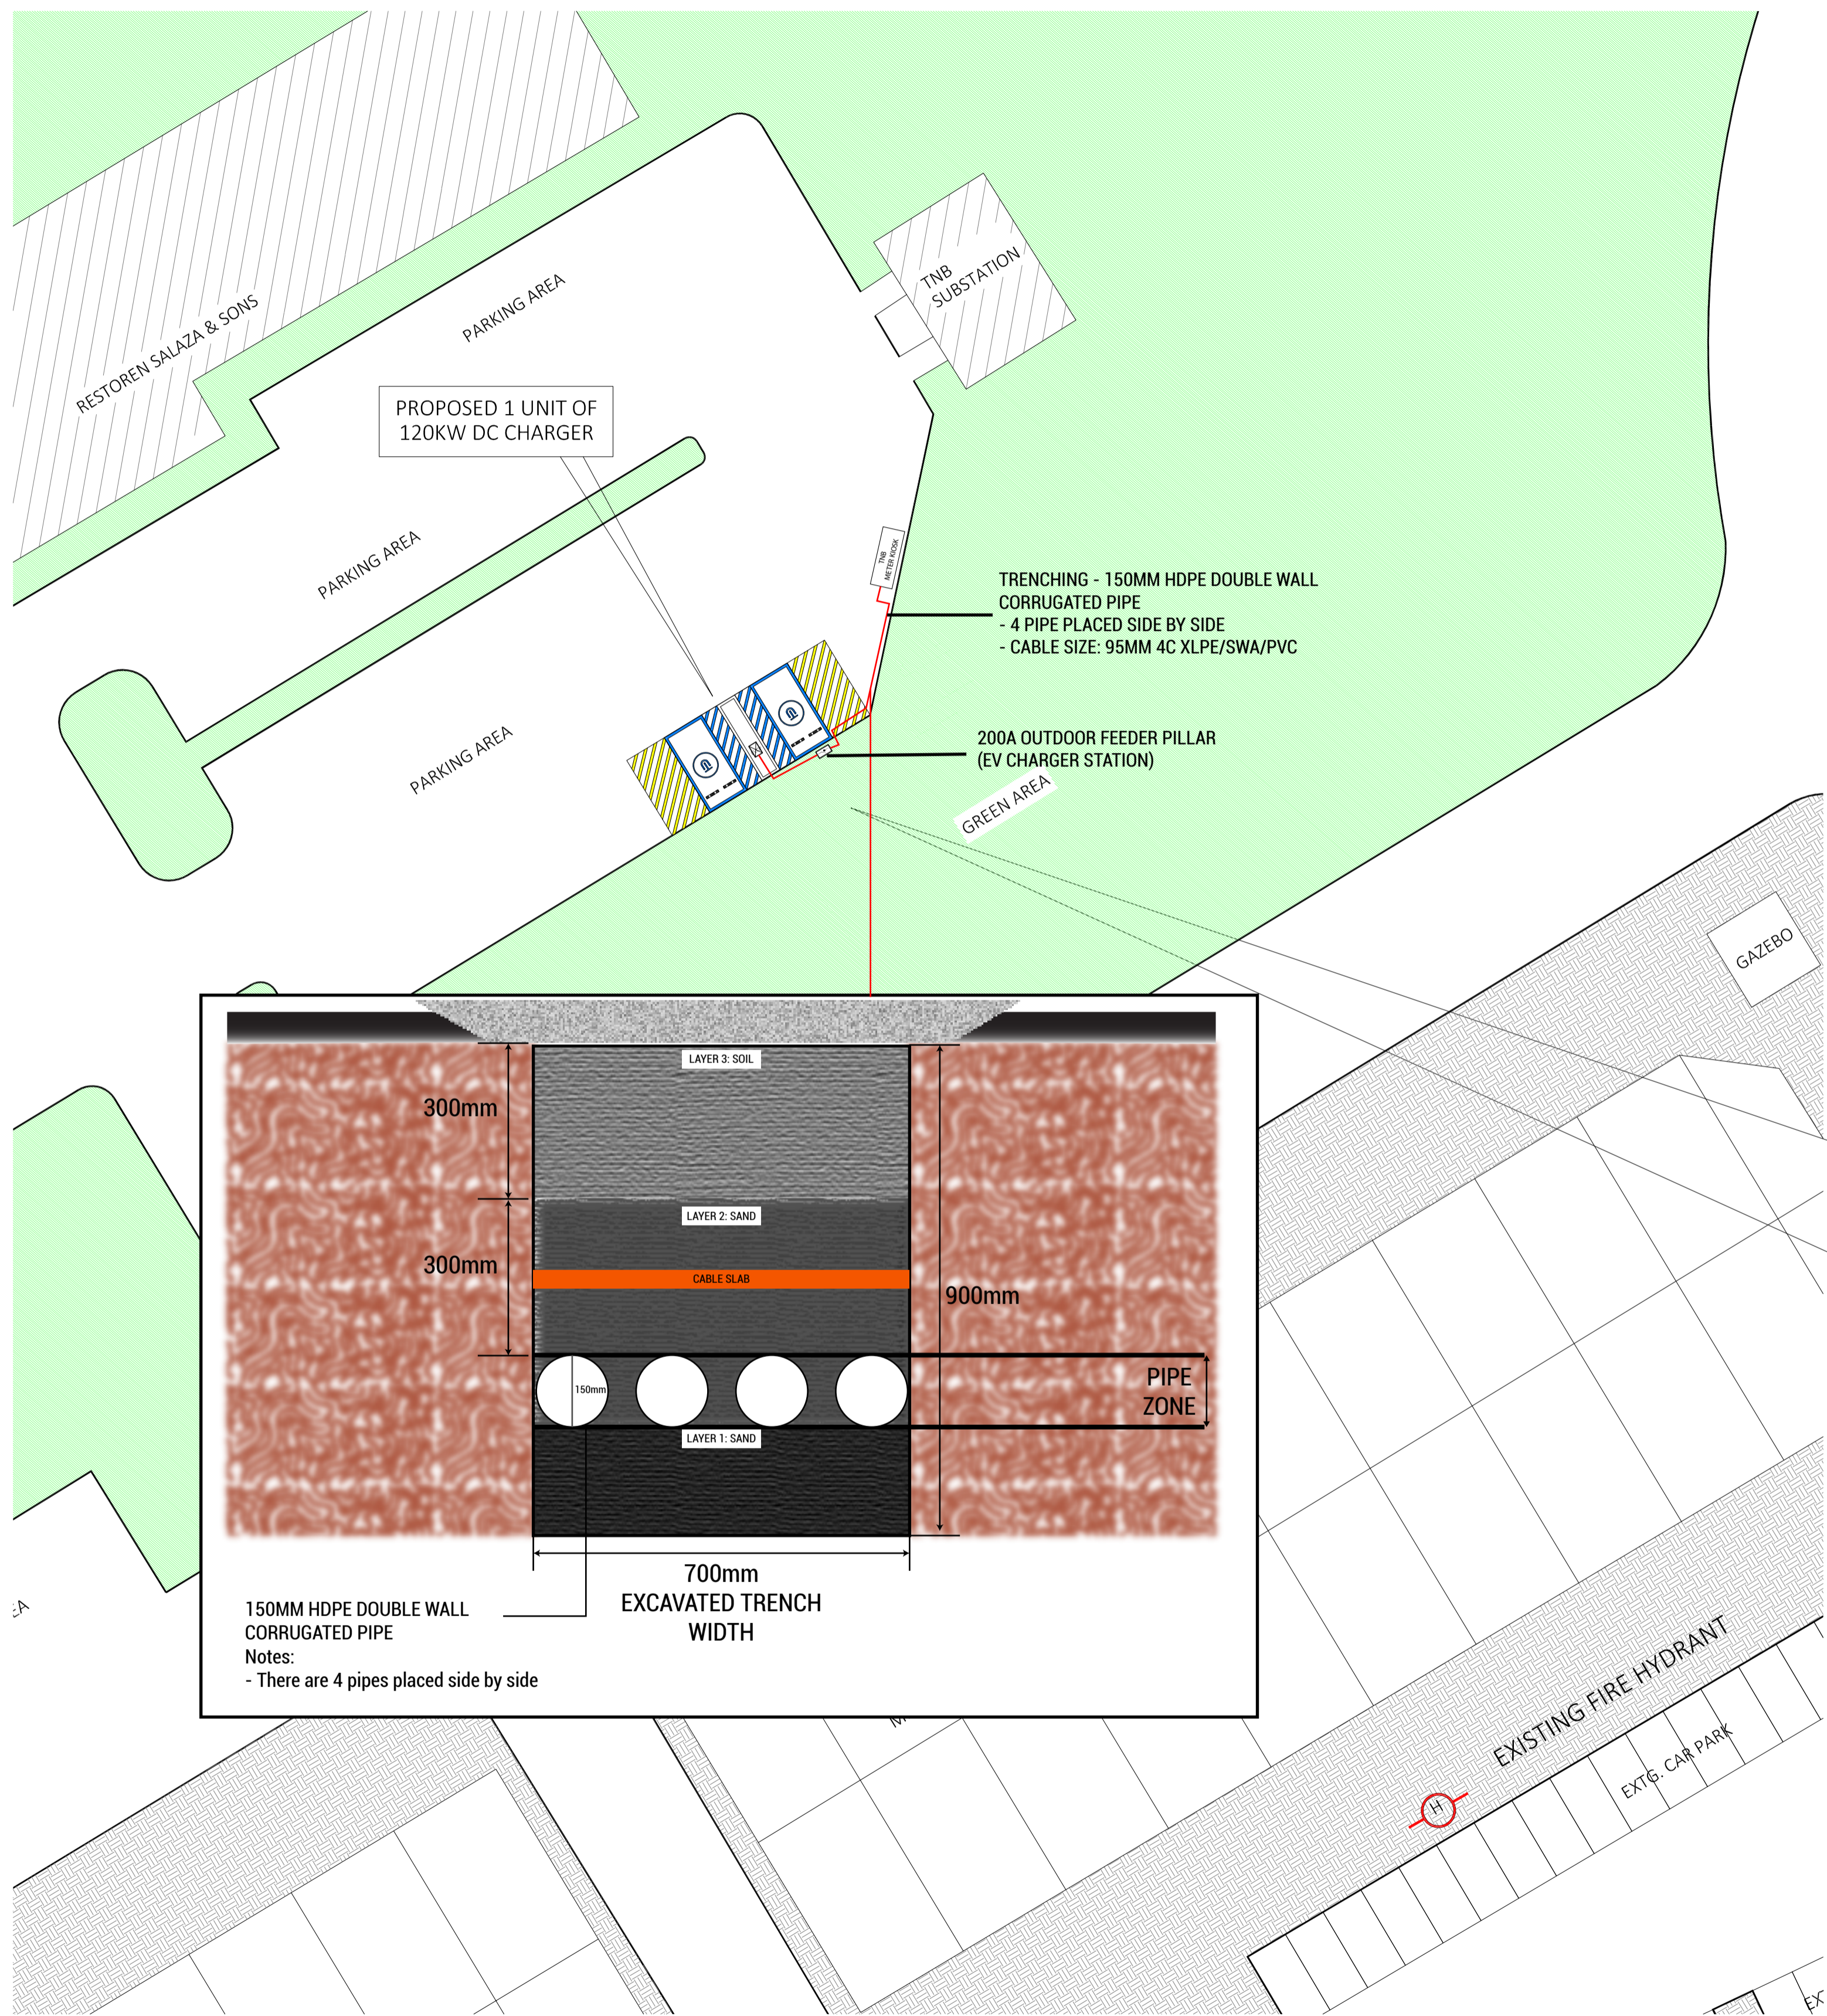

PARKING AWAM  
PANTAI BATU BURUK

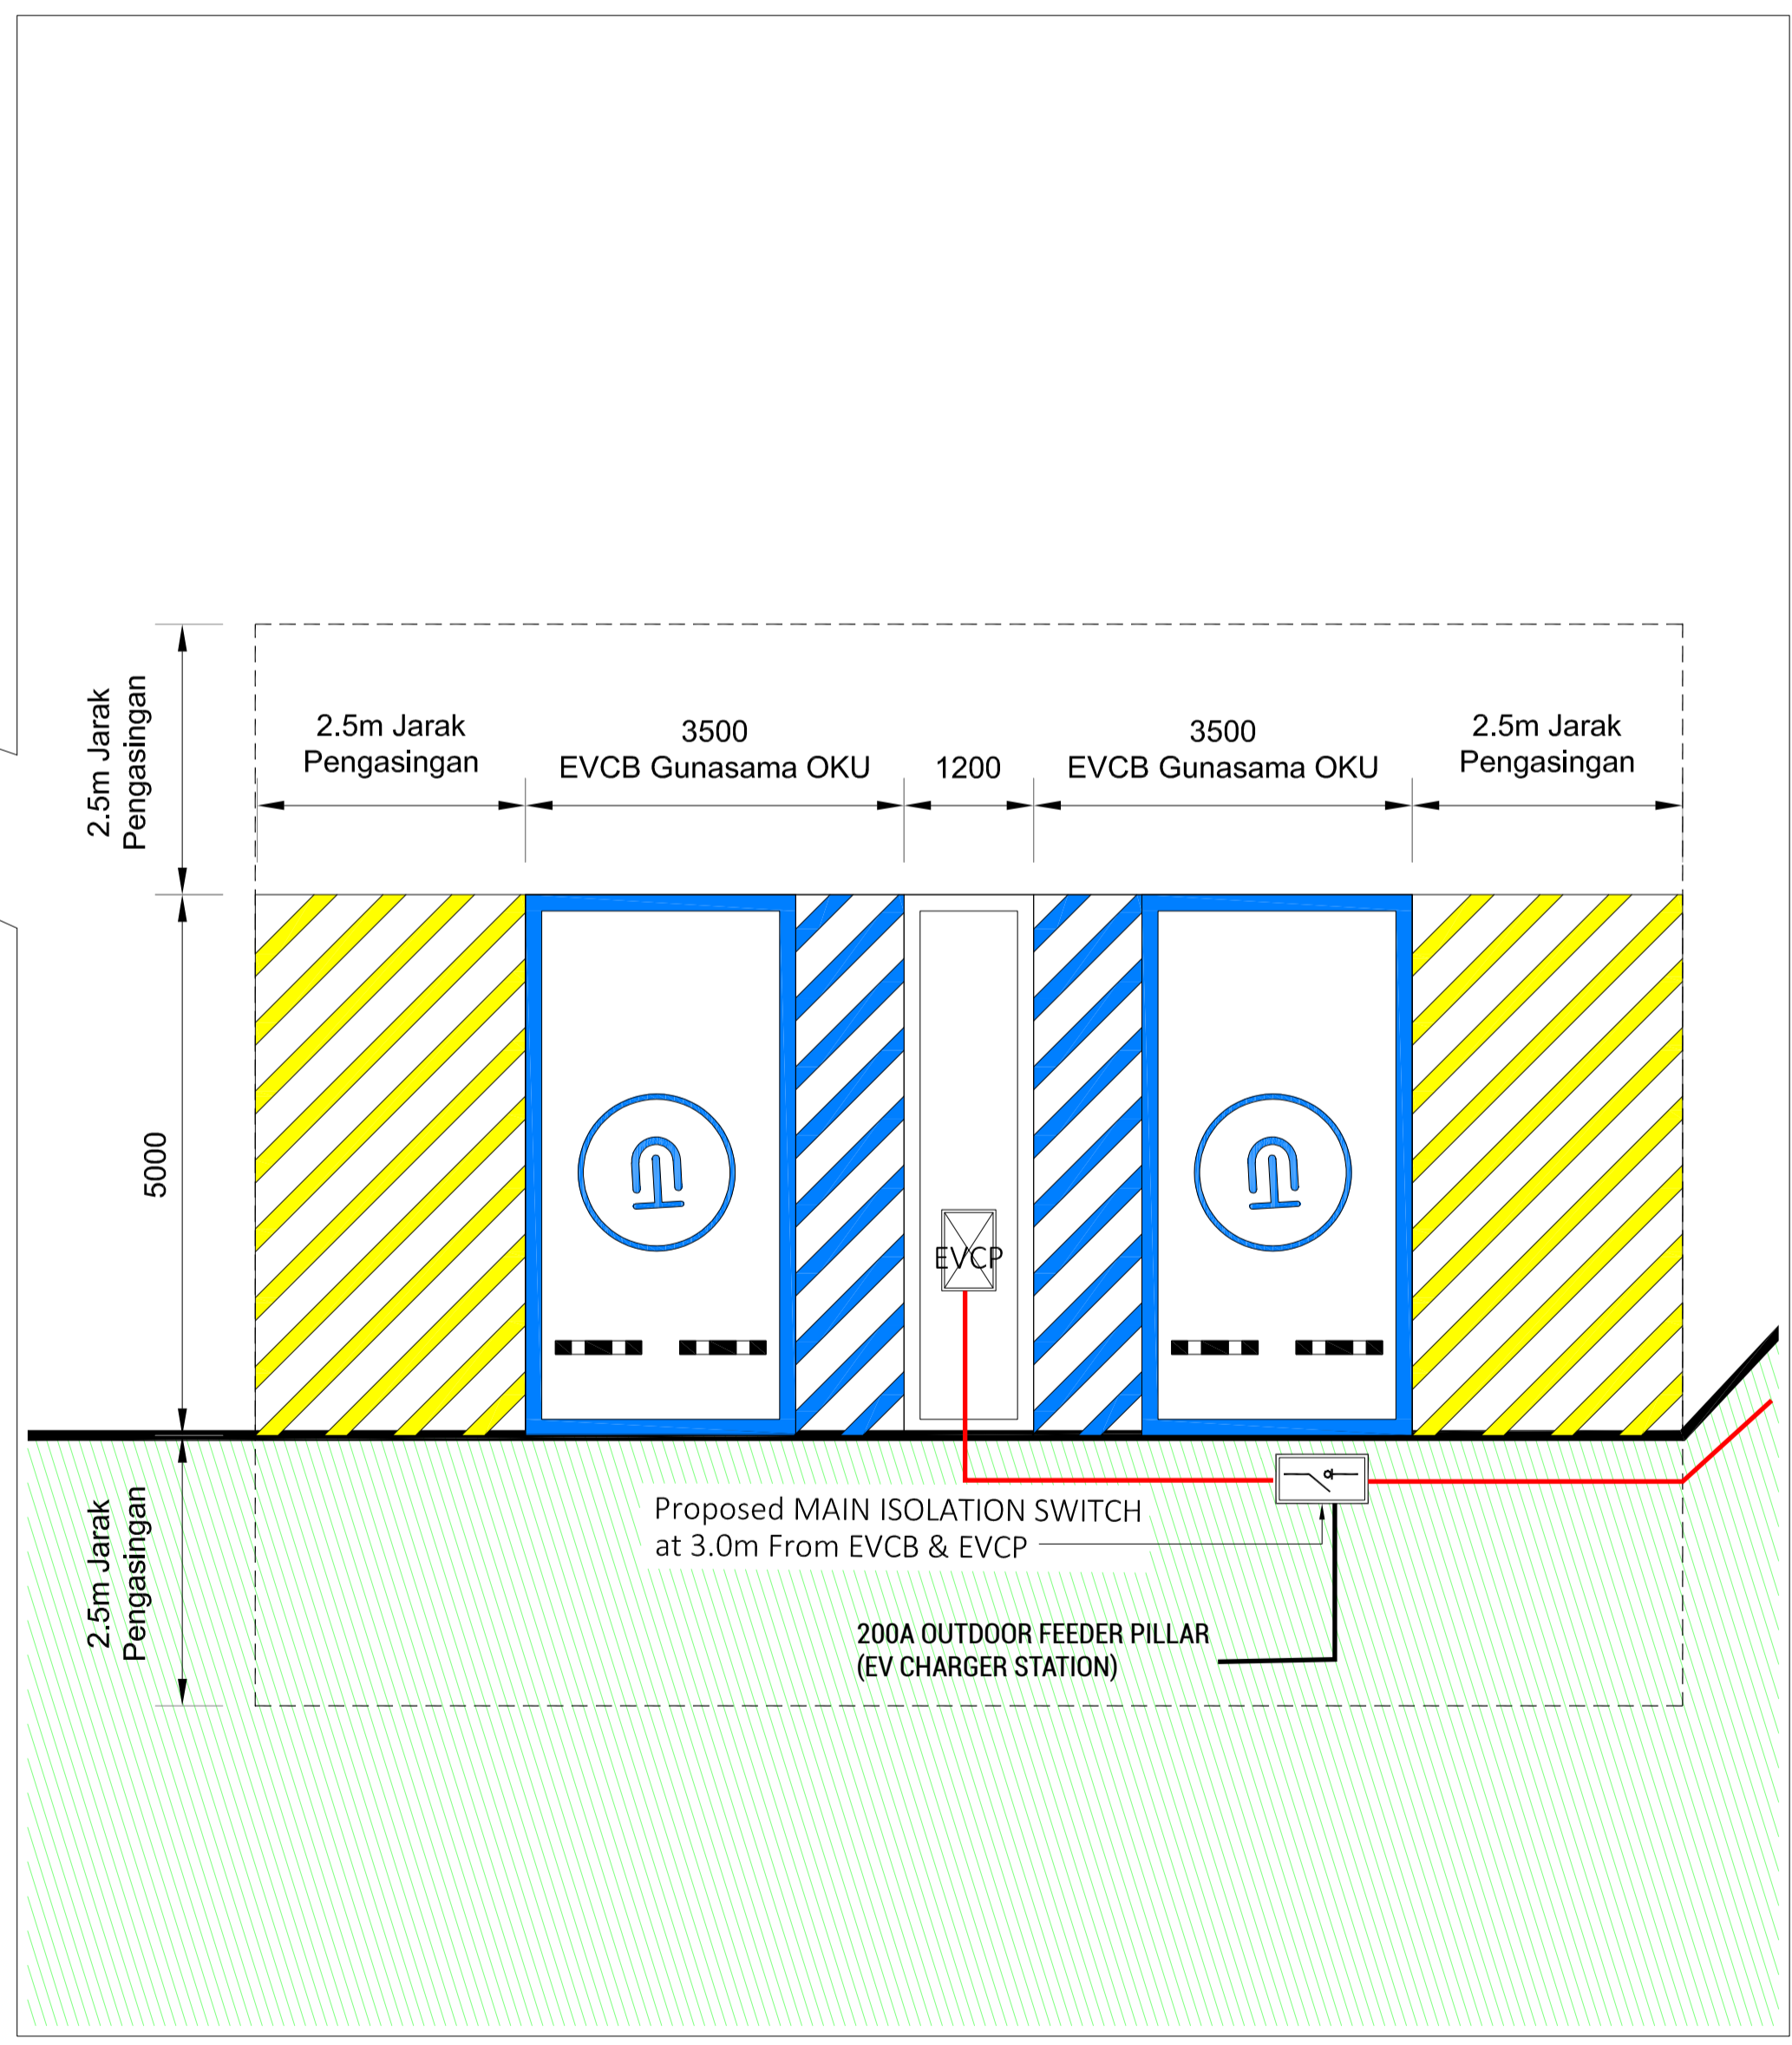

Scale 1 : 50

NOTE: VEHICLE FIRE BLANKET (VFB) IS NOT REQUIRED REGARDING TO ITEM 5.9 'SARIS PANDUAN PERANCANGAN PETAK PENGECAKAN KENDERAAN ELEKTRIK' WHICH THE PROPOSED EVCB IS LOCATED AT OPEN AREA.

NO. FAIL MBKT:

KEGUNAAN MBKT:

<input type="checkbox"/> PRELIMINARY DWG	<input type="checkbox"/> SUBMISSION DWG		
<input type="checkbox"/> CONSTRUCTION DWG	<input type="checkbox"/> AS-BUILT DWG		
TARIGH	PINDAAN	BUTIRAN	DIPINDA

TAJUK PROJEK:

PERMOHONAN KELULUSAN PERMIT SEMENTARA BAGI CADANGAN TAMBAHAN SATU (1) UNIT PENGECAK KENDERAAN ELEKTRIK (EV) BERKAPASITI 120KW DC. DI ATAS TEMPAT LETAK KENDERAAN (TK) TERBUKA, JALAN PANTAI BATU BURUK, KAMPUNG PANTAI BATU BURUK, 20400 KUALA TERENGGANU, TERENGGANU UNTUK TETUAN GO TO U MALAYSIA SDN. BHD

PEMILIK :



PENYEWA :  
"Saya bersetuju untuk bertanggungjawab atas segala keretakan pada bangunan di atas-bekal bersebelahan akibat cadangan tersebut."



JURUTERA PERUNDING:  
"Saya membolehkan bahawa perancangan dalam perancangan ini adalah menurut pengetahuan saya berdasarkan maklumat yang diberikan kepada saya dan saya setuju untuk bertanggungjawab penuh dengan sewajarnya."



BR CONSULT  
CONSULTING ENGINEERS

8A, JALAN IMPIAN PERDANA 1,  
SALAJANA IMPAN RESORT BUSINESS PARK,  
43000 KUALANG SELANGOR D.E.  
TEL: 03-8737 0302 FAX: 03-8737 0304  
Email: brconsult@pshoo.com.my

TAJUK LUKISAN:

LAYOUT PLAN  
ELECTRICAL LAYOUT

DILUKIS OLEH :	AM
DISEMAK OLEH :	HR
SKALA:	TERTUNJUK
TARIKH :	JULY 2024
NO. PELAN :	MHR/2401/GTU/BTBURUK/EV/01
NO. SALINAN :	