


[illegible][illegible]

1. Adakan 14 buah pili bomba bertiang dengan pengeluaran dua hala dan pemasangan hendaklah mematuhi peraturan (R.S. 750).
2. Jarak injap pili bomba dengan penutupnya hendaklah tidak melebihi 460mm dalam.
3. Pili bomba hendaklah diwarnakan dengan cat merah yang bersilau.
4. Sistem pili bomba hendaklah diuji dan disahkan oleh jabatan ini setelah pasangannya siap.

1. All hydrant location must be checked/confirmed with Architect Bomb Approval plan before construction at site.

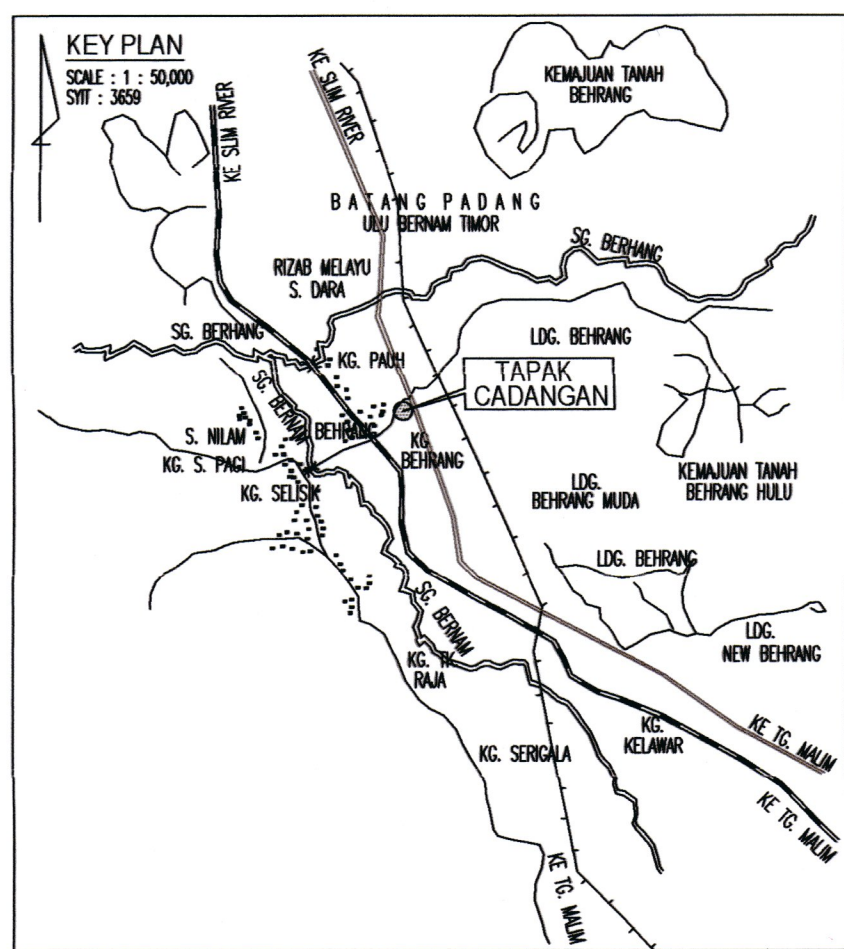

1. SEMUA UKURAN ADALAH DALAM METER.
2. SEMUA ARAS ADALAH BERDASARKAN KEPADA BM 43724 DI KIRI
JALAN TG. MALIM-BEHANG. SEBELAH PAPAN TANDA KUALA LUMPUR
IPOH 500m. (RL = 33.382m)

SCALE : 1 : 1250
SYIT : 1014
MUKIM HULU BERNAM TIMUR
DAERAH MUALLIM

Keluaran diberi tetakuk kepada syarat-
syarat seperti dalam surat
Bil. (4) dlm. PP 815/5 - 322 E
Bertarik..... 02/4/2026

PENGURUS BESAR
LEMBAGA AIR PERAK

Keluaran ini adalah selama dua (2) tahun
sahaja bermula dari 02. APR. 2026..
Kegagalan untuk menyiapkan kerja-kerja
dalam tempoh yang ditetapkan bermakna
LEMBAGA AIR PERAK berhak
membatal dan mengubah syarat-syarat
kelulusan.

b.p. Suruhanjaya Perkhidmatan Air Negara (SPAN)

PROJECT TITLE :
 CADANGAN RETIKULASI AIR UNTUK SKIM
 PERMAHAMAN SELUAS 15.96 EKAR (6.458
 HEKTAR) DI ATAS LOT 13285 (GRN 160385),
 MUKIM HULU BERNAM TIMOR,
 DAERAH MUALLIM,
 PERAK DARUL RIDZUAN UNTUK TETUAN
 KM LAND DEVELOPMENT SDN. BHD.

DATE	AMENDMENT	
OWNER'S SIGNATURE & ADDRESS :		

KM LAND DEVELOPMENT SDN. BHD.
 PENGARAH URUSAN : KEE HAI YONG
 NO. KAD PENGENALAN : 640213-08-5323
 NO. 418, JALAN PASIR PUTIH, 31650 IPOH, PERAK DARUL RIDZUAN.
 TEL: 05-2418820, 2428820 FAX: 05-2418821

ENGINEER'S SIGNATURE : _____

A circular blue ink stamp. The outer ring contains the text "JURUTERA PROFESIONAL" at the top and "MALAYSIA" at the bottom. Inside the ring, the text "DENGAN PERAKUAN AWAM" is written in a smaller arc. In the center, the name "Ir. TAN SENG AUN" is printed, with the identification number "C110393" below it.

JURUTERA PERUNDING TSA

hereby certify that these details are in accordance with the water supply enactment and bye laws and accept full responsibility for the design and supervision of the works




WATER RETICULATION

**SITE PLAN, KEY PLAN
& LOCATION PLAN**

DESIGNED BY : TAN S A	DRAWN BY : HO
SCALE : AS SHOWN	DATE : FEB. 2026.
CHECKED BY : TAN S A	

JURUTERA PERUNDING TSA

DRG. NO. : SA / 1615B / WR / 1 OF 2.

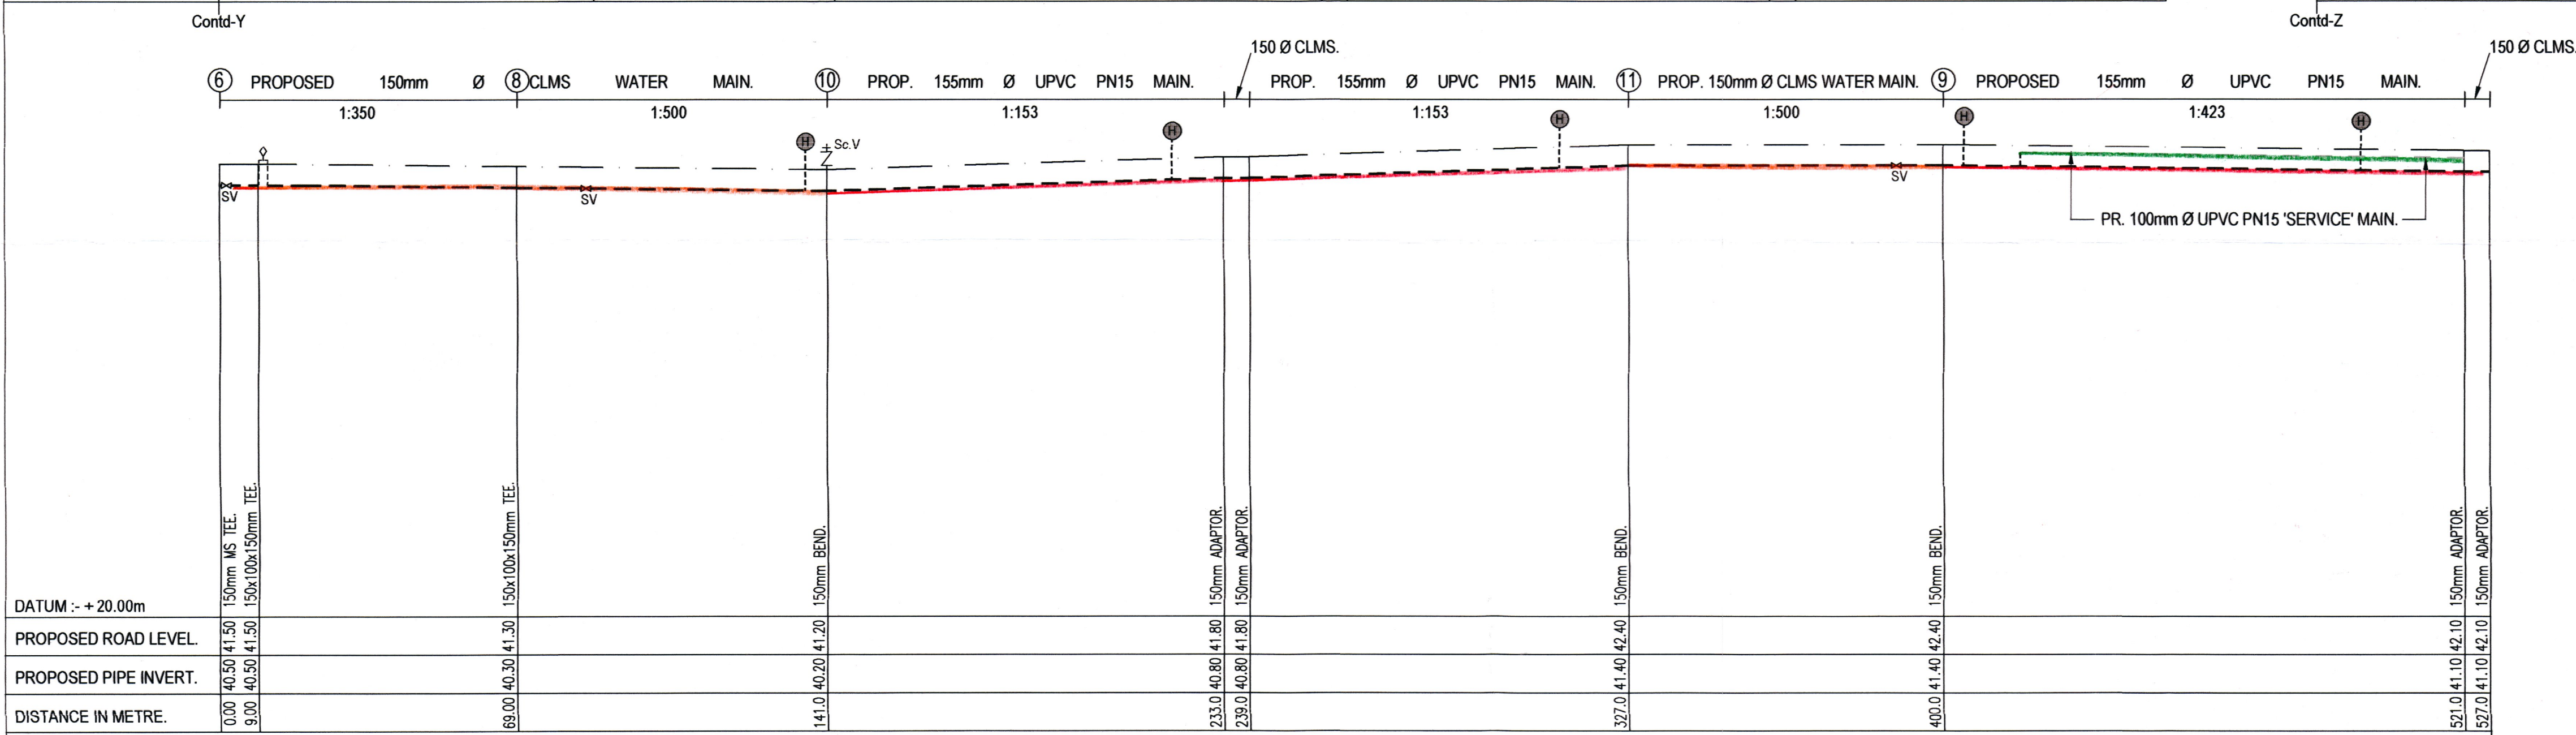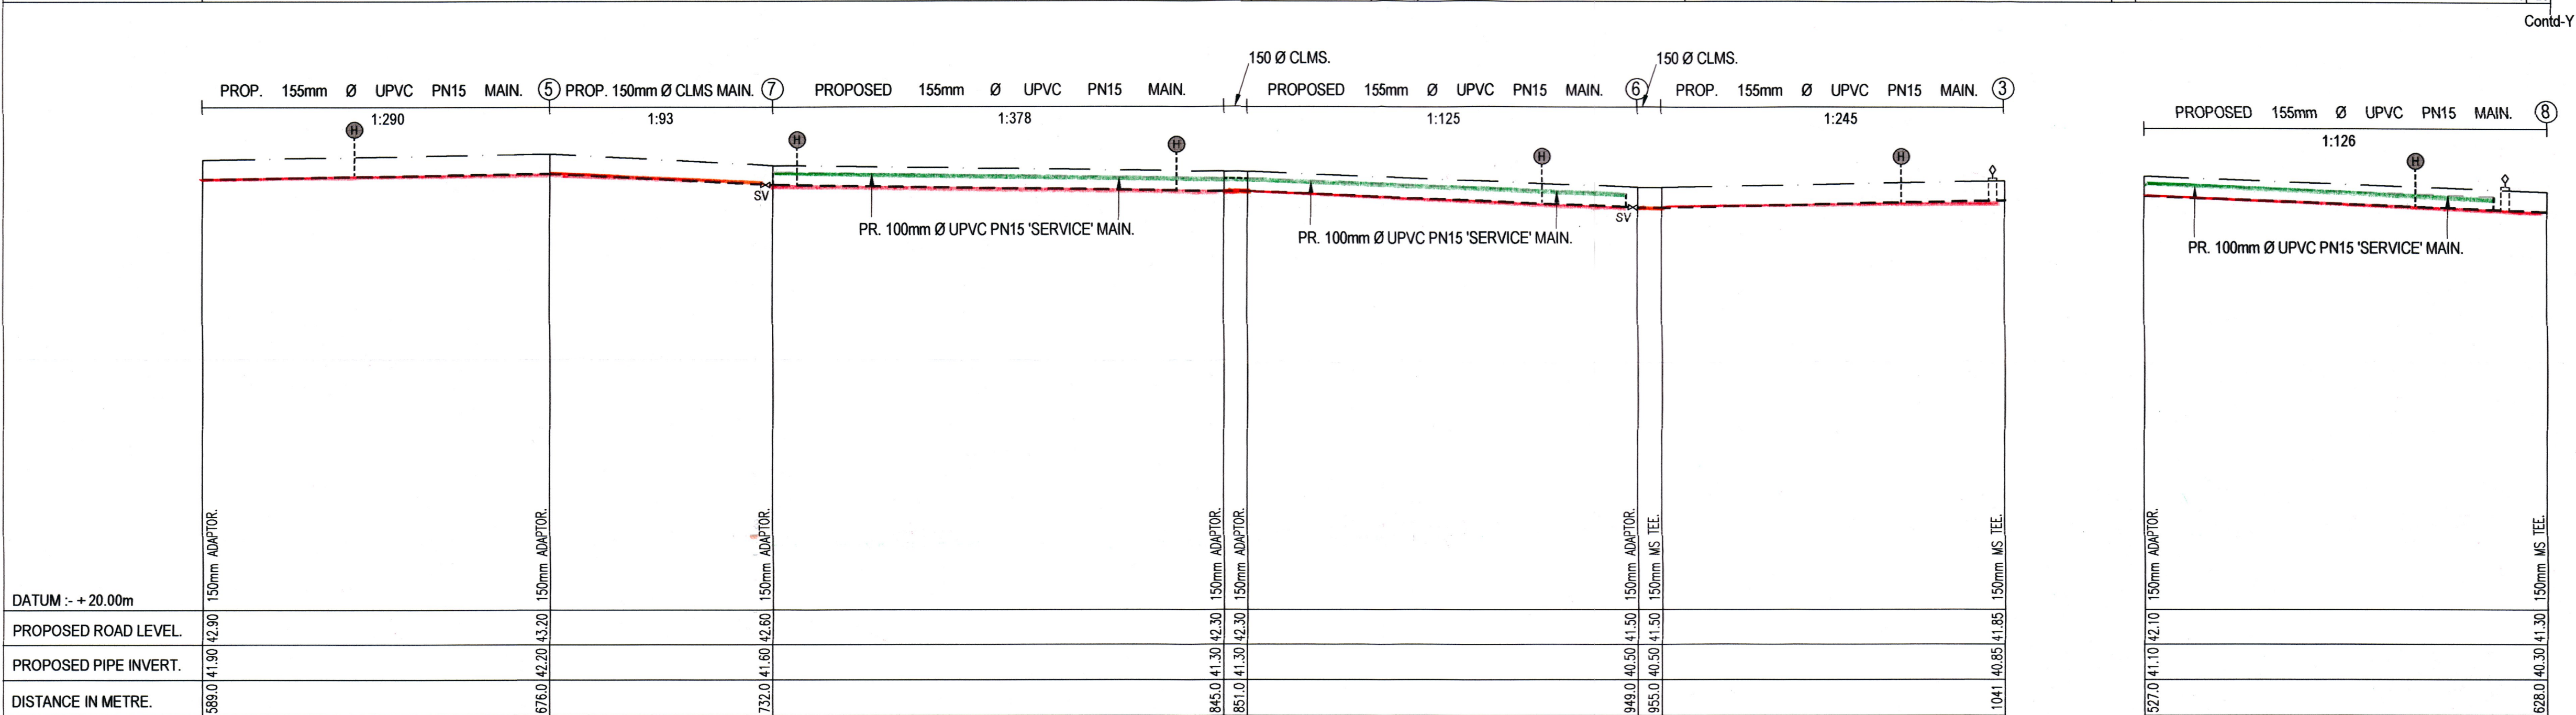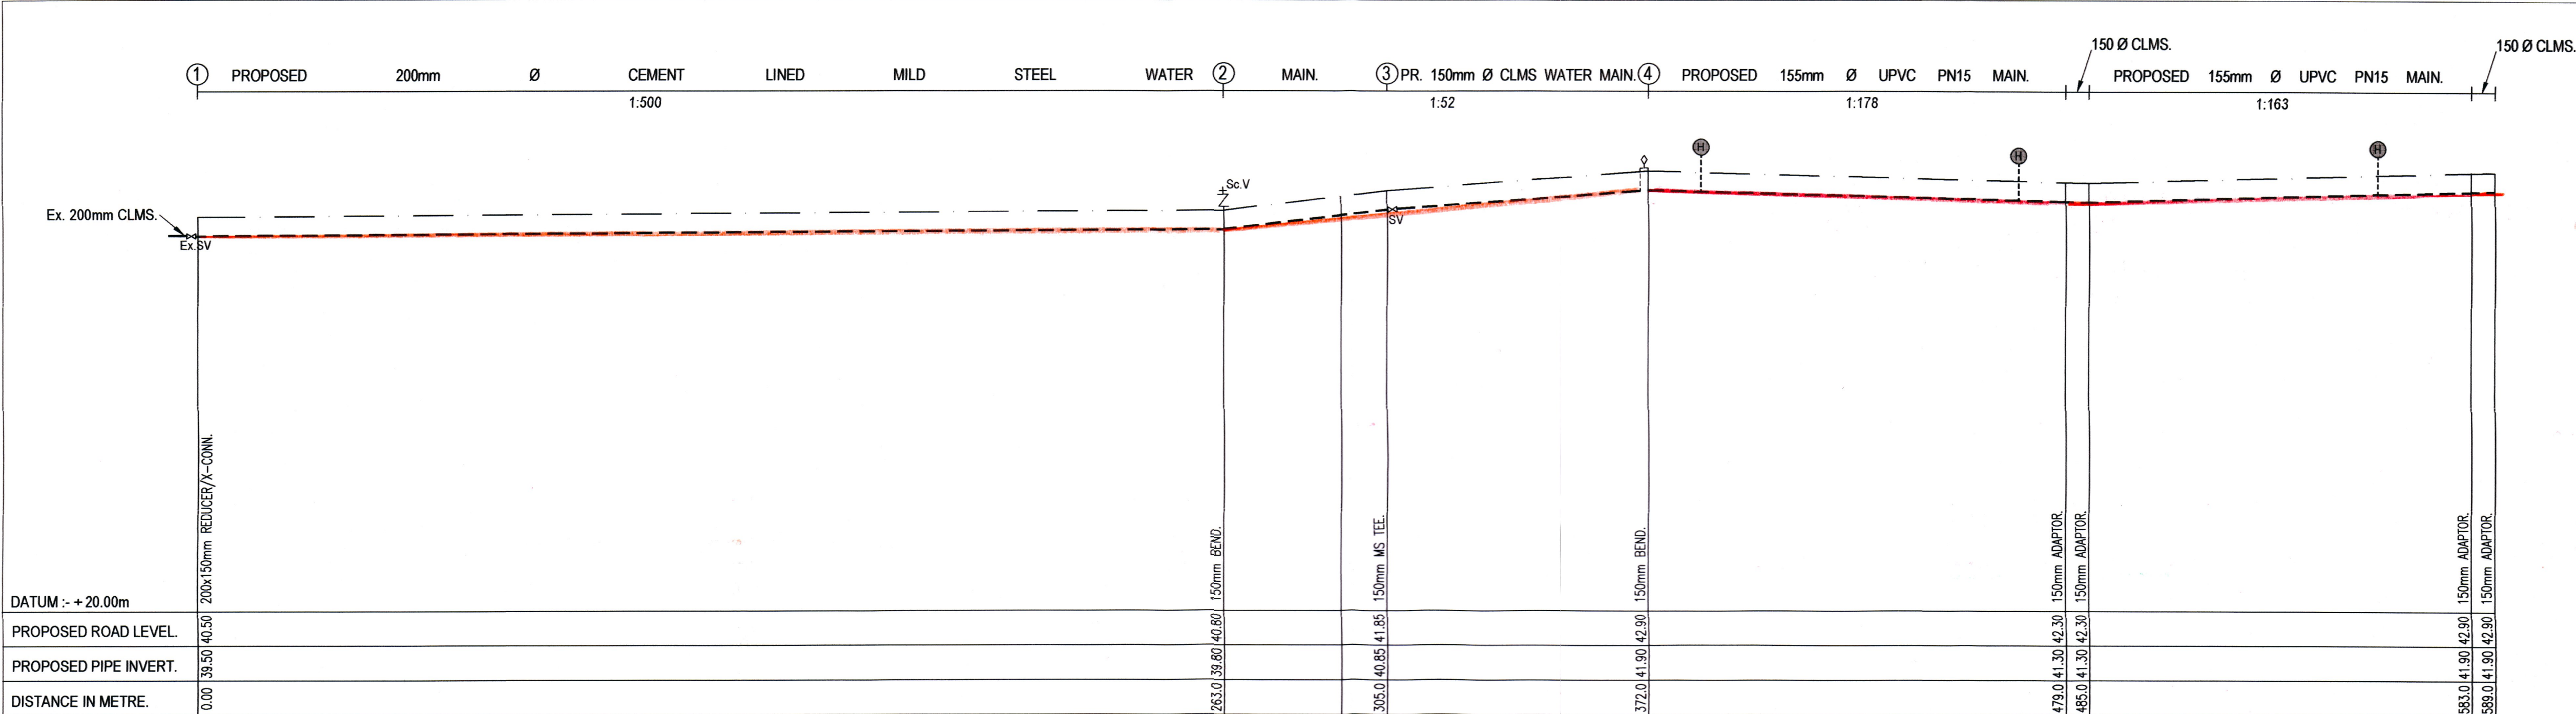

Kelulusan diberi tetakluk kepada syarat-syarat seperti dalam surat Bil. (4) dlm. 4/5 - 338 & Bertarikh... 02. APR. 2026

PENGURUS BESAR
LEMBAGA AIR PERAK
Kelulusan ini adalah selama dua (2) tahun sahaja bermula dari 02. APR. 2026. Kegagalan untuk menyiapkan kerja-kerja dalam tempoh yang ditetapkan bermakna LEMBAGA AIR PERAK berhak membatalkan dan mengubah syarat-syarat kelulusan.

b.p. Suruhanjaya Perkhidmatan Air Negara (SPAN)

PROJECT TITLE :
CADANGAN RETIKULASI AIR UNTUK SKIM PERUMAHAN SELUAS 15.96 EKAR (6.458 HEKTAR) DI ATAS LOT 13285 (GRN 160385), MUKIM HULU BERNAM TIMOR, DAERAH MUALLIM, PERAK DARUL RIDZUAN UNTUK TETUAN KM LAND DEVELOPMENT SDN. BHD.

KM LAND DEVELOPMENT SDN. BHD.
PENGARAH URUSAN KEE HAI YONG
NO. KAD PENGANALAN 440213-08-5323
NO. 418, JALAN PASIR PUTIH, 31650 IPOH, PERAK DARUL RIDZUAN.
TEL: 05-2418820, 2428820 FAX: 05-2418821

JURUTERA PERUNDING TSA
Ir. TAN SENG AUN
C110393
MALAYSIA

I hereby certify that these details are in accordance with the water supply enactment and bye laws and accept full responsibility for the design and supervision of the works

WATER RETICULATION

LONGITUDINAL SECTIONS.

DESIGNED : Ho DRAWN : Ho
SCALE : AS SHOWN DATE : FEB. 2026.
CHECKED : TAN S A

JURUTERA PERUNDING TSA

DRG. NO. : SA / 1615B / WR / 2 OF 2.