
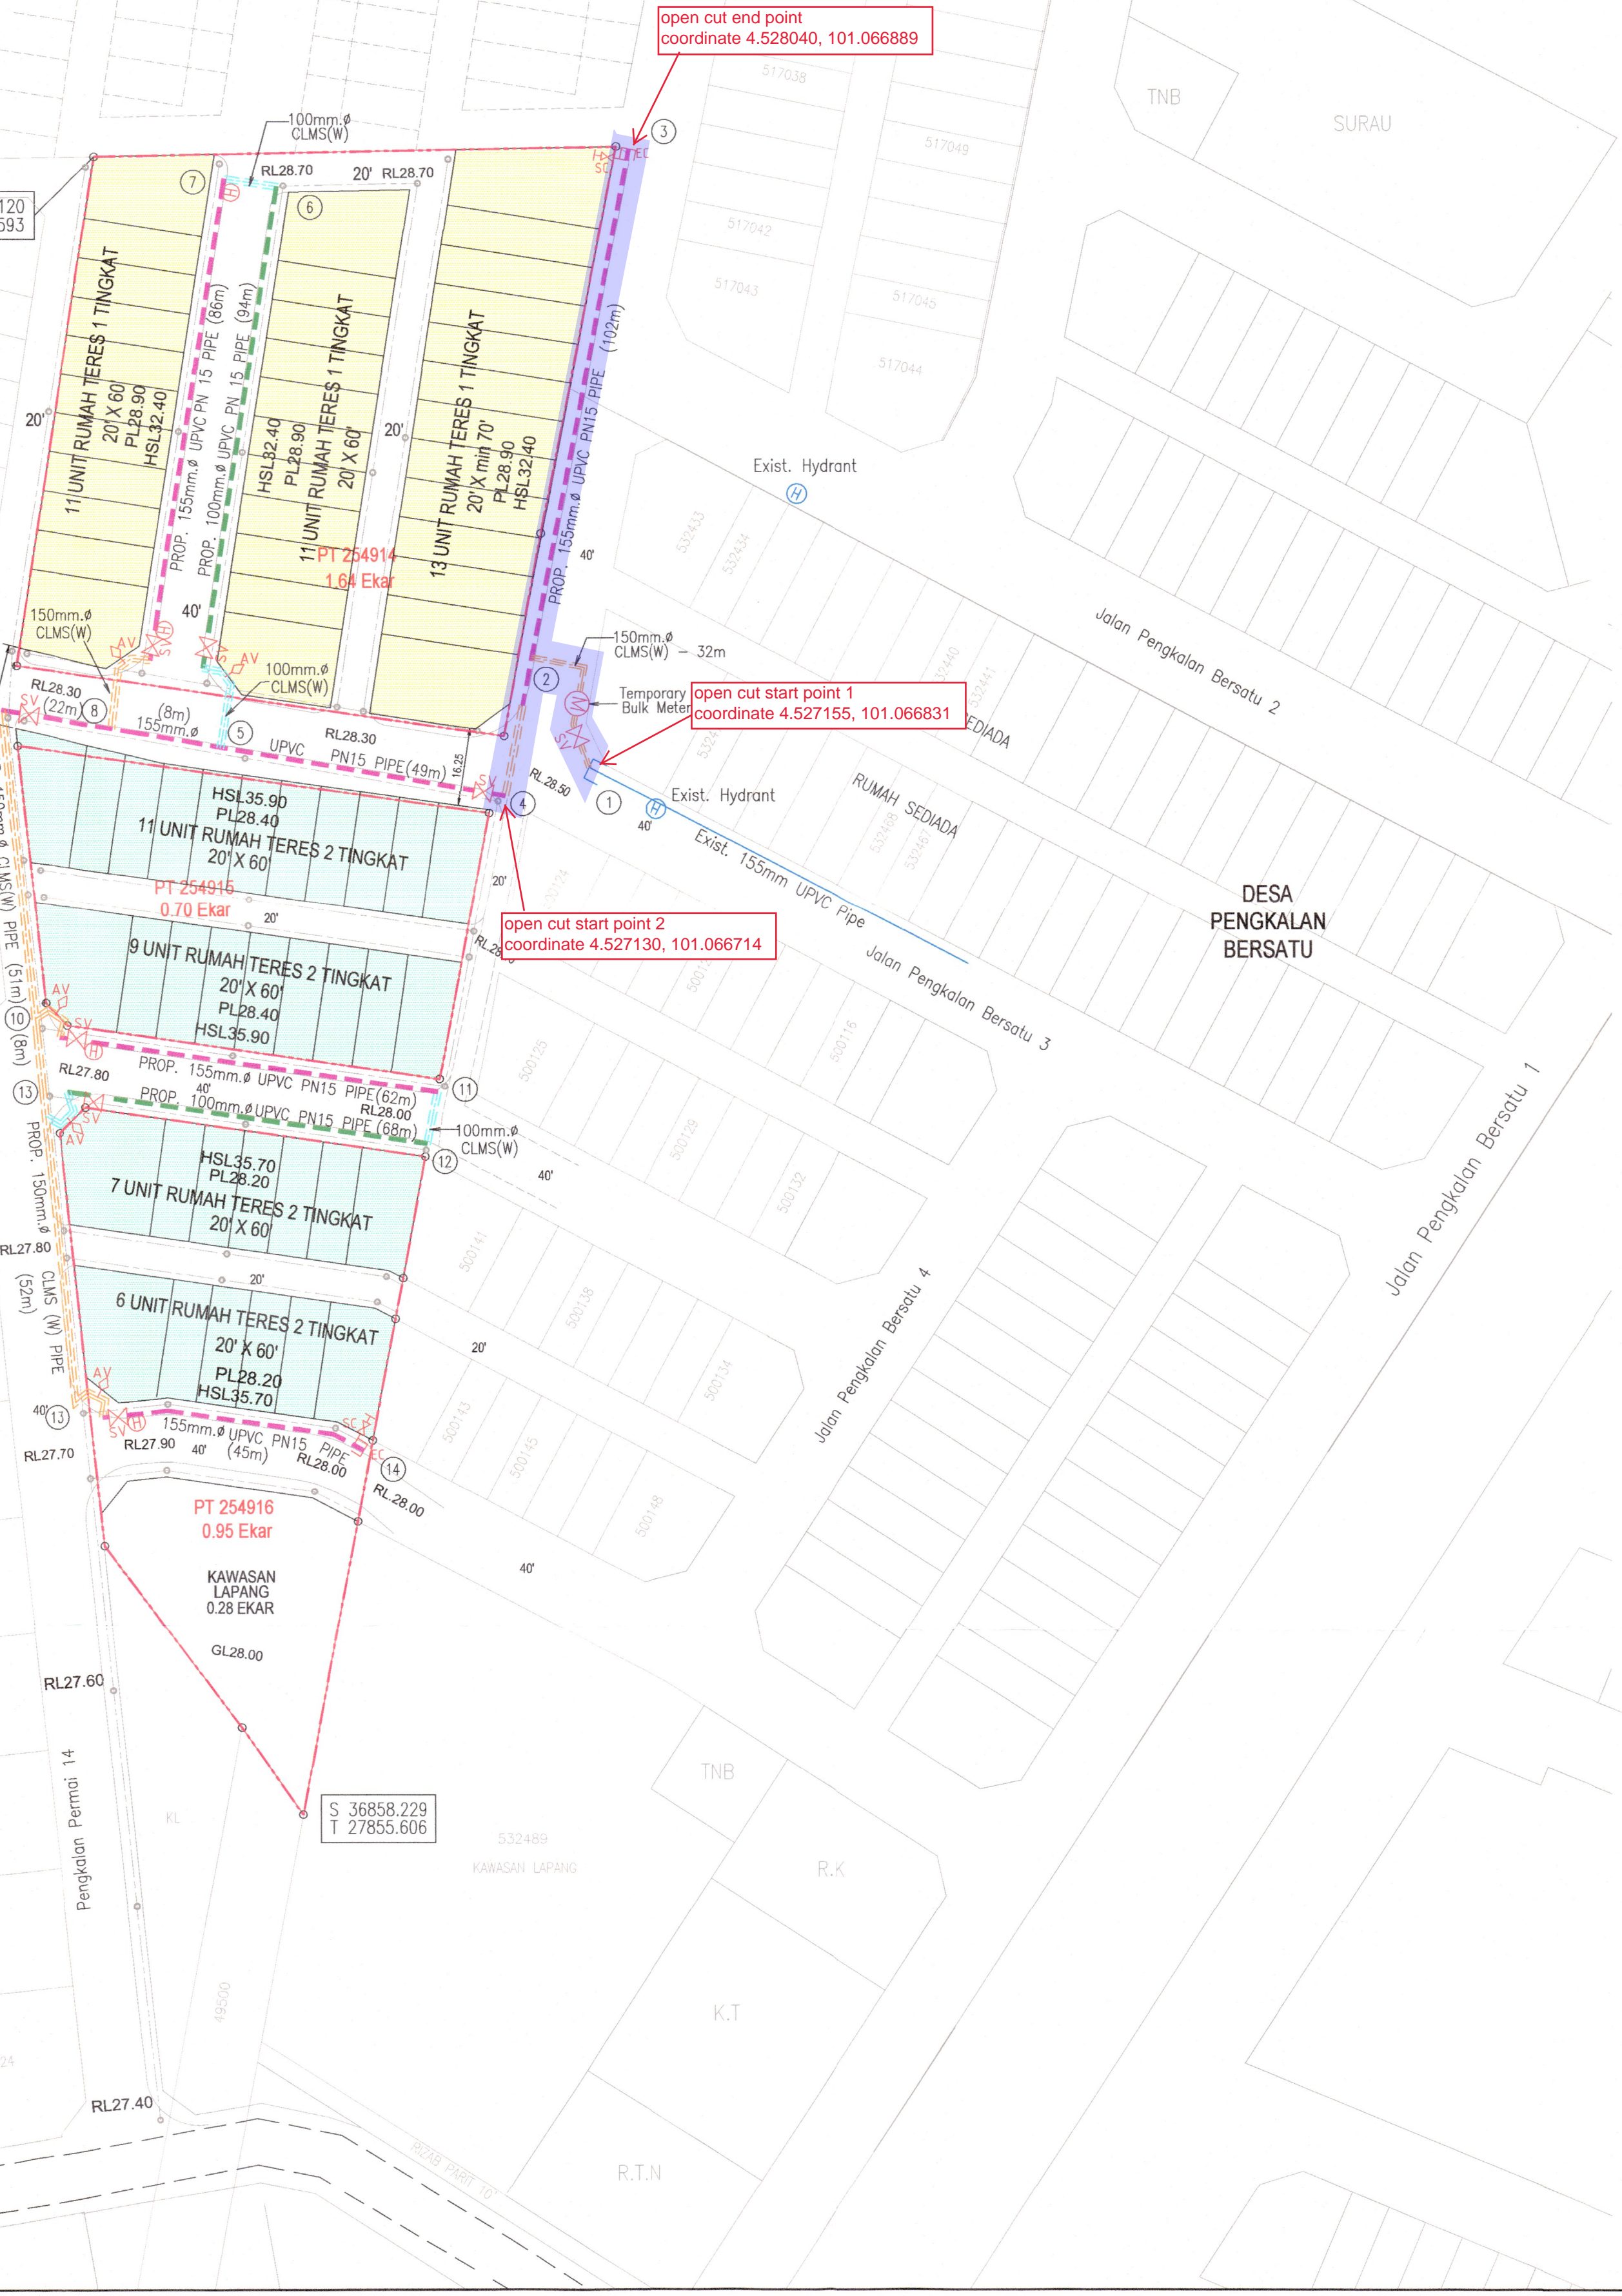
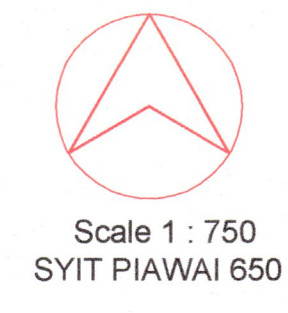
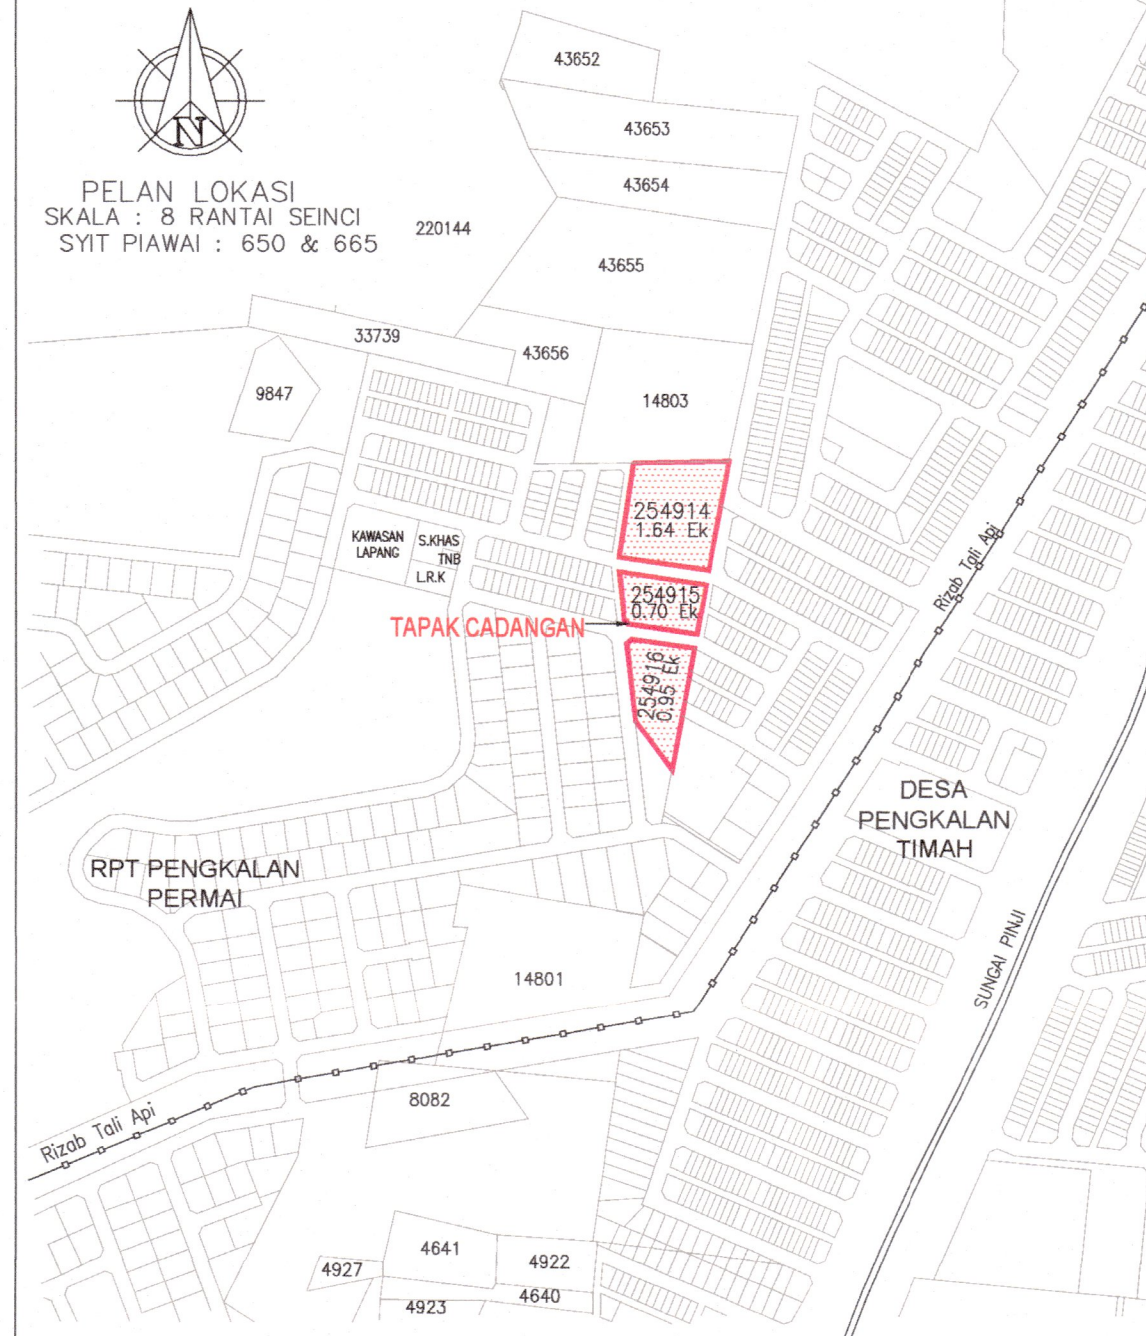


ANGGARAN PERMINTAAN AIR:

| JENIS BANGUNAN | BIL. UNIT | KEPERLUAN AIR (LPD) | JUMLAH KEPERLUAN AIR (LPD) | TARIKH SIAP |
|-----------------------|-----------|---------------------|----------------------------|-------------|
| Rumah Teres 1 Tingkat | 35 | 1,300 | 45,500 | Tahun 2024 |
| Rumah Teres 2 Tingkat | 33 | 1,500 | 49,500 | |
| JUMLAH BESAR | 68 | | 95,000 | |

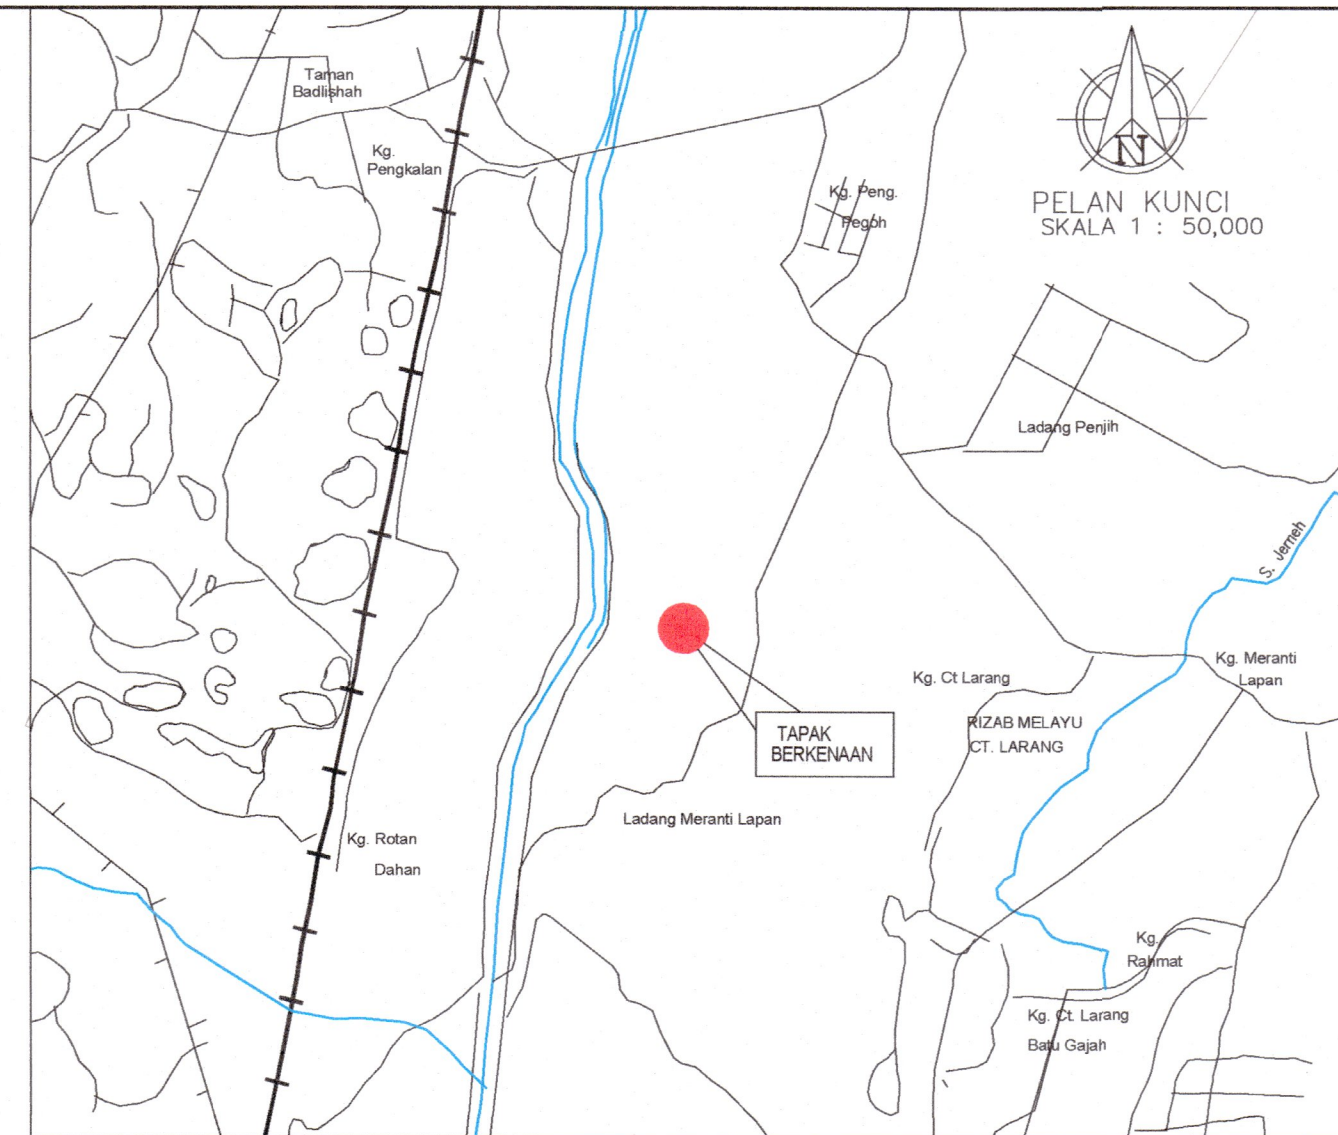

- LEGEND**
- = EXISTING WATER PIPE
 - = PROP. 150mm DIA. C.L.M.S. (W) PIPE.
 - = PROP. 100mm DIA. C.L.M.S. (W) PIPE.
 - = PROP. 155mm DIA. U.P.V.C. PN15 PIPE.
 - = PROP. 100mm DIA. U.P.V.C. PN15 PIPE.
 - = DOUBLE OUTLET HYDRANT
 - = AIR VALVE
 - = SCOUR VALVE
 - = SLUICE VALVE

KEHENDAK - KEHENDAK JABATAN BOMBA MALAYSIA

- Mengadakan buah pili bomba jenis bertiang dengan pengeluaran dua seperti yang ditunjukkan didalam pelan.
- Pili bomba hendaklah mampu mengeluarkan air tidak kurang dari 1365 liter seminit.
- Jarak injap dengan penutupnya hendaklah tidak melebihi 460mm dalam.
- Pilih bomba hendaklah diwarnakan dengan cat berwarna kuning yang berkilau.
- Sistem pili bomba hendaklah diuji dan disahkan oleh jabatan bomba setelah siap pemasangannya.

NOTA:
KESEMUA PAIP HENDAKLAH DIPASANG DIDALAM LENGKONG RIZAB JALAN KELULUSAN DIKEHENDAKI UNTUK MEMASANG PAIP DI SEPASANG/DI LINGKUNGAN RIZAB KERAJAAN SEPERTI RIZAB JALAN, RIZAB JABATAN PENGIRAN & SALURAN RIZAB KERETAPI TANAH MELAYU DAN SEBAGIANYA DARI JABATAN YANG BERKENAAN SEBELUM KERJA MEMASANG PAIP DIJALANKAN.

SATU 'TAPPING POINT' DIBENARKAN UNTUK PEMASANGAN DUA METER DAN ATAS UNTUK RUMAH KEDAI. PAIP KOMUNIKASI UNTUK RUMAH KEDAI ADALAH SEPERTI BERIKUT:-

- a) Dua Tingkat - 1 1/4" dia
- b) Tiga Tingkat - 1 1/2" dia
- c) Empat Tingkat - 2" dia

NOTA:
PIHAK PEMAJU DAN PIHAK JURUTERA PERUNDING M&E DIKEHENDAKI MEMASTIKAN BAHAWA TIADA STRUKTUR BANGUNAN KEMAL ATAU SEMENTARA SEPERTI 'LLN FEEDER PILLAR' ATAU 'TELECOM FEEDER PILLAR' DIORIKAN DI ATAS SALURAN PAIP AIR.

PELAN RETIKULASI AIR

R.U.J. IBU PEJABAT LAP:
R.U.J. WILAYAH TENGAH I LAP: LAP.W.TGH.1.3-1/2226

Kegunaan L.A.P. :
Kelulusan diberi tertakluk kepada syarat-syarat seperti dalam surat Bil. (0) dim 4924/2024 bertarikh 25.11.2024

PENGURUS WILAYAH LAP WILAYAH TENGAH I
Kelulusan ini adalah selama dua (2) tahun sahaja bermula dari 25.11.2024. Kegagalan untuk menyiapkan kerja-kerja dalam tempoh yang ditetapkan bermakna LEMBAGA AIR PERAK berhak membatalkan dan mengubah syarat-syarat kelulusan.
b.p. Suruhanjaya Perkhidmatan Air Negeri (SPAN)

| Date | Ref | Amendment |
|------|-----|-----------|
| | | |

Land Owner's Signature :

AA-SKW-2694-08/2020

PERBADANAN SETIAUSAHA KERAJAAN NEGERI PERAK DARUL RIDZUAN (SSJ)
NO. E-10-2, MENARA SSI, SOHO IPOH 2, JALAN SULTAN IDRIS SHAH, 30000, IPOH, PERAK DARUL RIDZUAN.

Developer's Signature :
ANSON HARTAMAS SDN BHD
(No. Syarikat : 136794-V)
ANSON HARTAMAS SDN BHD
[202001010744 (1367064-V)]
18A, JALAN CENTREPOINT 1, PNN CENTREPOINT, 31650, IPOH, PERAK.
TEL : 05 241 8611 / 014 341 8611

Project Title :
CADANGAN RETIKULASI AIR BAGI TUJUAN CADANGAN SKIM PERUMAHAN YANG MENDUNGGI:
A. 22 UNIT RUMAH TERES SETINGKAT JENIS A DI ATAS PLOT 1 KE PLOT 22
B. 13 UNIT RUMAH TERES SETINGKAT JENIS B DI ATAS PLOT 23 KE PLOT 35
C. 33 UNIT RUMAH TERES 2 TINGKAT DI ATAS PLOT 36 KE PLOT 68
DI SKIM PERUMAHAN SELUAS 2.73 EKAR (1.1048 Hektar). DI ATAS PT 254914, PT 254915, PT 254916 DAN TANAH KERAJAAN (RIZAB JALAN) BERSEBELAHAN DESA PENGKALAN BERSATU, MUKIM HULU KINTA, DAERAH KINTA, PERAK DARUL RIDZUAN.

UNTUK TUJUAN:
PERBADANAN SETIAUSAHA KERAJAAN NEGERI PERAK (SSI)

Sub Title :
**KEY PLAN
LOCATION PLAN
SITE PLAN**

Engineer's Signature :

JURUTERA PERUNDING AWAM
Ir. MA WEE LEE
C110701
MALAYSIA

I hereby certify that these details are in accordance with the water supply enactment and bye laws and accept full responsibility for the design and supervision of the works.
PERUNDING MANH SDN BHD (13202455-W)
CONSULTING ENGINEERS / JURUTERA PERUNDING
No. 10, Jalan Chew Boon Juan, 30250 Ipoh, Perak Darul Ridzuan.
Tel / Fax : 05-210 0818
E-mail: manh_ip@yahoo.com
SST: A10-2001-52100003

| DESIGNED BY | DATE | SCALE |
|-----------------------|-----------------------------|----------|
| DRAWN BY: Wai Fun | 19-12-2023 | 1 : 1000 |
| CHECKED BY: Ir. Ma WL | | |
| DRAWG NO: | AH/2041/HS/WATER - 1 | |

PELAN RETIKULASI AIR


R.U.J. IBU PEJABAT LAP:
R.U.J. WILAYAH TENGAH I LAP: LAP.W.TGH.1 3-1/2226

Kegunaan L.A.P.:


Kelulusan diberi tertakluk kepada syarat-syarat seperti dalam surat Bil. (8) dim LAP.W.TGH.1 3-1/2226 bertarikh 25 Julai 2024.

**PENGURUS WILAYAH
LAP WILAYAH TENGAH I**


Kelulusan ini adalah selama dua (2) tahun sahaja bermula dari 25 Julai 2024. Kegagalan untuk menyiapkan kerja-kerja dalam tempoh yang ditetapkan bermakna LEMBAGA AIR PERAK berhak membatalkan dan mengubah syarat-syarat kelulusan,
b.p. Suruhanjaya Perkhidmatan Air Negeri (SPAN)

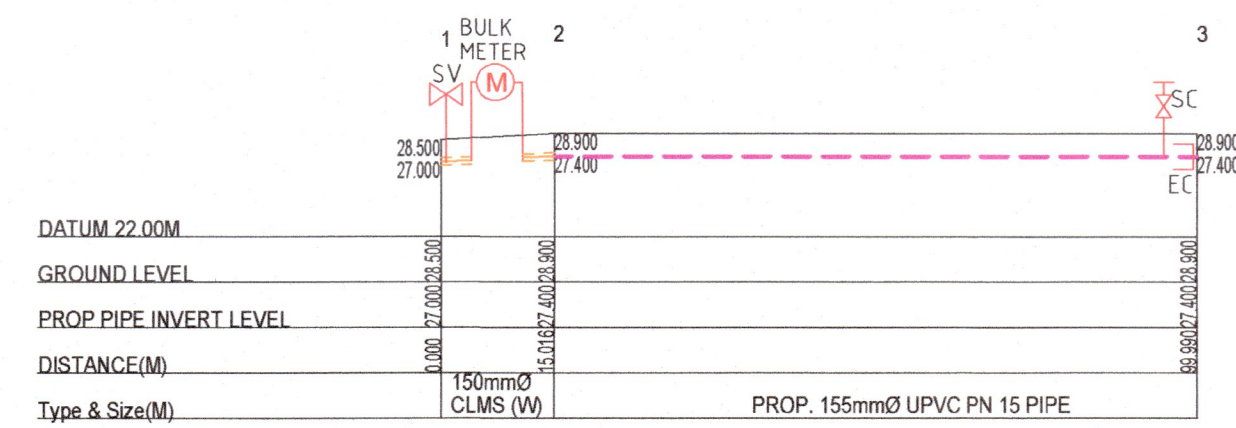


HORIZONTAL SCALE 1:1 VERTICAL SCALE 2:1 Section 1,2,3

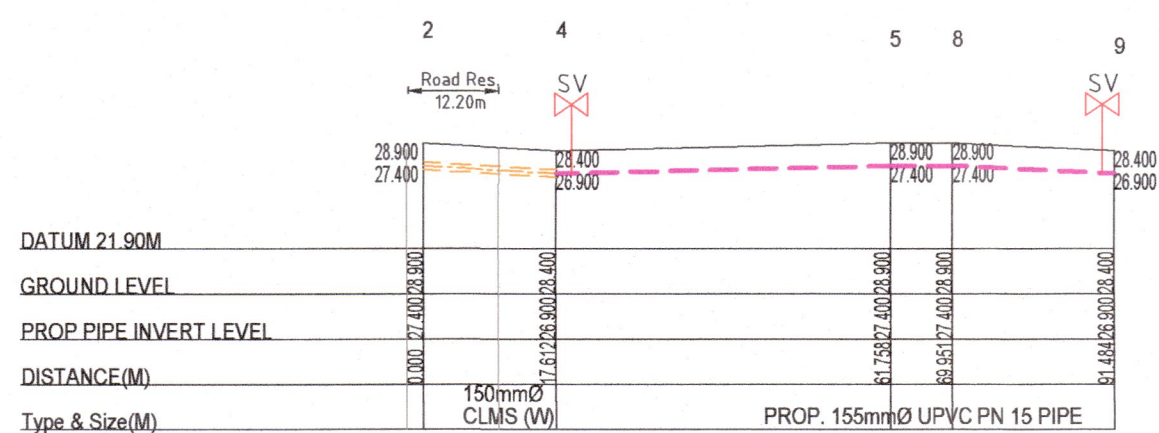


HORIZONTAL SCALE 1:1 VERTICAL SCALE 2:1 Section 2,4,5,8,9

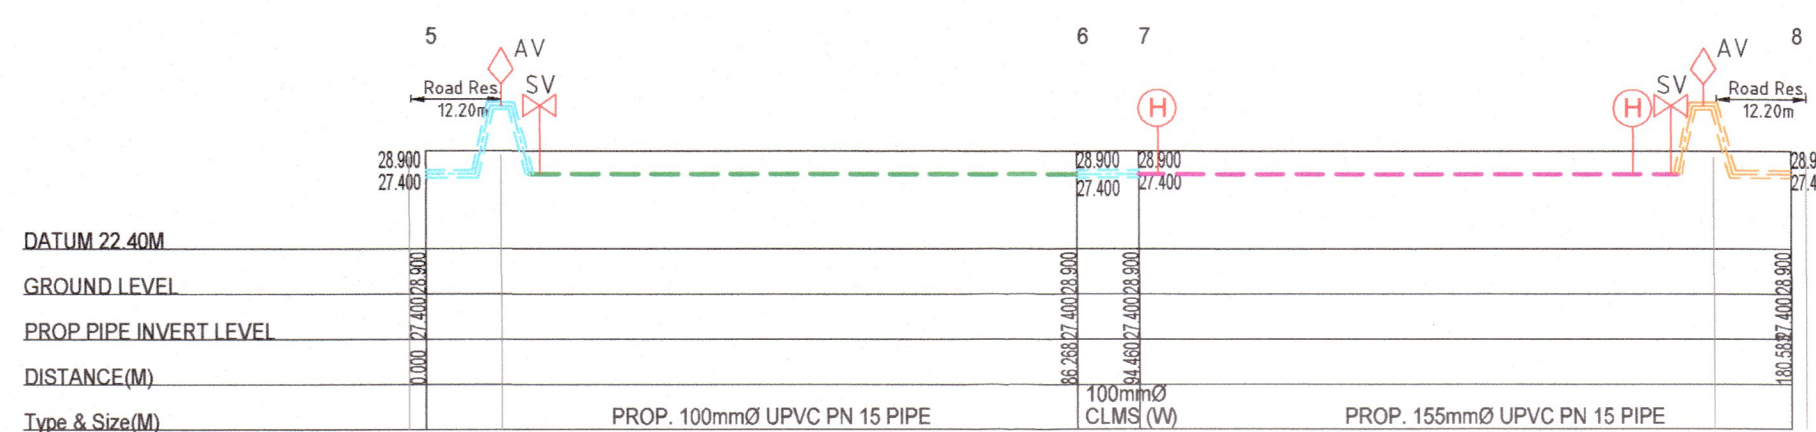

HORIZONTAL SCALE 1:1 VERTICAL SCALE 2:1 Section 5,6,7,8

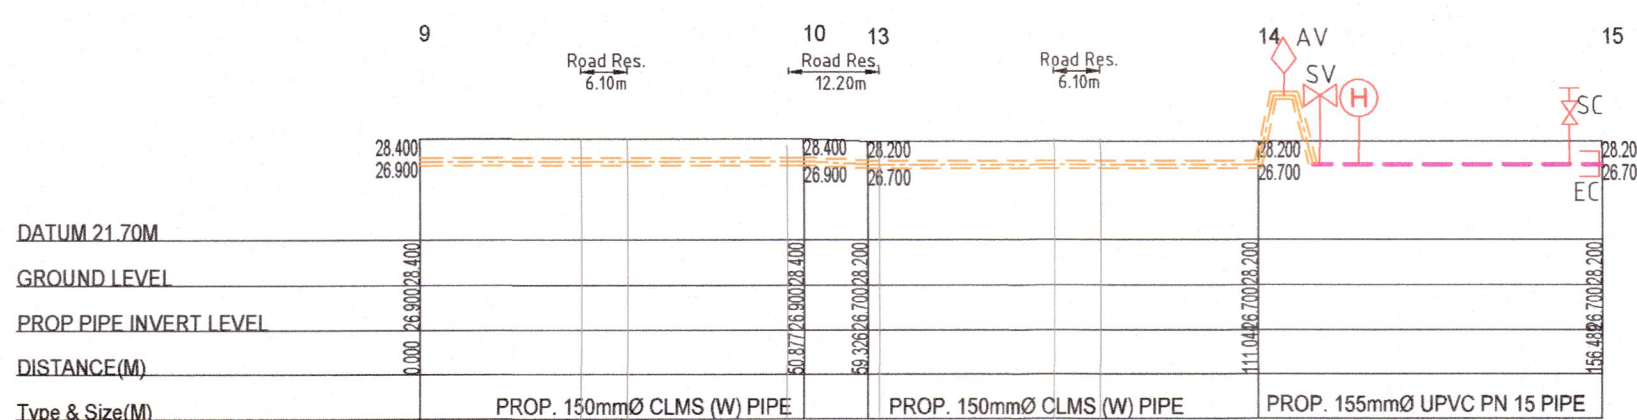

HORIZONTAL SCALE 1:1 VERTICAL SCALE 2:1 Section 9,10,13,14,15

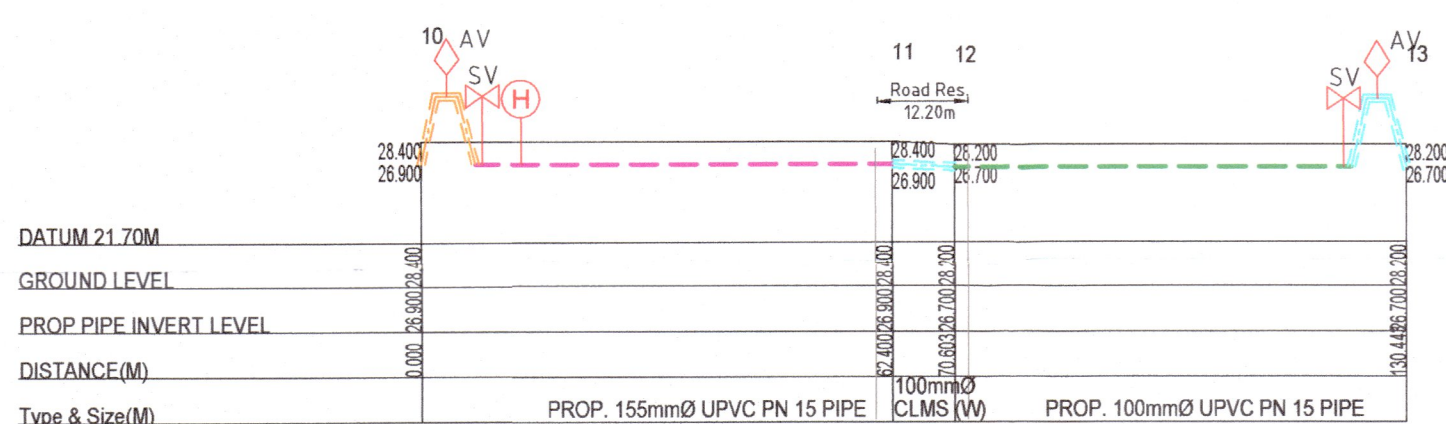

HORIZONTAL SCALE 1:1 VERTICAL SCALE 2:1 Section 10,11,12,13

Land Owner's Signature :

(Signature)

AA-SKW-2694-08/2020

PERBADANAN SETIAUSAHA KERAJAAN
NEGERI PERAK DARUL RIDZUAN (SSI)
NO. E-10-2, MENARA SSI, SOHO IPOH 2,
JALAN SULTAN IDRIS SHAH,
30000, IPOH, PERAK DARUL RIDZUAN.

Developer's Signature :

ANSON HARTAMAS SDN BHD
(No. Syarikat : 1367064-V)

ANSON HARTAMAS SDN BHD
[202001010744 (1367064-V)]
18A, JALAN CENTREPOINT 1,
PINJI CENTREPOINT,
31650, IPOH, PERAK
TEL : 05 241 8611 / 014 341 8611

NAME : NG CHUEN MUN (PENYARAF)
I/C NO. : 730525-08-5583
ADD. : 62, JALAN LEONG BOON SWEE,
30000, IPOH,
PERAK DARUL RIDZUAN.

Project Title :

CADANGAN RETIKULASI AIR BAGI TUJUAN
CADANGAN SKIM PERUMAHAN YANG
MENGANDUNGI:
A. 22 UNIT RUMAH TERES SETINGKAT JENIS A
DI ATAS PLOT 1 KE PLOT 22
B. 13 UNIT RUMAH TERES SETINGKAT JENIS B
DI ATAS PLOT 23 KE PLOT 35
C. 33 UNIT RUMAH TERES 2 TINGKAT DI ATAS
PLOT 36 KE PLOT 68
DI SKIM PERUMAHAN SELUAS 2.73 EKAR
(1.1048 HEKTAR), DI ATAS PT 254914,
PT 254915, PT 254916 DAN TANAH KERAJAAN
(RIZAB JALAN) BERSEBELAHAN DESA
PENGKALAN BERSATU, MUKIM HULU KINTA,
DAERAH KINTA, PERAK DARUL RIDZUAN.

UNTUK TUJUAN:
PERBADANAN SETIAUSAHA KERAJAAN
NEGERI PERAK (SSI)

Sub Title :
LONGITUDINAL SECTION

Engineer's Signature :

JURUTERA PERAKAAN AIR
AWAM
Ir. MA WEE LEE
C110701
MALAYSIA

I hereby certify that these details are in accordance with the water supply enactment and bye laws and accept full responsibility for the design and supervision of the works.

PERUNDING MANH SDN BHD (1332455-W)
CONSULTING ENGINEERS / JURUTERA PERUNDING
No. 10, Jalan Chew Boon Juan,
30250 Ipoh, Perak Darul Ridzuan,
Tel / Fax : 05-210 0818
E-mail: manh.ip@yahoo.com
SST: A10-2001-52100003

| | | |
|----------------------|----------------------|----------|
| DESIGNED BY | DATE | SCALE |
| DRAWN BY Wai Fun | 19-12-2023 | AS SHOWN |
| CHECKED BY Ir. Ma WL | | |
| DRAWNG NO: | AH/2041/HS/WATER - 2 | |