
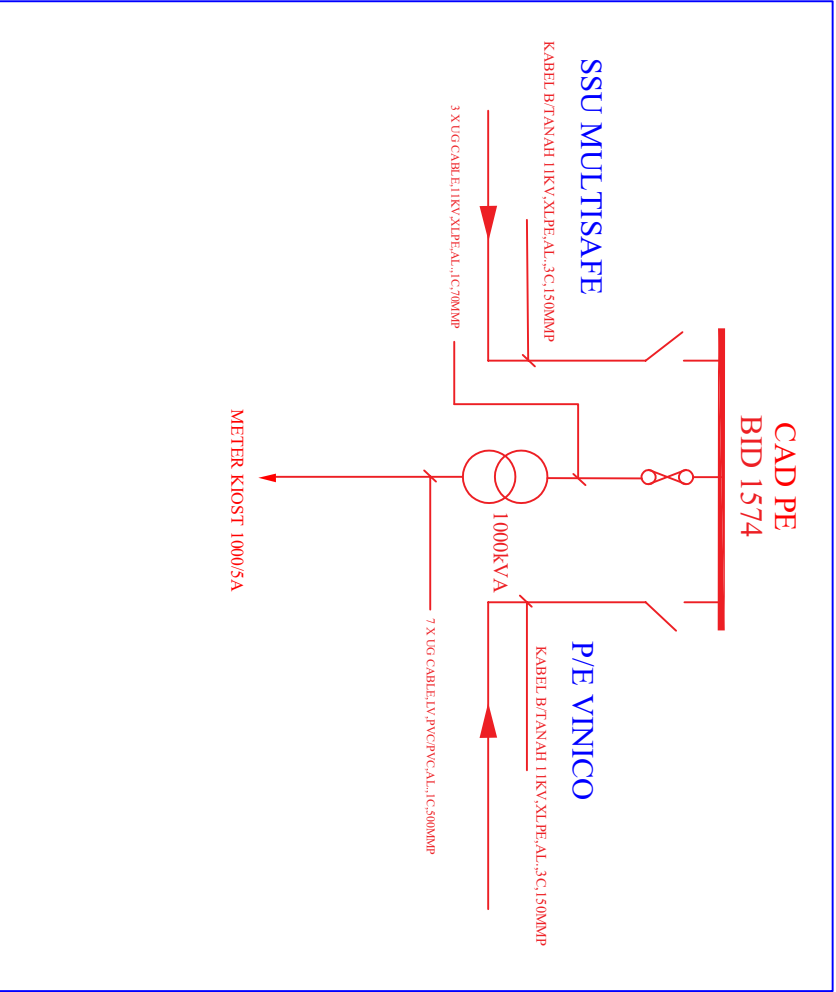


PELAN TAPAK

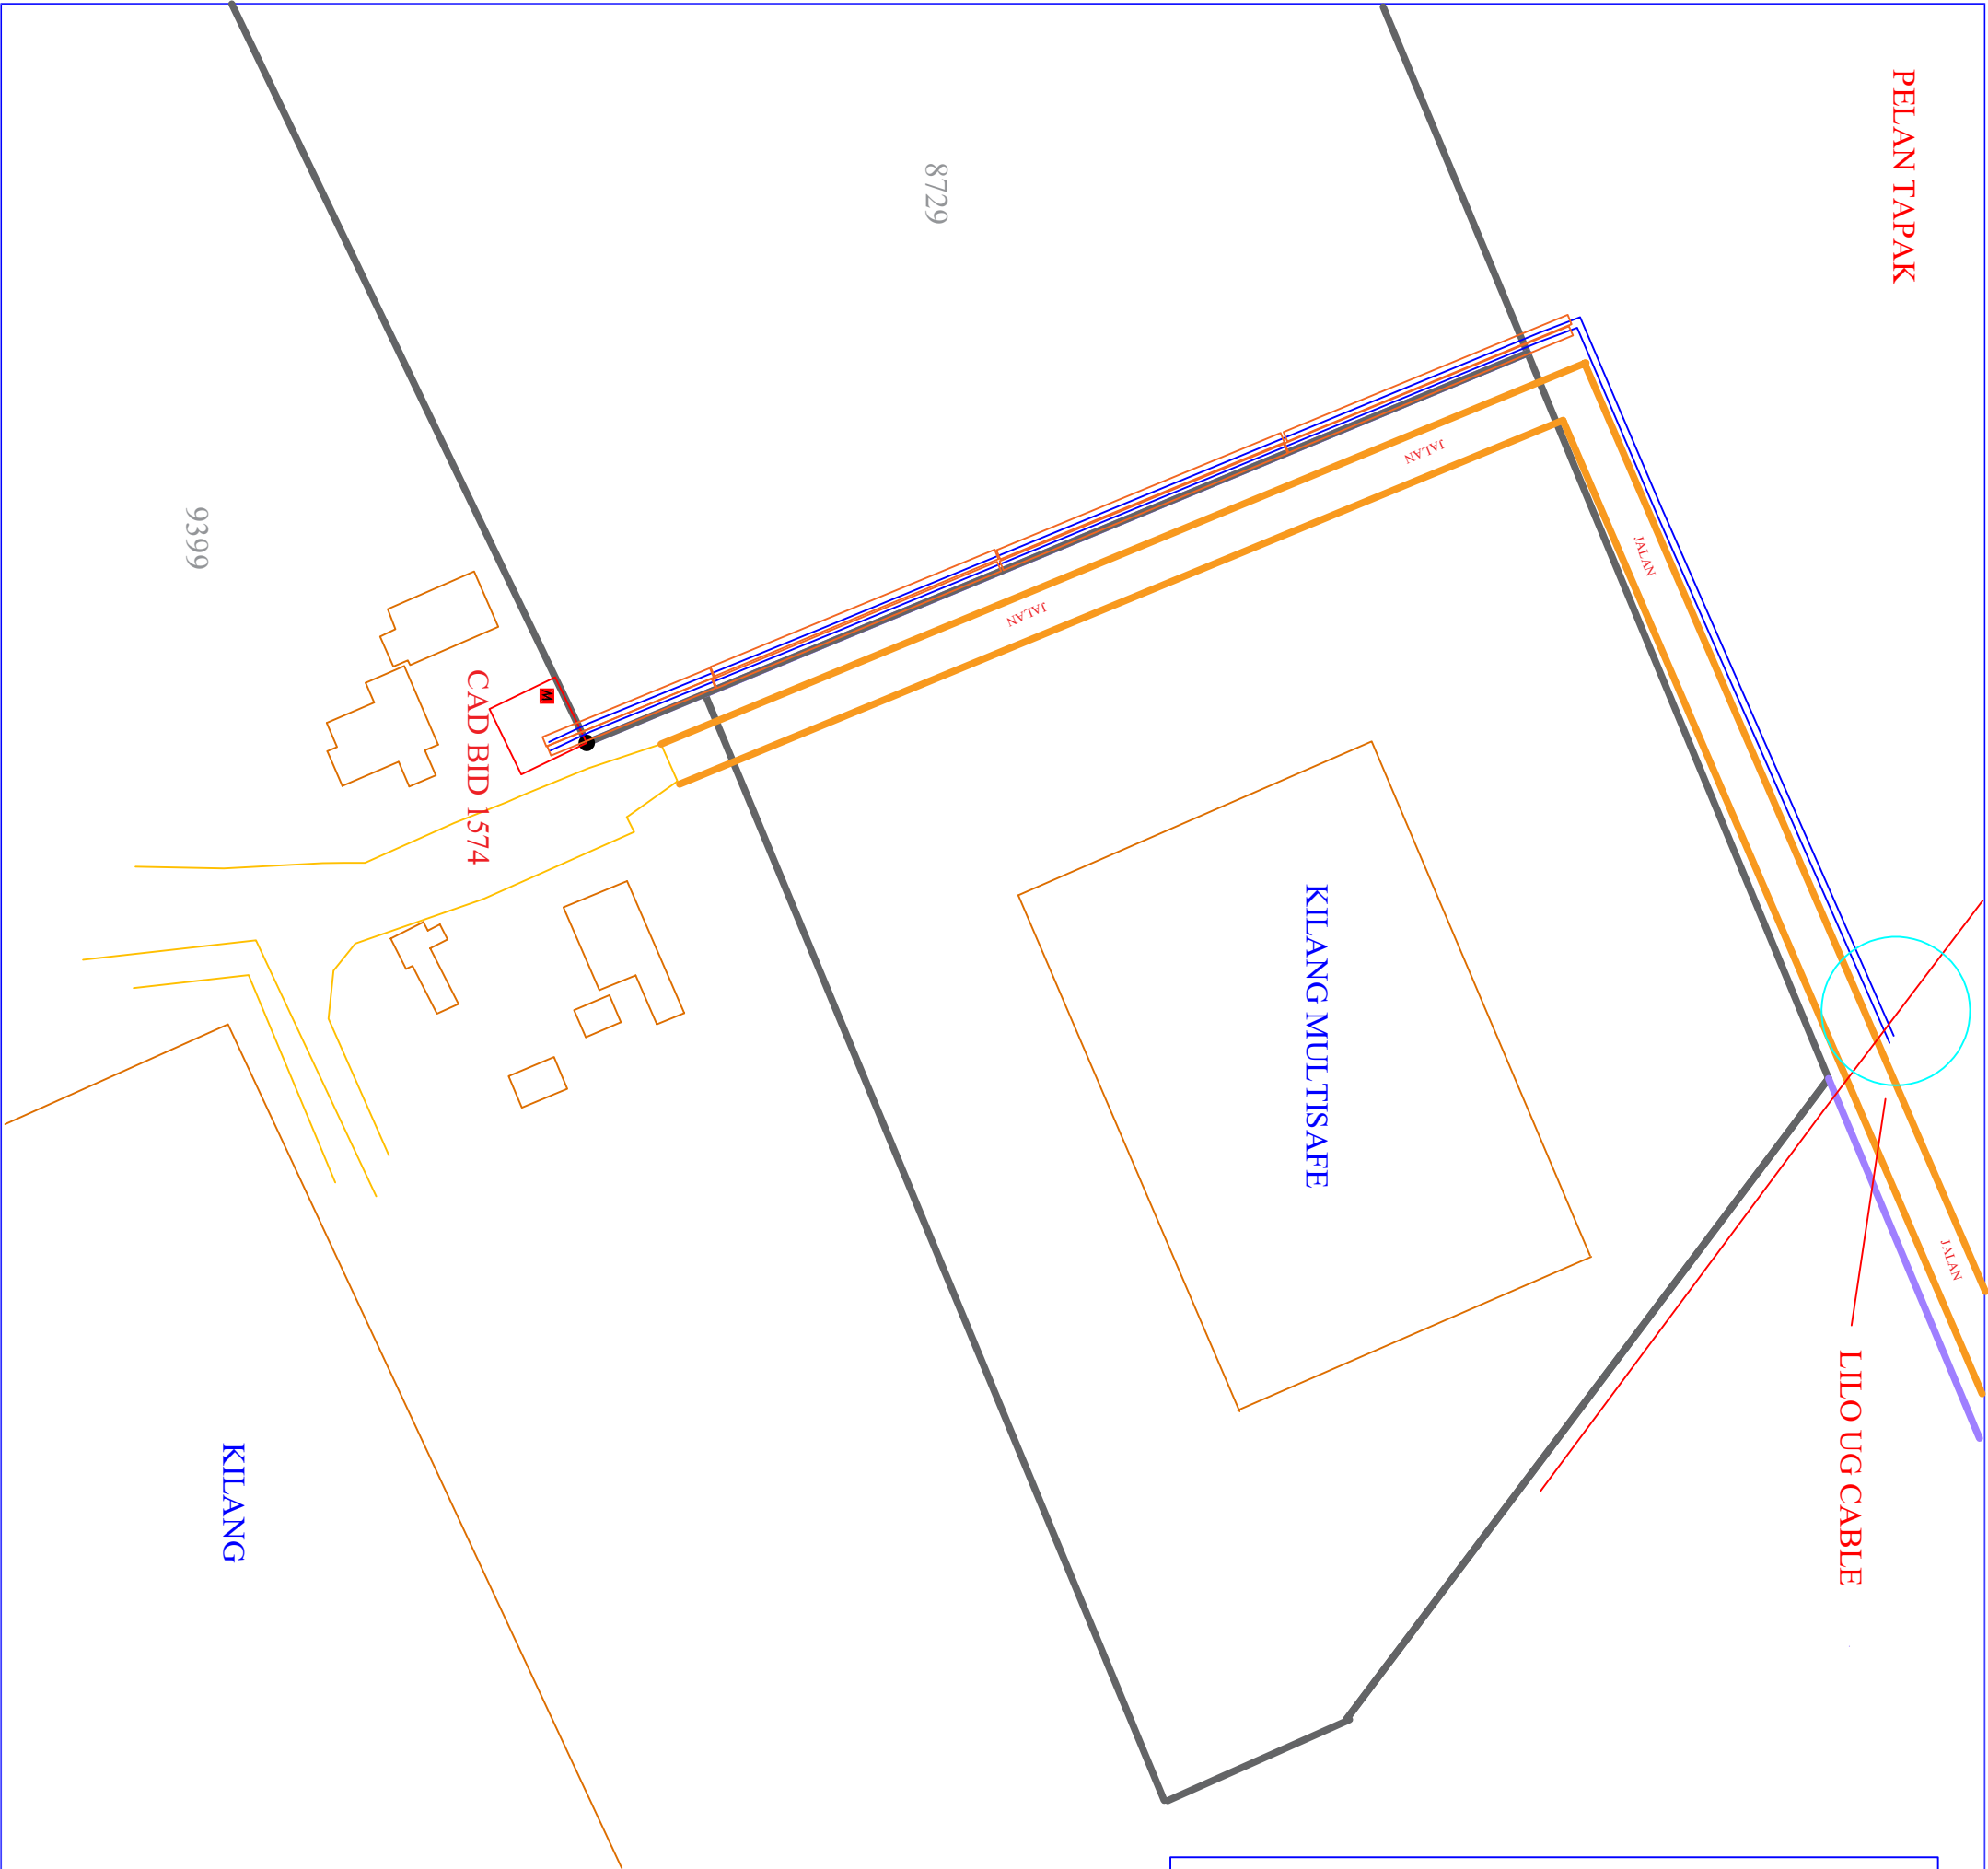

PETUNJUK :

CADANGAN

UG CABLE,11KV,PILC 185MMMP
SEDIADA

UG CABLE,11KV,XLPE,AL,,3C,150MMMP
CADANGAN

UG CABLE,11KV,XLPE,AL,,3C,150MMMP
DALAM PAIP PN 10 150MMMP CADANGAN

METER KIOST

Kawasan	Daerah
No. Fail :	BID 1574
PERMOHONAN BEKALAN ELEKTRIK BAGI CADANGAN MEMBINA DAN MENYAPKAN 1 UNIT PENCAWANG ELEKTRIK DI ATAS LOT 9399, BIDOR INDUSTRIAL ESTATE, MUKIM BIDOR, DAERAH BATANG PADANG,PERAK DARUL KIDZUAN UNTUK TETUAN YEE LEE PALM OIL INDUSTRIES SDN. BHD	
TARIKH PINDAAN	
Ditukis : SAIFUL	Diluluskan : SYUKRI
Disemak : SYUKRI	Tarikh : 03.06.2025
No. Lukisan : C/P/LANNER C/P/CP BIDOR BID 1574 YEE LEE PALM OIL	

ALL RIGHTS RESERVED

LUARAN DOKUMEN INI ADALAH TAPAK KERTAS DAN LUKISAN TENAGA NASIONAL BERHAD