












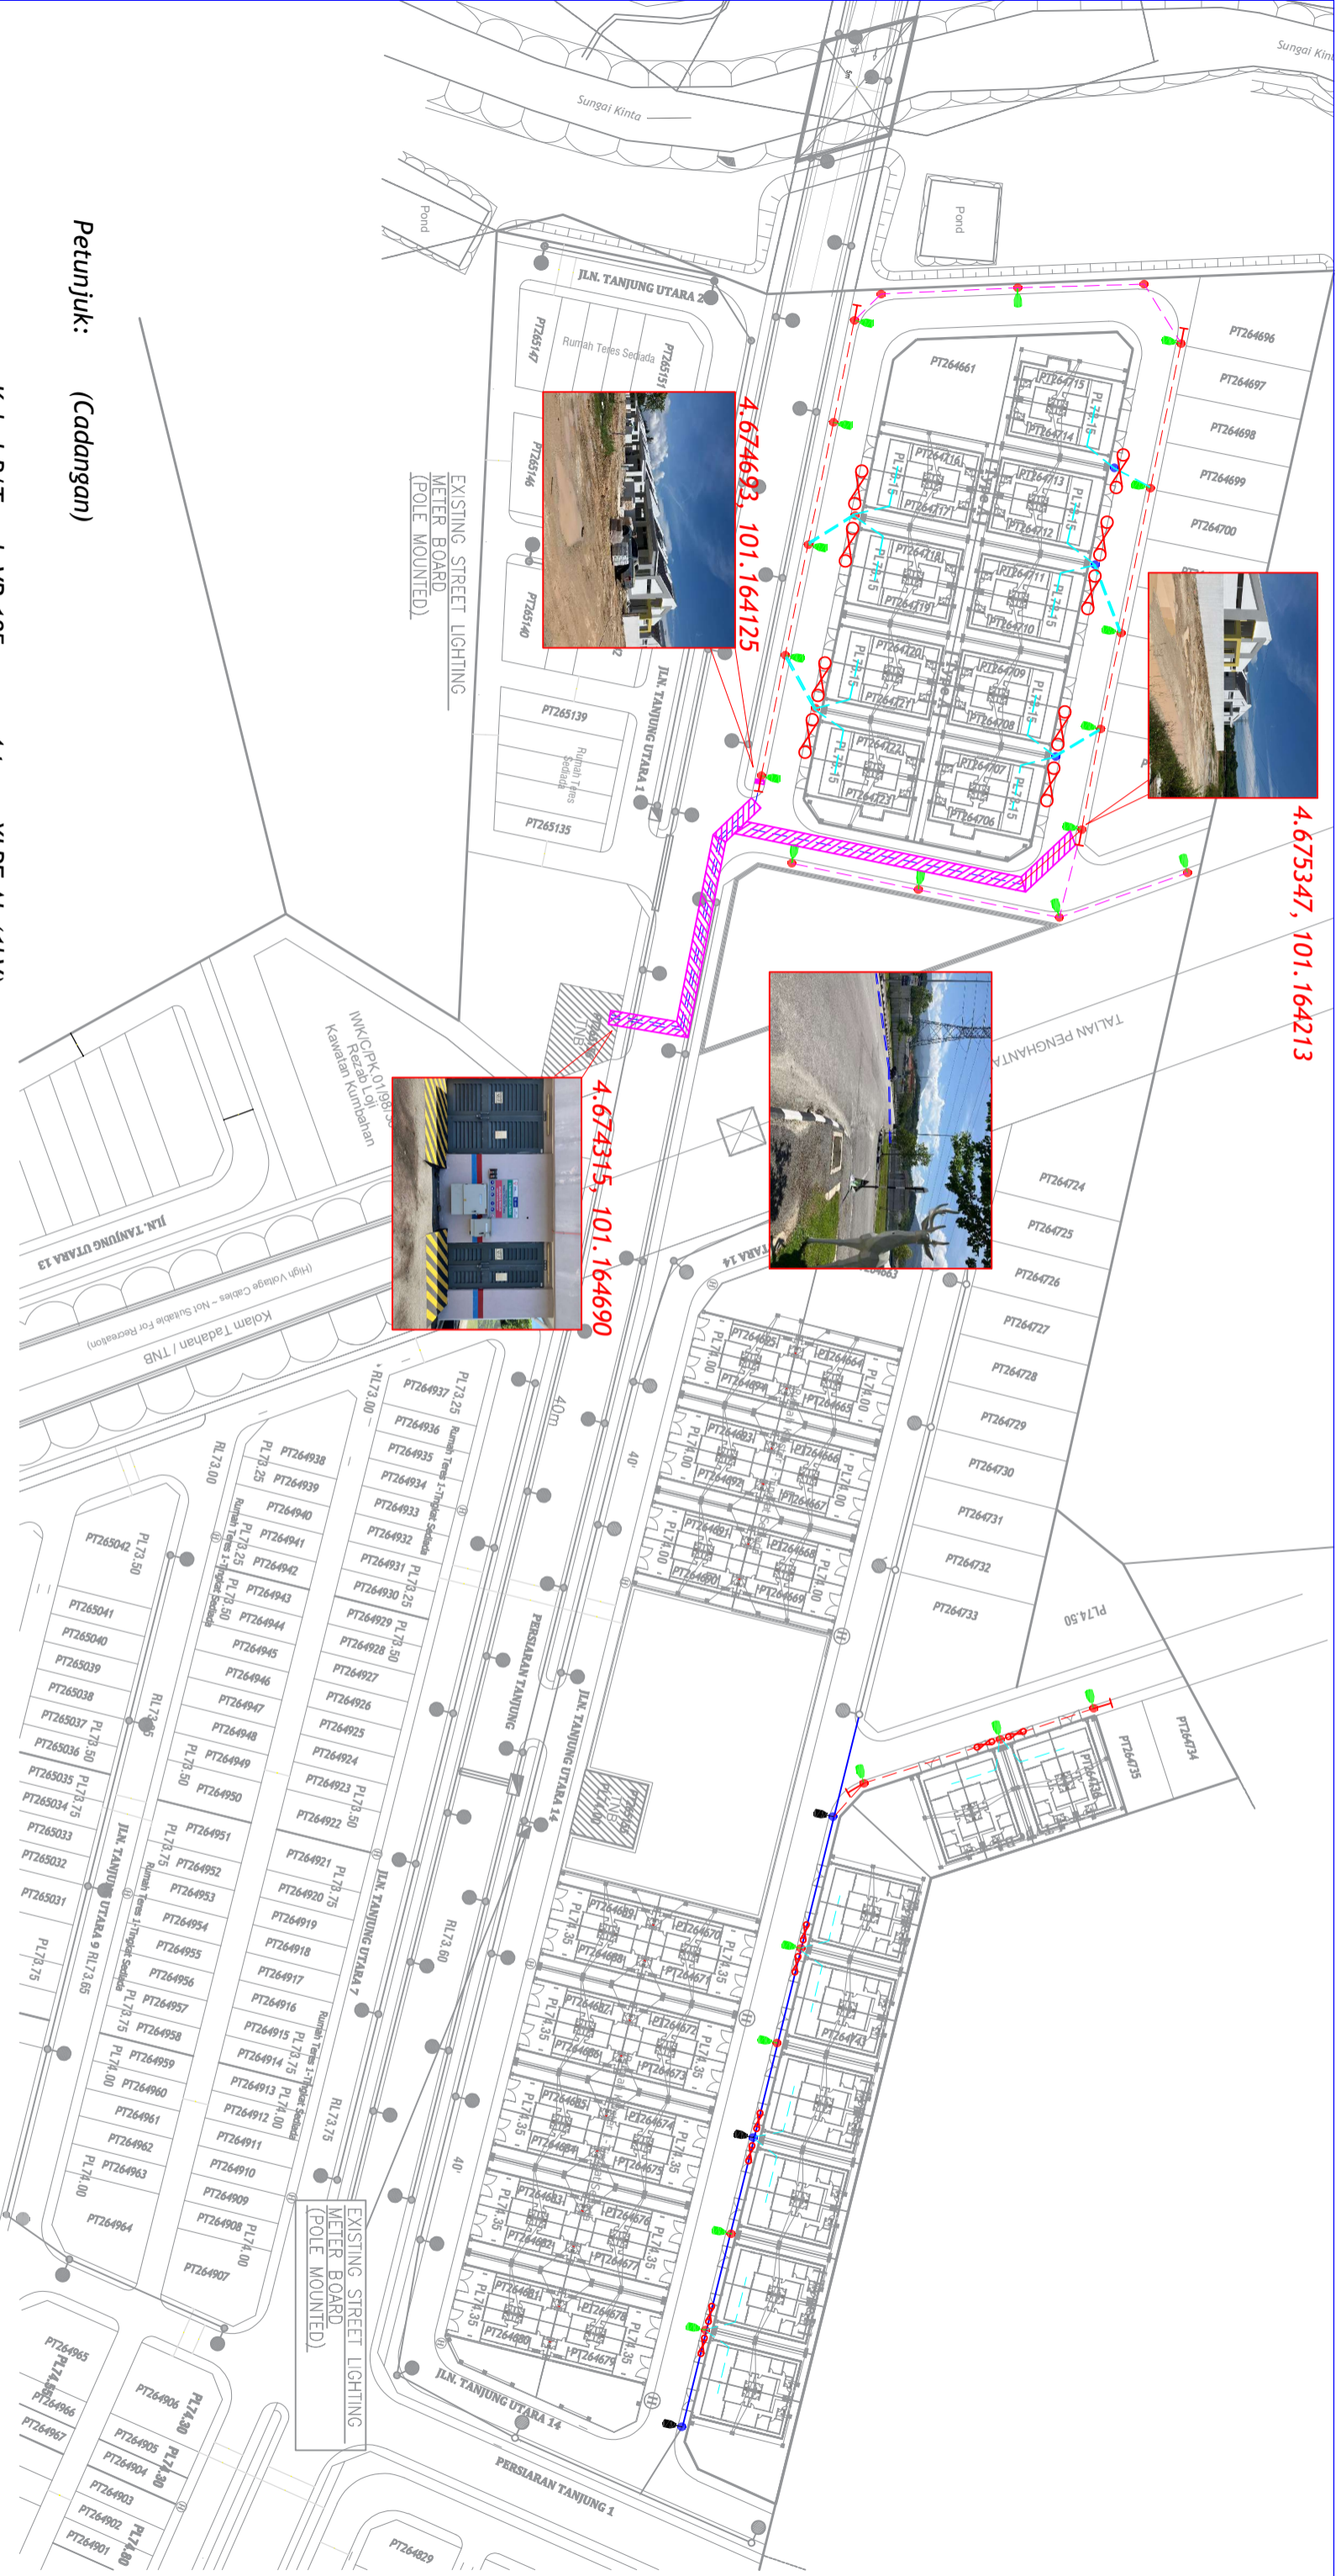


- Petunjuk:**  
(Cadangan)
-  Kabel B/Tanah VR 185mmp x 4 teras XLPE AL (1kV)
  -  Sesalur Atas VR ABC 3x185+120+16mmp
  -  Sesalur Kakilima PVC 7/0.83 (25mmp)
  -  Sesalur Atas VR ABC 1x16mmp
  -  Meter Panel L/Jalan
  -  Lampu Jalan (HPSV 100w)
  -  Black Box
  -  Stay
  -  Tiang konkrit 9.0m
  -  Paip Corrugated 100mmp

- (Sediada)
-  Sesalur Atas VR ABC 3x185+120+16mmp
  -  Lampu Jalan (HPSV 100w)
  -  Tiang konkrit 9.0m



ALL RIGHTS RESERVED  
LUKSIAN INI TIDAK BOLEH DIPAKSIJAI  
TANPA KEIZINAN DARI LUKSIAN  
TENAGA NASIONAL BERHAD

<b>TENAGA NASIONAL BERHAD</b>	
Kawasan ULU KINTA	Daerah
No. Fail : 11000907275	
<b>UPAYA EMAS SDN BHD</b>	
Dilukis : ALIAS	Diluluskan : EN IKRAM
Disemak : EN ZAINI	Tarikh : 27/3/25
No. Luksi : 11000907275	
<b>Pindaan</b>	