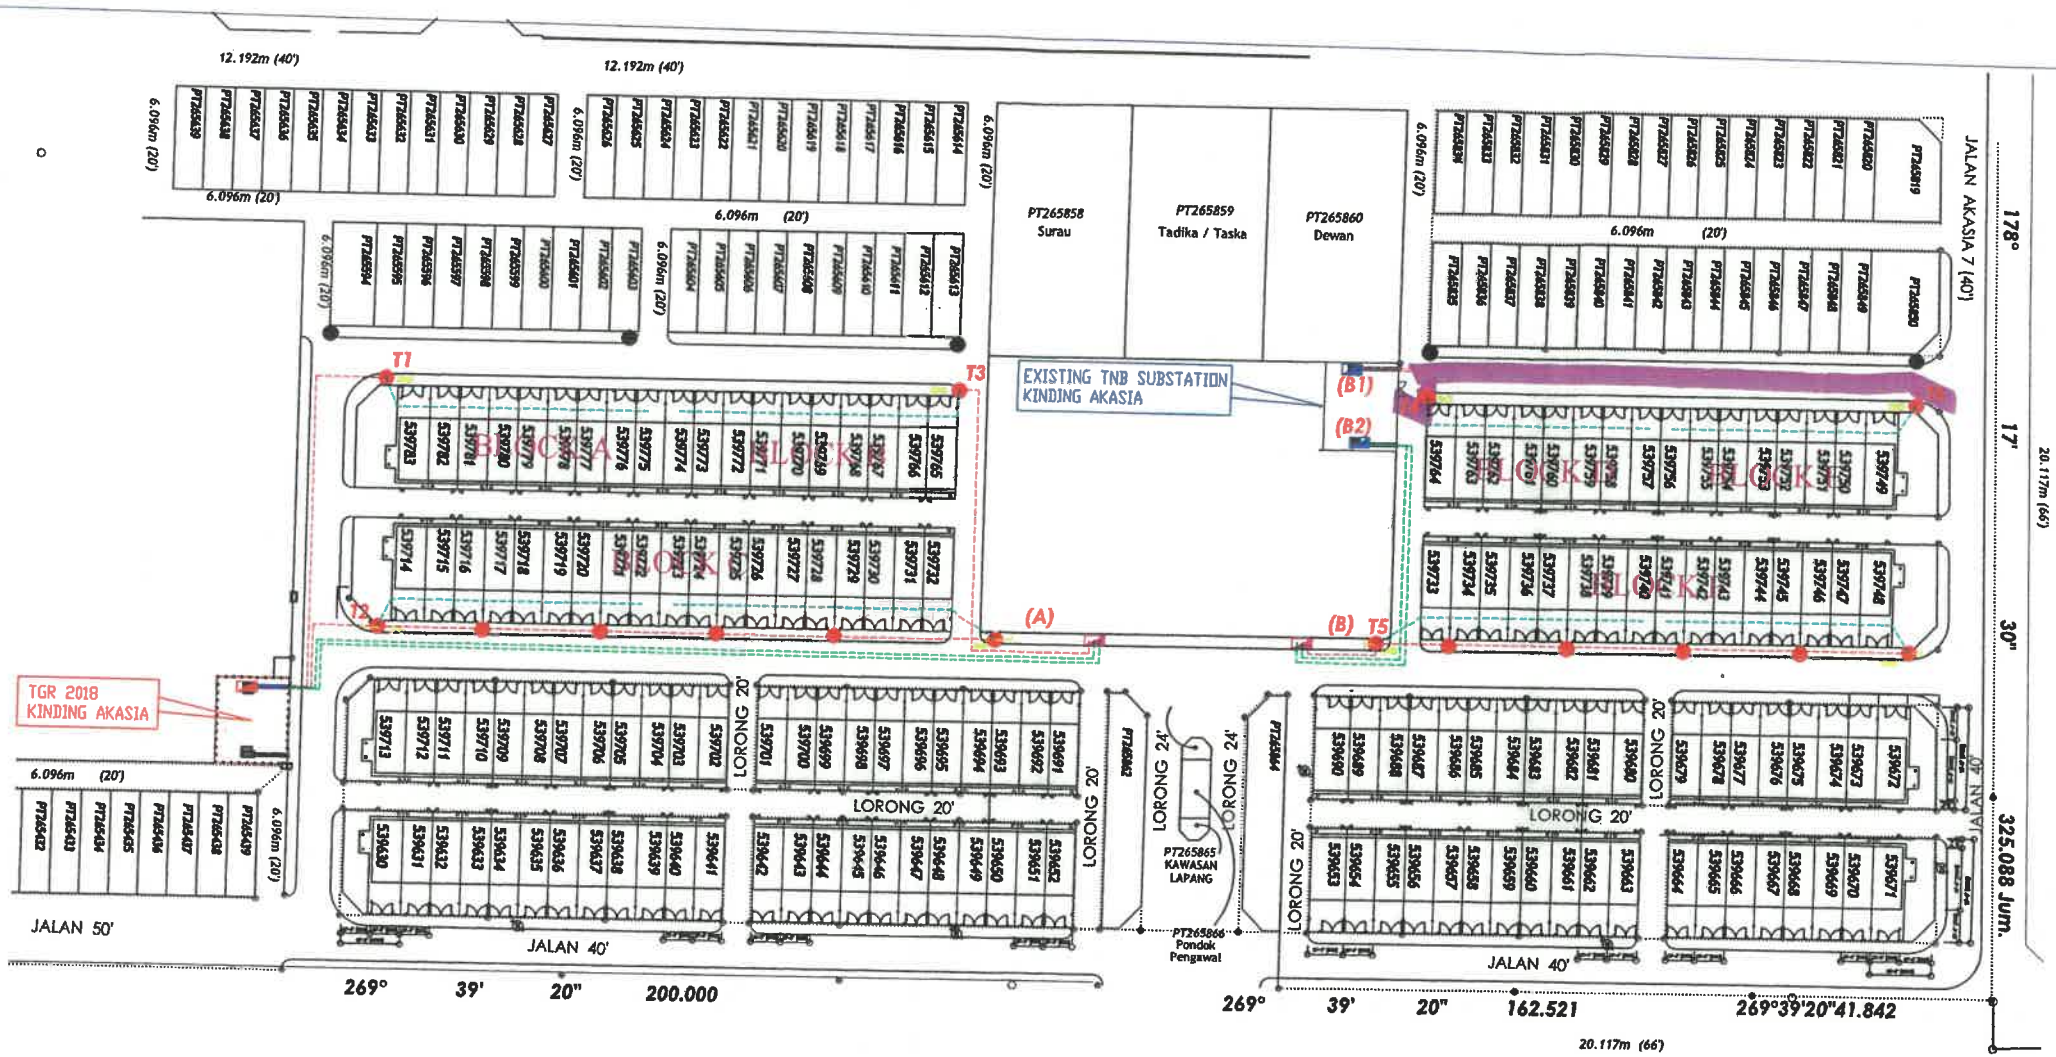

356383	356384	356415	PE 356449	Rizab Surau 356451
356382	356385	356414	Rizab Kerajaan 356450	
356381	356386	356413		

PETUNJUK	CADANGAN
	PETI PEMBEKAL 1600A
	PETI PEMBEKAL 800A
	XLPE 4C 300MMP
	XLPE 4C 185MMP
	ABC 3X185+120MMP
	PVC AL 4W X 19/064
	CAD. TIANG 9M
	CAD. FUSE SWITCH 160A
	CAD. UMBANG
PETUNJUK	SEDIADA
	PETI PEMBEKAL 800A

PELAN TAPAK KABEL LV - HYBRID

TENAGA NASIONAL BERHAD

ALL RIGHTS RESERVED
LUKISAN INI TIDAK BOLEH DICETAK/DIGUNAKAN TANPA KEBENARAN DARI PENGURUSAN TENAGA NASIONAL BERHAD

Kawasan	Daerah
No. Fail :	D-TGR-C26-2018

CADANGAN MEMBINA SKIM PERUMAHAN BERFASA : FASA 3A – 70 UNIT RUMAH TERES 1-TINGKAT (LOT 539714 – LOT 539783) DAN SEBUAH PENCAWANG ELEKTRIK (LOT 540042) DI TAMAN KINDING AKASIA, CHEMOR, MUKIM HULU KINTA, DAERAH KINTA, PERAK BAGI PESAT PADU VILLAS SDN. BHD.

Pindaan	Dilukis : FERD@FIRDAUS	Diluluskan :	MR .PRAVIN
	Disemak : SHUHALMI	Tarikh :	01/04/2026
	No. Lukisan :	C/IPO/PTAPAKLV/TGR 2018	