


CADANGAN LALUAN KABEL SECARA OPEN CUT SEPANJANG 1000 METER. 

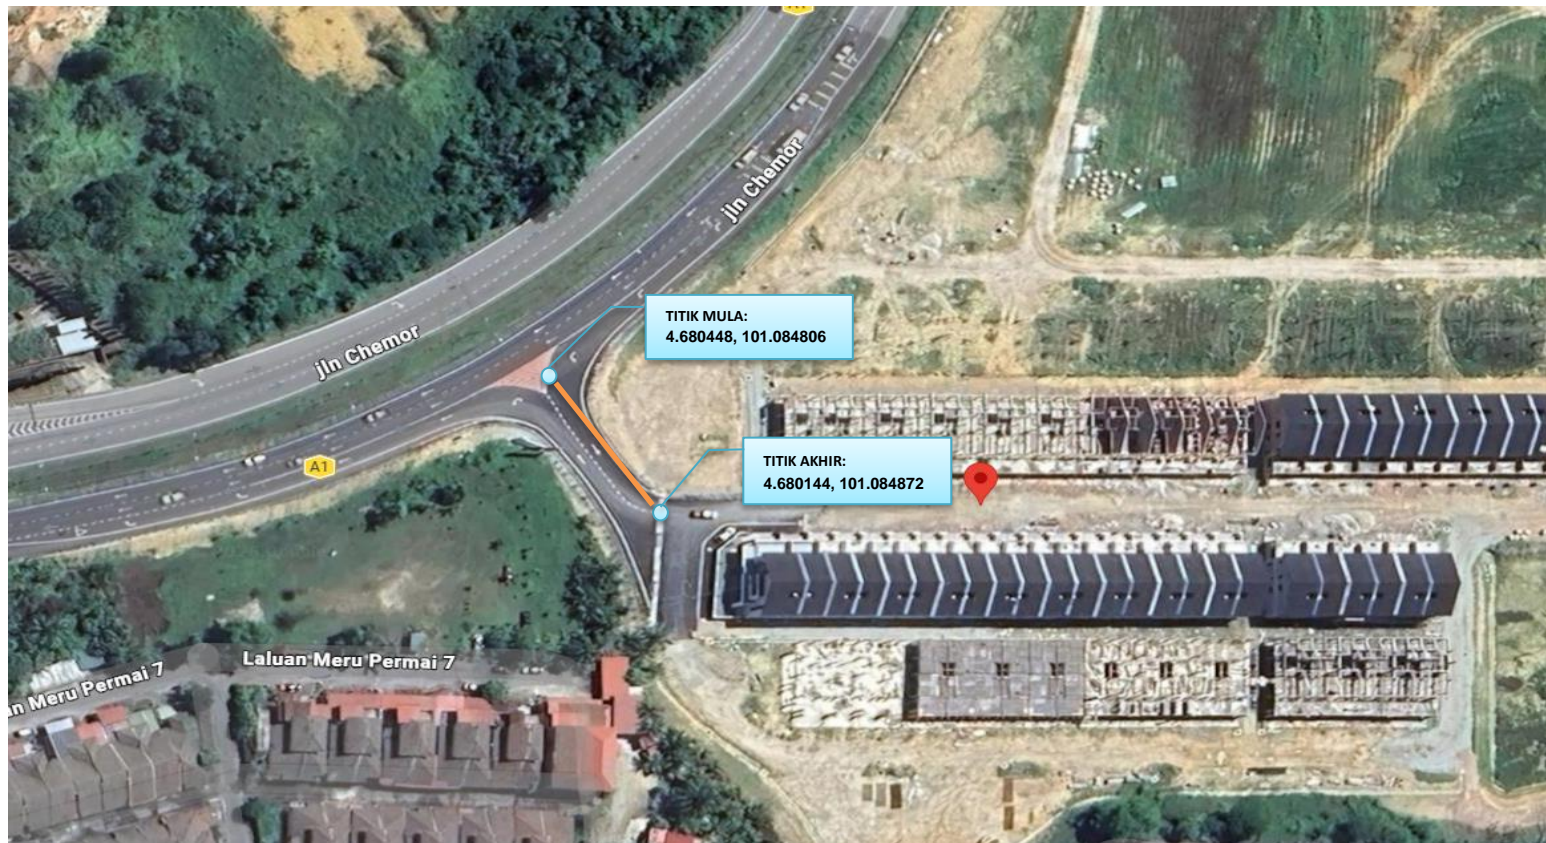

CADANGAN MEMBINA SKIM PERUMAHAN FASA 1 YANG MENGANDUNGI : 1) 81 UNIT RUMAH TERAS 2 TINGKAT DI ATAS PLOT 122 HINGGA PLOT 202 2) 1 UNIT PENCAWANG ELEKT DI ATAS PLOT 204 DI ATAS LOT 17486 (GRN 40830), LOT17488 (GRN 40831), LOT 17503 (GRN 40832), DAN LOT 330829 (GRN 141032), BERSEBELAHAN HALAMAN MERU PERMAI, MUKIM HULU KINTA, DAERAH KINTA PERAK DARUL RIDZUAN UNTUK TETUAN ANGSAR BINA SDN. BHD.

GAMBAR 1 : PENCAWANG SEDIADA



CADANGAN MEMBINA SKIM PERUMAHAN FASA 1 YANG MENGANDUNGI : 1) 81 UNIT RUMAH TERAS 2 TINGKAT DI ATAS PLOT 122 HINGGA PLOT 202 2) 1 UNIT PENCAWANG ELEKT DI ATAS PLOT 204 DI ATAS LOT 17486 (GRN 40830), LOT17488 (GRN 40831), LOT 17503 (GRN 40832), DAN LOT 330829 (GRN 141032), BERSEBELAHAN HALAMAN MERU PERMAI, MUKIM HULU KINTA, DAERAH KINTA PERAK DARUL RIDZUAN UNTUK TETUAN ANGSAR BINA SDN. BHD.