


PELAN TAPAK HT

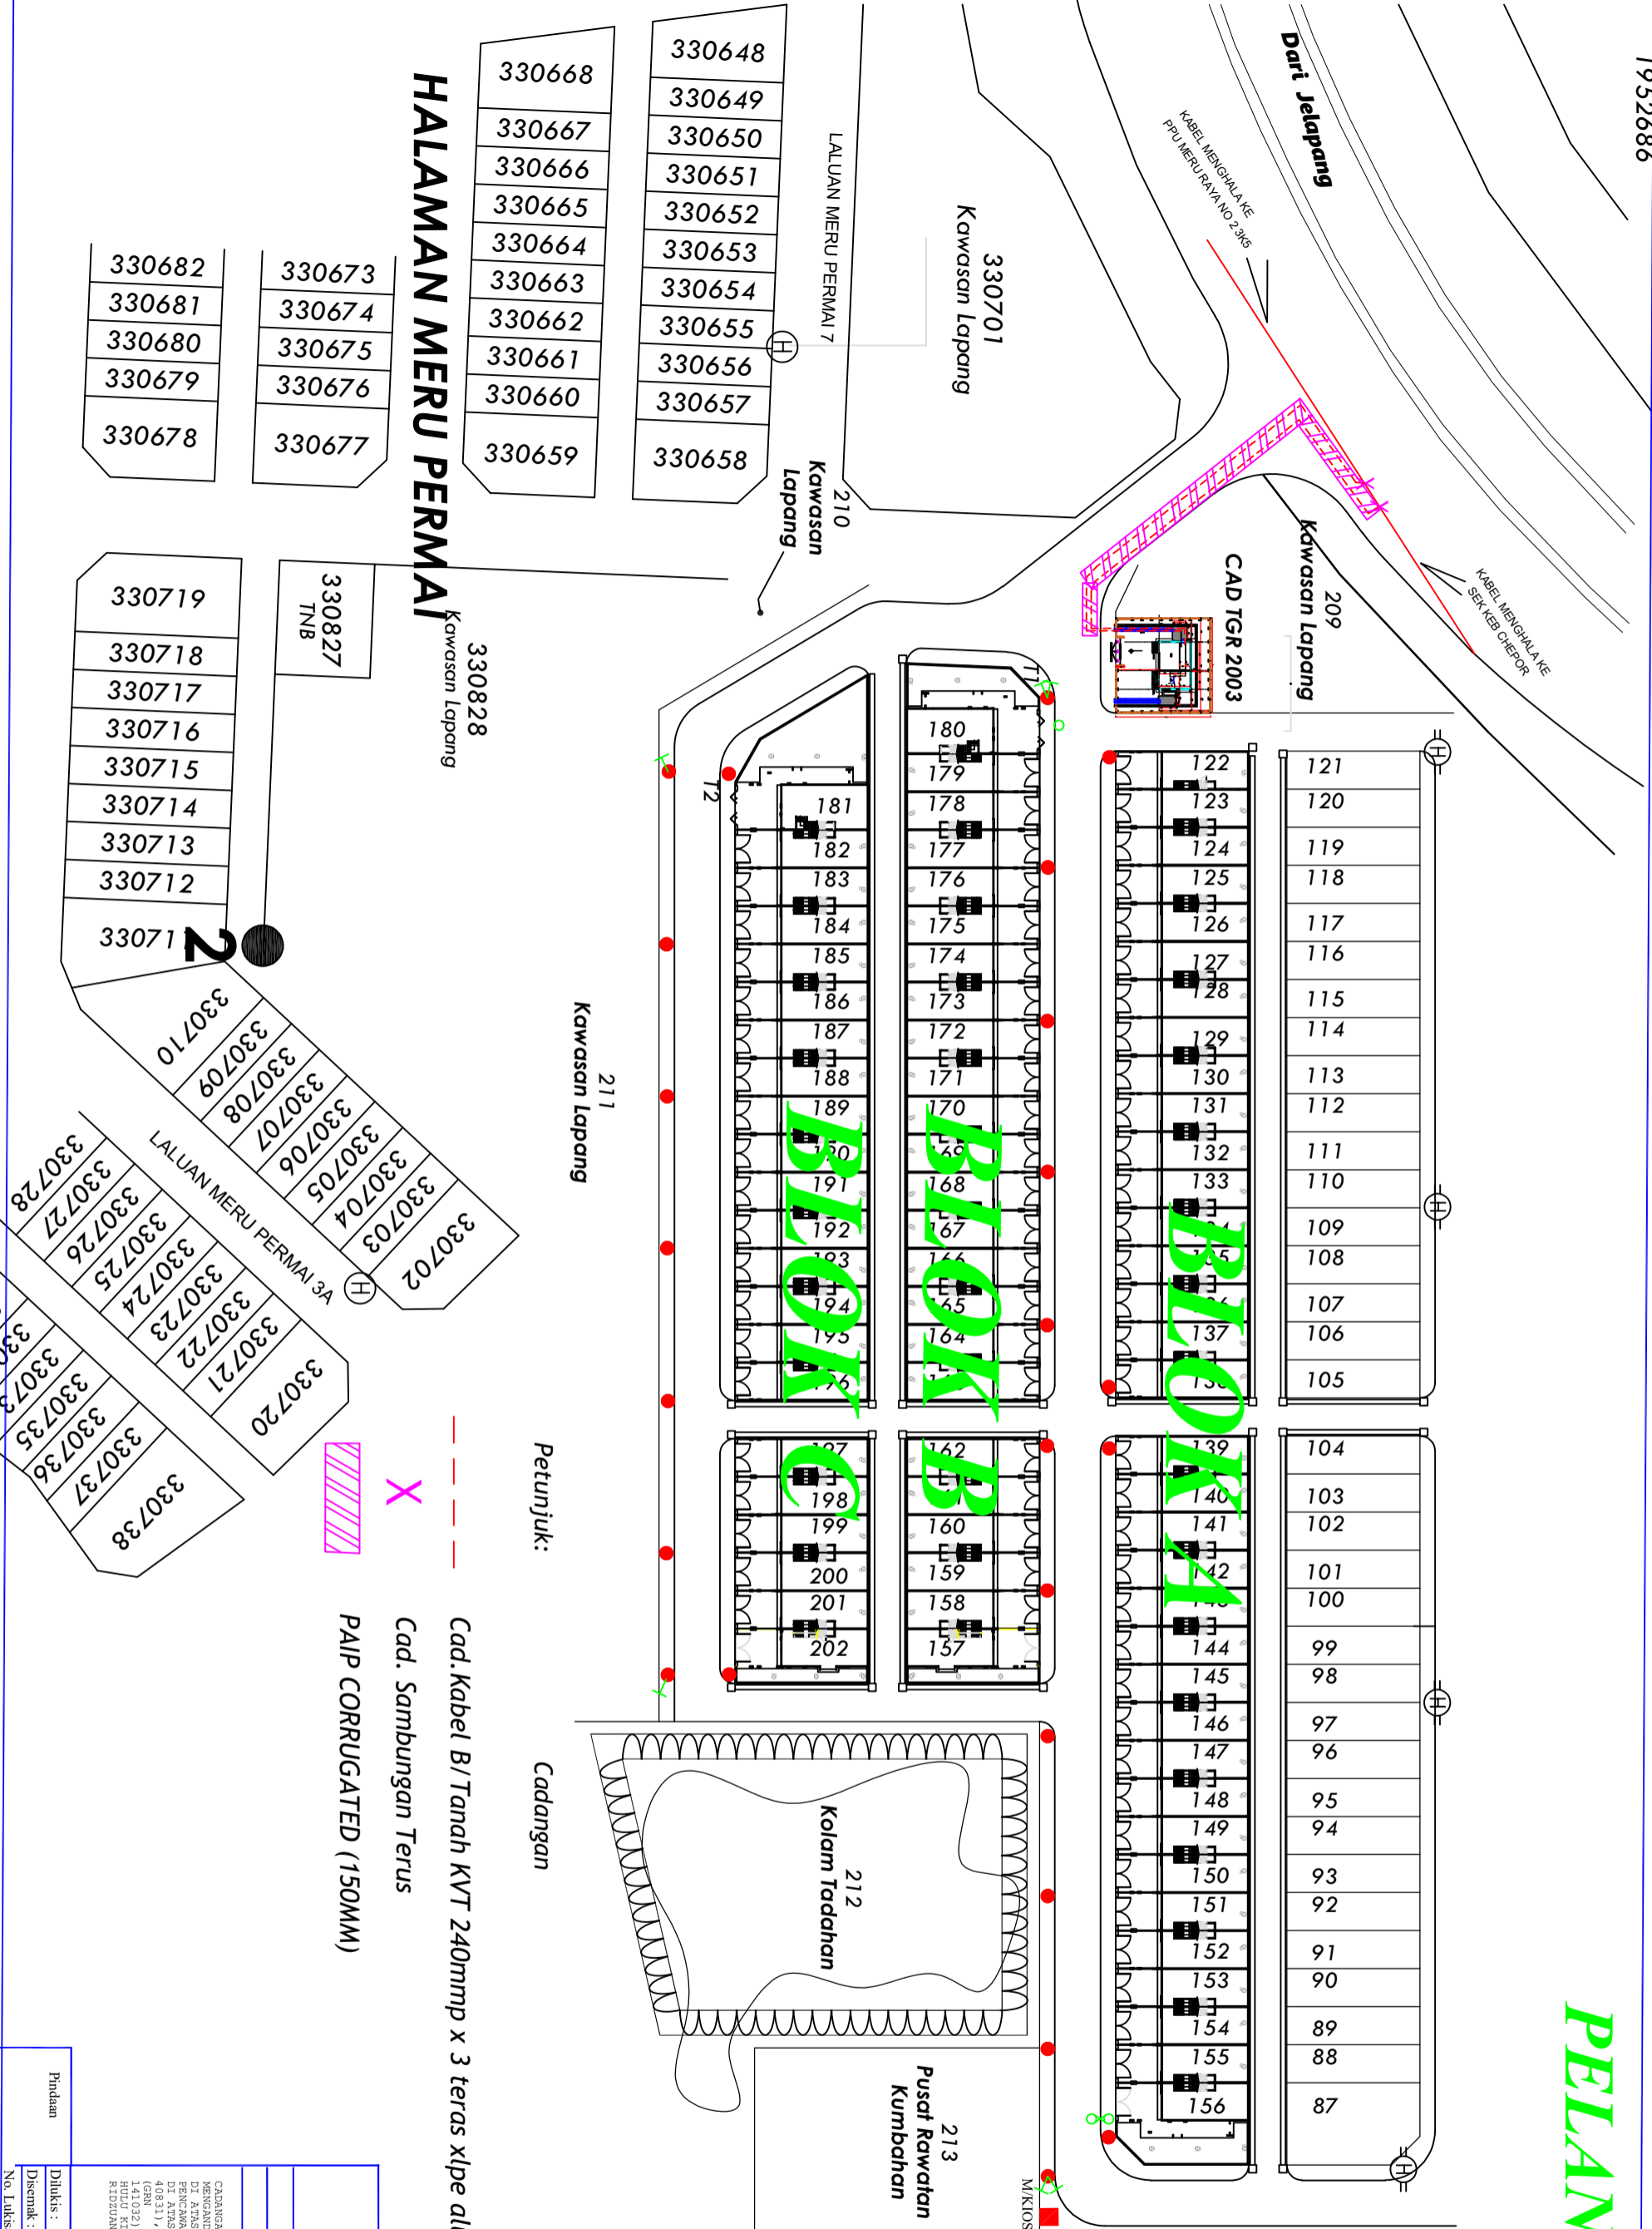

HALAMAN MERU PERMAI

330648	330668
330649	330667
330650	330666
330651	330665
330652	330664
330653	330663
330654	330662
330655	330661
330656	330660
330657	330659
330658	

330673	330674
330675	330676
330677	

330682	330681
330680	330679
330678	

330719	330718
330717	330716
330715	330714
330713	330712
330711	

330702	330703
330704	330705
330706	330707
330708	330709
330710	

330720	330721
330722	330723
330724	330725
330726	330727
330728	

- Cad. Kabel B/ Tanah KVT 240mmp x 3 teras x lpe alum (11kV)
- Cad. Sambungan Terus
- PAIP CORRUGATED (150MM)

TENAGA NASIONAL BERHAD


D-TGR-C25-2003

CADANGAN MEMBINA SKEM PERUMAHAN PUSA 1 YANG MENGGUNAKAN 1) 31 UNIT RUMAH TERES 2 TINGKAT DI ATAS PLOT 122 HINGGA PLOT 202 1) 1 UNIT PENCAKANG ELEKTR DI ATAS PLOT 204 DI ATAS PLOT 17486 (GRN 40830), LOT 17488 (GRN 40831), LOT 17503 (GRN 40832) DAN LOT 330829 (GRN 141032) BERSEBUTAN HALAMAN MERU PERMAI, MUKIM HILU KINTA, DAERAH KINTA PERAK DARUL RIDZUAN UNTUK TETUAN ANGSAR BINA SDN. BHD.

Pindatan	Diluks : AMRI	Diluluskan : PRAVINJIT
Disenak : SHUHALMI	Tarikh : 10/11/2025	
No. Lukisan : C/TGR/SKEMA TRKS.LP/TGR2003		

ALL RIGHTS RESERVED
 TUISAN SINTOK BUKHARIBAHUA
 TANPA KEBASAHAN DARI BERTERA
 TENAGA NASIONAL BERHAD

PELAN TAPAK LV

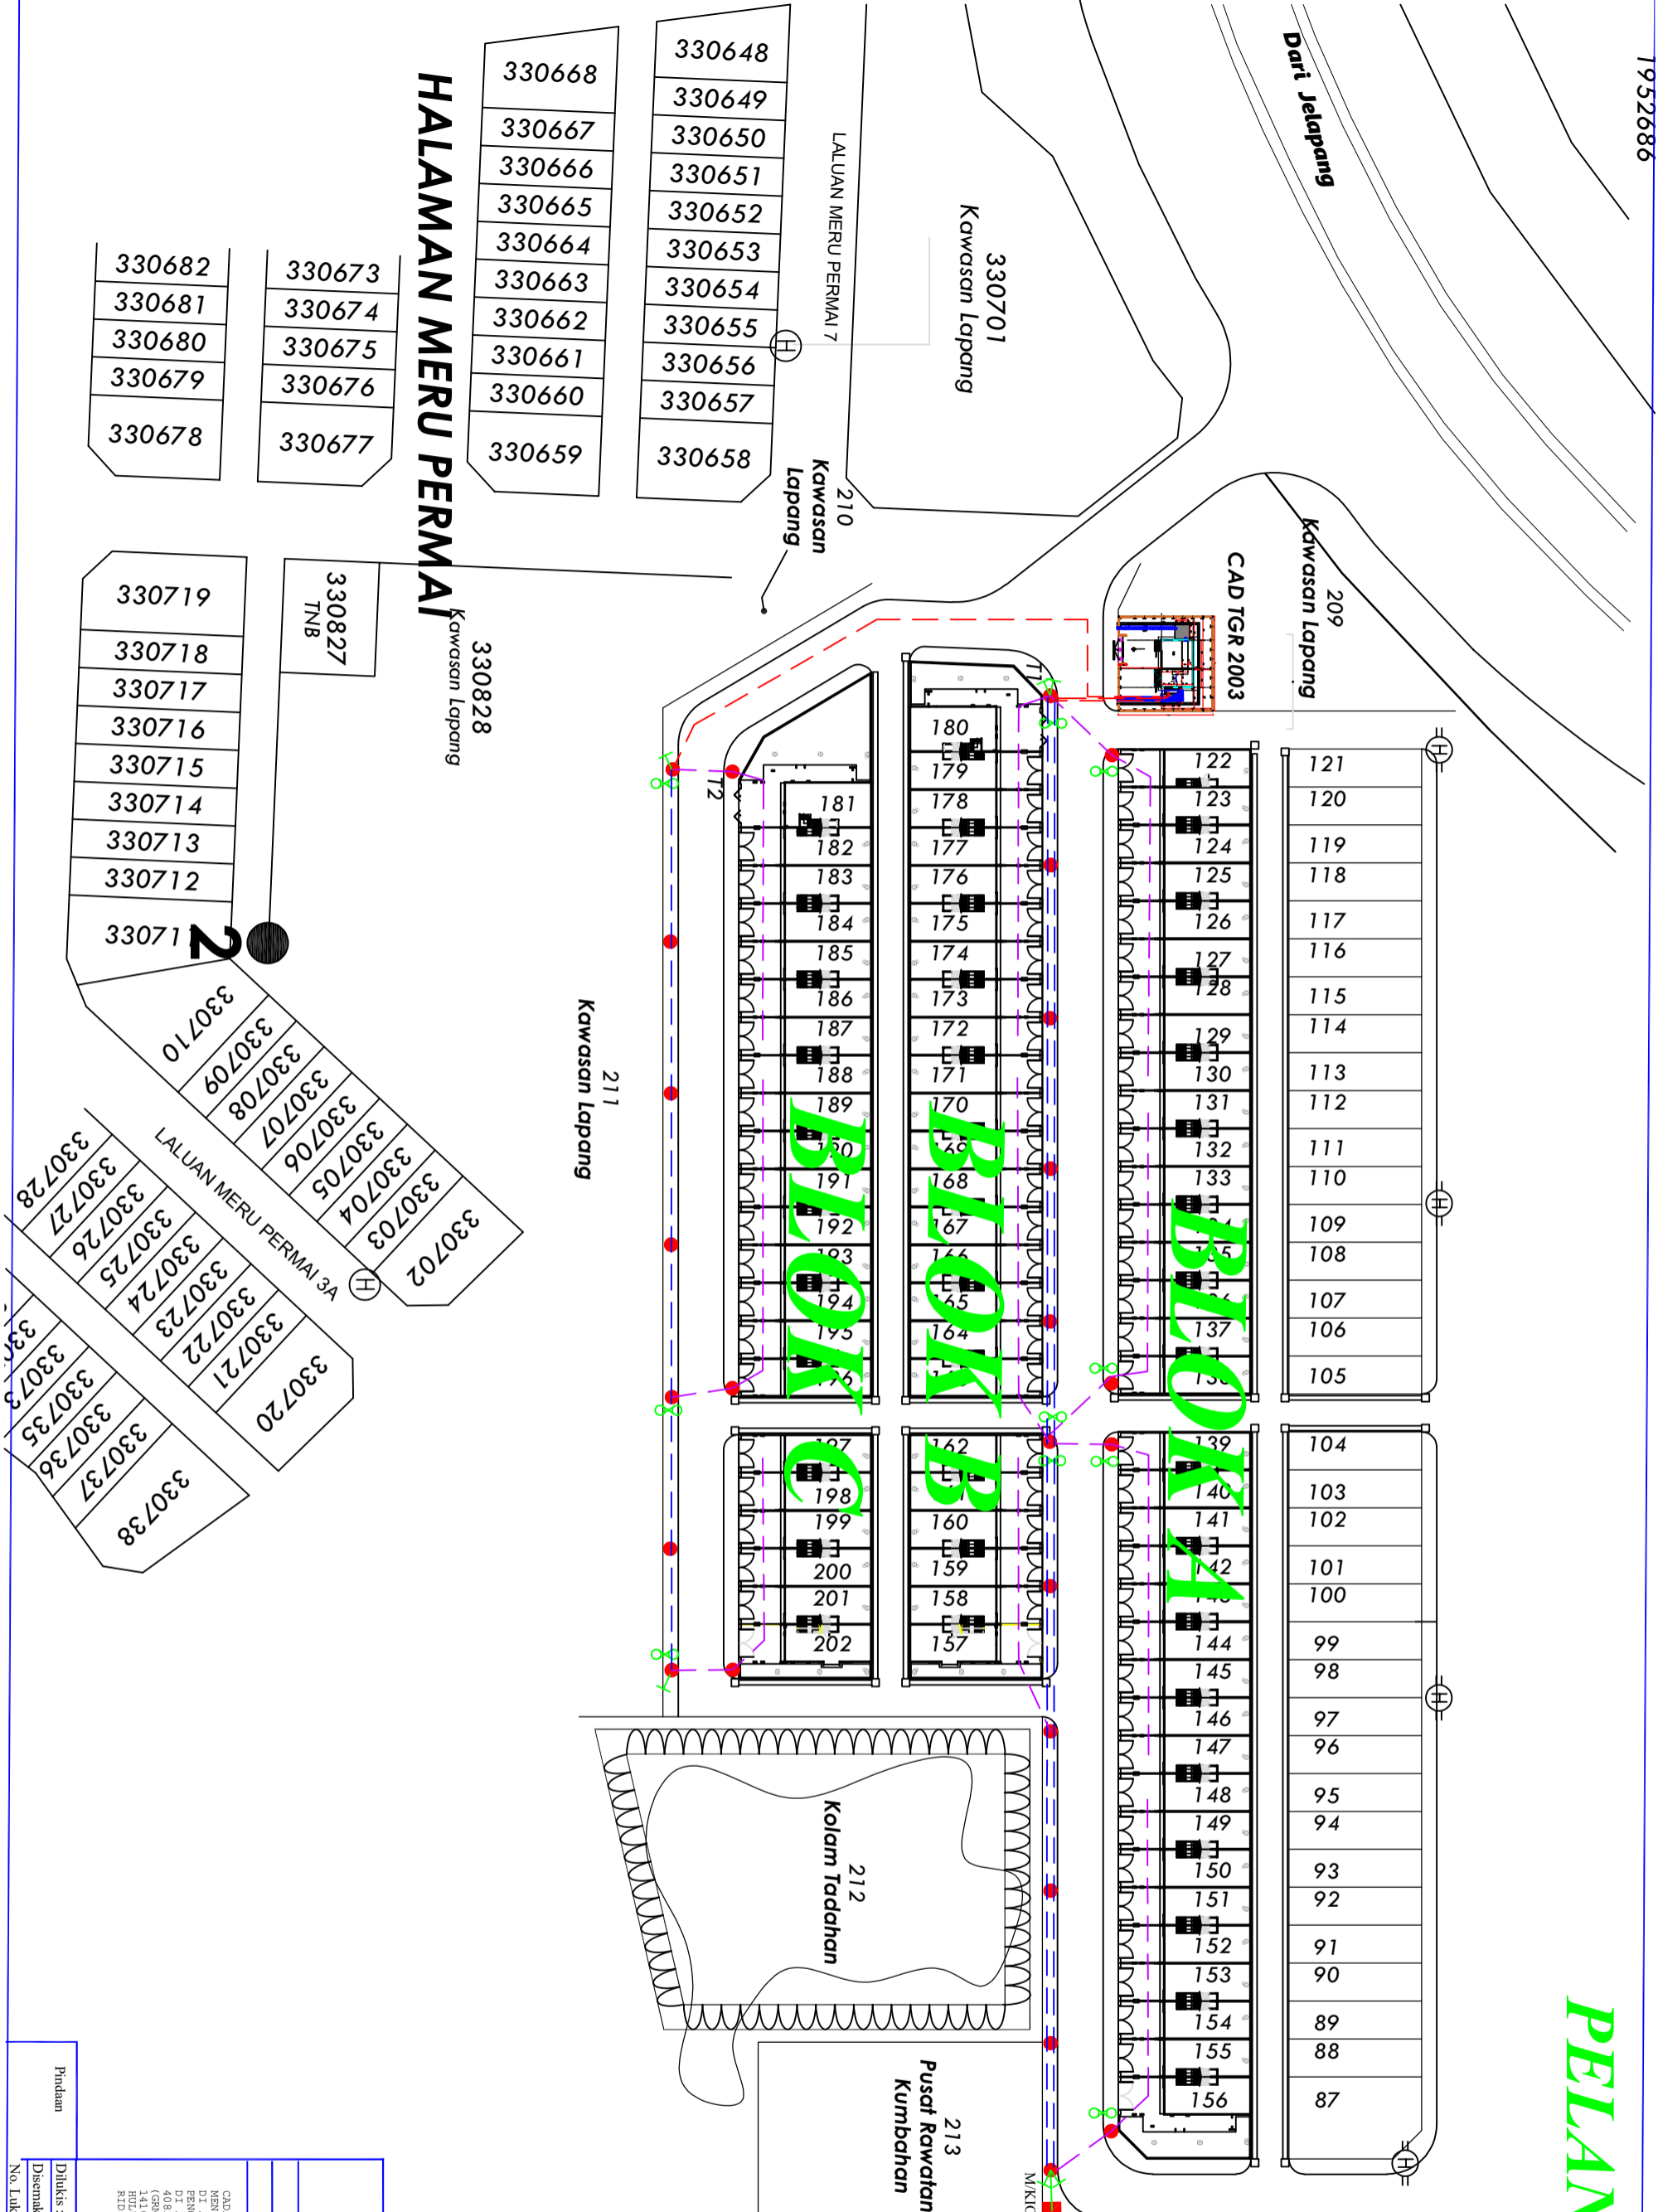

- PETUNJUK :
- CADANGAN
 - PETI PEMBEKAL 1600A
 - XLPE 4C 185MMP
 - ABC 3X16MMP
 - ABC 3X185+120MMP
 - PVC AL 4W X 19.064
 - CAD. TIANG 9M 25 BTG
 - CAD. FUSE SWITCH 160A
 - CAD. UMBANG

HALAMAN MERU PERMAI

330668	330673
330667	330674
330666	330675
330665	330676
330664	330677
330663	
330662	
330661	
330660	
330659	

330648
330649
330650
330651
330652
330653
330654
330655
330656
330657
330658

330682
330681
330680
330679
330678

330827
TNB

330828
330719
330718
330717
330716
330715
330714
330713
330712
330711
330710
330709
330708
330707
330706
330705
330704
330703
330702
330720
330721
330722
330723
330724
330725
330726
330727
330728
330729
330730
330731
330732
330733
330734
330735
330736
330737
330738

TENAGA NASIONAL BERHAD

D-TGR-C25-2003

ALL RIGHTS RESERVED

LEMBARAN SINI TIDAK BOLEH DI REPRODUKSI TANPA IZIN KEMENTERIAN DAHAR DAN PERTANIAN MALAYSIA.

CADANGAN MEMBINA SKEM PERumahan FASA 1 YANG MENDUNGGI: 1) 81 UNIT RUMAH TERES 2 TINGKAT DI ARAH PLOT 122 HINGGA PLOT 202 11) 1 UNIT BENCANG ELEKTRIK DI ARAH PLOT 204 2) 1 UNIT RUMAH DI ARAH PLOT 17486 (GRN 40830), LOT 17486 (GRN 40831), LOT 17503 (GRN 40832) DAN LOT 350623 (GRN 141032) BERSEBELAHAN HALAMAN MERU PERMAI, WILAYAH KUALA KUMPANG, DAERAH KINYAR PERAK DARUL RIDZUAN UNTUK TEMPAN ANGSAH BINA SDN. BHD.

Pindatan	Diluluskan:	AMRI	Diluluskan:	PRAVINJIT
	Disenak:	SHUHALMI	Tarikh:	10/11/2025
	No. Laksian:	C/TGR/SKEMA TIKS/SLPS/TGR2003		

PELAN LAMPU JALAN



- Sesalur Atas VR ABC 1x16+25mmp
- Cad. Lampu jalan Led 75watt (25nos)
- Panel Meter Lampu Jalan
- Cad. Tiang Konkrit 9.0m (7 BTG)
- (Petunjuk) Sesalur Atas VR ABC 3x185+120+16mmp (sedidada)
- Tiang Konkrit 9.0m (sedidada)

HALAMAN MERU PERMAI

330648
330649
330650
330651
330652
330653
330654
330655
330656
330657
330658

330668
330667
330666
330665
330664
330663
330662
330661
330660
330659

330673
330674
330675
330676
330677

330682
330681
330680
330679
330678

330719
330718
330717
330716
330715
330714
330713
330712
330711

330702
330703
330704
330705
330706
330707
330708
330709
330710

330720
330721
330722
330723
330724
330725
330726
330727
330728

330735
330736
330737
330738

TENAGA NASIONAL BERHAD

ALL RIGHTS RESERVED
LAKSANA SIKLIK BERSEKUTUAN
TENAGA NASIONAL BERHAD

D-TGR-C25-2003

DAFTARAN: AMRI | DILULUSKAN: PRAVINJIT

DISYENAI: SHUHAIMI | TARIKH: 10/11/2025

NO. LAKSANA: C/TGR/SKEMATIKS/PS/TGR2003

CADANGAN MEMBINA SKEM PERumahan FASA 1 YANG MENGANUNGI: 1) 91 UNIT RUMAH TERES 2 TINGKAT DI ATAS PLOT 122 HINGGA PLOT 202 (1) 1 UNIT PENCAMANG ELEKTRIK DI ATAS PLOT 204 DI ATAS LOT 17486 (GRN 40830), LOT 17488 (GRN 40831), LOT 17503 (GRN 40832) DAN LOT 330829 (GRN 141032) BERSEBELAHAN HALAMAN MERU PERMAI, MERUM HUDA KINTA, DAERAH KINTA PERAK DARUL RIDZUAN UNTUK TETUAN ANGSAR BINA SDN. BHD.