


TAPPING POINT

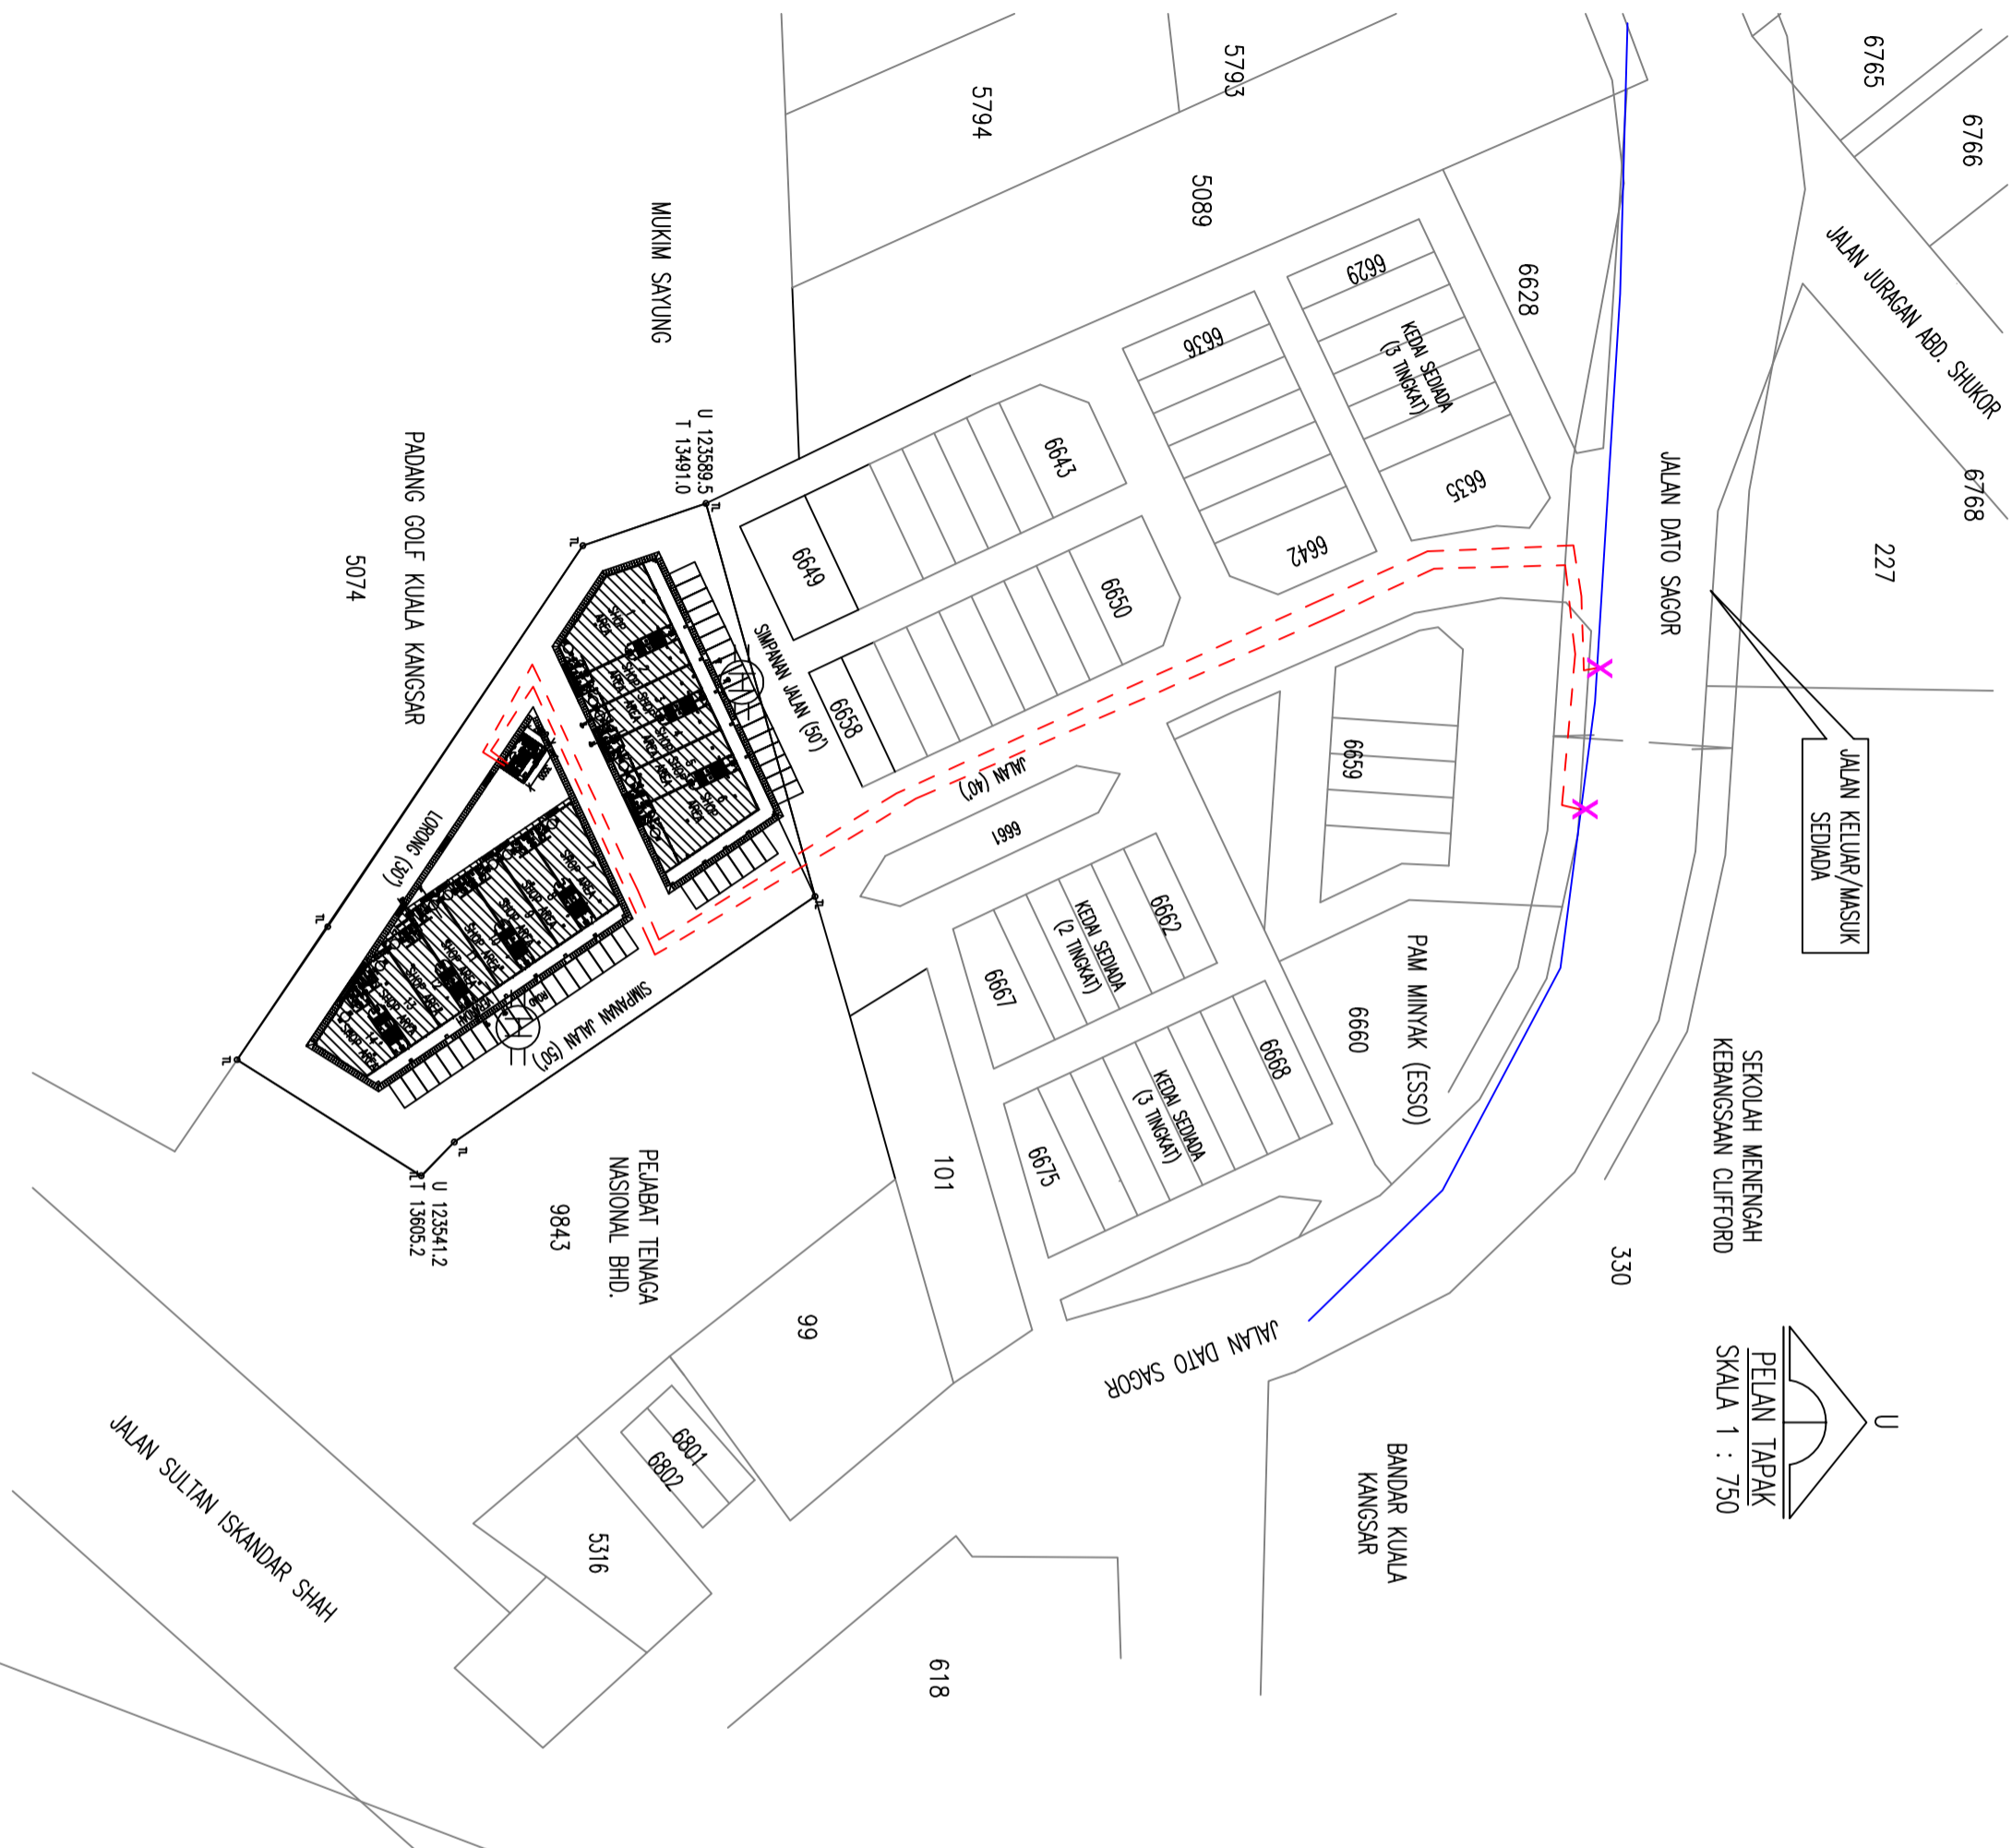

PETUNJUK :	CADANGAN
---	XLPE 11kV 150MMP
X	JOINT
PETUNJUK :	SEDIADA
---	XLPE 11kV 150MMP



TENAGA NASIONAL BERHAD
 ALL RIGHTS RESERVED
 LIKSIAN INI TIDAK BOLEH DIUBAHSUAI
 TANPA KEBENARAN DARI JURUTERA
 TENAGA NASIONAL BERHAD

Kawasan : D.KSR-C23-1592
 Daerah : KUALA KANGSAR
 No. Fail :
 CADANGAN MEMBINA 14 UNIT KEDAI PERABAT 2 TINGKAT DI ATAS PT 8610 - PT 8623 (LOT LAMA 5134), MUKIM SAYUNG, DAERAH KUALA KANGSAR, PERAK DARUL RIDZUAN UNTUK TETUAN EDARAN PRESTASI SDN BHD
 Disemak : FAIRUZ
 Tarikh : 20/3/2024
 Diluluskan : FAHMI
 No. Lukisan : C/K.KANGSAR/TP/1592

Pindaan	
Disemak	FAIRUZ
Diluluskan	FAHMI
Tarikh	20/3/2024
No. Lukisan	C/K.KANGSAR/TP/1592