



GERIK JAYA SDN BHD

(1175426-T)

Ruj. Kami : GJSB.06/26_008

Ruj. Tuan :

Tarikh : 19 Jun 2026

KORIDOR UTILITI DARUL RIDZUAN SDN BHD
B-G-11, Greentown Suria,
Jalan Dato Seri Ahmad Said,
30450 Ipoh,
Perak Darul Ridzuan.

U/P : Pegawai Koridor Negeri

Tuan,

PER: KERJA MEMBINA DAN MENYIAPKAN STRUKTUR VISITOR CENTRE CABIN SERTA KERJA-KERJA BERKAITAN DI ATAS SEBAHAGIAN LOT LADANG NO. 464 & SEBAHAGIAN LOT LADANG NO.465 FELDA BERSIA TIMUR, GERIK PERAK UNTUK INSTITUT PENYELIDIKAN PERHUTANAN MALAYSIA (FRIM)

-Serahan Dokumen Lengkap Bagi Permohonan Kelulusan Izin Lalu

Dengan segala hormatnya perkara di atas adalah dirujuk.

2. Bersama-sama ini kami sertakan dokumen-dokumen / lampiran berkaitan untuk rujukan dan kelulusan pihak tuan:-

- i. Borang Kelulusan Izin Lalu (BKIL)
- ii. Lukisan Tapak (Pelan Skematik)
- iii. Peta Penandaan Lokasi
- iv. Gambar Lokasi

3. Mohon pihak tuan mengaturkan satu tarikh lawatan tapak bersama bagi menentukan serta meluluskan cadangan laluan yang dinyatakan seperti di atas.

4. Sebarang pertanyaan atau kemusykilan berhubung perkara ini, pihak tuan boleh menghubungi pegawai kami AZMAN BIN AHMAD di talian 019-511 0007 dan pada emel gerikjayasdnbhd@gmail.com untuk keterangan lanjut.

5. Perhatian serta kerjasama pihak tuan amat dihargai dan diucapkan terima kasih.

Sekian.

Yang Benar,

MOHD AZMI BIN MANSOR
PENGARAH URUSAN

GERIK JAYA SDN. BHD.
(1175426-T)
NO. 11, TINGKAT ATAS,
JLN TOH SHAHBANDAR ULU,
33300 GERIK, PERAK.
TEL: 012-4842055 / 05-7921055

No.11, Tingkat Atas, Jalan Toh Shahbandar

33300 Gerik, Perak

05 - 7921055 - 012- 4842055

gerikjayasdnbhd@gmail.com

Rujukan Tuan : PAB/2457/FRIM/TNBKK/(7)
Rujukan Kami : TNB/DN/HOZAN2/APPSP11KV/08/02/GRK0908
Tarikh : 18 Mei 2026

Kepada:
Jurutera Perunding
PERUNDING ALIF BERSATU SDN.BHD.
1-08-2, BLOK 1, PRESINT ALAMI,
PUSAT PERNIAGAAN WORLDWIDE 2,
NO.2 PERSIARAN AKUATIK, SEKSYEN 13,
40100 SHAH ALAM, SELANGOR
alifbersatu@gmail.com

Tuan,

BEKALAN ELEKTRIK KE :

KERJA MEMBINA DAN MEYIAPKAN STRUKTUR VISITOR CENTRE CABIN SERTA KERJA-KERJA BERKAITAN DI ATAS SEBAHAGIAN LOT LADANG NO. 464 & SEBAHAGIAN LOT LADANG NO.465 FELDA BERSIA TIMUR, GERIK PERAK. UNTUK INSTITUT PENYELIDIKAN PERHUTANAN MALAYSIA (FRIM)

- Pemakluman Izinlalu

Dengan segala hormatnya perkara di atas adalah dirujuk.

- Pihak kami sedang merancang untuk memberi bekalan elektrik ke projek di atas. Untuk makluman pihak tuan, laluan kabel akan melalui jalan lebuhraya timur barat (Gerik - Jeli) sepanjang 3500 meter.
- Bersama-sama ini dilampirkan pelan lakaran yang menunjukkan lokasi di mana kerja-kerja akan dilaksanakan bagi memudahkan semakan pihak tuan.
- Oleh yang demikian, pihak TNB memohon perunding yang dilantik sebagai wakil pemohon untuk menguruskan permohonan kebenaran izin lalu laluan kabel yang melalui laluan tanah individu/syarikat serta mendapatkan kelulusan permit/surat tiada halangan dari pihak Pihak Berkuasa Tempatan (PBT) yang terlibat dengan laluan keluar masuk kabel tersebut seperti :
 - Majlis Daerah
 - Jabatan Kerja Raya
 - Pejabat Tanah dan daerah
 - Jabatan Pengairan Dan Saliran
 - IADA
 - Gas Malaysia
- Kerjasama dan tindakan awal pihak tuan untuk memberi maklumbalas dalam perkara ini amatlah dihargai.

Sekian, terima kasih.



Jurutera Perancang

MOHD FAIRUZ FAHMI BIN ZAINUN

(Supply Planning 11kV) – Taiping, Kuala Kangsar.

Asset Planning– Perak

Distribution Network Division, TNB

"Better. Brighter."

S.K PEMAJU


INSTITUT PENYELIDIKAN PERHUTANAN




Tenaga Nasional Berhad 199001009294 (200866-W)
TNB Platinum, No. 3, Jalan Bukit Pantai, Bangsar
59100 Kuala Lumpur

Tel: +6 03 2296 5566
Fax: +6 03 2283 3686
www.tnb.com.my


CSU PLINTH - DETAILS

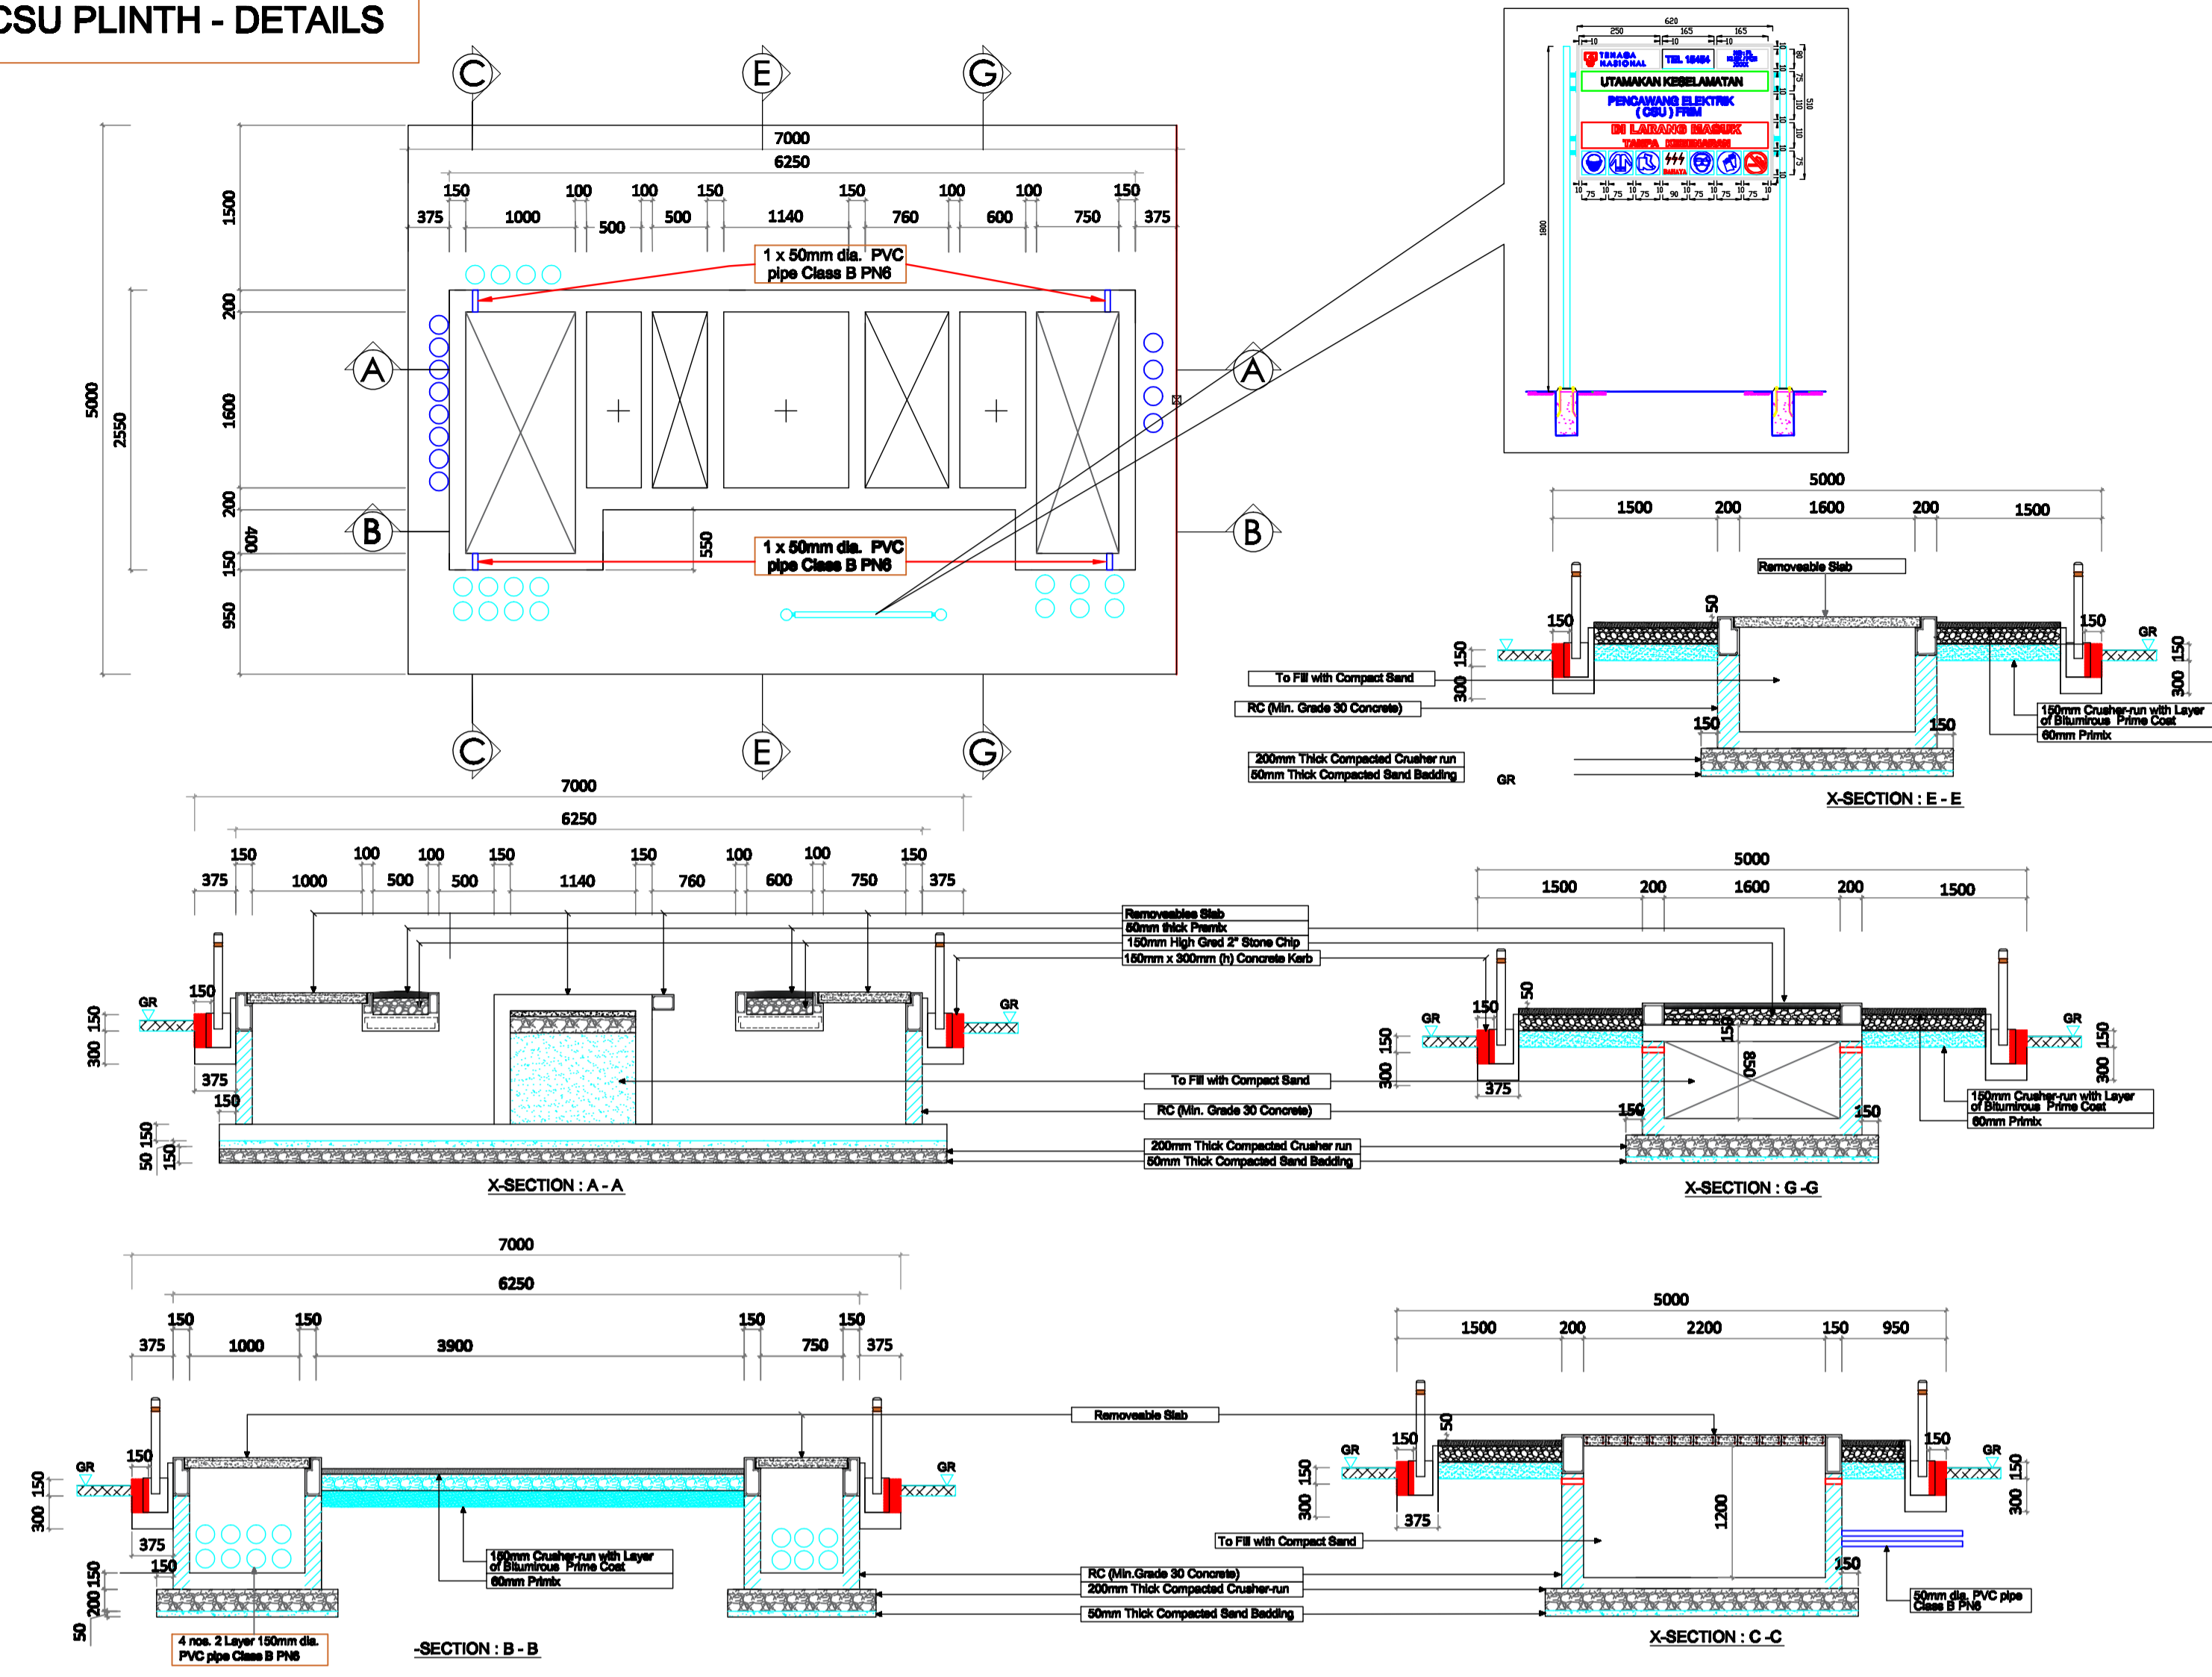

CSU PLINTH - ELEVATION

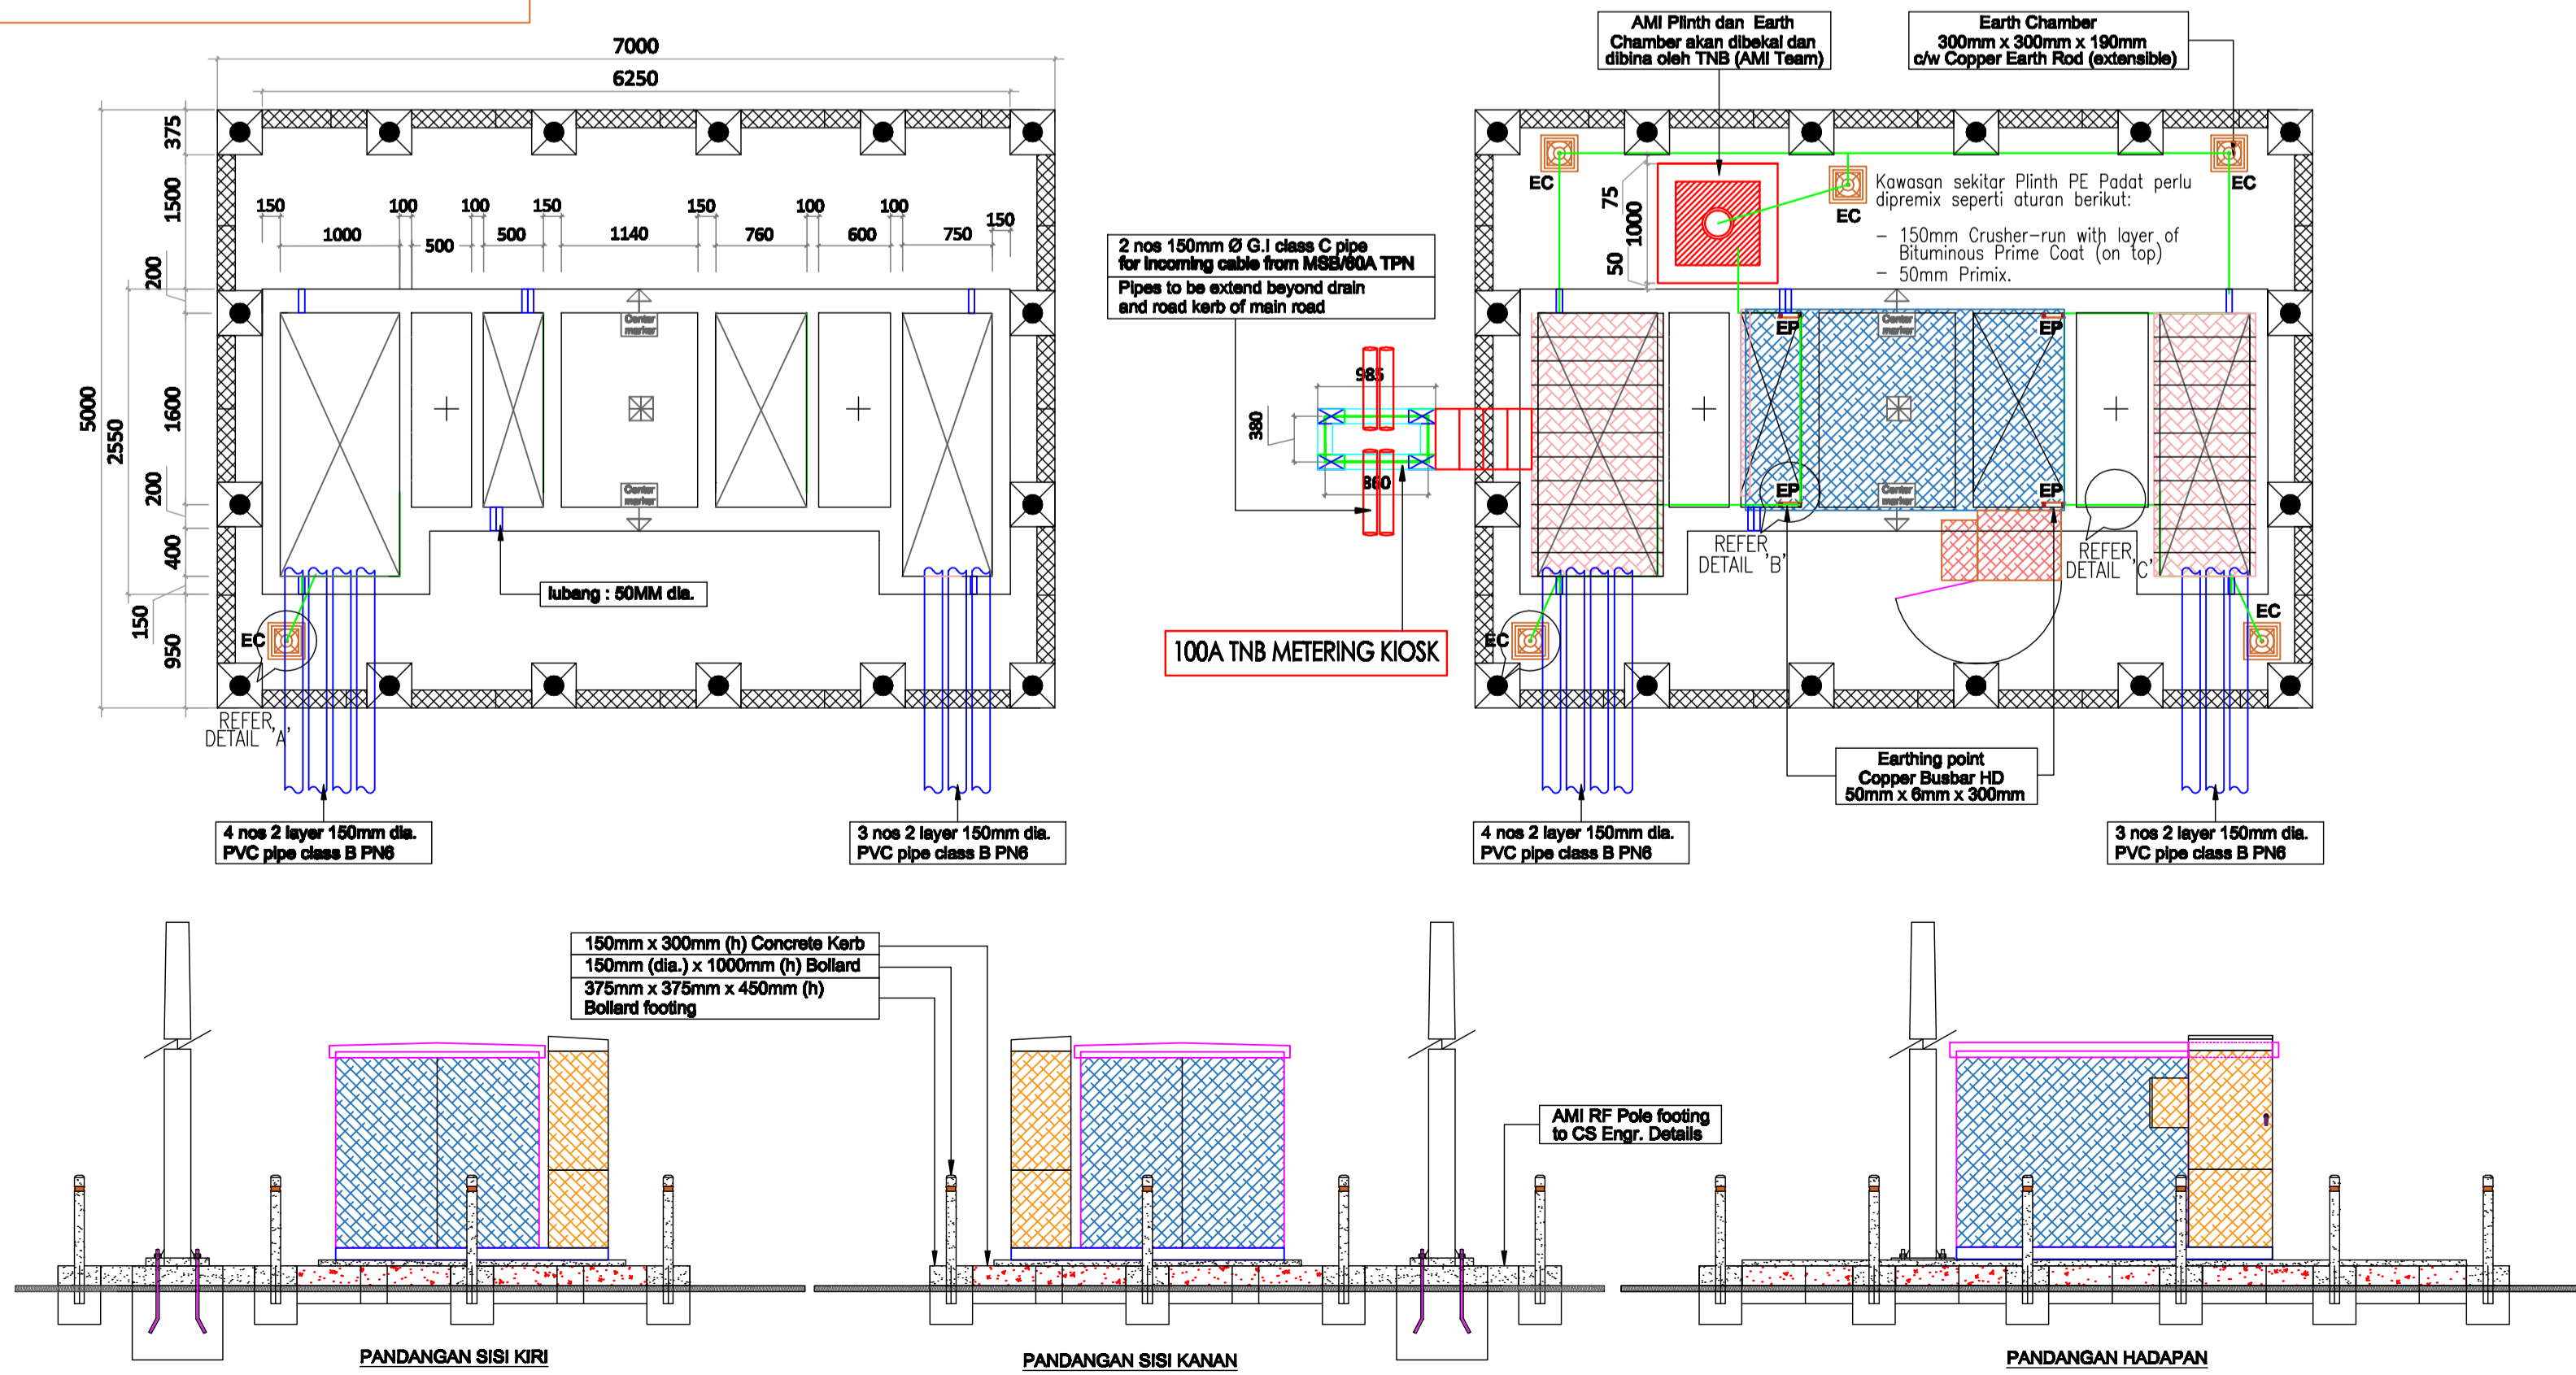

CSU PLINTH - STRUCTURE

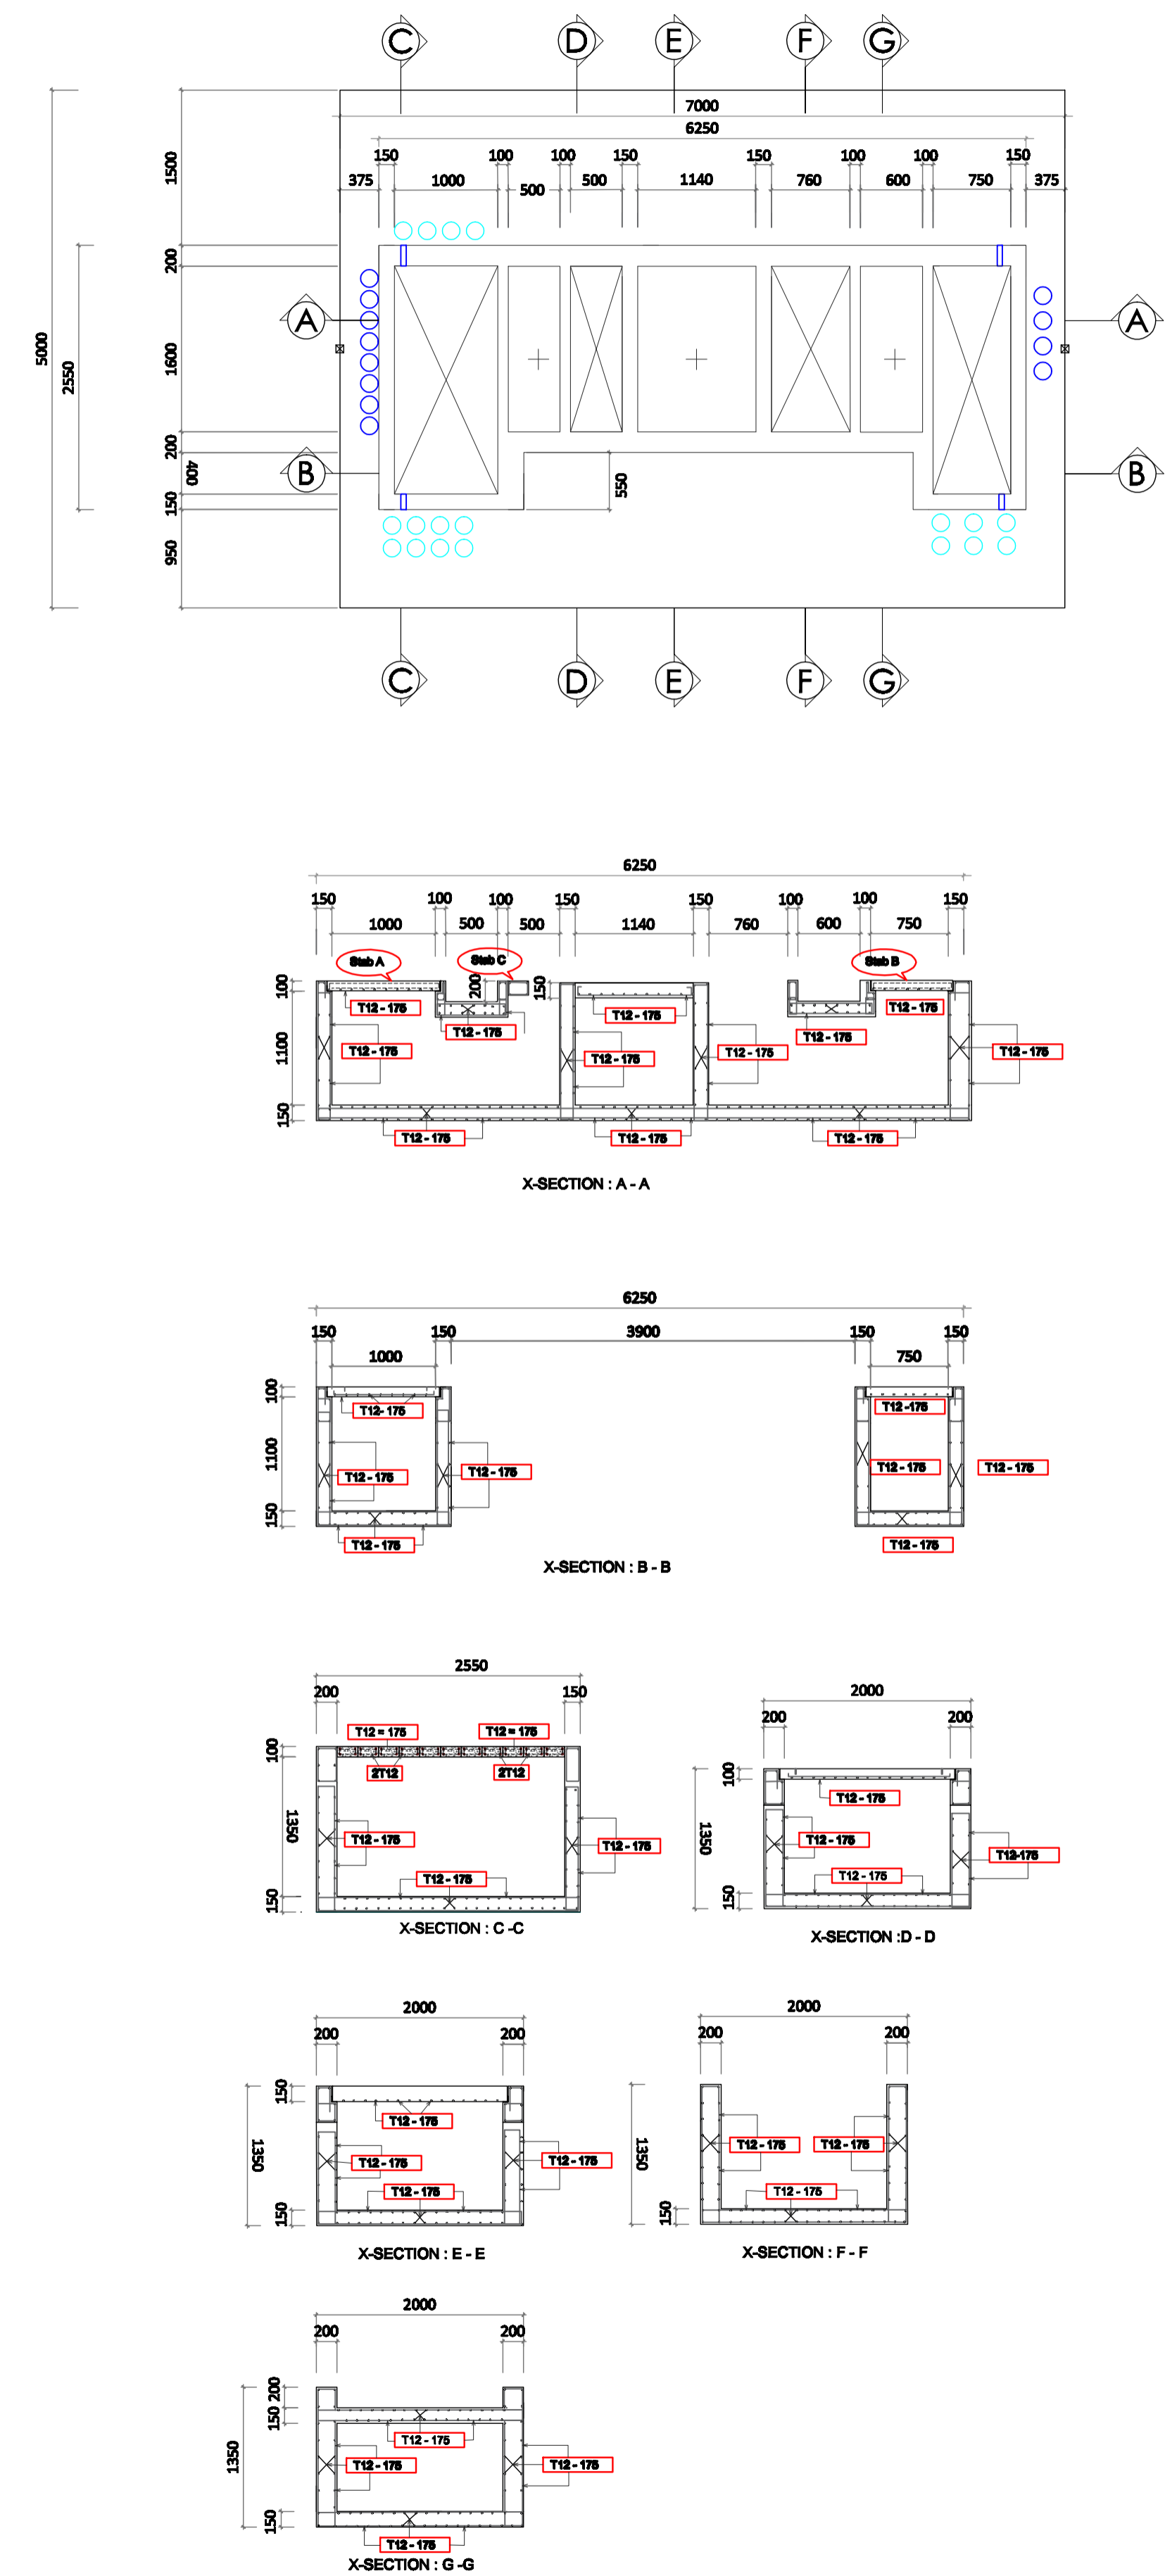

PEMILIK:
INSTITUT PENYELIDIKAN PERHUTANAN MALAYSIA (FRIM)

AGENSI PELAKSANA:
JABATAN PENGAIRAN DAN SALIRAN, MALAYSIA

HAKEPIPTA:
KESELURUHAN ATAU PUN SEBAHAGIAN LUKISAN YANG TERTERA DALAM PELAN INI TIDAK DIBENARKAN DICETAK SEMULA KECUALI DENGAN MENDAPAT KEBENARAN BERTULIS DARI PADA KETUA PENGARAH PENGAIRAN DAN SALIRAN MALAYSIA

PENGARAH:
(Ir. ROSAZLAN BIN ABU SEMAN)
BAHAGIAN PERKHIDMATAN MEKANIKAL DAN ELEKTRIKAL
JABATAN PENGAIRAN DAN SALIRAN MALAYSIA

KETUA JURUTERA ELEKTRIK
(Ir. MOHD FIRDAUS BIN ISMAIL)
BAHAGIAN PERKHIDMATAN MEKANIKAL DAN ELEKTRIKAL
JABATAN PENGAIRAN DAN SALIRAN MALAYSIA

NO	DATE	REVISION

PROJECT:
PERMOHONAN KEBENARAN MERANCANG BAGI KERJA MEMBINA DAN MENYIAPKAN STRUKTUR VISITOR CENTRE CABIN SERTA KERJA-KERJA BERKAITAN DI ATAS SEBAHAGIAN LOT LADANG NO.464 SEBAHAGIAN LOT LADANG NO.464 & 465 FELDA BERSIA TIMUR, GERIK PERAK

UNTUK: INSTITUT PENYELIDIKAN PERHUTANAN MALAYSIA (FRIM)

ELECTRICAL CONTRACTOR:
GERIK JAYA SDN. BHD.
(1175424-T)
NO.11, TINGKAT ATAS,
JALAN TOH SHAHBANDAR,
33300 GERIK, PERAK DARUL RIDZUAN.
TEL: 05-7921045 / 0195110007
EMEL: gerikjaya@gnbhd@gmail.com

MECHANICAL & ELECTRICAL CONSULTANT:
PERUNDING ALIF BERSUTU SDN BHD
NO.538, 1ST FLOOR, KOMPLEKS PERREKAHAN UTAMA,
JALAN UTAMA 3/1,
JALAN SULTANAH SAMBERINGAN,
08000, ALOR SETAR, KEDAH DARUL AMAN.
TEL/FAX: 04-731 9271
E-mail: Alifbersutu_as@yahoo.com.

Dr. JOHAN BIN ABU CHIK
(69104-04-3364)
JURUTERA PROFESIONAL ELEKTRIKAL
No. Pendaftaran: C19779


SAYA MEMPERAKU BAHAWA BUTIRAN-BUTIRAN DI DALAM PELAN-PELAN ADALAH MENURUT KEHENDAK-KEHENDAK UJIAN REJIM BANGUNAN BERGAMUT TERA DAN SAYA SETUJU TERIMA TANGGUNGJAWAB PENAHI DENGAN SELAMA

TITLE DRAWING:
**ELECTRICAL SERVICES
COMPACT SUB PLINTH DETAILS NO.1**







DRAWN BY: AIMAN
SCALE: 1 : 50 (A1)
APPROVED BY: RIDZAL
DATE: FEBRUARI 2026

DRAWING NO.
PAB2457 / LOT 464 & 465 / EL - 02 02 / 03


CSU PLINTH - DETAILS

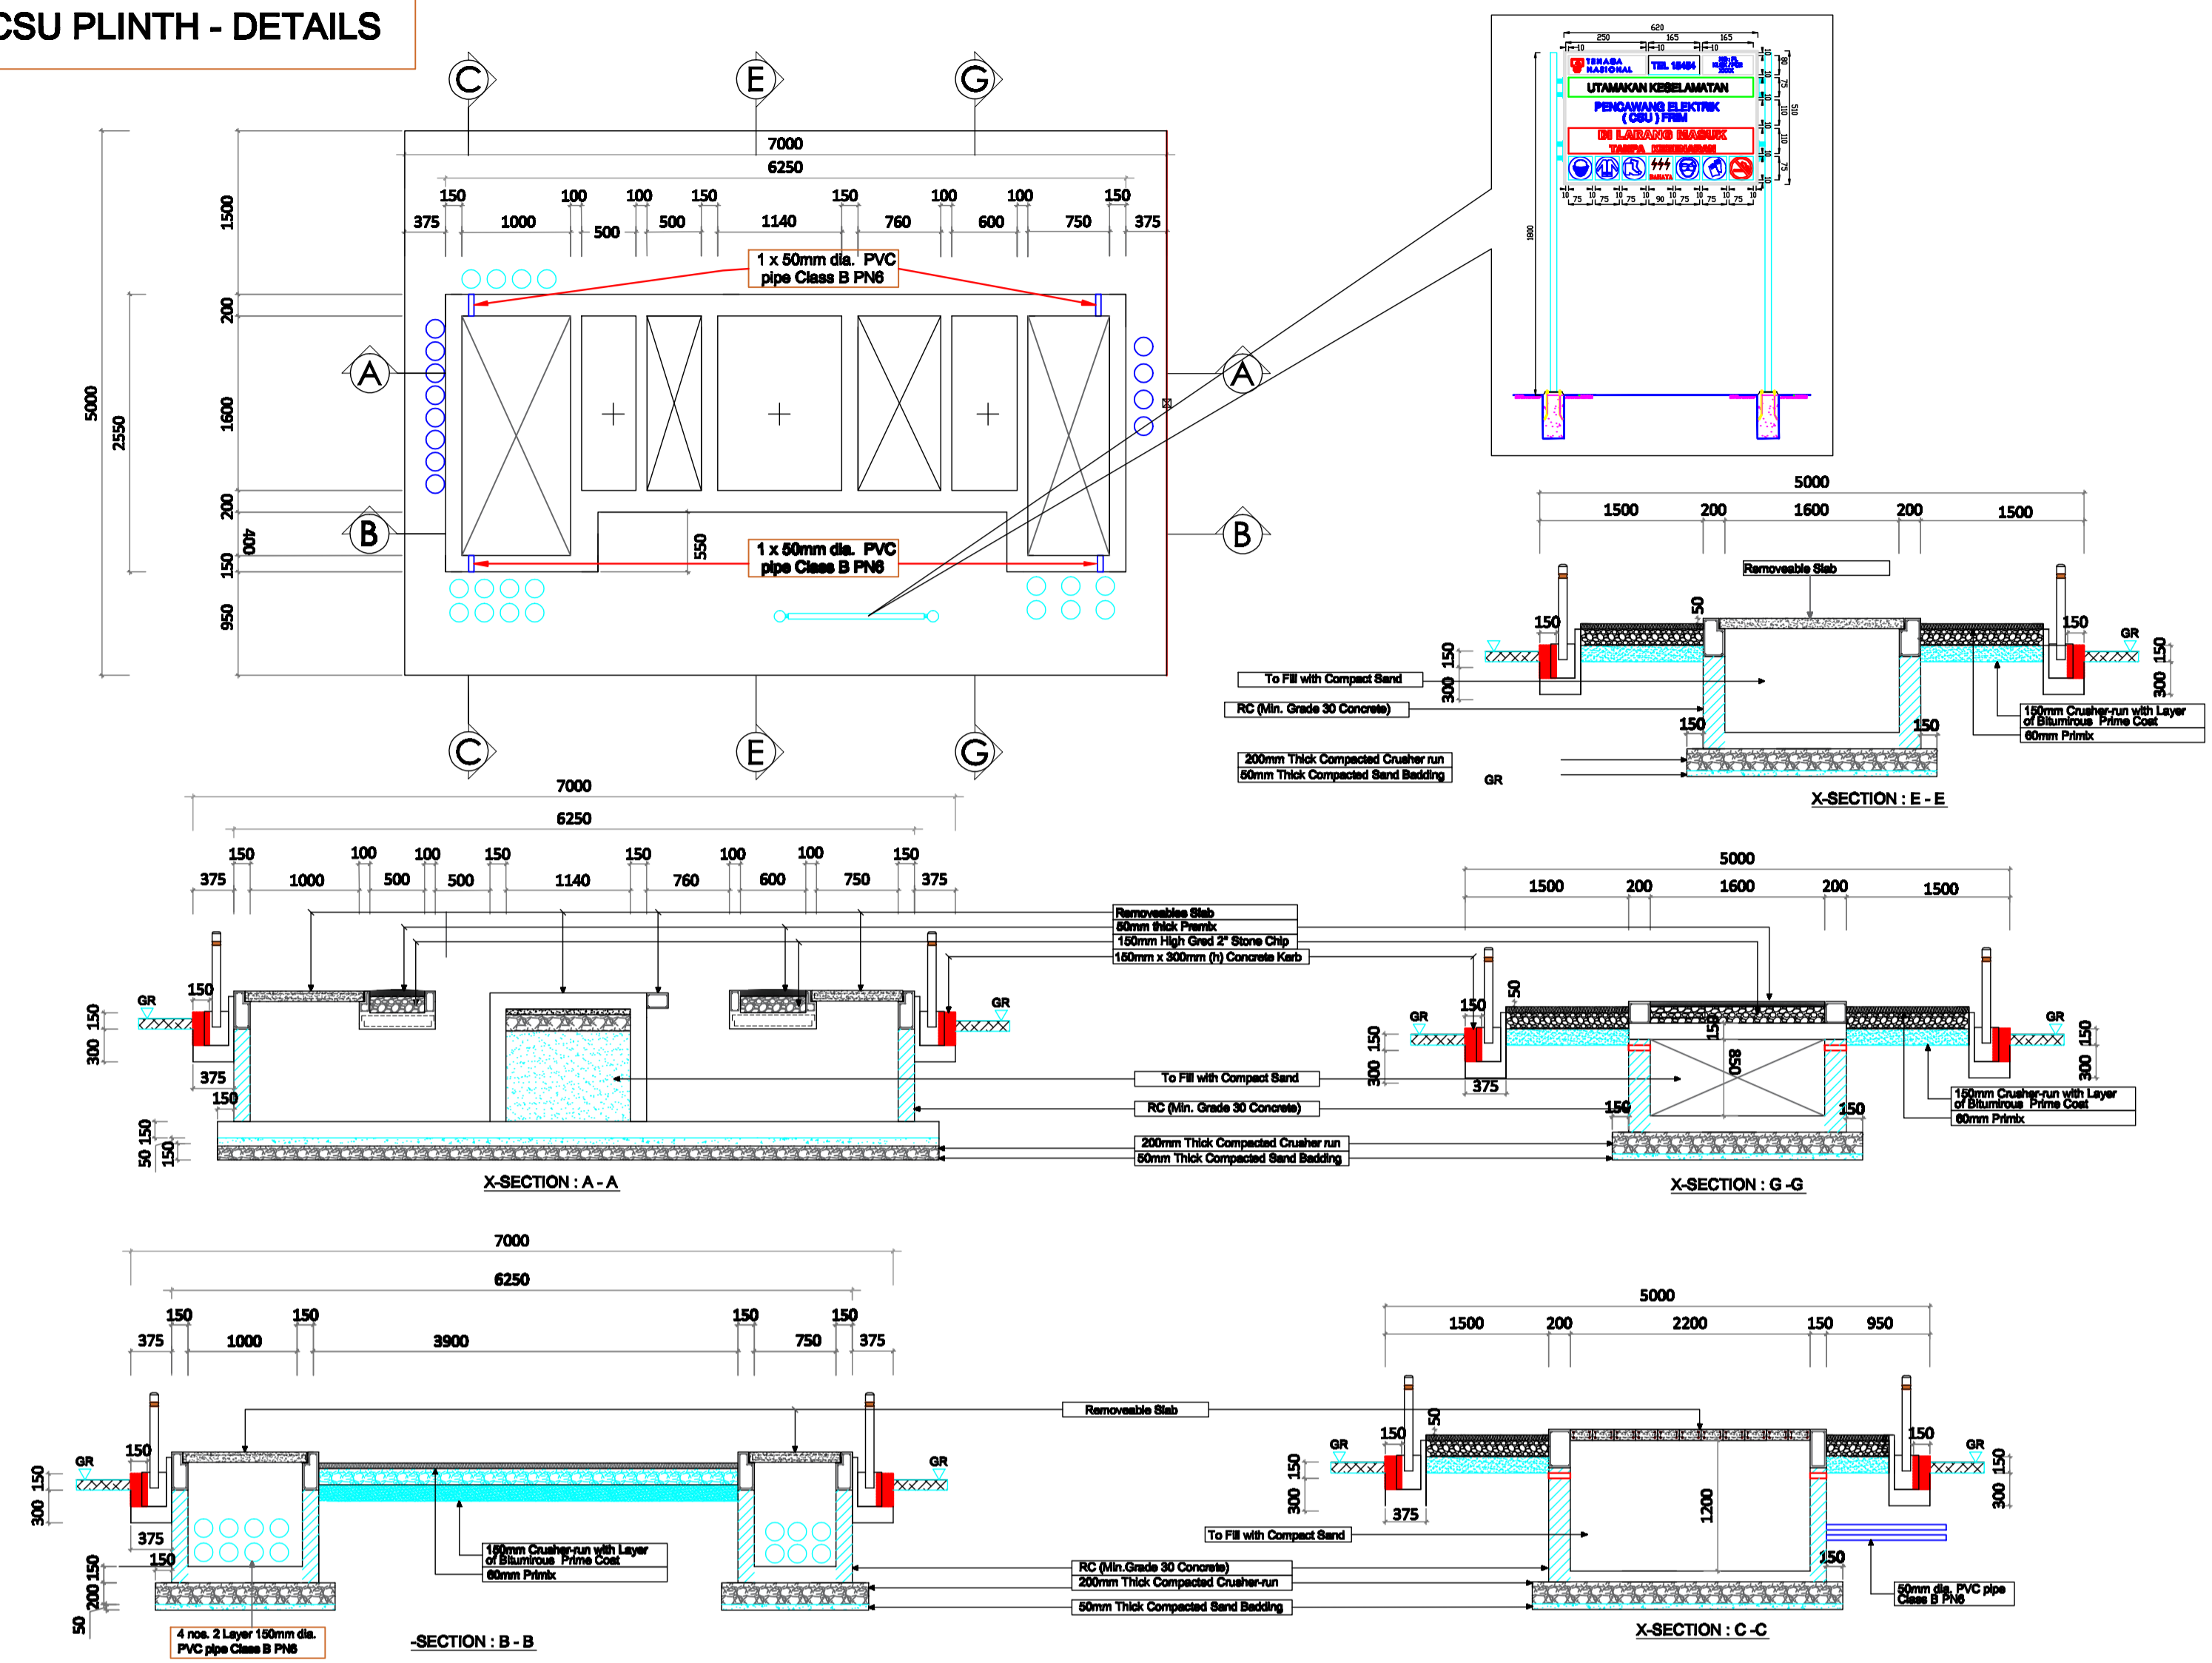

CSU PLINTH - STRUCTURE

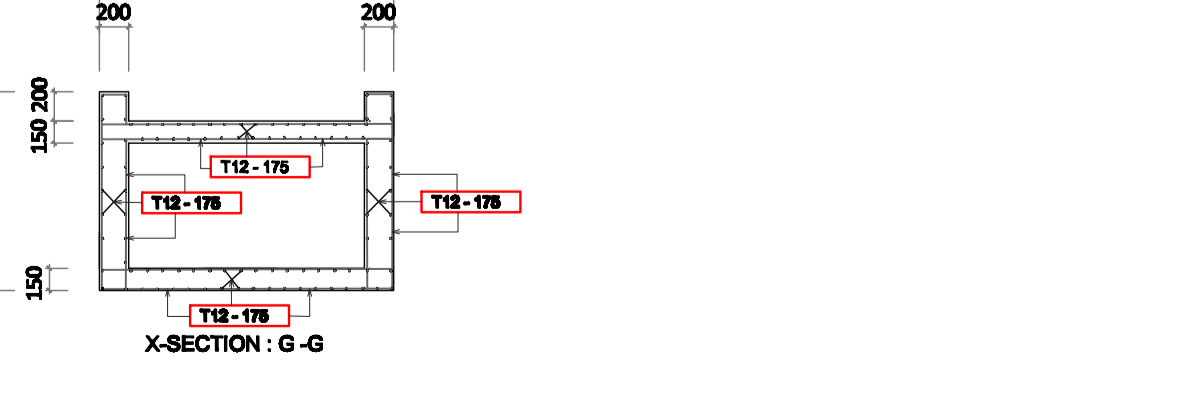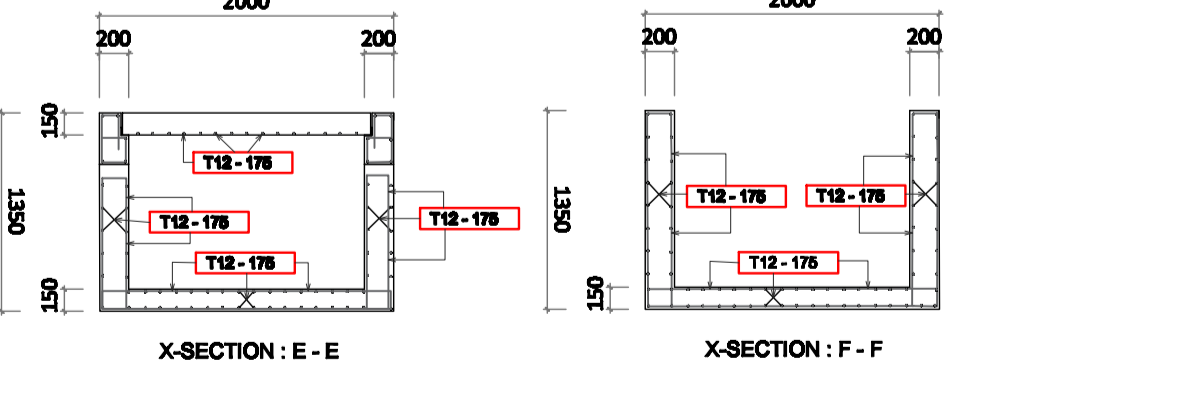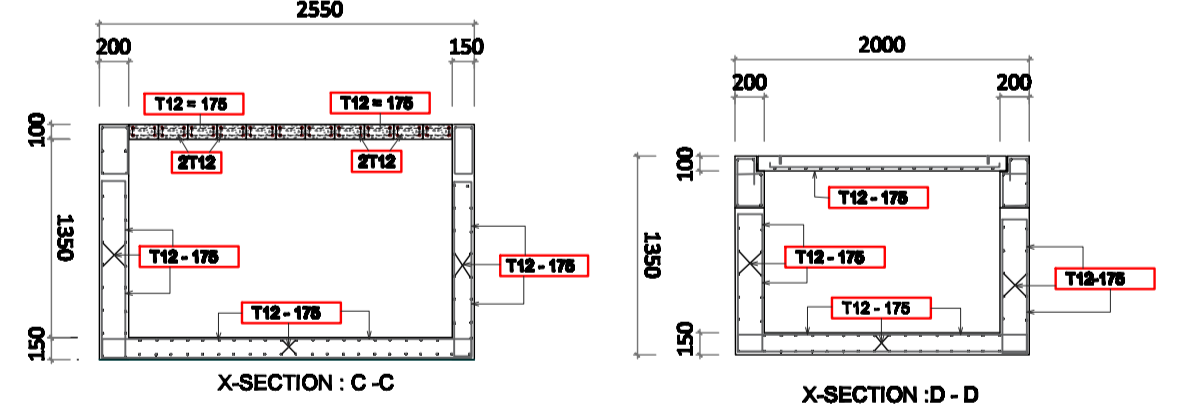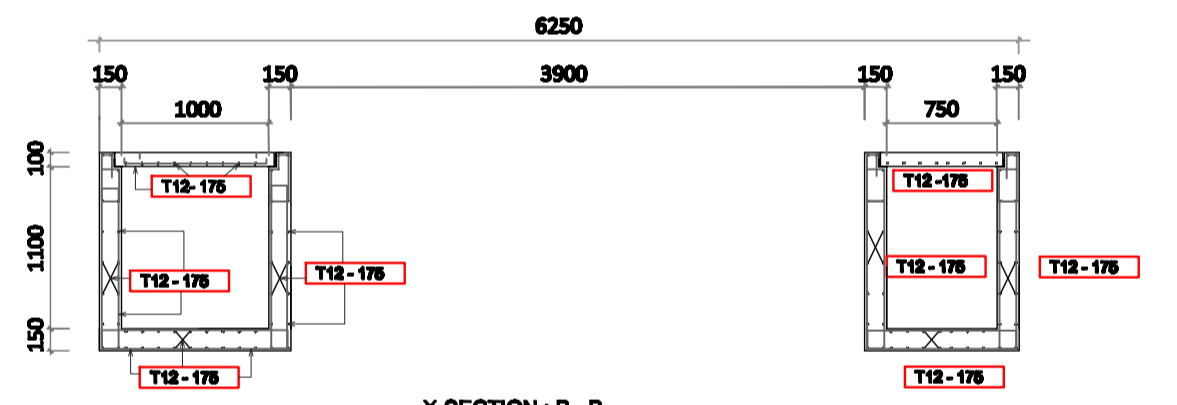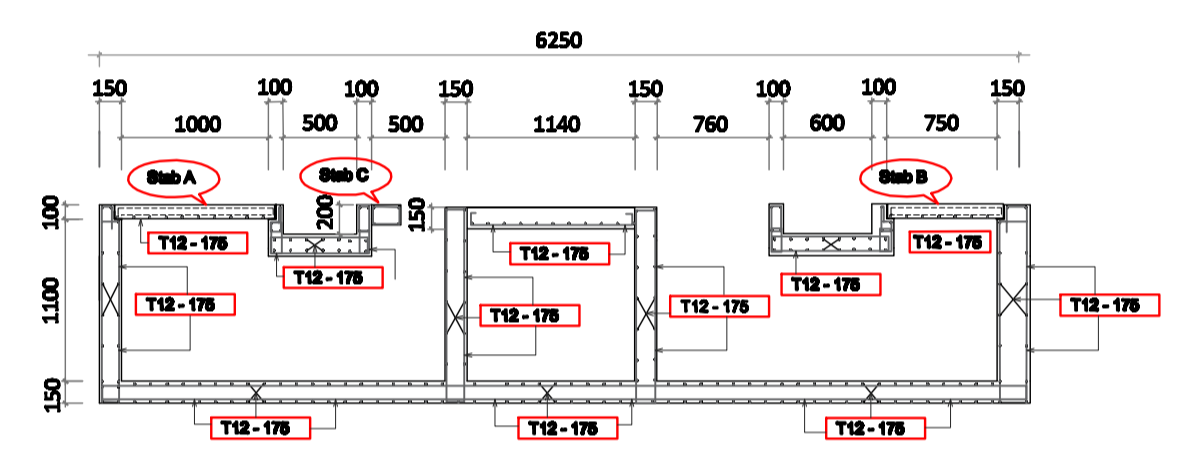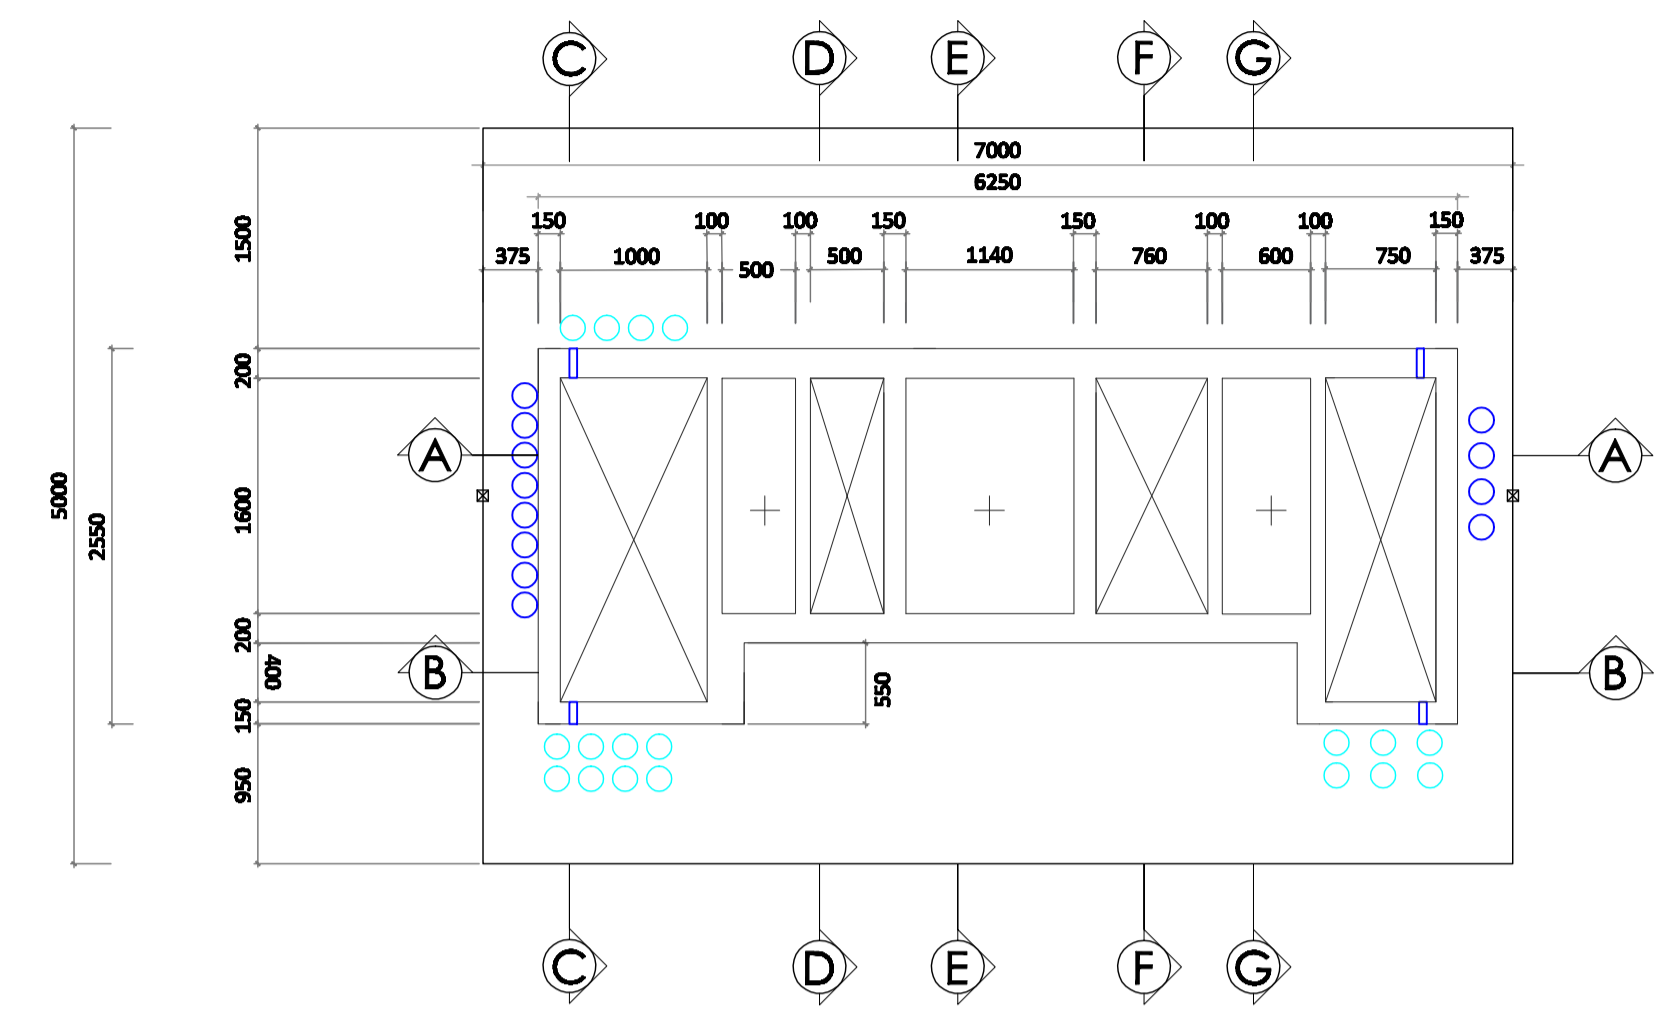

CSU PLINTH - ELEVATION

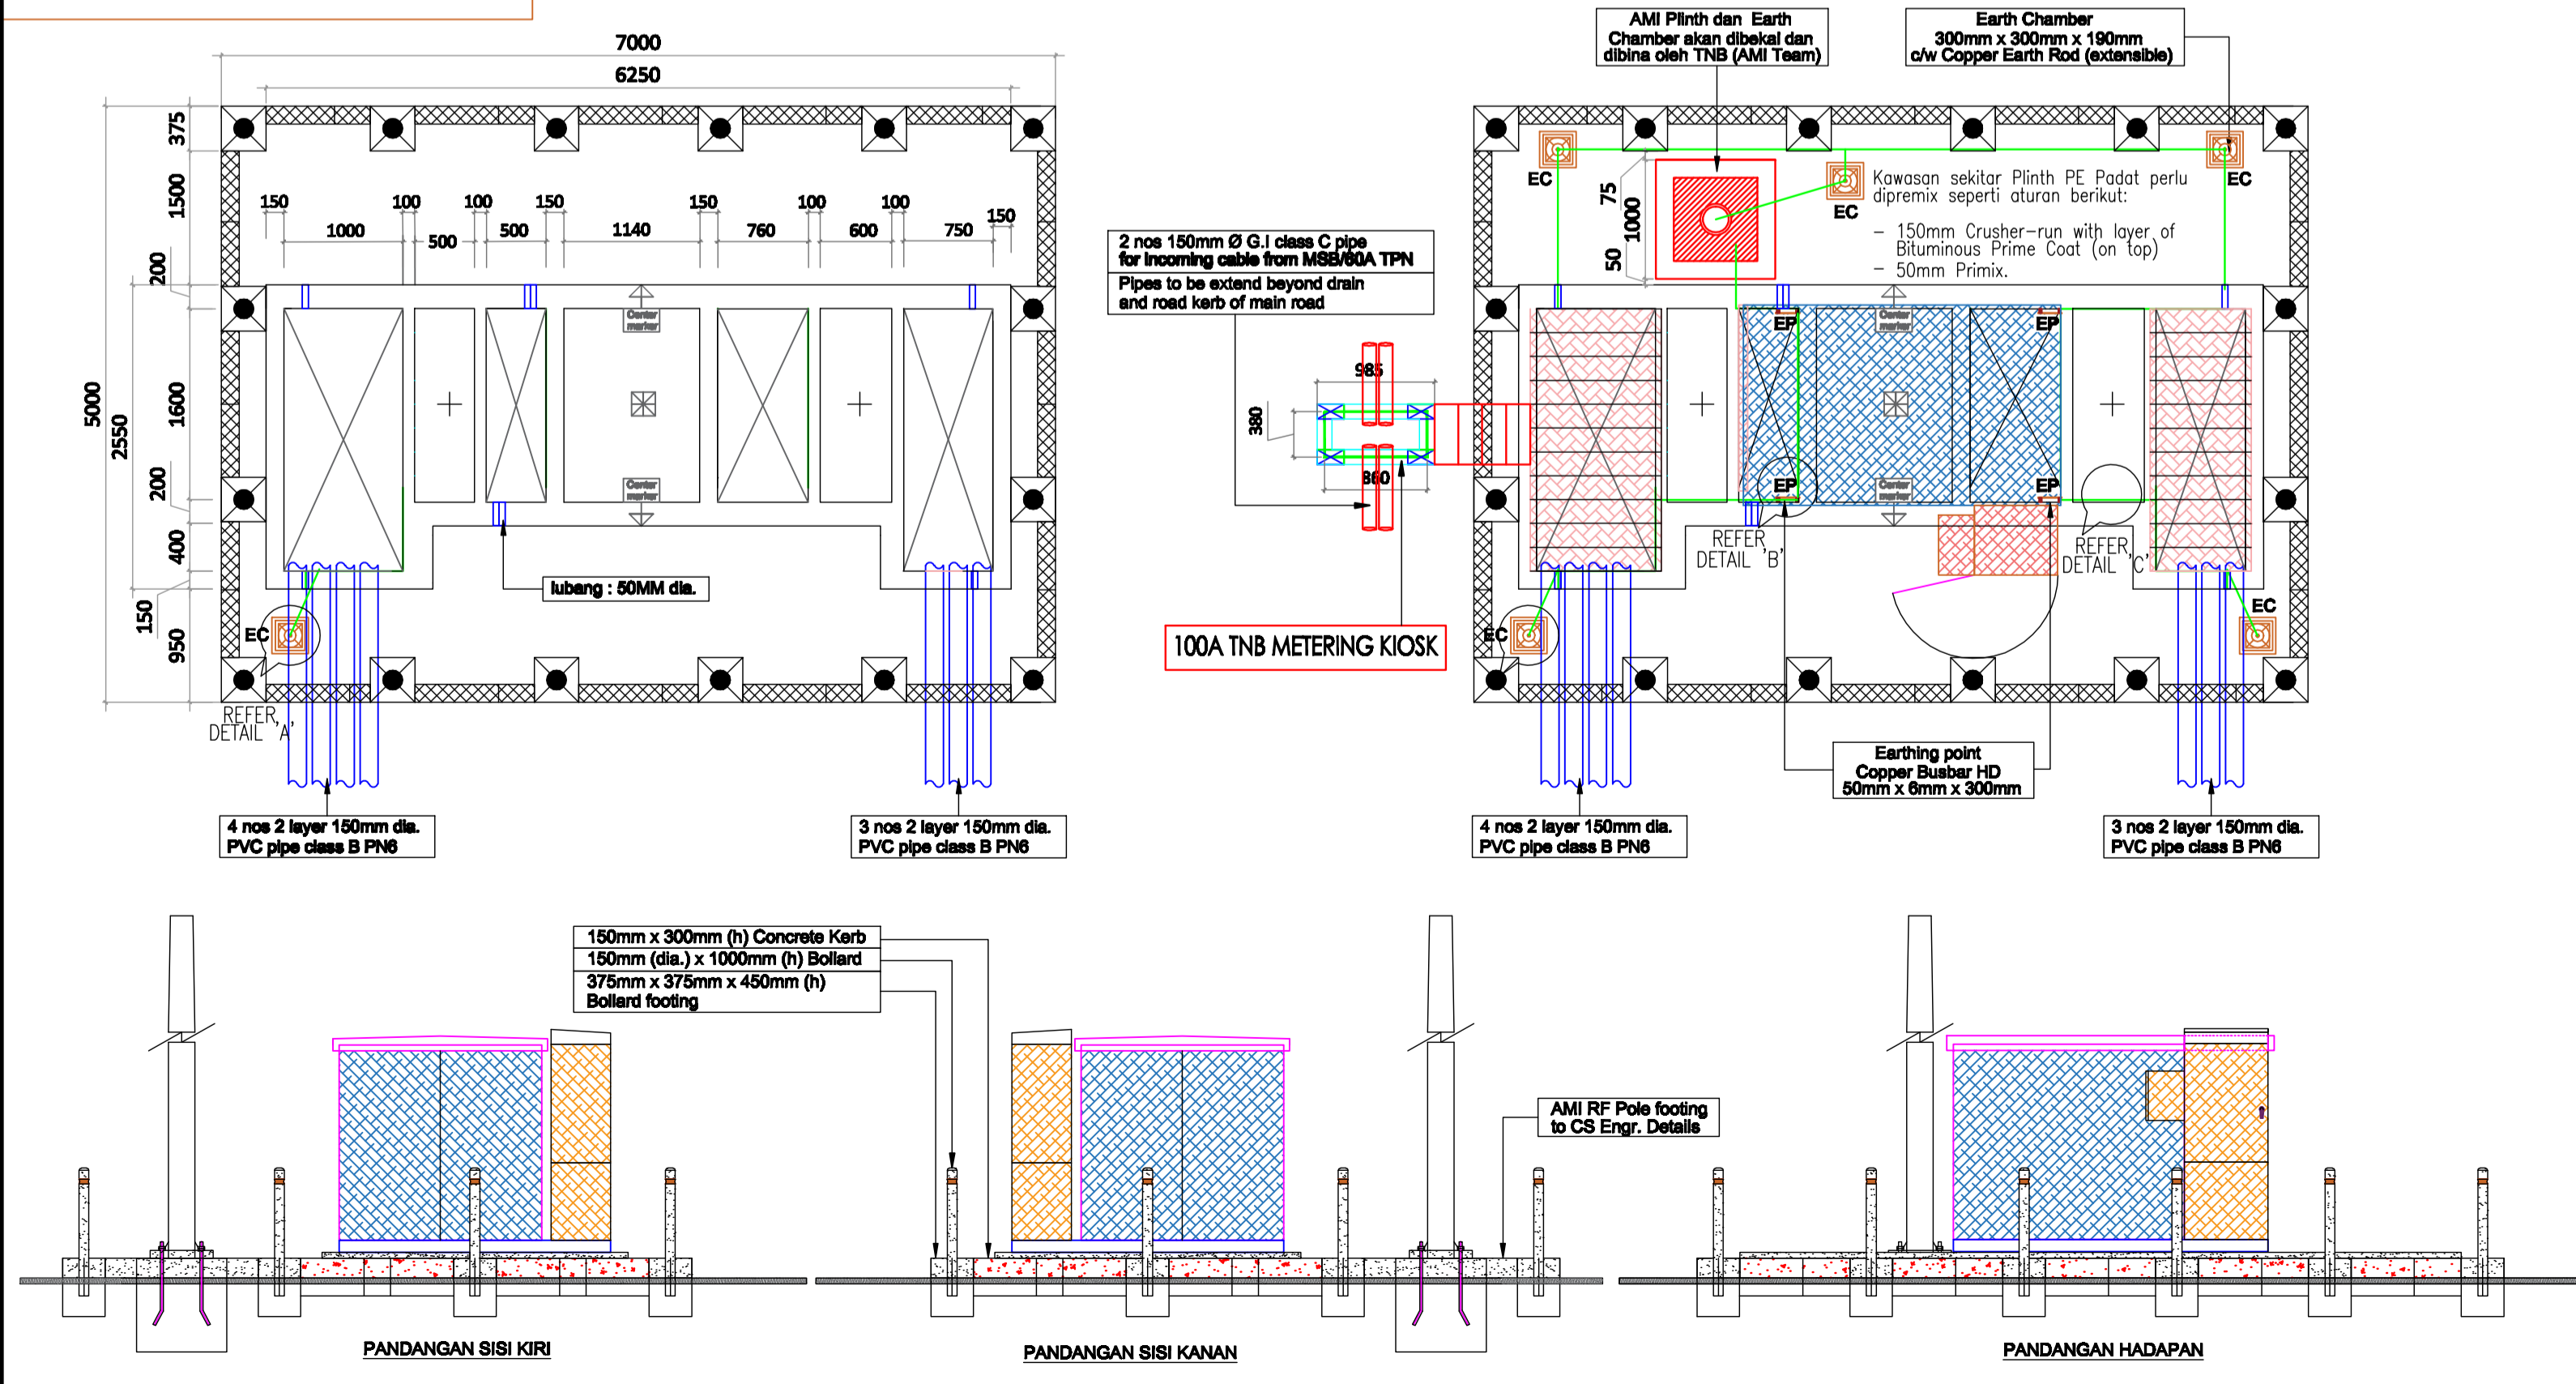

PEMILIK :
INSTITUT PENYELIDIKAN PERHUTANAN MALAYSIA (FRIM)

AGENSI PELAKSANA:
JABATAN PENGAIRAN DAN SALIRAN, MALAYSIA

HAKEPIKTA :
KESELURUHAN ATAU PUN SEBAHAGIAN LUKISAN YANG TERTERA DALAM PELAN INI TIDAK DIBENARKAN DICETAK SEMULA KECUALI DENGAN MENDAPAT KEBENARAN BERTULIS DARI PADA KETUA PENGARAH PENGAIRAN DAN SALIRAN MALAYSIA

PENGARAH :
(Ir. ROSAZLAN BIN ABU SEMAN)
BAHAGIAN PERKHIDMATAN MEKANIKAL DAN ELEKTRIKAL
JABATAN PENGAIRAN DAN SALIRAN MALAYSIA

KETUA JURUTERA ELEKTRIK
(Ir. MOHD FIRDAUS BIN ISMAIL)
BAHAGIAN PERKHIDMATAN MEKANIKAL DAN ELEKTRIKAL
JABATAN PENGAIRAN DAN SALIRAN MALAYSIA

NO	DATE	REVISION

PROJECT :
PERMOHONAN KEBENARAN MERANCANG BAGI KERJA MEMBINA DAN MENYIAPKAN STRUKTUR VISITOR CENTRE CABIN SERTA KERJA-KERJA BERKAITAN DI ATAS SEBAHAGIAN LOT LADANG NO.464 SEBAHAGIAN LOT LADANG NO.464 & 465 FELDA BERSIA TIMUR, GERIK PERAK

UNTUK : INSTITUT PENYELIDIKAN PERHUTANAN MALAYSIA (FRIM)

ELECTRICAL CONTRACTOR :
GERIK JAYA SDN. BHD.
(1175262-1)
NO.11, TINGKAT ATAS,
JALAN TOH SHAHBANDAR,
33300 GERIK, PERAK DARUL RIDZUAN.
TEL : 05-7921045 / 0195110007
EMEL : gerikjaya@gnbhd@gmail.com

MECHANICAL & ELECTRICAL CONSULTANT :
PERUNDING ALIF BERSUTU SDN BHD
NO.338, 1ST FLOOR, KOMPLEKS PERREKAAN UTAMA,
JALAN UTAMA 3/1,
JALAN SULTANAH SAMBERINGAN,
08000, ALOR SETAR, KEDAH DARUL AMAN.
TEL/FAX : 04-731 9271
E-mail : Alifbersutu_sdn@yahoo.com.

Ir. JOHAN BIN ABU CHIK
(69104-04-3364)
JURUTERA PROFESIONAL ELEKTRIKAL
No. Pendaftaran : C19779


SAYA MEMPERAKU BAHAWA BUTIRAN-BUTIRAN DI DALAM PELAN-PELAN ADALAH MENURUT KEHENDAK-KEHENDAK UNGKAP REKL BANGUNAN BERGAMBAR TERBUKA DAN SAYA SETUJU TERIMA TANGGUNGJAWAB PENAHI DENGAN SELAMA

TITLE DRAWING :
**ELECTRICAL SERVICES
COMPACT SUB PLINTH DETAILS NO.1**

DRAWN BY : AIMAN
SCALE : 1 : 50 (A1)
APPROVED BY : RIDZAL
DATE : FEBRUARI 2026

DRAWING NO.
PAB2457 / LOT 464 & 465 / EL - 02

PETUNJUK: - PE FRIM

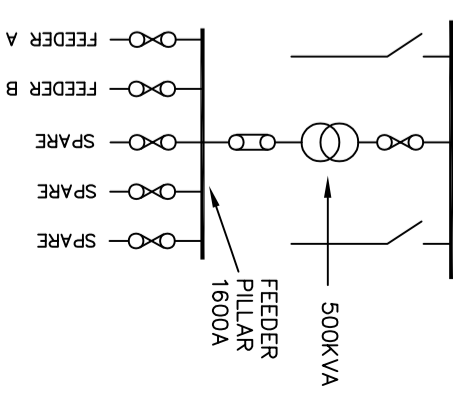

PETUNJUK: -

— UG KABEL HT XLPE 3C 150MMP


(200866-#)
SUPPLY PLANNING 11KV & LV, SUBZONE TAIPING,
NETWORK PLANNING (PERAK), DISTRIBUTION NETWORK.

KAWASAN : PERAK DAERAH : GERIK
NO. FAIL : SKIL : NTS
NO. PROJEK : D-GRK-C25-0908

TAJUK :

KERJA MEMBINA DAN
MENYIAPKAN STRUKTUR VISITOR
CENTRE CABIN SERTA
KERJA-KERJA BERKAITAN DI
ATAS SEBAHAGIAN LOT LADANG
NO. 464 & SEBAHAGIAN LOT
LADANG NO. 465 FELDA BERSIA
TIMUR, GERIK PERAK.
TETUAN : INSTITUT PENYELIDIKAN
PERHUTANAN MALAYSIA (FRIM)
(GPS : 5.484673, 101.244325)

DILUKIS : SHAHRIZAN TARIKH : 19.05.2026
DISEMAK : EN FAHMI TARIKH : 19.05.2026
DILULUS : EN ZUBAIRI TARIKH : 19.05.2026
NO. LUKISAN : D-GRK-C25-0908/TAPAK

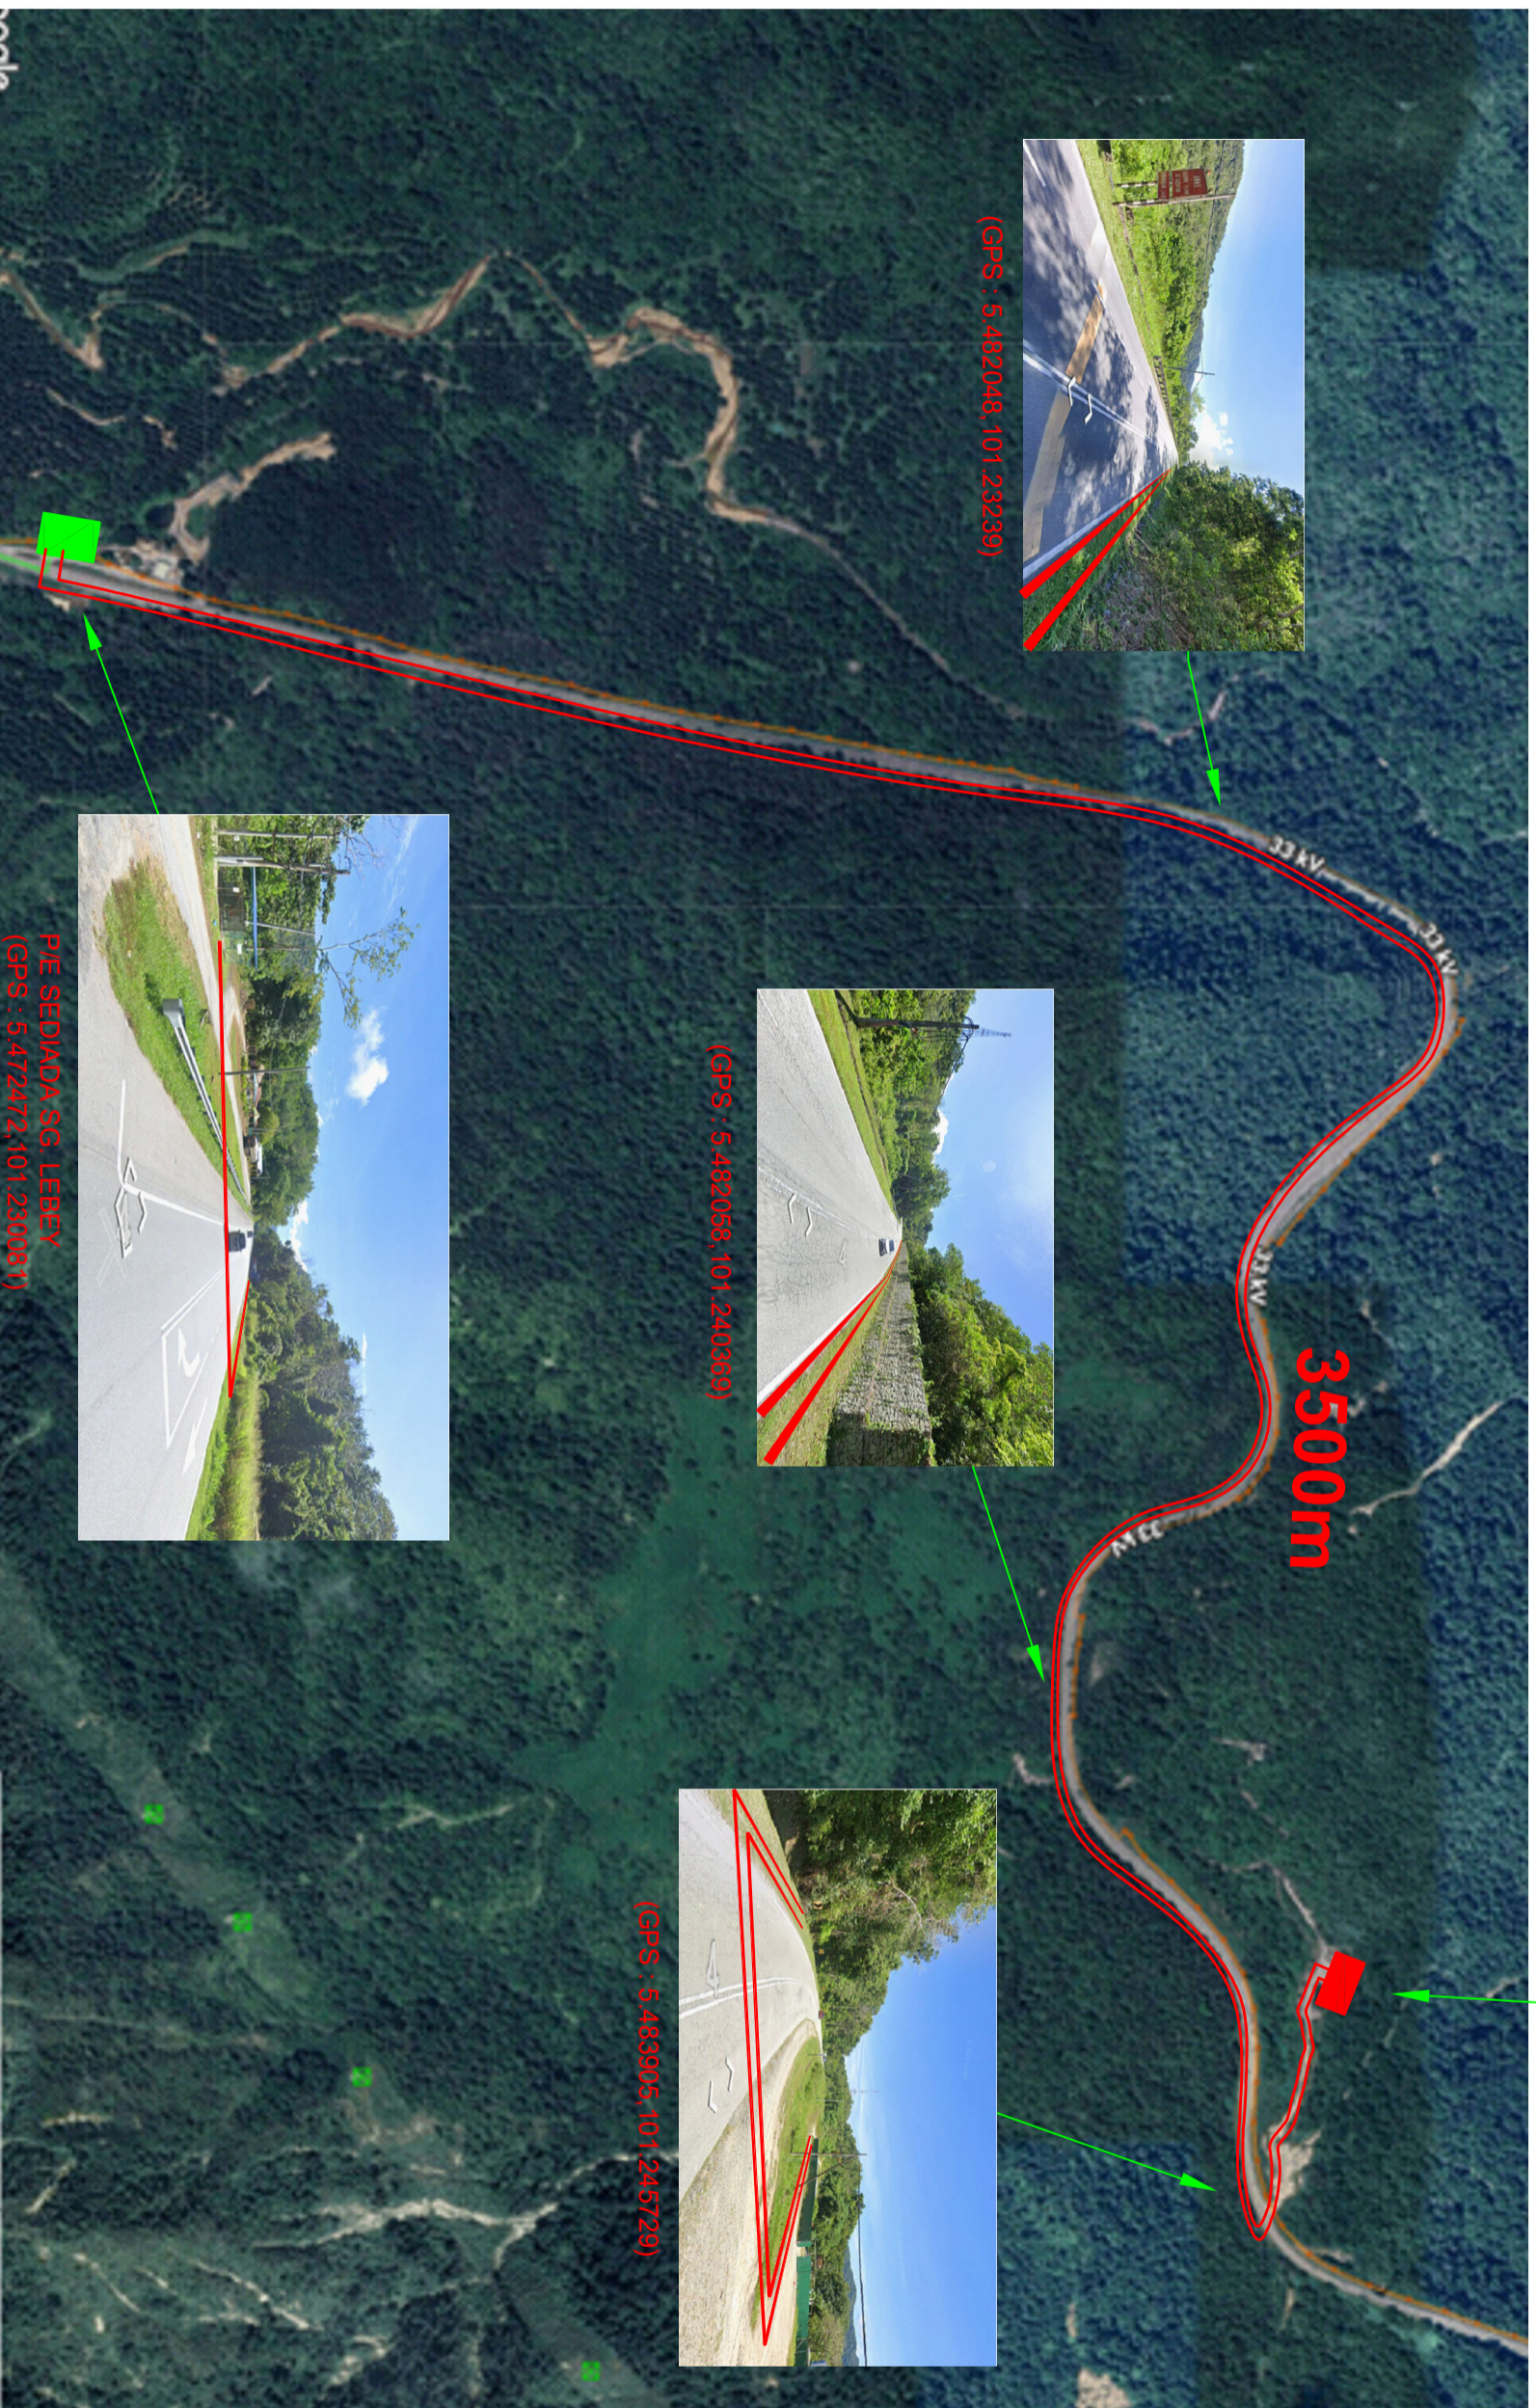

CAD TAPAK PE FRIM
(GPS : 5.484673,101.244325)

(GPS : 5.482048,101.23239)

(GPS : 5.482058,101.240369)

(GPS : 5.483995,101.245729)

P/E SEDIJADA SG. LEBEY
(GPS : 5.472472,101.230081)

GAMBAR LOKASI

