


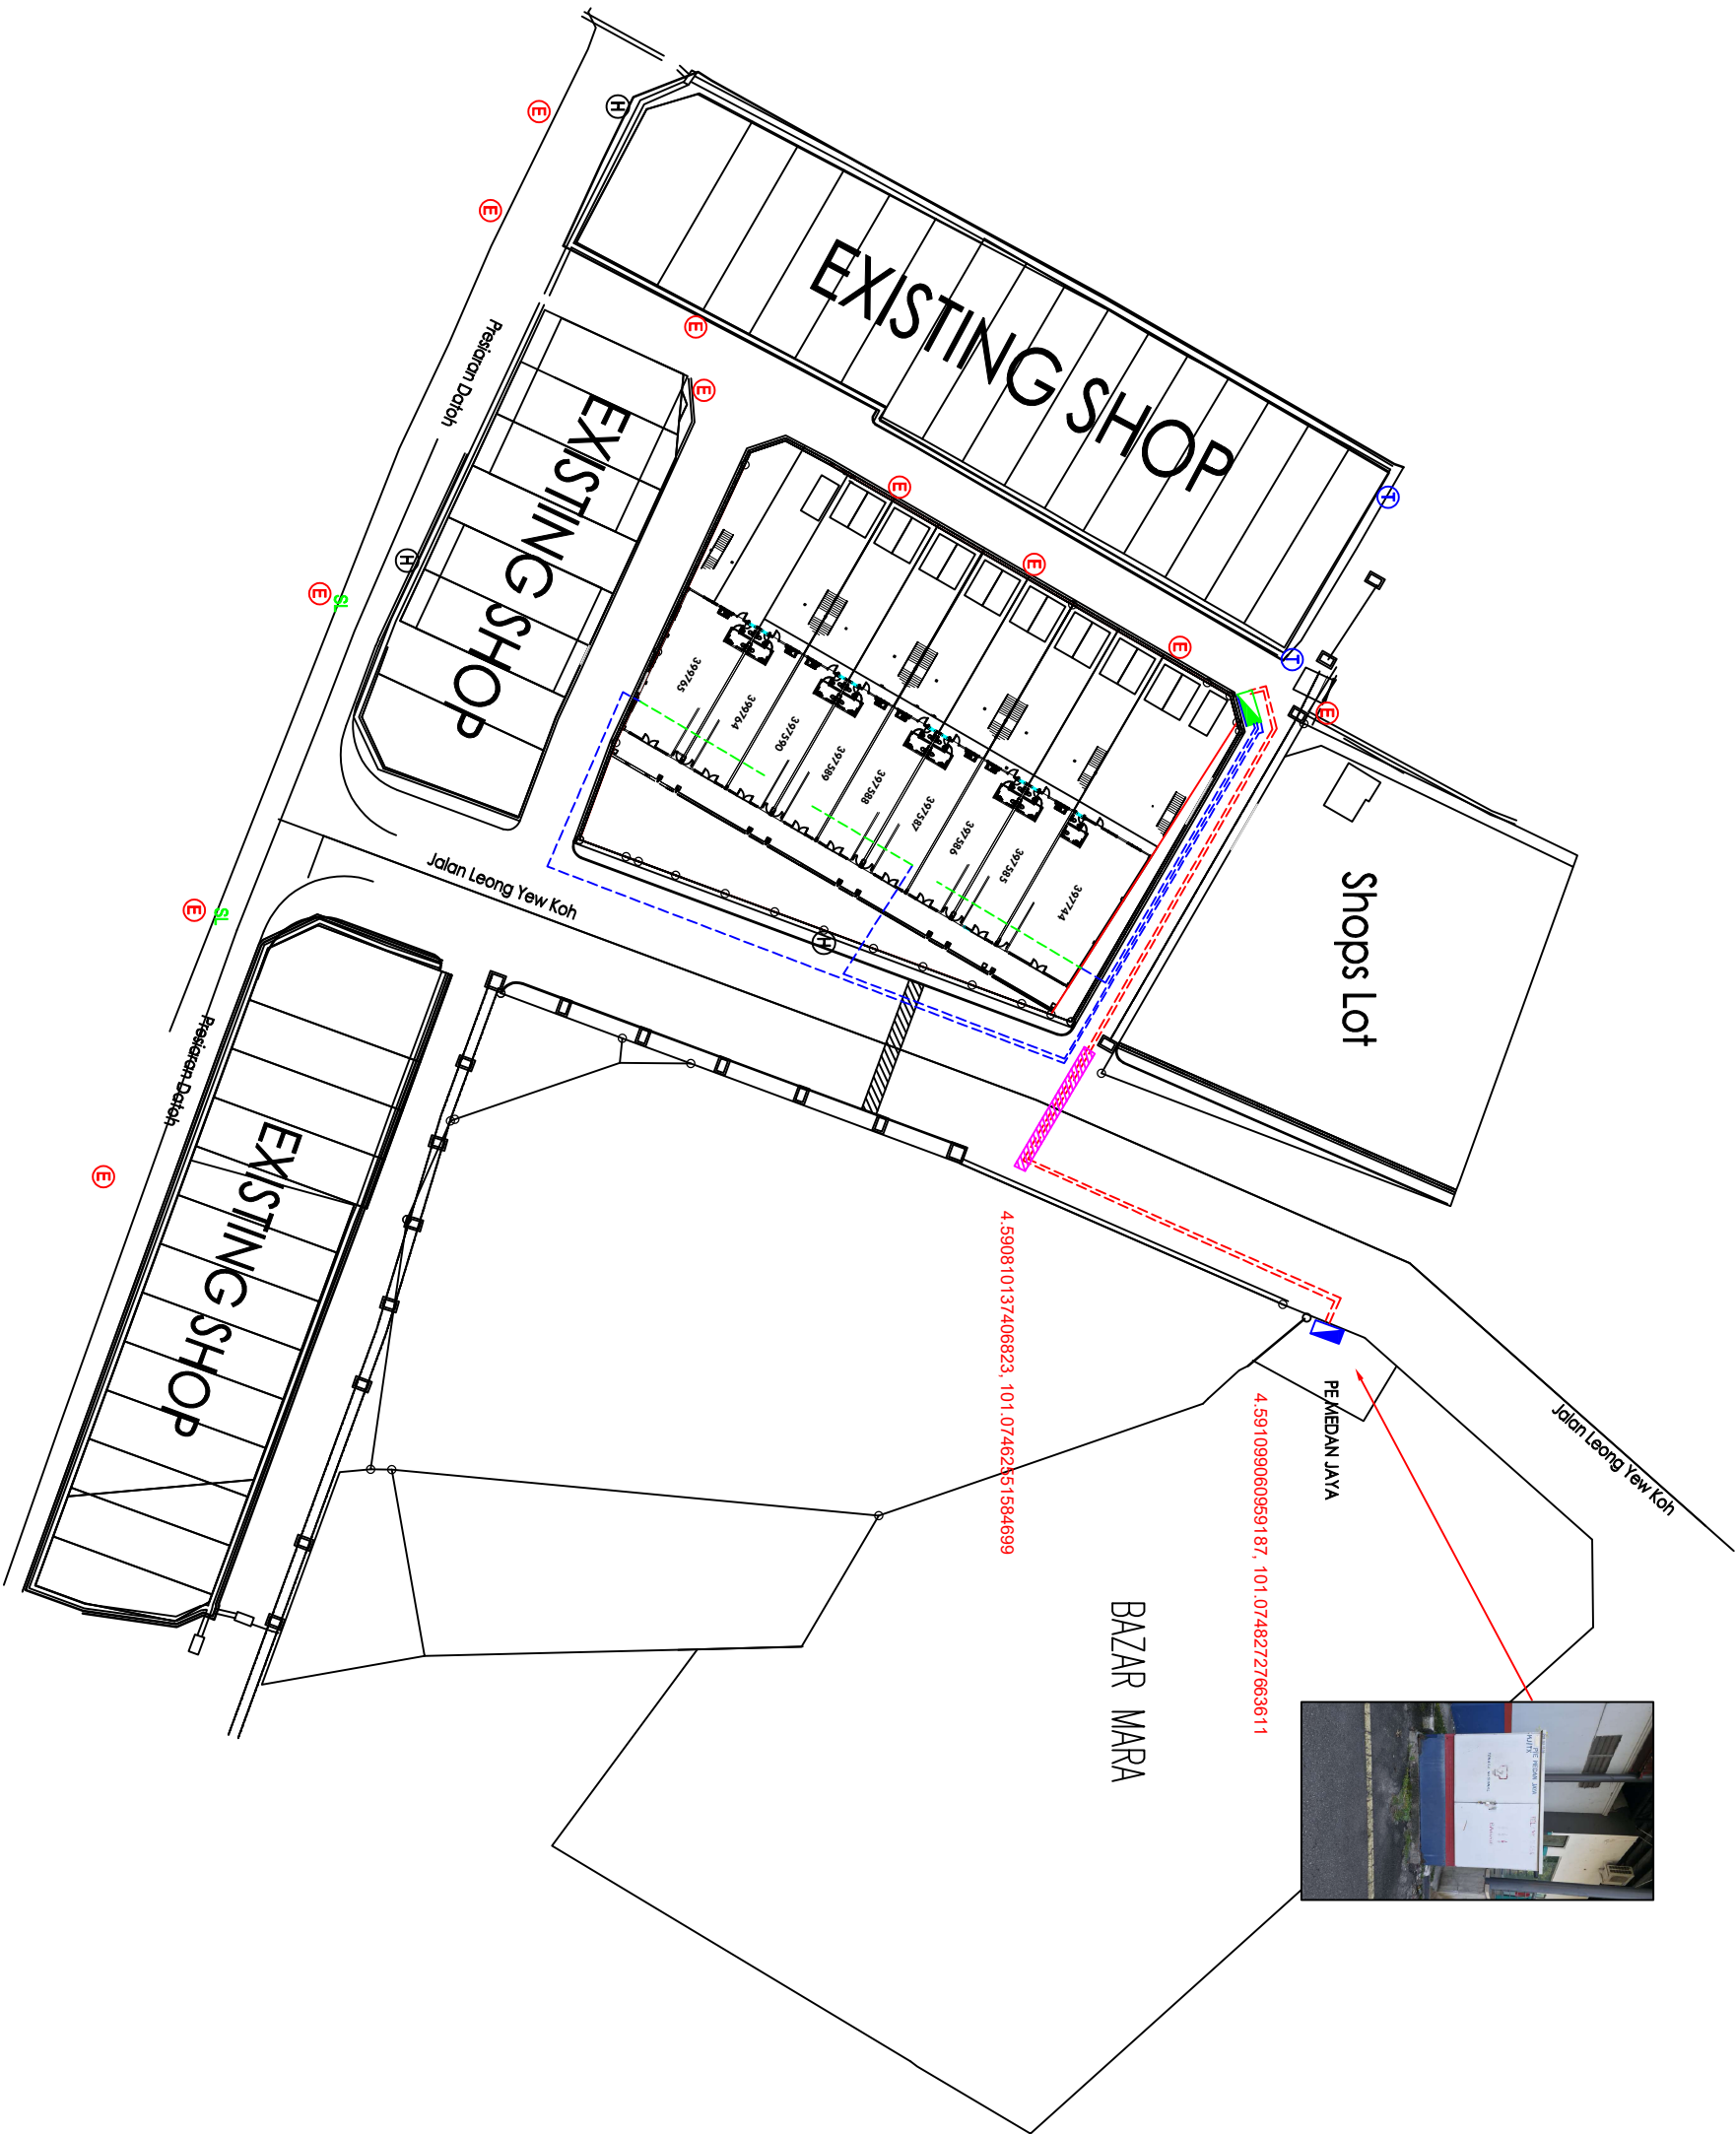

4.591099060959187, 101.07482727663611

4.590810137406823, 101.0746251584699

Petunjuk: (Sedia ada)

Peti Pembekal 1600A

Petunjuk: (Cadangan)

Kabel B/Tanah VR 300mm x 4 teras XLPE AL (1kV)

Kabel B/Tanah VR 185mm x 4 teras XLPE AL (1kV)

Sesalur Atas Kaki Lima ABC 3x95X70mm

Corrugated 100mm Open Cut Tar (12m)

Peti Pembekal 800A

Bekalan untuk 9 unit Kedai/Pejabat 3 tingkat

Jumlah keseluruhan 27 unit 3 fasa



YAKIN JAYAMAS SDN BHD

Kawasan : Jalan Lahat

No. Fail : 11000996802

Daerah : Ipoh

Tarikh : 16/11/2026

YAKIN JAYAMAS SDN BHD

Dilukis : TAHIR

Pindatan

Diluluskan : EN IKRAM

Disemak : ZAINI

No. Lukisan :

ALL RIGHTS RESERVED
TAMPAKEAN DAN LUKISAN
TAMPAKEAN DAN LUKISAN
TAMPAKEAN DAN LUKISAN