



易建工程有限公司

200801032842 (834179-V)

**YI KIN CONSTRUCTION WORKS SDN BHD** (GST No. 001380190208)

75A, Persiaran Rapat Baru 20, Taman Song Choon, 31350 Ipoh, Perak Darul Ridzuan, Malaysia.  
Tel: 05-3130337 Fax: 05-3130336 Email: yikingroup@gmail.com

Ruj Kami : YK/KMP-001

Ruj. Tuan:

Tarikh : 29/5/2025

KORIDOR UTILITI DARUL RIDZUAN SDN BHD

B-G-11, Greentown Said

Jalan Dato Seri Ahmad Said

30450 Ipoh Perak

u/p : Pegawai Koridor Negeri

Tuan,

PERMOHONAN IZIN LALU UNTUK BEKALAN AIR SEMENTARA UNTUK PROJEK SKIM PERUMAHAN

-Serahan Dokumen Lengkap Bagi Permohonan Kelulusan Izin Lalu

---

Dengan segala hormatnya perkara di atas dirujuk.

2. Bersamsama ini kami sertakan dokumen-dokumen berkaitan untuk rujukan dan kelulusan pihak tuan:-

- i. Lukisan Tapak
- ii. Peta Panandaan Lokasi
- iii. Gambar Lokasi

3. Mohon pihak tuan mengatur satu Tarikh lawatan tapak Bersama bagi menentukan serta meluluskan cadangan laluan yang dinyatakan seperti di atas.

4. Sebarang pertanyaan atau kemusykilan berhubung perkara ini, pihak tuan boleh menghubungi pegawai kami Tinie Khalid di talian 013-4601563 dan pada email [tny1602@gmail.com](mailto:tny1602@gmail.com) untuk keterangan lanjut.

5. Perhatian serta kerjasama pihak tuan amat dihargai dan diucapkan terima kasih.


Sekian.

Yang benar,




.....  
TINIE KHALID

Pengurus Projek

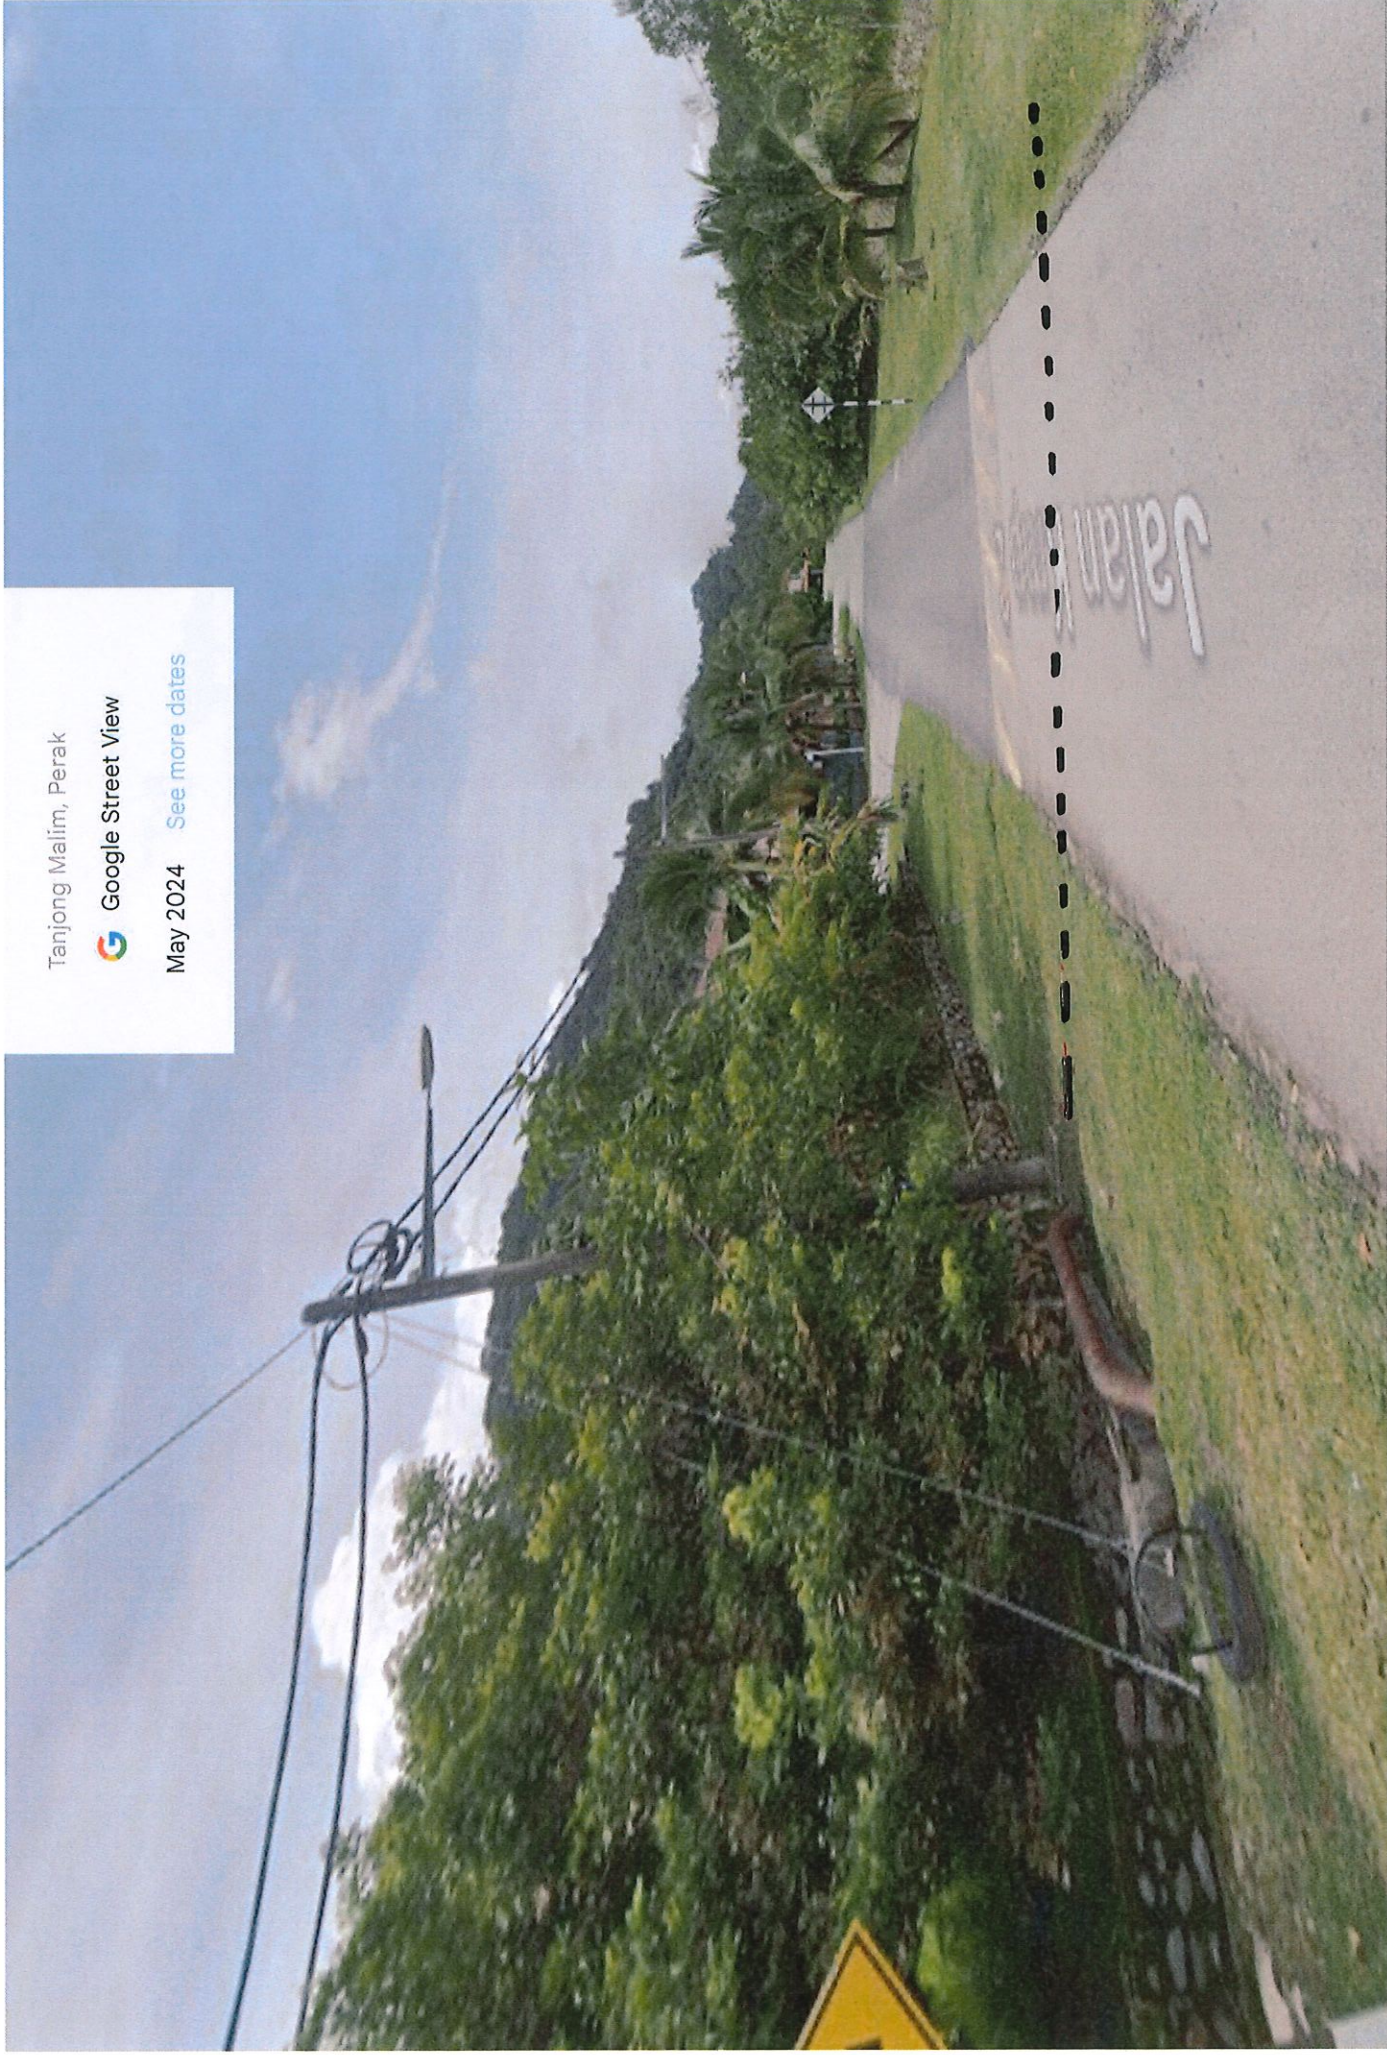


Tanjong Malim, Perak

 Google Street View

May 2024 [See more dates](#)

# Jalan Kmp 2

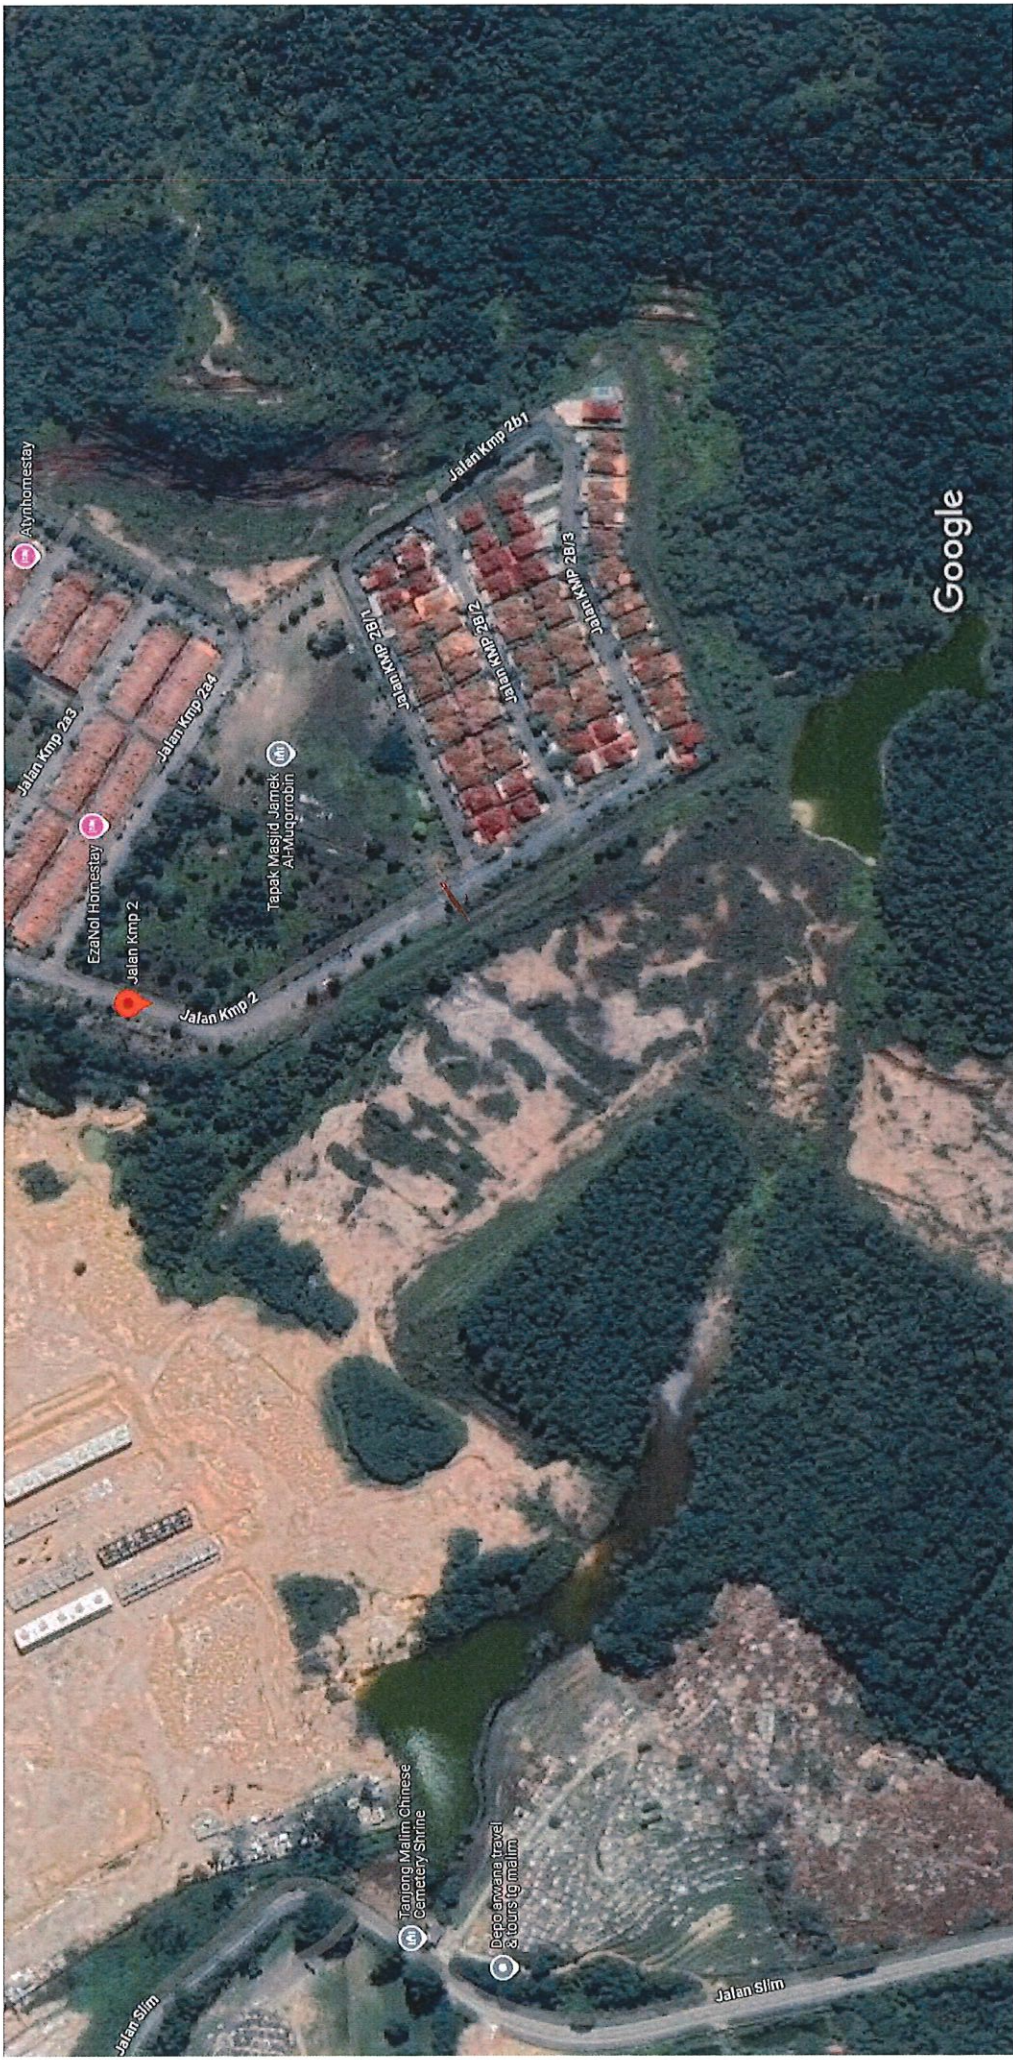

Google

Imagery ©2025 CNES / Airbus, Maxar Technologies, Map data ©2025 Google 50 m

