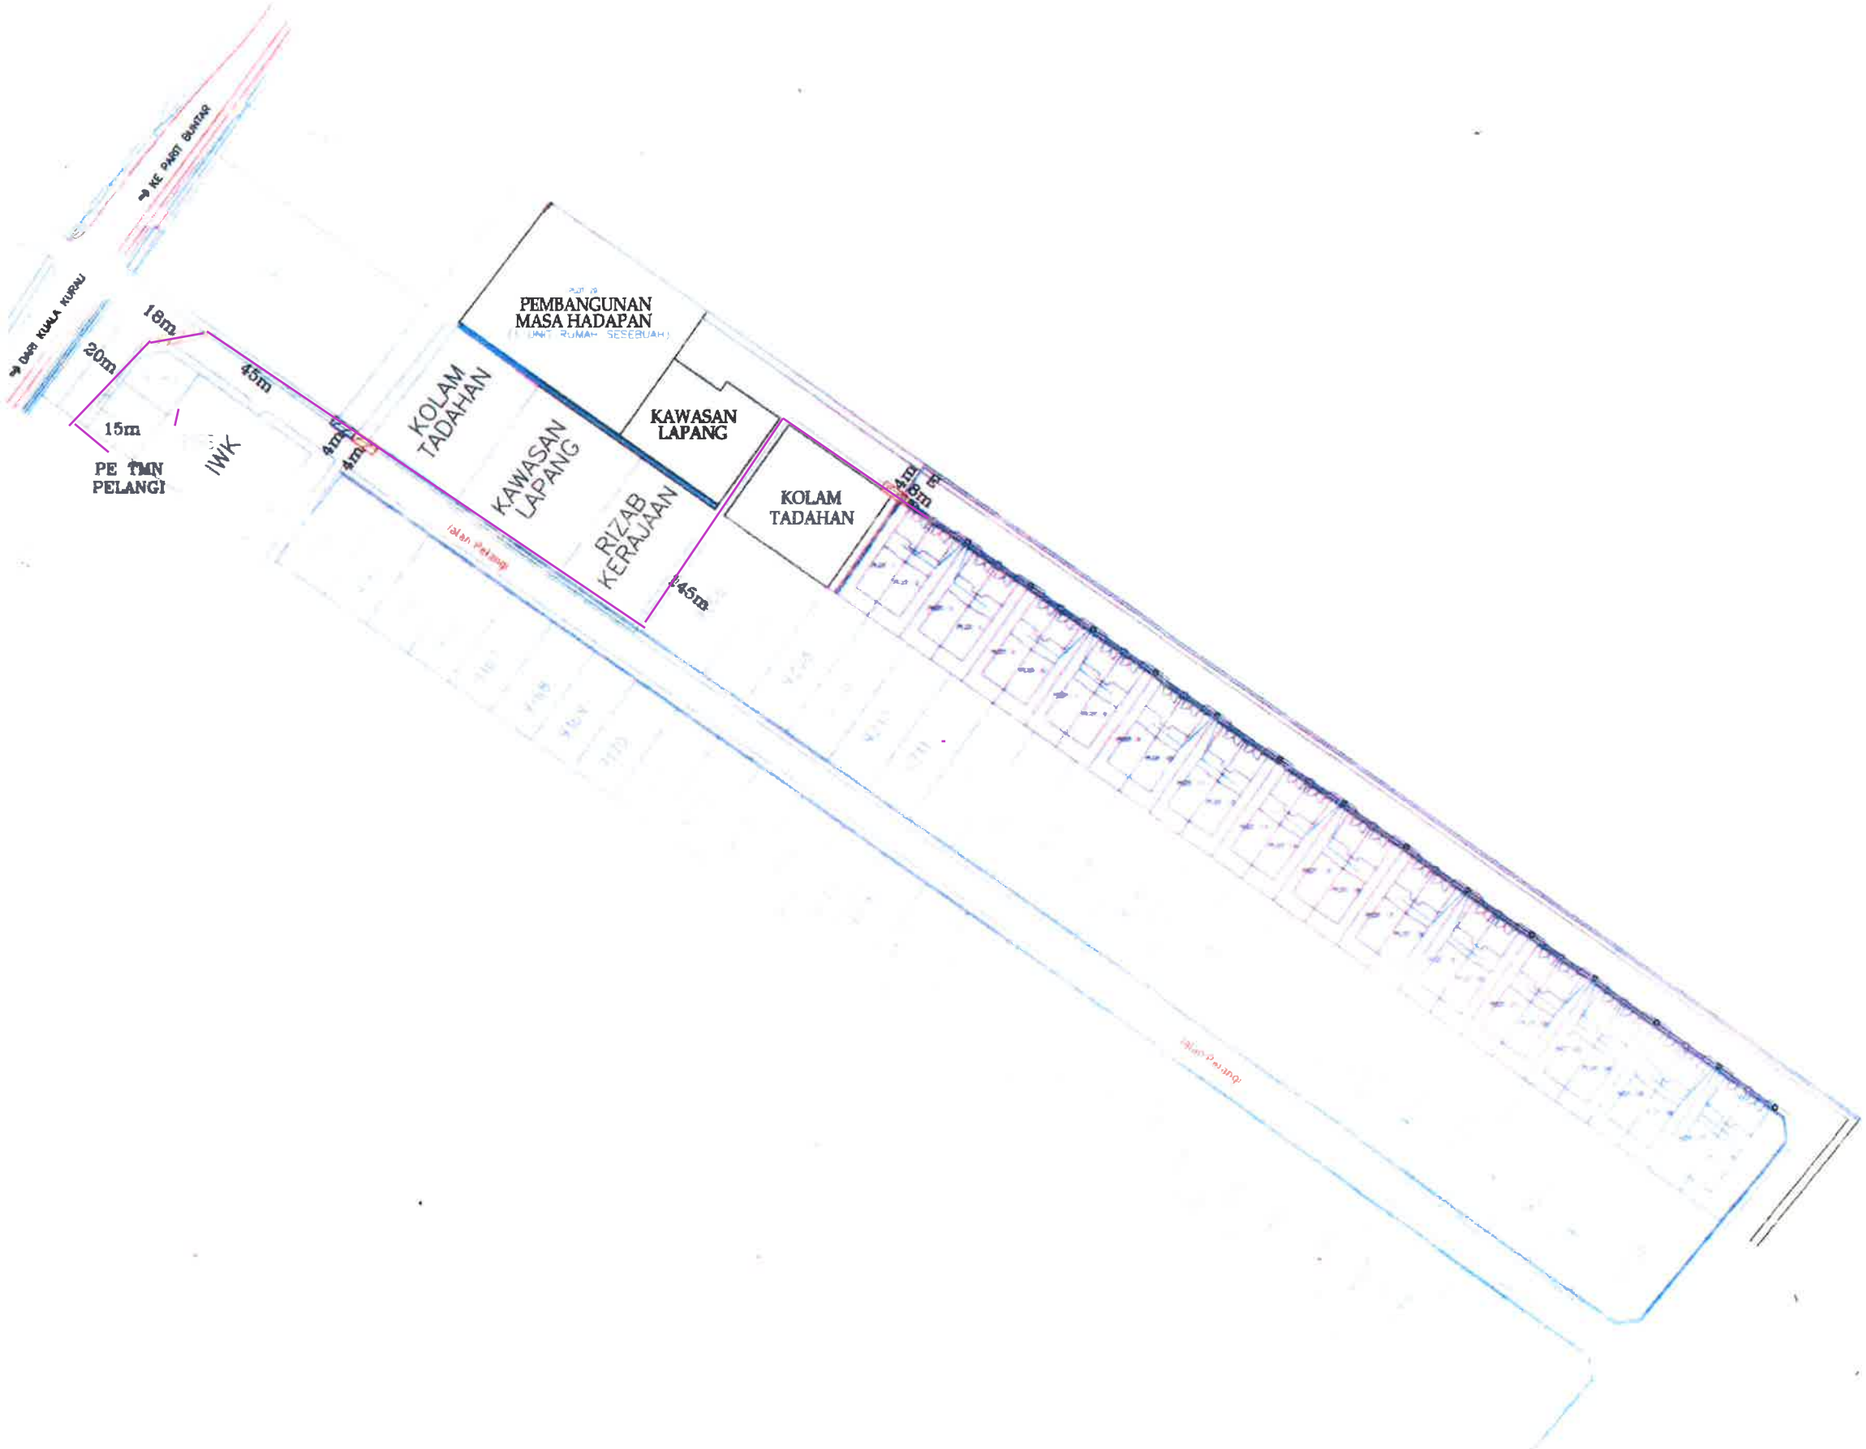

PETUNJUK:-

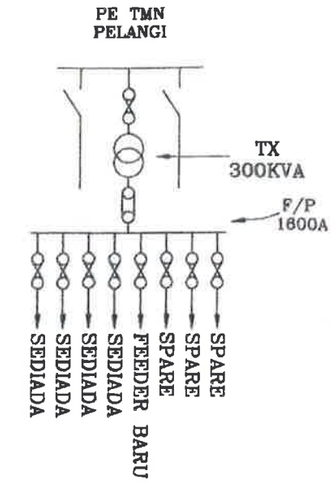

PETUNJUK:-

- UG CABLE LV 4C XLPE 185MMP
- ABC 3X185+120+16MMP
- ABC 1X16+25MMP
- HDD PAIP CROSSING JALAN
- GI PIPE CROSSING LONGKANG

TENAGA NASIONAL BERHAD
(200866-W)

SUPPLY PLANNING 11KV & LV, SUBZONE TAIPING, NETWORK PLANNING (PERAK), DISTRIBUTION NETWORK.

KAWASAN : PERAK	DAERAH : BGN SERAI
NO. FAIL :	SKIL : NTS
NO. PROJEK :11000746492	

TAJUK :
BEKALAN ELEKTRIK KE SKIM PERUMAHAN MENGANDUNGI 28 UNIT RUMAH BERKEMBAR (PLOT 1-PLOT 28) DI ATAS LOT 7868, MUKIM KUALA KURAU, DAERAH KERIAN, PERAK DARUL RIDZUAN. TETUAN KY MAJU DEVELOPMENT SDN BHD.

DILUKIS : HAFIZ	TARIKH : 23.09.2023
DISEMAK : HAFIZ	TARIKH : 23.09.2023
DILULUS : EN SAHAFIZUL	TARIKH : 23.09.2023
NO. LUKISAN :11000746492	TAPAK