



Tenaga Nasional Berhad (200966-W)
No 129, Jalan Bangsar, 59200 Kuala Lumpur.

Tel: +6 03 2296 5566
Fax: +6 03 2283 3686
www.tnb.com.my

ENGR-5110-PSI

Tarikh: 05hb Oktober 2023

Rujukan Tuan:
Rujukan Kami: TNB(B)/APP PERA/IPO(2023)/IPO 5380/IZ (PBT)

Kepada :

Majlis Daerah Batu Gajah
Jalan Haji Abdul Wahab,
Kampung Bendera,
31000 Batu Gajah,
Perak Darul Ridzuan.

PERMOHONAN TAMBAHAN BEKALAN ELEKTRIK BAGI CADANGAN TAMBAHAN DAN PINDAAN KEPADA KILANG YANG SEDIADA DAN SATU BLOK PEJABAT 2 TINGKAT DI ATAS LOT 226180, JALAN JOHAN 2/1, KAWASAN PERINDUSTRIAN PENGKALAN II, PUSING, MUKIM SUNGAI TERAP, DAERAH KINTA, PERAK UNTUK *TETUAN YEW LEE PACIFIC MANUFACTURER SDN. BHD. (NO. AKAUN: 220505240004)

-Izinlalu

Dengan segala hormatnya perkara di atas adalah dirujuk.


2. Pihak kami sedang merancang untuk memberi bekalan elektrik ke projek di atas. Untuk makluman pihak tuan, laluan kabel akan melalui jalan seperti yang ditandakan di dalam pelan.
3. Bersama-sama ini dilampirkan pelan lakaran yang menunjukkan lokasi di mana kerja-kerja akan dilaksanakan bagi memudahkan semakan tuan. Adalah dimaklumkan bahawa pihak tuan hendaklah mengemukakan ulasan bertulis bagi permohonan izinlalu ini ke alamat seperti di bawah:

Jurutera Perancangan Bekalan 11kV & VR (Ipoh)
Asset Planning & Performance,
Distribution Network Division, TNB
Tingkat 1, Wisma TNB Jalan Lahat
30200, Ipoh, Perak

4. Kerjasama dan tindakan awal pihak tuan untuk memberi maklumbalas dalam perkara ini amatlah dihargai. Sebarang pertanyaan atau keterangan lanjut, sila hubungi pegawai kami Cik Raja Nurulhani Binti Raja Badiuzzaman di talian 05-2088000 sambungan 8043 / nurulhani.badiuzzaman@tnb.com.my.

Sekian, terima kasih.

"BETTER. BRIGHTER."

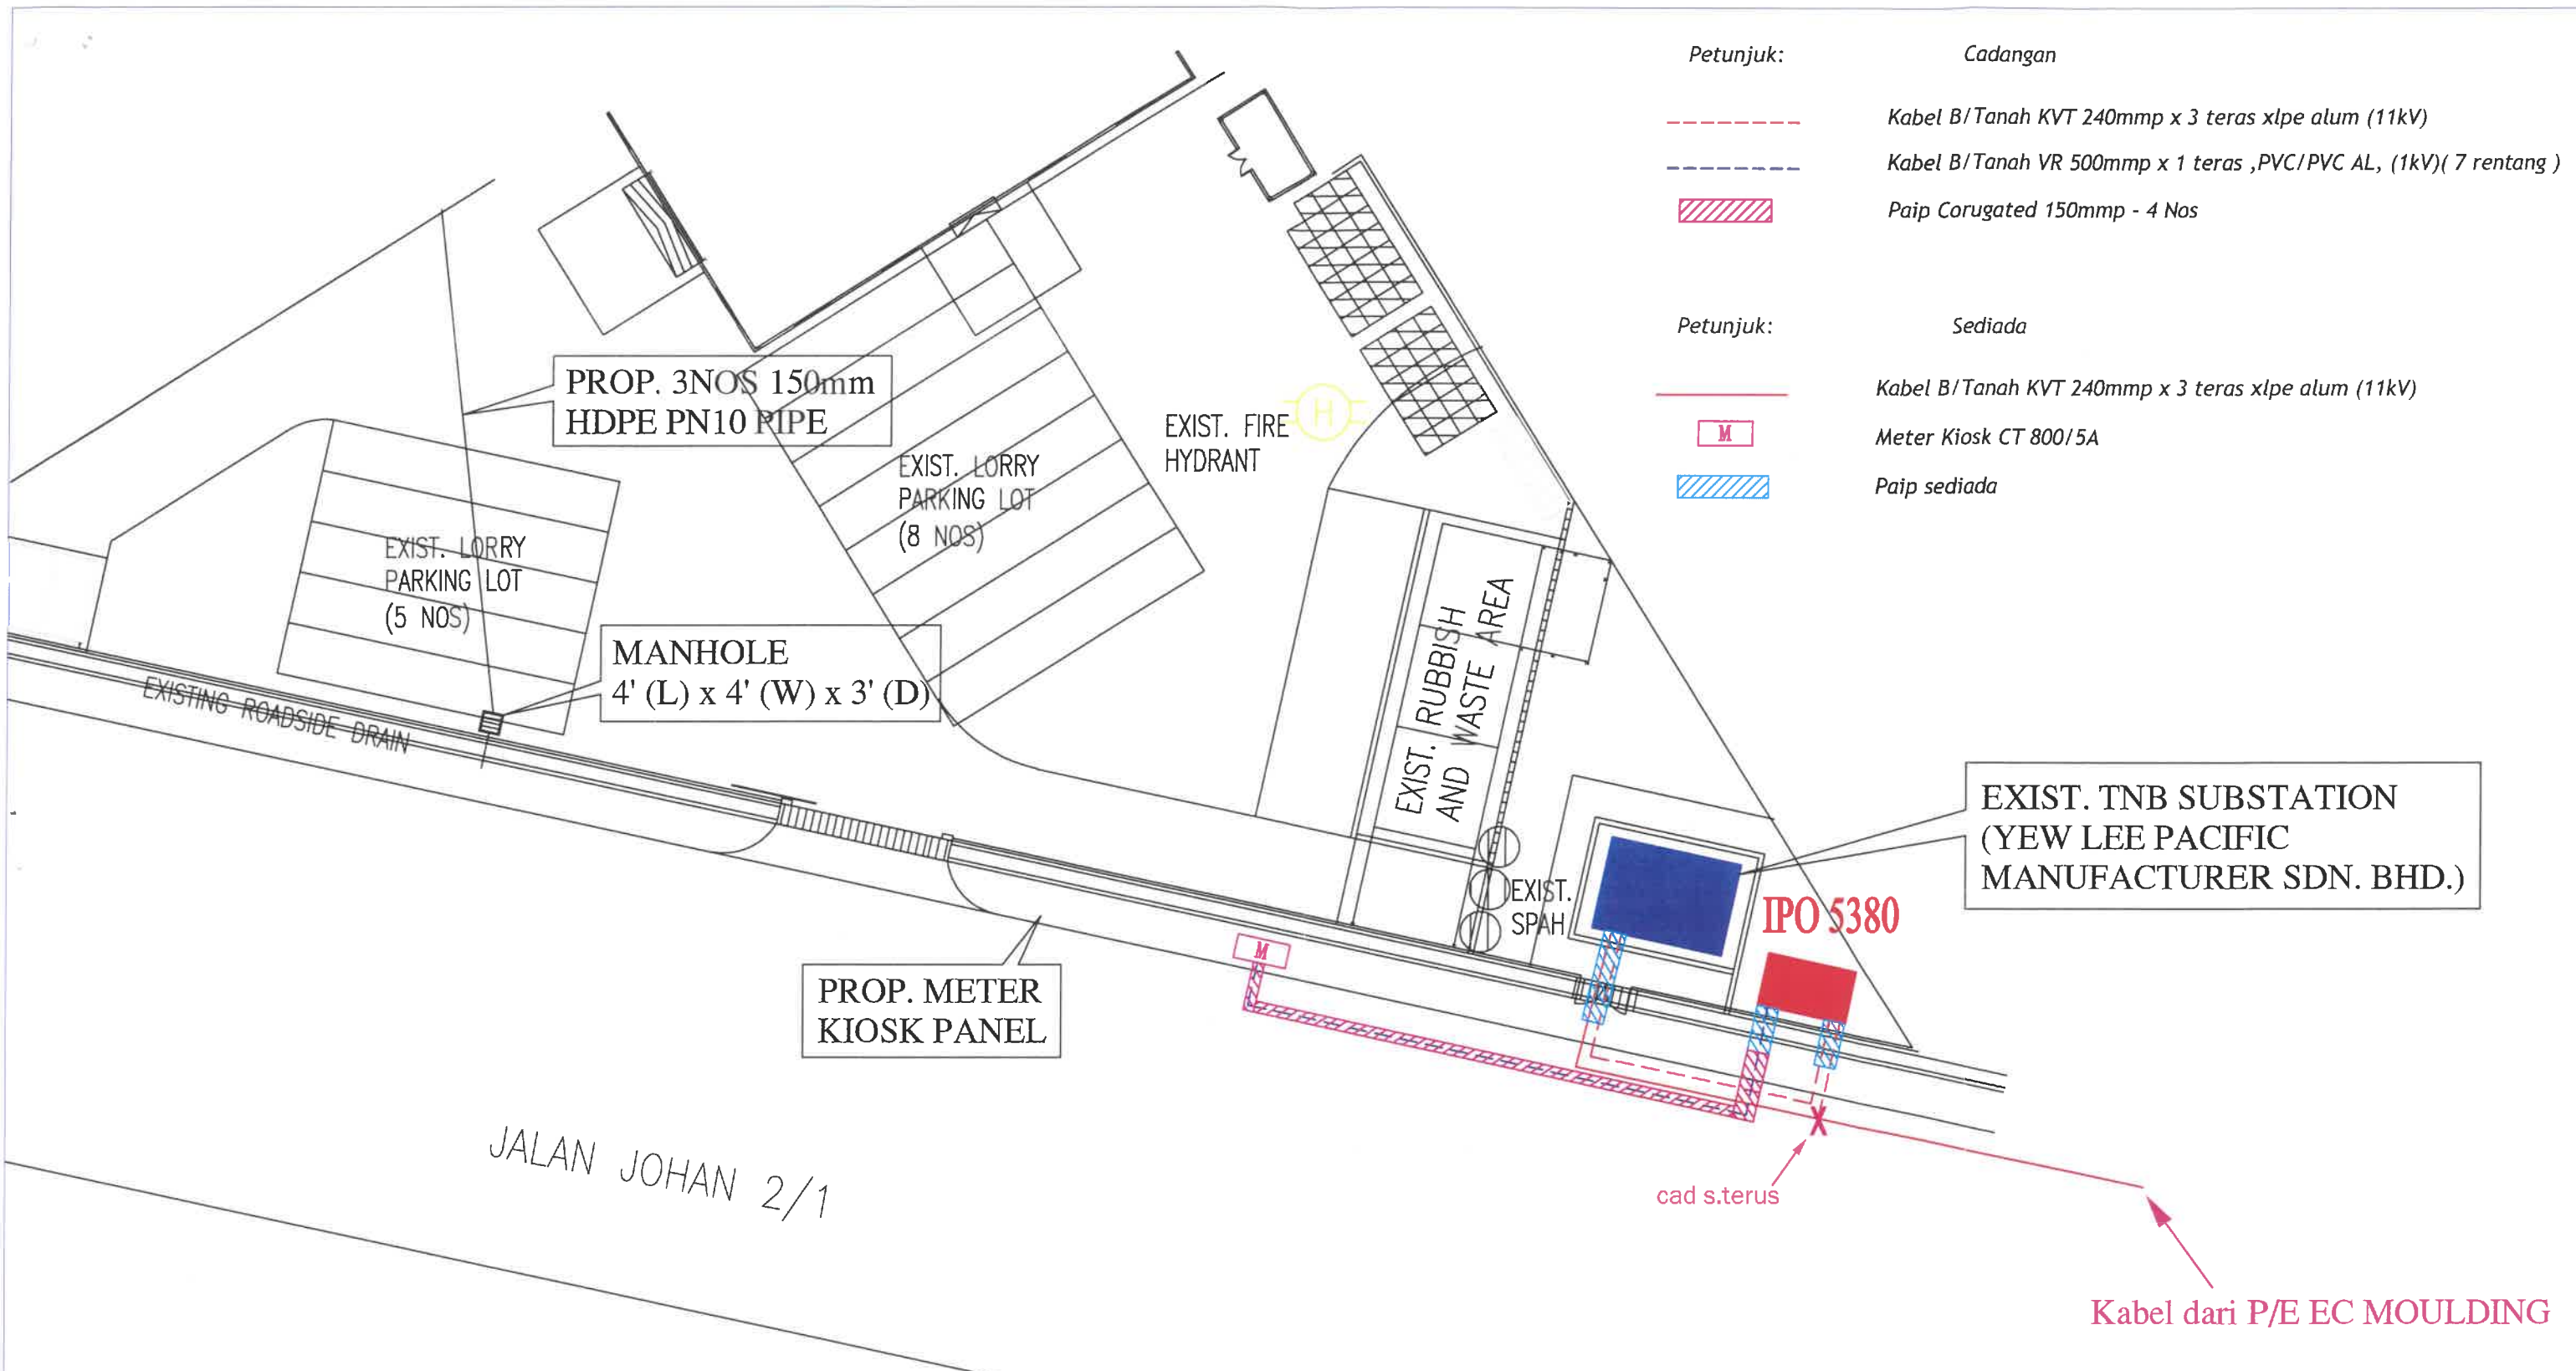

Raja Nurulhani Binti Raja Badiuzzaman
Jurutera Perancangan Bekalan 11kV & VR (Ipoh)
Asset Planning & Performance
Distribution Network Division, TNB

s.k  Perunding Sistem ETM

s.k Tetuan Yew Lee Pacific Manufacturer Sdn. Bhd.

Alamat surat menyurat : Jurutera Perancang Bekalan 11kV & VR (Ipoh), Asset Planning & Performance, Distribution Network Division, TNB
Tingkat 1, Wisma TNB, Jalan Lahat, 30200 Ipoh, Perak Darul Ridzuan. Tel: 05-208 8000 / Fax : 05-208 8035

UPL SUEMIF Majlis BI 9/14
MT Korten Jalan



- Petunjuk: Cadangan**
- - - - - Kabel B/Tanah KVT 240mm x 3 teras xlpe alum (11kV)
 - - - - - Kabel B/Tanah VR 500mm x 1 teras ,PVC/PVC AL, (1kV)(7 rentang)
 - ▨▨▨▨▨ Paip Corugated 150mm - 4 Nos

- Petunjuk: Sediada**
- — — — — Kabel B/Tanah KVT 240mm x 3 teras xlpe alum (11kV)
 - M Meter Kiosk CT 800/5A
 - ▨▨▨▨▨ Paip sediada

**EXIST. TNB SUBSTATION
(YEW LEE PACIFIC
MANUFACTURER SDN. BHD.)**

IPO 5380

Kabel dari P/E EC MOULDING



Kawasan : Daerah
No. Fail : IPO 5380

PERMOHONAN TAMBAHAN BEKALAN ELEKTRIK BAGI CADANGAN TAMBAHAN DAN PINDAAN KEPADA KILANG YANG SEDIADA DAN SATU BLOK PABAT 2 TINGKAT DI ATAS LOT 226180, JALAN JOHAN 2/1, KAWASAN PERINDUSTRIAN PENGKALAN II, PUSING, MUKIM SUNGAI TERAP, DAERAH KINTA, PERAK UNTUK TETUAN YEW LEE PACIFIC MANUFACTURER SDN. BHD. (NO. AKAUN: 220505240004)

ALL RIGHTS RESERVED
LUKISAN INI TIDAK BOLEH DIUBAHSUAI
TANPA KEBENARAN DARI JURUTERA
TENAGA NASIONAL BERHAD

Pindaan 05.04.2023	Dilukis : ARIFFUDDIN Disemak : SHUHALMI	Diluluskan : HANI Tarikh : 13.07.2023
No. Lukisan : C/PROH/PTAPAK/IPO 5380		