

**ENGR-5110-PSI**

Tarikh: 21hb Mac 2024

Rujukan Tuan:  
Rujukan Kami: TNB/DN/APP PERAK/IPO(2024)/IPO 5418/IZ (PBT)Kepada: Majlis Bandaraya Ipoh  
Jalan Sultan Abdul Jalil,  
Greentown, 30450 Ipoh,  
Perak Darul Ridzuan.Pejabat Jurutera Daerah  
Jabatan Kerja Raya Kinta,  
Jalan Charleton,  
30100 Ipoh.

**PERMOHONAN BEKALAN ELEKTRIK KE CADANGAN PEMBANGUNAN YANG MENDUNGHI : 4 UNIT KEDAI PEJABAT 4 TINGKAT (NO. 1, 2, 13 & 14) DAN 13 UNIT KEDAI PEJABAT 3 TINGKAT (NO. 3-12, 15-17) DI ATAS LOT 382826 DENGAN KELUASAN 3.146 EKAR, MUKIM HULU KINTA, DAERAH KINTA, PERAK DARUL RIDZUAN UNTUK TETUAN SINO LAND DEVELOPMENT SDN. BHD**

**- FASA 1: BEKALAN ELEKTRIK UNTUK 4 UNIT KEDAI PEJABAT 4 TINGKAT (NO. 1, 2, 13 & 14) DAN 10 UNIT KEDAI PEJABAT 3 TINGKAT (NO. 3-12)**

**-Pemakluman Izinlalu**

---

Dengan segala hormatnya perkara di atas adalah dirujuk.


2. Pihak kami sedang merancang untuk memberi bekalan elektrik ke projek di atas. Untuk makluman pihak tuan, laluan kabel akan melalui jalan seperti yang ditandakan di dalam pelan.
3. Bersama-sama ini dilampirkan pelan lakaran yang menunjukkan lokasi di mana kerja-kerja akan dilaksanakan bagi memudahkan semakan tuan. Adalah dimaklumkan bahawa pihak tuan hendaklah mengemukakan ulasan bertulis bagi permohonan izinlalu ini ke alamat seperti di bawah:

Jurutera Perancangan Bekalan 11kV & VR (Ipoh)  
Asset Planning & Performance,  
Distribution Network Division, TNB  
Tingkat 1, Wisma TNB Jalan Lahat  
30200, Ipoh, Perak

4. Kerjasama dan tindakan awal pihak tuan untuk memberi maklumbalas dalam perkara ini amatlah dihargai. Sebarang pertanyaan atau keterangan lanjut, sila hubungi pegawai kami Cik Raja Nurulhani Binti Raja Badiuzzaman di talian 05-2088000 sambungan 8043 / [nurulhani.badiuzzaman@tnb.com.my](mailto:nurulhani.badiuzzaman@tnb.com.my).

Sekian, terima kasih.

**"BETTER. BRIGHTER."**

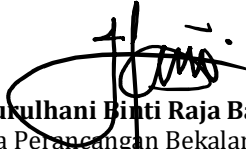

**Raja Nurulhani Binti Raja Badiuzzaman**  
Jurutera Perancangan Bekalan 11kV & VR (Ipoh)  
Asset Planning & Performance  
Distribution Network Division, TNB



s.k Primedge Consult.  
s.k Tetuan Sino Land Development Sdn. Bhd.

PKLN UTAMA NO.2

382827  
KOLAM

- Petunjuk: (Cadangan)
- - - - - Kabel B/Tanah KVT 240mmp x 3 teras xlpe alum (11kV)
  - X Potong & Sambung

PROPOSED TNB COMPACT SUB PRECAST (7x4m)

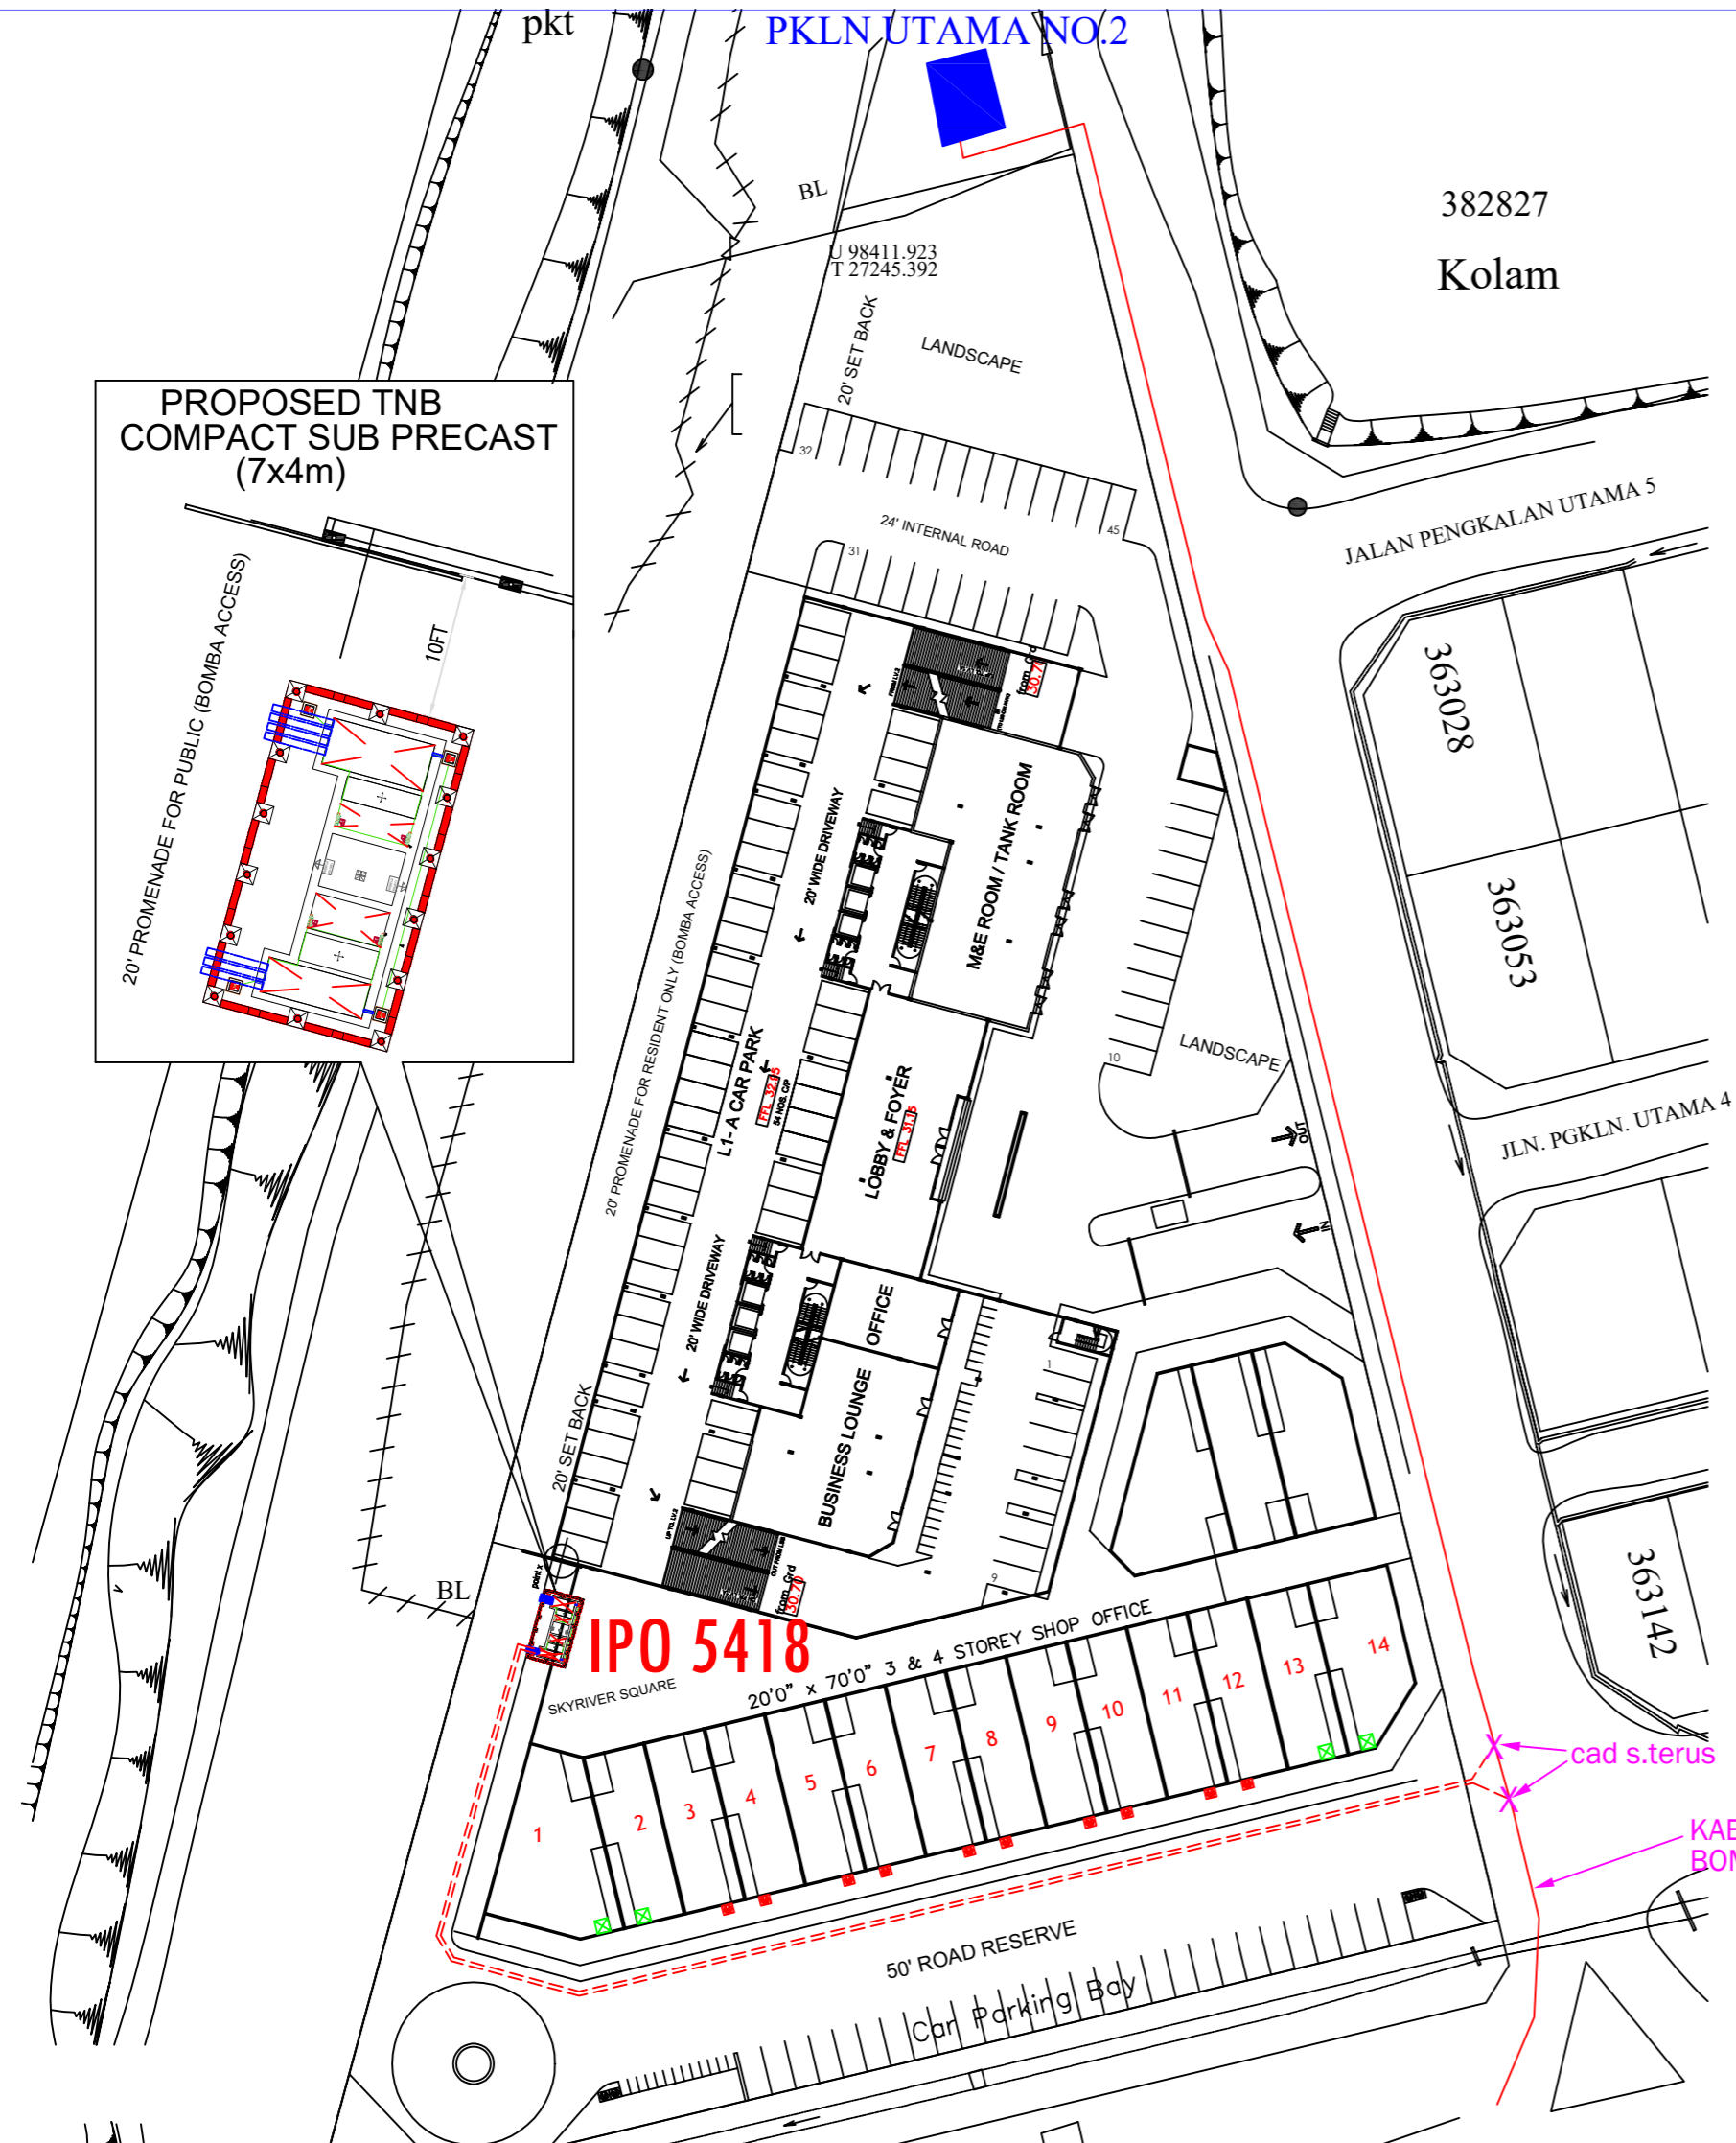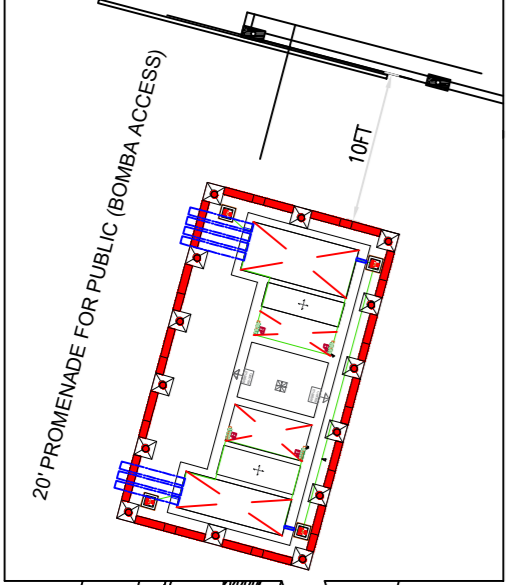

IPO 5418

cad s.terus  
KABEL KE P/E BALAI BOMBA PENGKALAN




Kawasan : Daerah  
No. Fail : IPO 5418

PERMOHONAN BEKALAN ELEKTRIK KE CADANGAN PEMBANGUNAN YANG MENGANDUNGI : 4 UNIT KEDAI PEMBAT 4 TINGKAT (NO. 1, 2, 13 & 14) DAN 13 UNIT KEDAI PEMBAT 3 TINGKAT (NO. 3-12, 15-17) DI ADAS LOT 382826 DENGAN KELUASAN 3.146 EKAR, MUKIM HULU KINTA, DAERAH KINTA, PERAK DARUL RIJAZHUN UNTUK TETUAN SMO LAND DEVELOPMENT SDN. BHD. FASA 1: BEKALAN ELEKTRIK UNTUK 4 UNIT KEDAI PEMBAT 4 TINGKAT (NO. 1, 2, 13 & 14) DAN 10 UNIT KEDAI PEMBAT 3 TINGKAT (NO. 3-12)

ALL RIGHTS RESERVED  
LUKISAN INI TIDAK BOLEH DIUBAHSUAI TANPA KEBENARAN DARI JURUTERA TENAGA NASIONAL BERHAD

Pindaan	Dilukis : ARIFFUDDIN	Diluluskan : HANI
	Disemak : SHUHALMI	Tarikh : 12.03.2024
No. Lukisan :	C/IPOH/PTAPAK/IPO 5418	

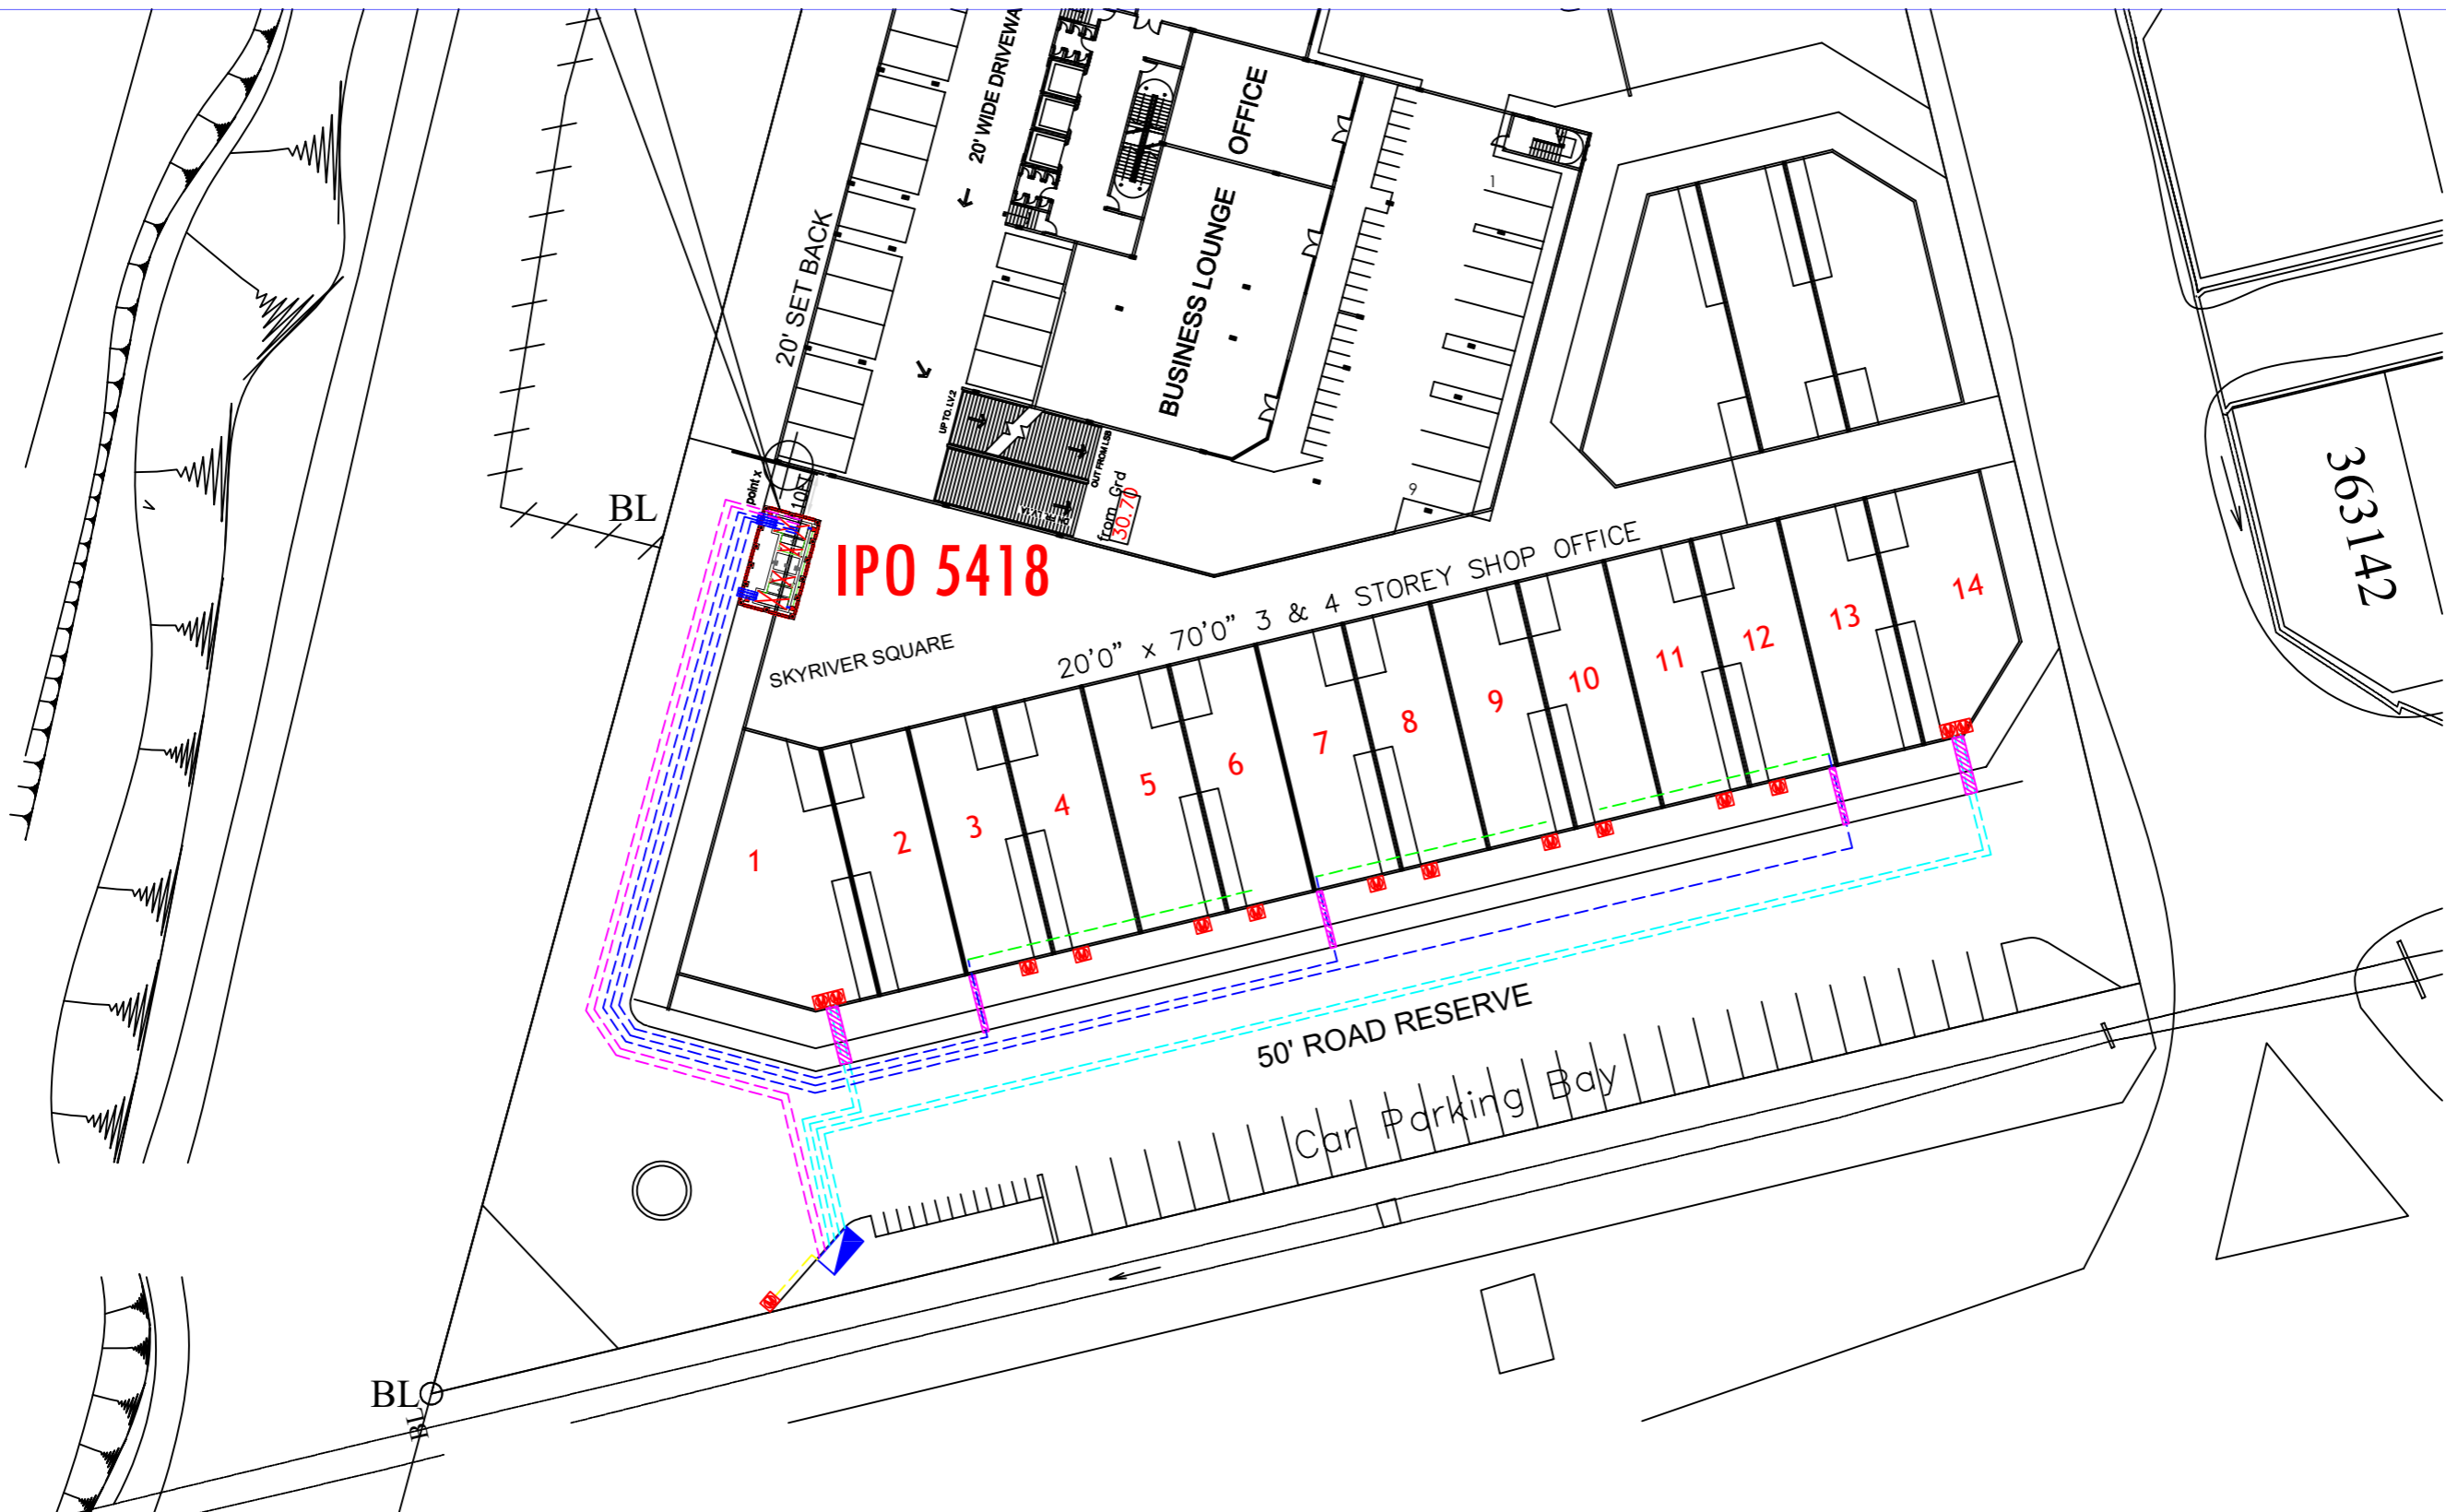

Petunjuk: (Cadangan)

- Kabel B/Tanah VR 300mmp x 4 teras xlpe alum (1kV)(2 Rentang)
- Kabel B/Tanah VR 185mmp x 4 teras xlpe alum (1kV)
- Kabel B/Tanah VR 120mmp x 4 teras xlpe alum (1kV)
- Kabel B/Tanah VR 25mmp x 4 teras xlpe alum (1kV)
- Sesalur Kaki Lima VR ABC 3x95+70+16mmp
- P/Pembekal 800A

Petunjuk: (Sediada)

  Paip disediakan oleh pemaju

ALL RIGHTS RESERVED  
LUKISAN INI TIDAK BOLEH DIUBAHSUAI  
TANPA KEBENARAN DARI JURUTERA  
TENAGA NASIONAL BERHAD



Kawasan	Daerah
No. Fail :	IPO 5418

PERMOHONAN BEKALAN ELEKTRIK KE CADANGAN PEMBANGUNAN YANG  
MENGANDUNGI : 4 UNIT KEDAI PEJAMBAT 4 TINGKAT (NO. 1, 2, 13 & 14)  
DAN 13 UNIT KEDAI PEJAMBAT 3 TINGKAT (NO. 3-12, 15-17) DI ADAS LOT  
362826 DENGAN KELUSASAN 3.146 EKAR, MUKIM HULU KINTA, DAERAH KINTA,  
PERAK DARUL RIDZUAN UNTUK TETUAN SINO LAND DEVELOPMENT SDN. BHD.  
FASA 1: BEKALAN ELEKTRIK UNTUK 4 UNIT KEDAI PEJAMBAT 4 TINGKAT (NO.  
1, 2, 13 & 14) DAN 10 UNIT KEDAI PEJAMBAT 3 TINGKAT (NO. 3-12)

Pindaan	Dilukis : ARIFFUDDIN	Diluluskan : HANI
	Disemak : SHUHALMI	Tarikh : 12.03.2024
No. Lukisan :	C/IPOH/PTAPAK/IPO 5418	