


# PLAN TAPAK KESELURUHAN

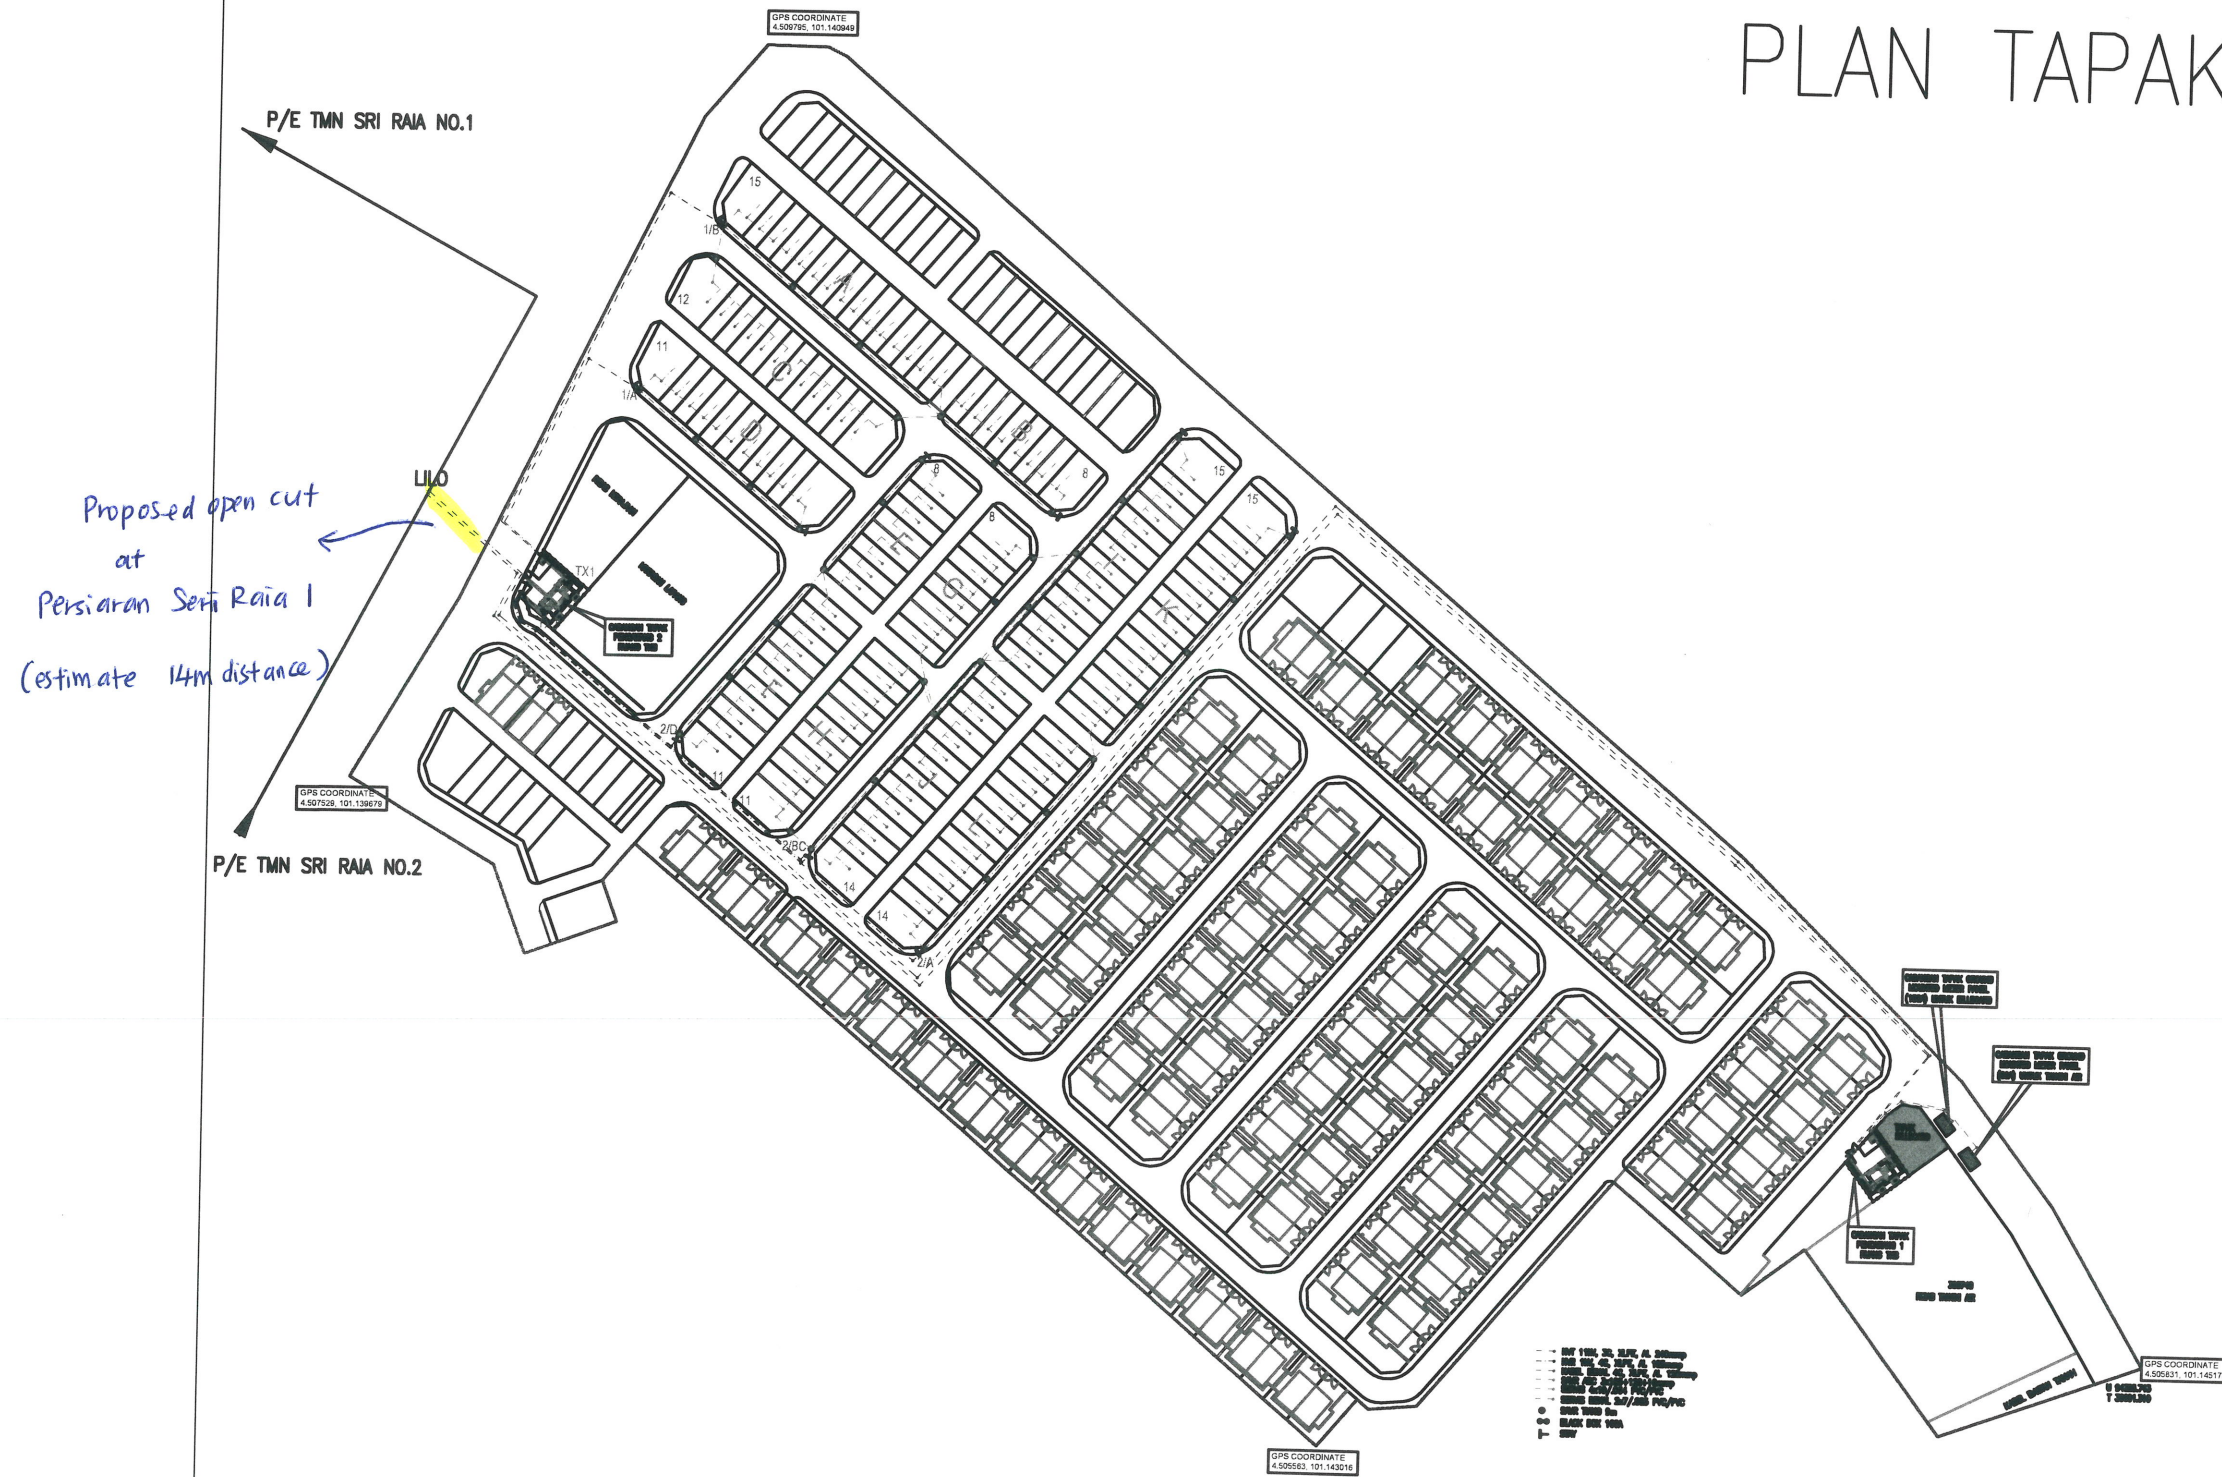

 <b>TENAGA NASIONAL BERHAD</b>	
Kawasan	Daerah
No. Fail :	IPO-5555
PERMOHONAN BEKALAN ELEKTRIK KE CADANGAN SKIM PERUMAHAN BERFASA: - FASA 1 - 138 UNIT RUMAH TERES 1 TINGKAT (LOT 333729 - LOT 333841 & LOT 333846 - LOT 333870) DAN 1 UNIT PENCAWANG ELEKTRIK (LOT 333889). FASA 2 - 144 RUMAH BERKEMBAR 1 TINGKAT (LOT 310379 - LOT 310454 & LOT 310458 - LOT 310525) DAN 1 UNIT PENCAWANG ELEKTRIK (PLOT 2). FASA 3 - 29 UNIT RUMAH BERKEMBAR 1 TINGKAT (LOT 310526 - LOT 310553 & LOT 333887) DI JALAN GOPENG, MUKIM SUNGAI RAYA, DAERAH KINTA, PERAK UNTUK TETUAN KERIS PROPERTIES SDN. BHD. (FASA 1 : 142 UNIT RUMAH TERES 1 TINGKAT (LOT 333729 - LOT 333870) DAN TANGKI AIR)	
Pindaan	Dilukis : SHAHRUL
	Diluluskan : PRAVINJIT
	Disemak : SHUHALMI
	Tarikh : 14.5.2026
No. Lukisan :	C/IPOH/PTAPAK/IPO-5555

ALL RIGHTS RESERVED  
 LUKISAN INI TIDAK BOLEH DIUBAHSUAI  
 TANPA KEBENARAN DARI JURUTERA  
 TENAGA NASIONAL BERHAD