



4.258590 103.435833




4.253737 103.435482

③ 4.258497 103.435911

④ 4.254279 103.435754

⑤ 4.253732 103.435510

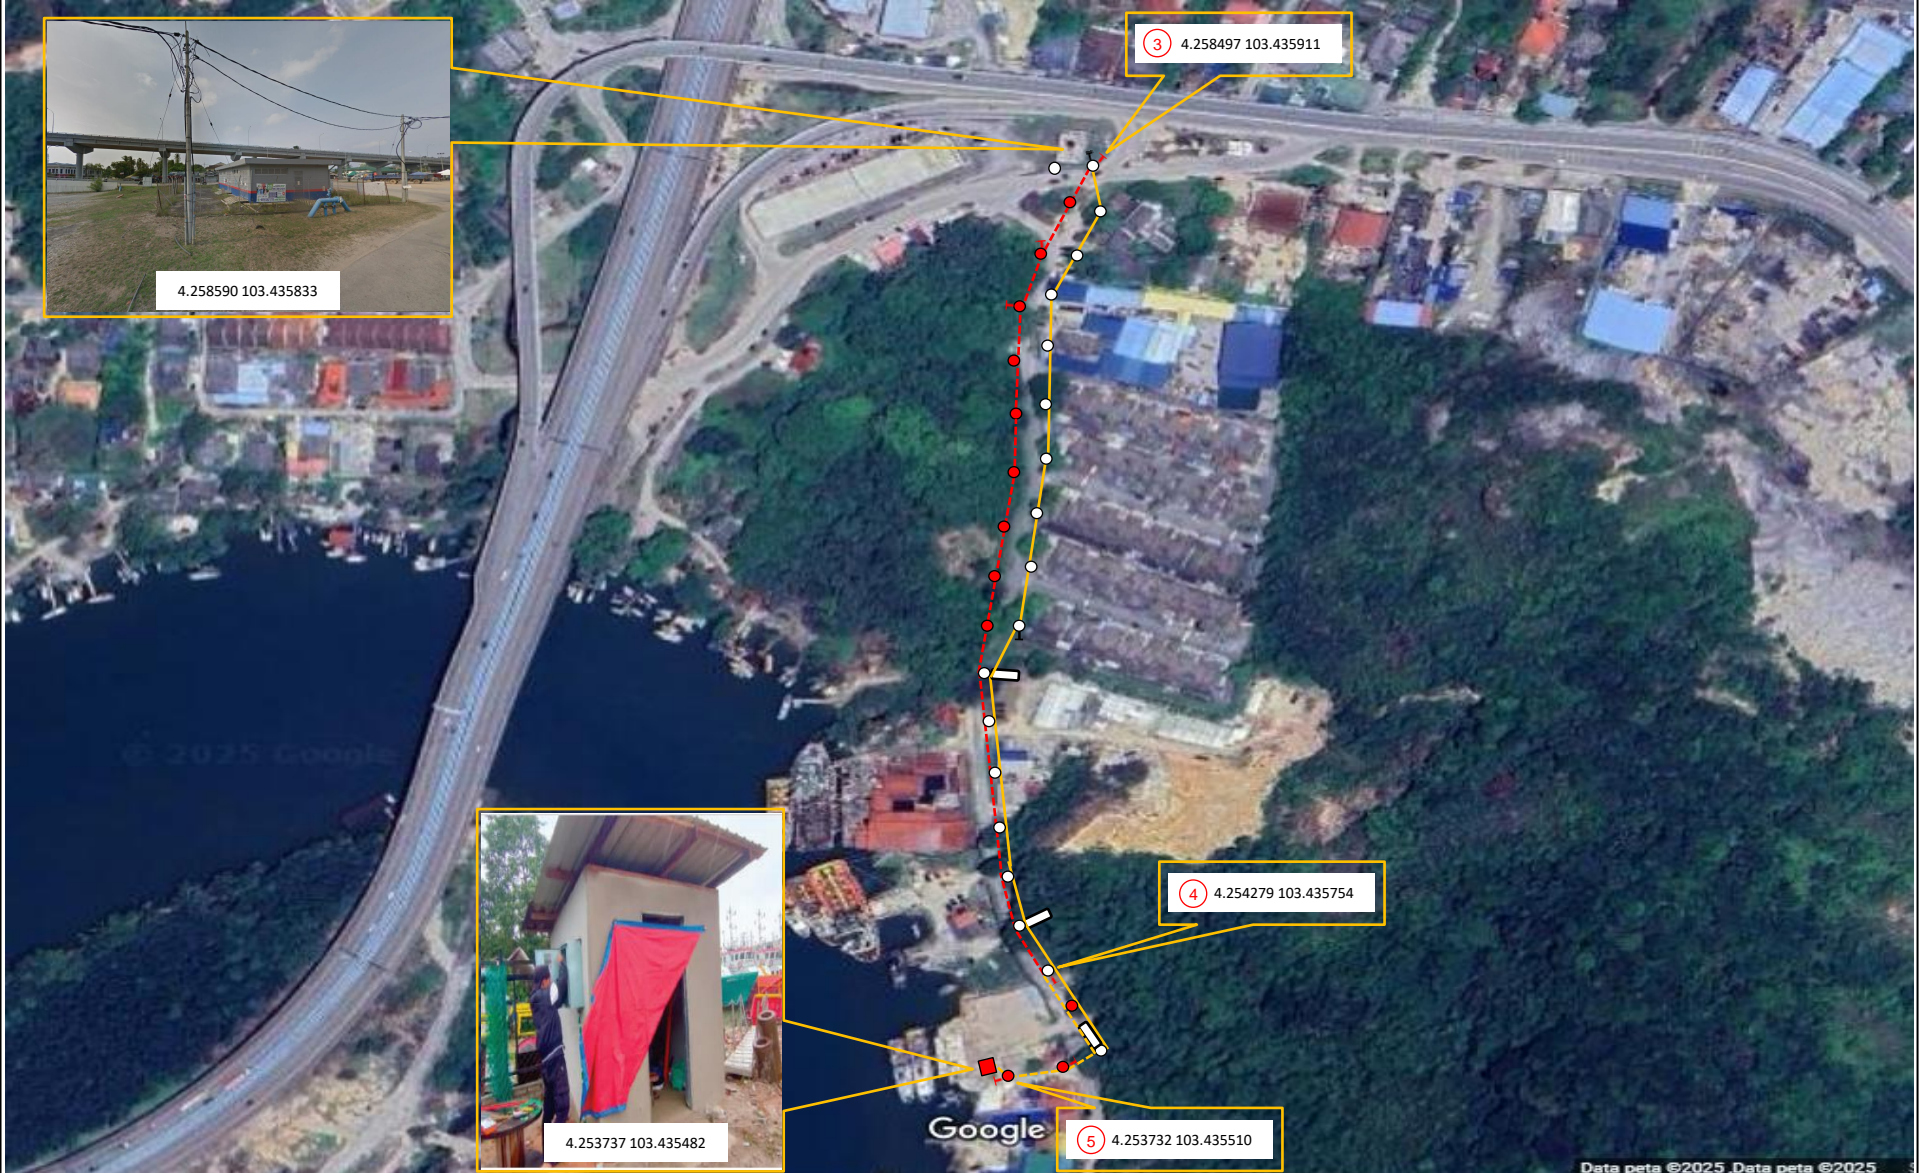

PETUNJUK:



S/Ada Talain Talian ABC 3x95+70+16mmp



S/Ada Tiang Konkrit



③ - ④ Cadangan Talian ABC 3x185+120+16mmp (477m)



④ - ⑤ Cadangan Talian ABC 3x95+70+16mmp (150m)



Cadangan Tiang 9.0M




Cadangan Umbang

TARIKH :	24.02.2025
NO. LUKISAN:	SN : 110009041173
DILUKIS OLEH :	MOHD ELMY
DISEMAK OLEH :	UBAIDILLAH HILMI
DILULUSKAN OLEH :	<i>Nurzaikha</i> Nurzaikha Mohd Azman Jurutera Asset Planning LV Subzone T3 - Kem, Kte, Dun, AMBS Distribution Network TENAGA NASIONAL BERHAD
DILULUSKAN OLEH :	NURZAIKHA BINTI MOHD AZMAN



NEGERI : TERENGGANU DAERAH : KEMAMAN

PERMOHONAN BEKALAN BARU 3 FASA 100AMP O/H
CADANGAN TALIAN BARU ABC 3x185+120+16MMP
DAN ABC 3x95+70+16MMP MELIBATKAN 12 BATANG
KONKRIT 9.0M (2.0 KN) DI PT 10898, JETI, JALAN
TERENGGANU, BKT KUANG, KEMAMAN.

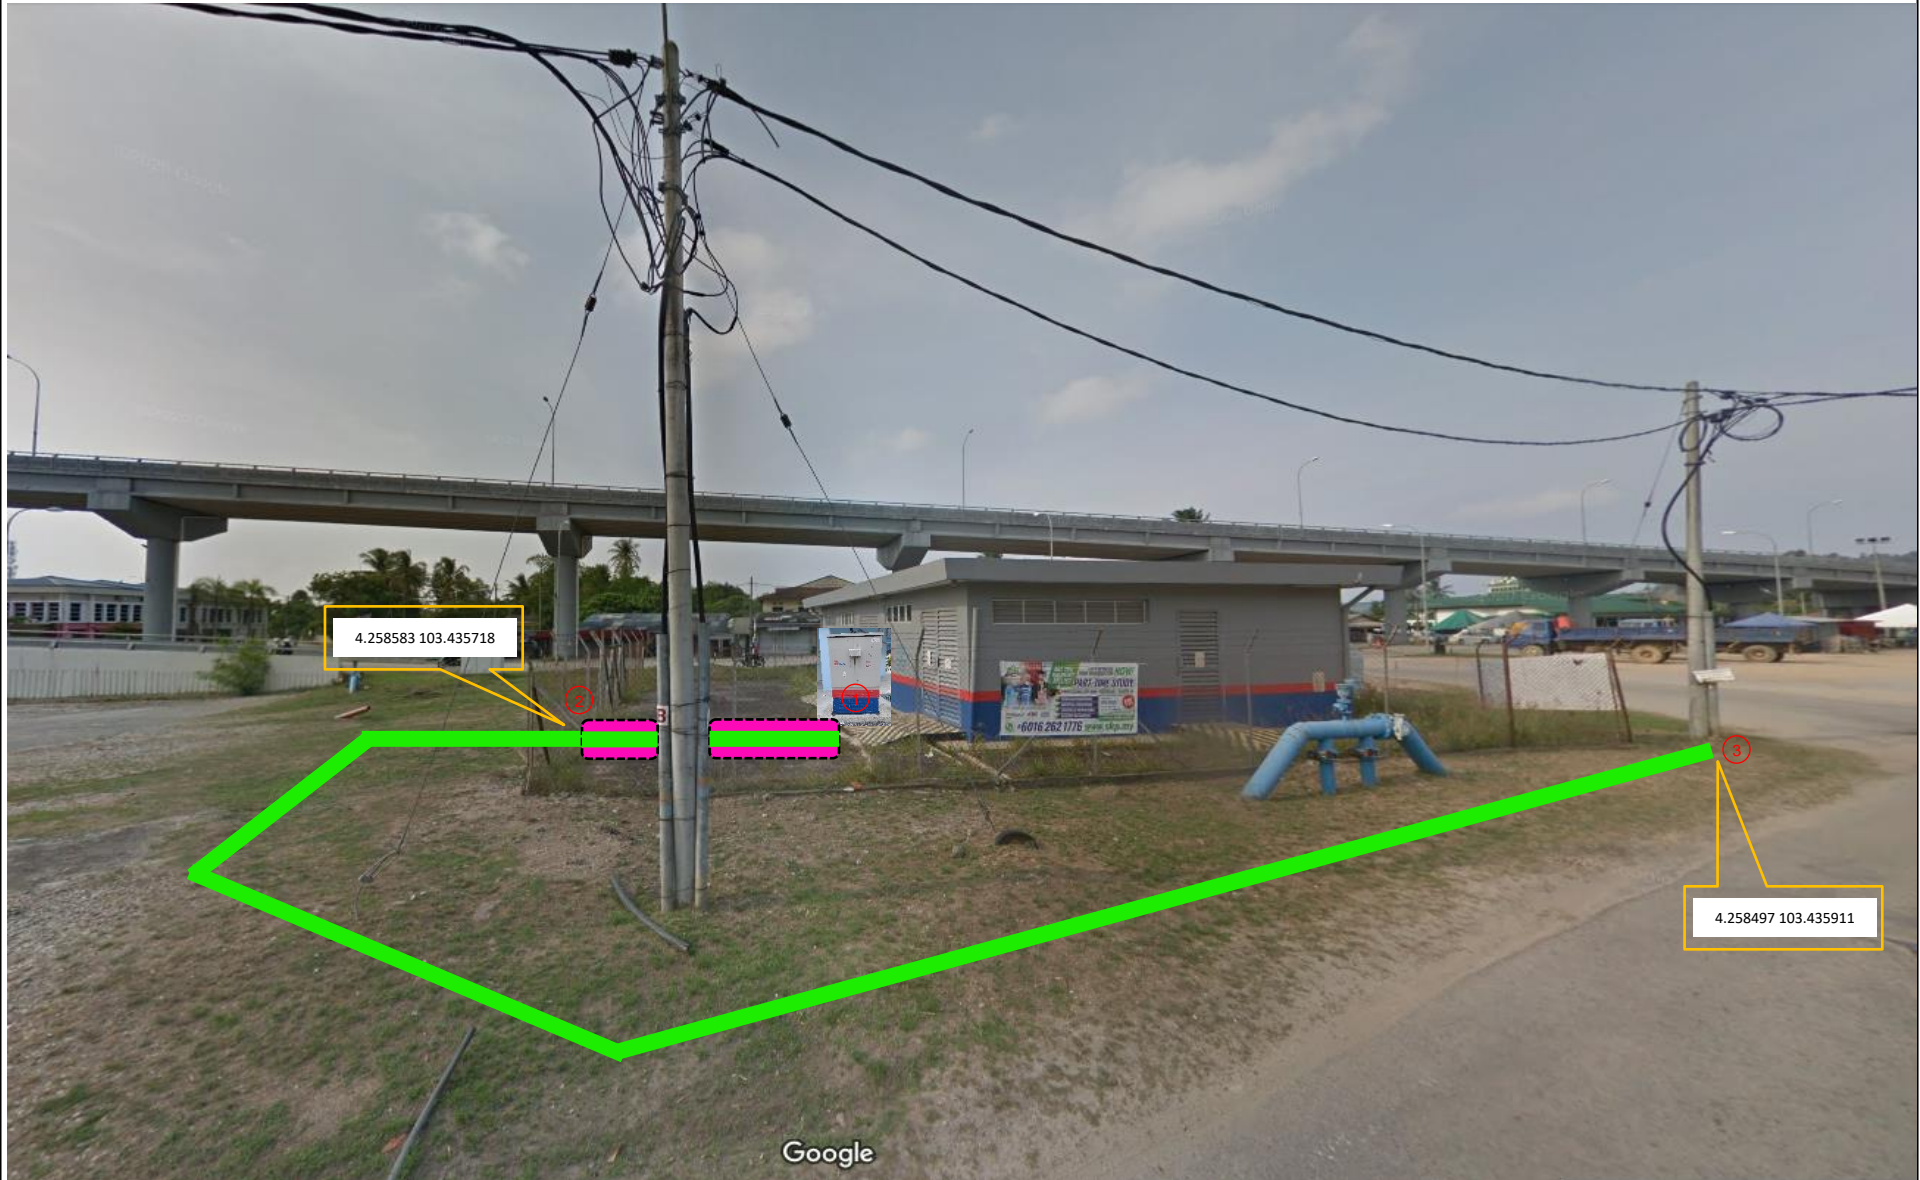

4.258583 103.435718

4.258497 103.435911

Google

PETUNJUK:



① - ②

Cadangan Kabel XLPE 4Cx185mmp (Dalam Pencawang 5m)



② - ③

Cadangan Kabel XLPE 4Cx185mmp (Korekan Tanah 39m)

TARIKH :	24.02.2025
NO. LUKISAN:	SN : 110009041173
DILUKIS OLEH :	MOHD ELMY
DISEMAK OLEH :	UBAIDILLAH HILMI
DILULUSKAN OLEH :	<i>Nurzaikha</i> Nurzaikha Mohd Azman Jurutera Asset Planning LV Subzone T3 - Kem, Kte, Dun, AMBS Distribution Network TENAGA NASIONAL BERHAD
DILULUSKAN OLEH :	NURZAIKHA BINTI MOHD AZMAN



NEGERI : TERENGGANU DAERAH : KEMAMAN

PERMOHONAN BEKALAN BARU 3 FASA 100AMP O/H
CADANGAN TALIAN BARU ABC 3x185+120+16MMP
DAN ABC 3x95+70+16MMP MELIBATKAN 12 BATANG
KONKRIT 9.0M (2.0 KN) DI PT 10898, JETI, JALAN
TERENGGANU, BKT KUANG, KEMAMAN.