



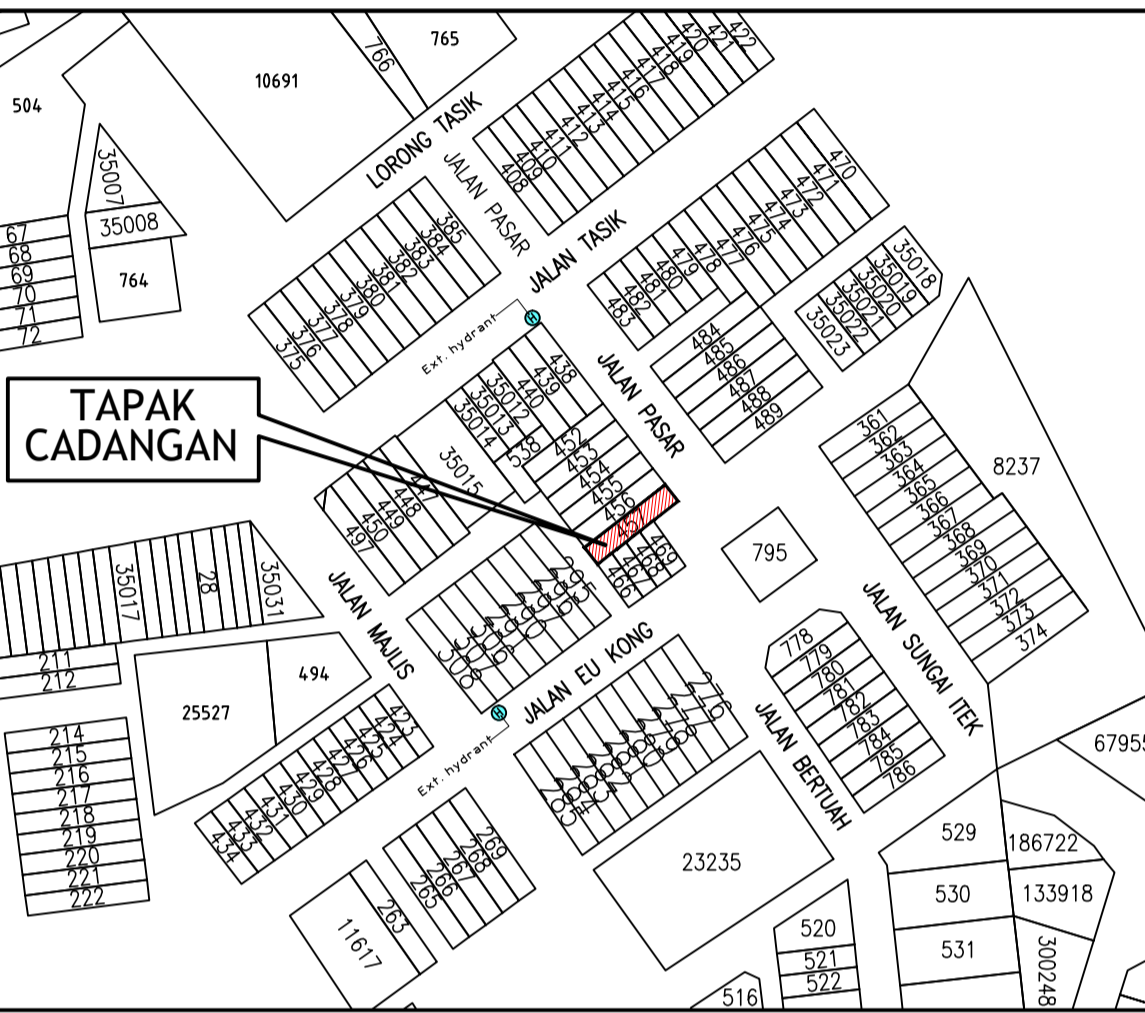

PELAN TAPAK
 SKALA 1 : 750
 BANDAR GOPENG
 DAERAH KAMPAR,
 SYIT PIWAI : 681

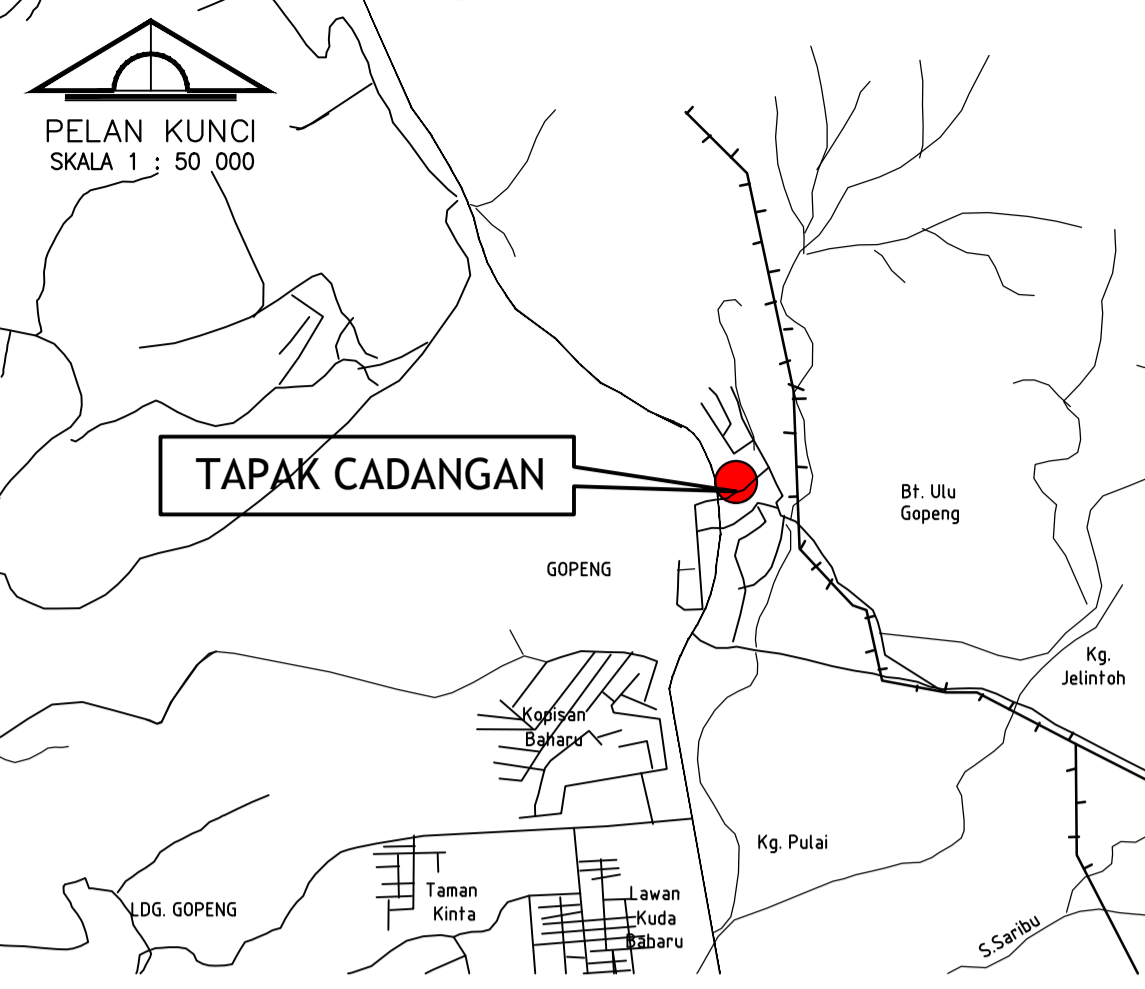

PELAN LOKASI
 SKALA 1 : 5,000

NO. FAIL (KEGUNAAN PEJABAT) :

COP KELULUSAN (KEGUNAAN PEJABAT)

PROJEK
 PERMOHONAN KEBENARAN MERANCANG &
 PELAN BANGUNAN SECARA SERENTAK BAGI
 CADANGAN PINDAAN DAN TAMBAHAN
 KEPADA KEDAI 2-TINGKAT YANG SEDIA ADA
 DI-ATAS LOT 457 (PREMIS NO.12),
 JALAN PASAR, BANDAR GOPENG,
 DAERAH KAMPAR, PERAK DARUL
 RIDZUAN.
 UNTUK :-
 ENCIK LEE CHOO SEONG @ LEE CHO SENG, DAN
 ENCIK LEE CHO MUN

TANDATANGAN PEMILIK TANAH

ENCIK LEE CHOO SEONG @ LEE CHO SENG
 (NO. K/P : 441006-08-5337)
 NO.69, LALUAN PINJI WANI,
 TAMAN PINJI WANI, 31650 IPOH,
 PERAK DARUL EHSAN.

TANDATANGAN PEMILIK TANAH

ENCIK LEE CHO MUN
 (NO. K/P : 500915-08-5411)
 NO.47, JALAN USJ 6/30,
 47610 SUBANG JAYA,
 SELANGOR DARUL EHSAN.

TAJUK LUKISAN

PELAN TAPAK
 PELAN LOKASI
 PELAN KUNCI

TANDATANGAN ARKITEK

Saya memperakui bahawa detail-detail dalam pelan-pelan adalah menurut
 kehendak Undang-undang Bangunan Seragam 1988 dan saya setuju
 terima tanggungjawab penuh dengan sewajarnya



Az-Husn Kar-Kem
 ARKITEK
 No. Pendaftaran LAM : AH 136



ARKITEK REKARKEN
 NO.22A, Lintasan Perajurit 6,
 Taman Ipoh Timur,
 31400 Ipoh, Perak Darul Ridzuan

DISEDIAKAN OLEH :	AMMAR
DISEMAK OLEH :	HENRY
TARIKH :	JAN 2024
SKALA :	TERCATIT
NO. LUKISAN	NO. SYIT
RK / RIT / S/O / 01 / 24 / PB	1 / 3