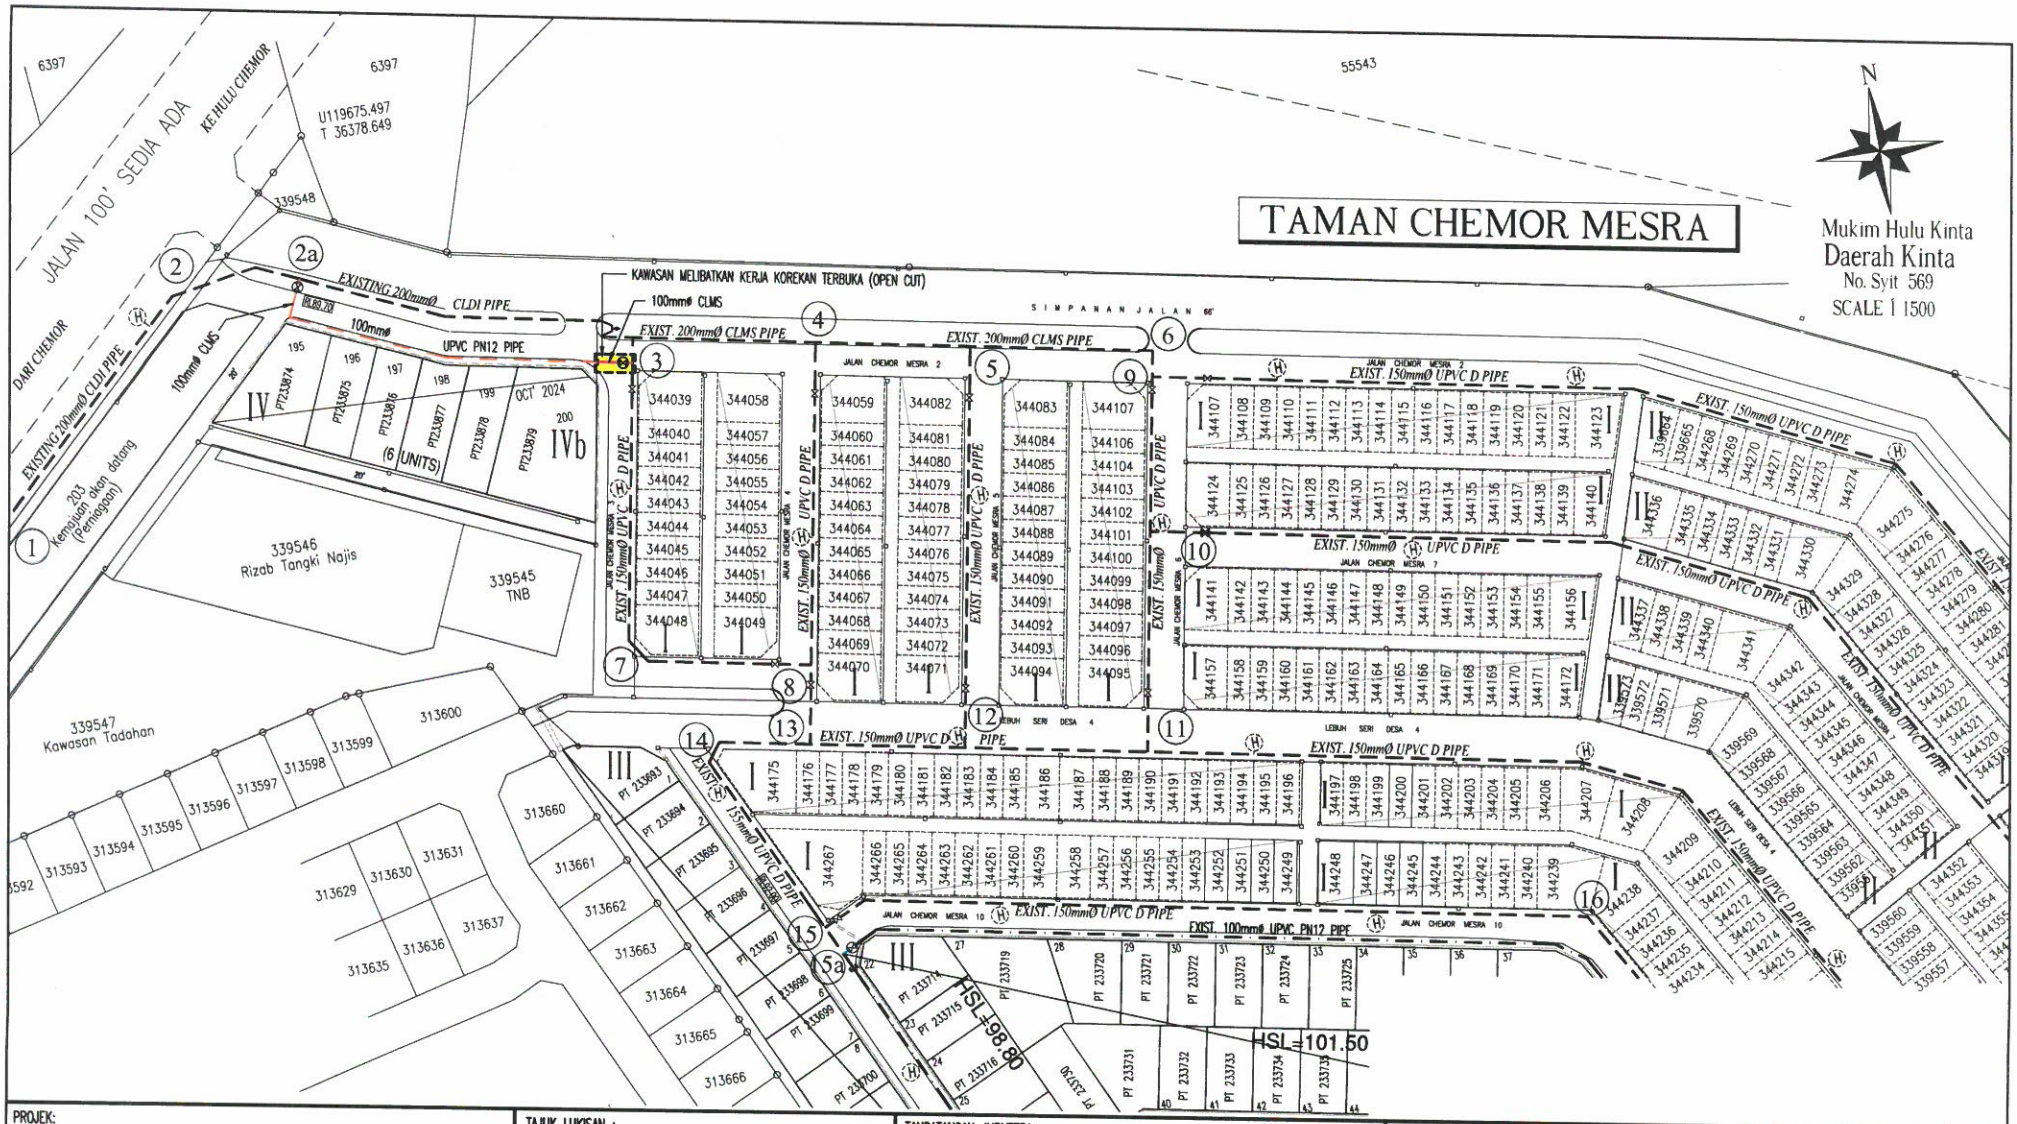

PROJEK:

CADANGAN PINDAAN PELAN RETIKULASI AIR YANG TELAH DILULUSKAN [BIL.(4)dlm LAP 4/1-863], BAGI SKIM PERUMAHAN KOS RENDAH (RUMAH SELESA) DI BAWAH PROGRAM KHAS (CRASH PROGRAM) SWASTA DI ATAS LOT 6393, 33996, 52987, 49999 DAN 52988, MUKIM ULU KINTA, DAERAH KINTA, PERAK DARUL RIDZUAN UNTUK TETUAN MEMORI SALJU SDN. BHD. (TAMAN CHEMOR MESRA)

TAJUK LUKISAN :

PELAN SUSUNATUR RETIKULASI AIR

TANDATANGAN JURUTERA

PROFESSIONAL ENGINEER
WITH PRACTISING CERTIFICATE
CIVIL
Ir. TAN SWEE JOO
C16482
MALAYSIA

LT CONSULTANCY
CIVIL & STRUCTURAL CONSULTING ENGINEERS
NO. 38, JALAN SARMUKH, TAMAN CHATEAU,
30250 IPOH, PERAK DARUL RIDZUAN.
TEL: 05-2436035 EMAIL: ltgoh88@gmail.com

DILUKIS OLEH :	SEKIL : 1 : 1500
DISEMAK OLEH :	TARIKH : OCTOBER 2024
DIREKABENTUK OLEH :	DILULUSKAN OLEH :

NO. LUKISAN : (RD-CUT) W/LTG 1239/11/MS/1/1