


01 PELAN PENANDAAN LOKASI : USP MC2021 FTTH (WTI) KG JERONG SEBERANG MARANG

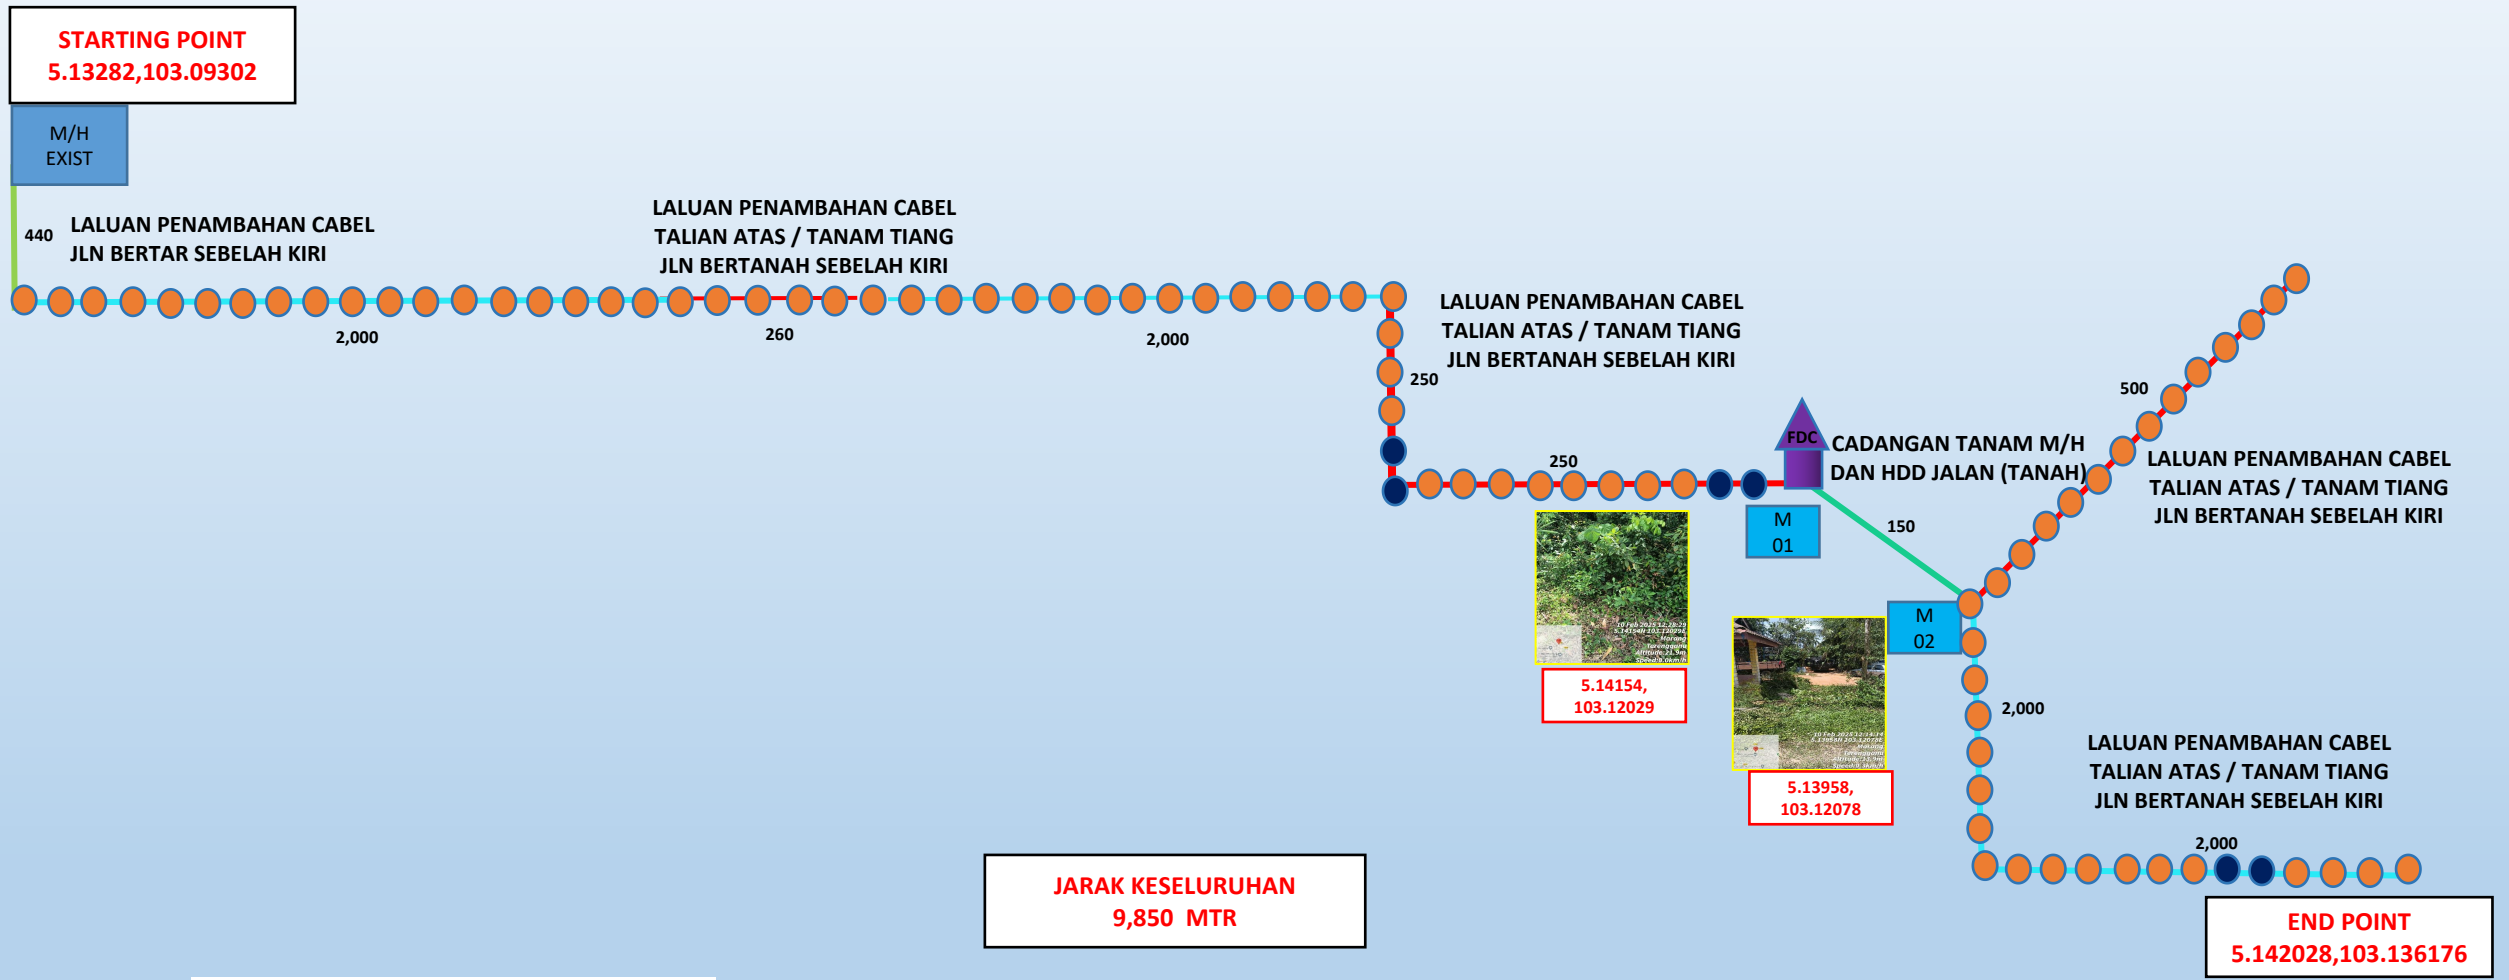

- CADANGAN PENAMBAHAN CABLE 24C UG -440M
- CADANGAN HDD - 150M
- CADANGAN PENAMBAHAN CABLE 24C O/H -8,000M
- CADANGAN PENAMBAHAN CABLE 12C O/H - 1,260M
- MANHOLE JRC7 - 2 EACH
- MANHOLE EXISTING
- POLE CONCRETE 7.5 M (83 EACH)
- POLE CONCRETE 9M (6)

KELUARAN PERTAMA			
TARIKH	03.03.2025	NEGERI : TERENGGANU	DAERAH : WTI
DILUKIS OLEH	AZIMAT TELCO SDN BHD	TAJUK : USP MC2021 FTTH (WTI) KG JERONG SEBERANG MARANG	
DILULUSKAN OLEH		NO. LUKISAN : AZIMAT04	SKALA

MOHD NOR RIZUAN BIN ZAKARIA
 AZIMAT TELCO SDN BHD
 18240, Kampung Gong Pak Mahon,
 Jalan 2/4, Asempa 21100 Kuala Terengganu,
 090622828 & 090622828