01 PELAN PENANDAAN LOKASI : USP MC2021 FTTH (WTI) KG JERONG SEBERANG MARANG

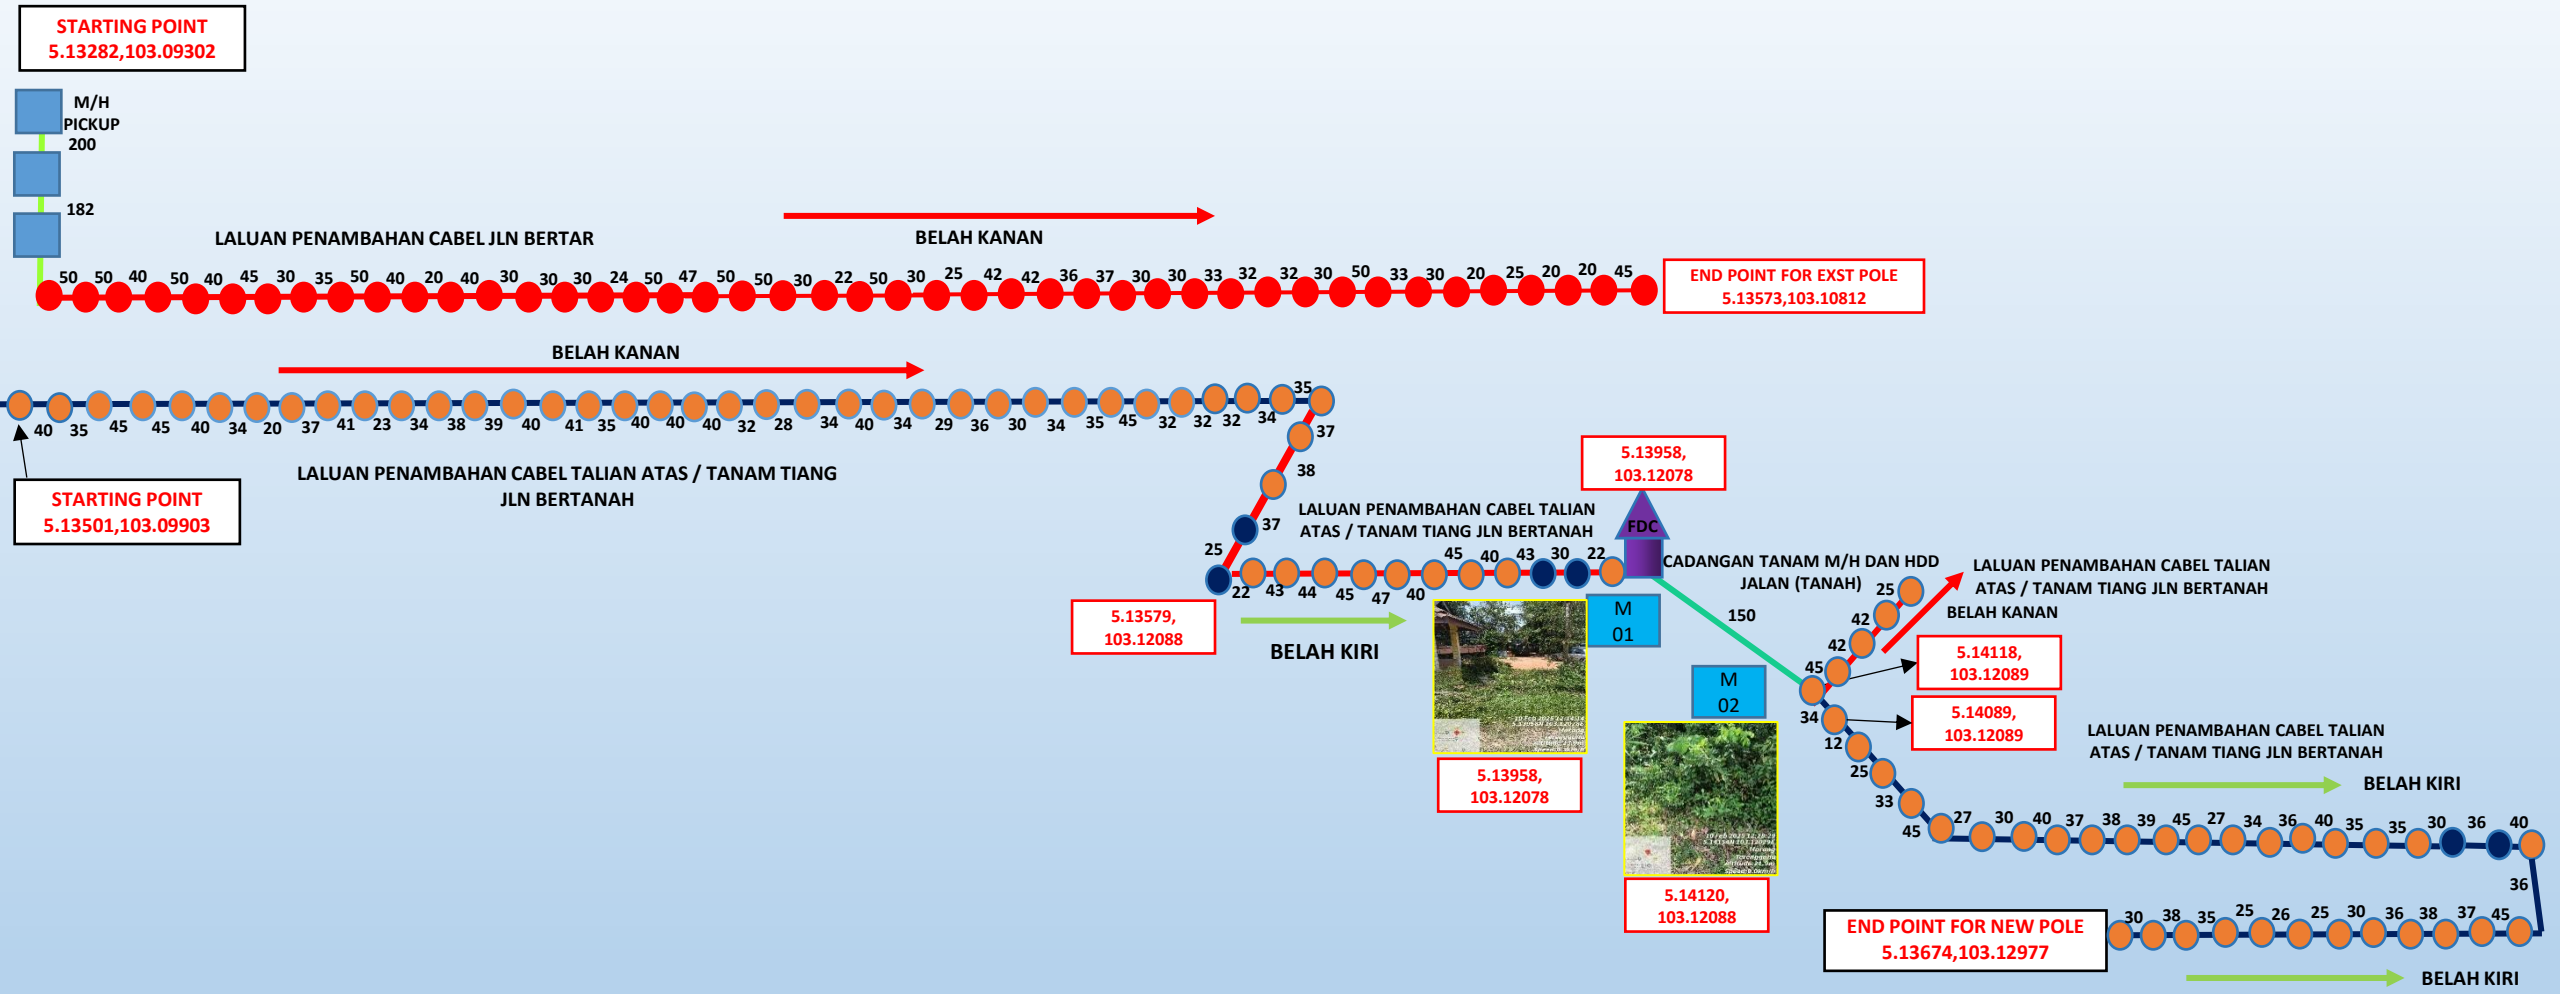

POLE EXISTING (44)
CADANGAN PENAMBAHAN CABLE 24C UG -382M
CADANGAN HDD - 150M
CADANGAN PENAMBAHAN CABLE 24C O/H -2,366 M
CADANGAN PENAMBAHAN CABLE 12C O/H -2,277 M
MANHOLE JRC7 - 2 EACH
MANHOLE EXISTING
POLE CONCRETE 7.5 M (83 EACH)
POLE CONRETE 9M (6)

JARAK KESELURUHAN
5,175 MTR

KELUARAN PERTAMA	
TARIKH	03.03.2025
DILUKIS OLEH	AZIMAT TELCO SDN BHD
DILULUSKAN OLEH	MOHD NOR RIZUAN BIN ZAKARIA Pengurus Projek AZIMAT TELCO SDN. BHD. 1629-D, Kampung Gong Pak Mashi, Jalan Pang Alam, 21100 Kuala Terengganu.

TELEKOM MALAYSIA BERHAD

NEGERI : TERENGGANU	DAERAH : WTI

TAJUK : USP MC2021 FTTH (WTI) KG JERONG SEBERANG MARANG

NO. LUKISAN : AZIMAT04	SKALA