


PELAN KABEL LV

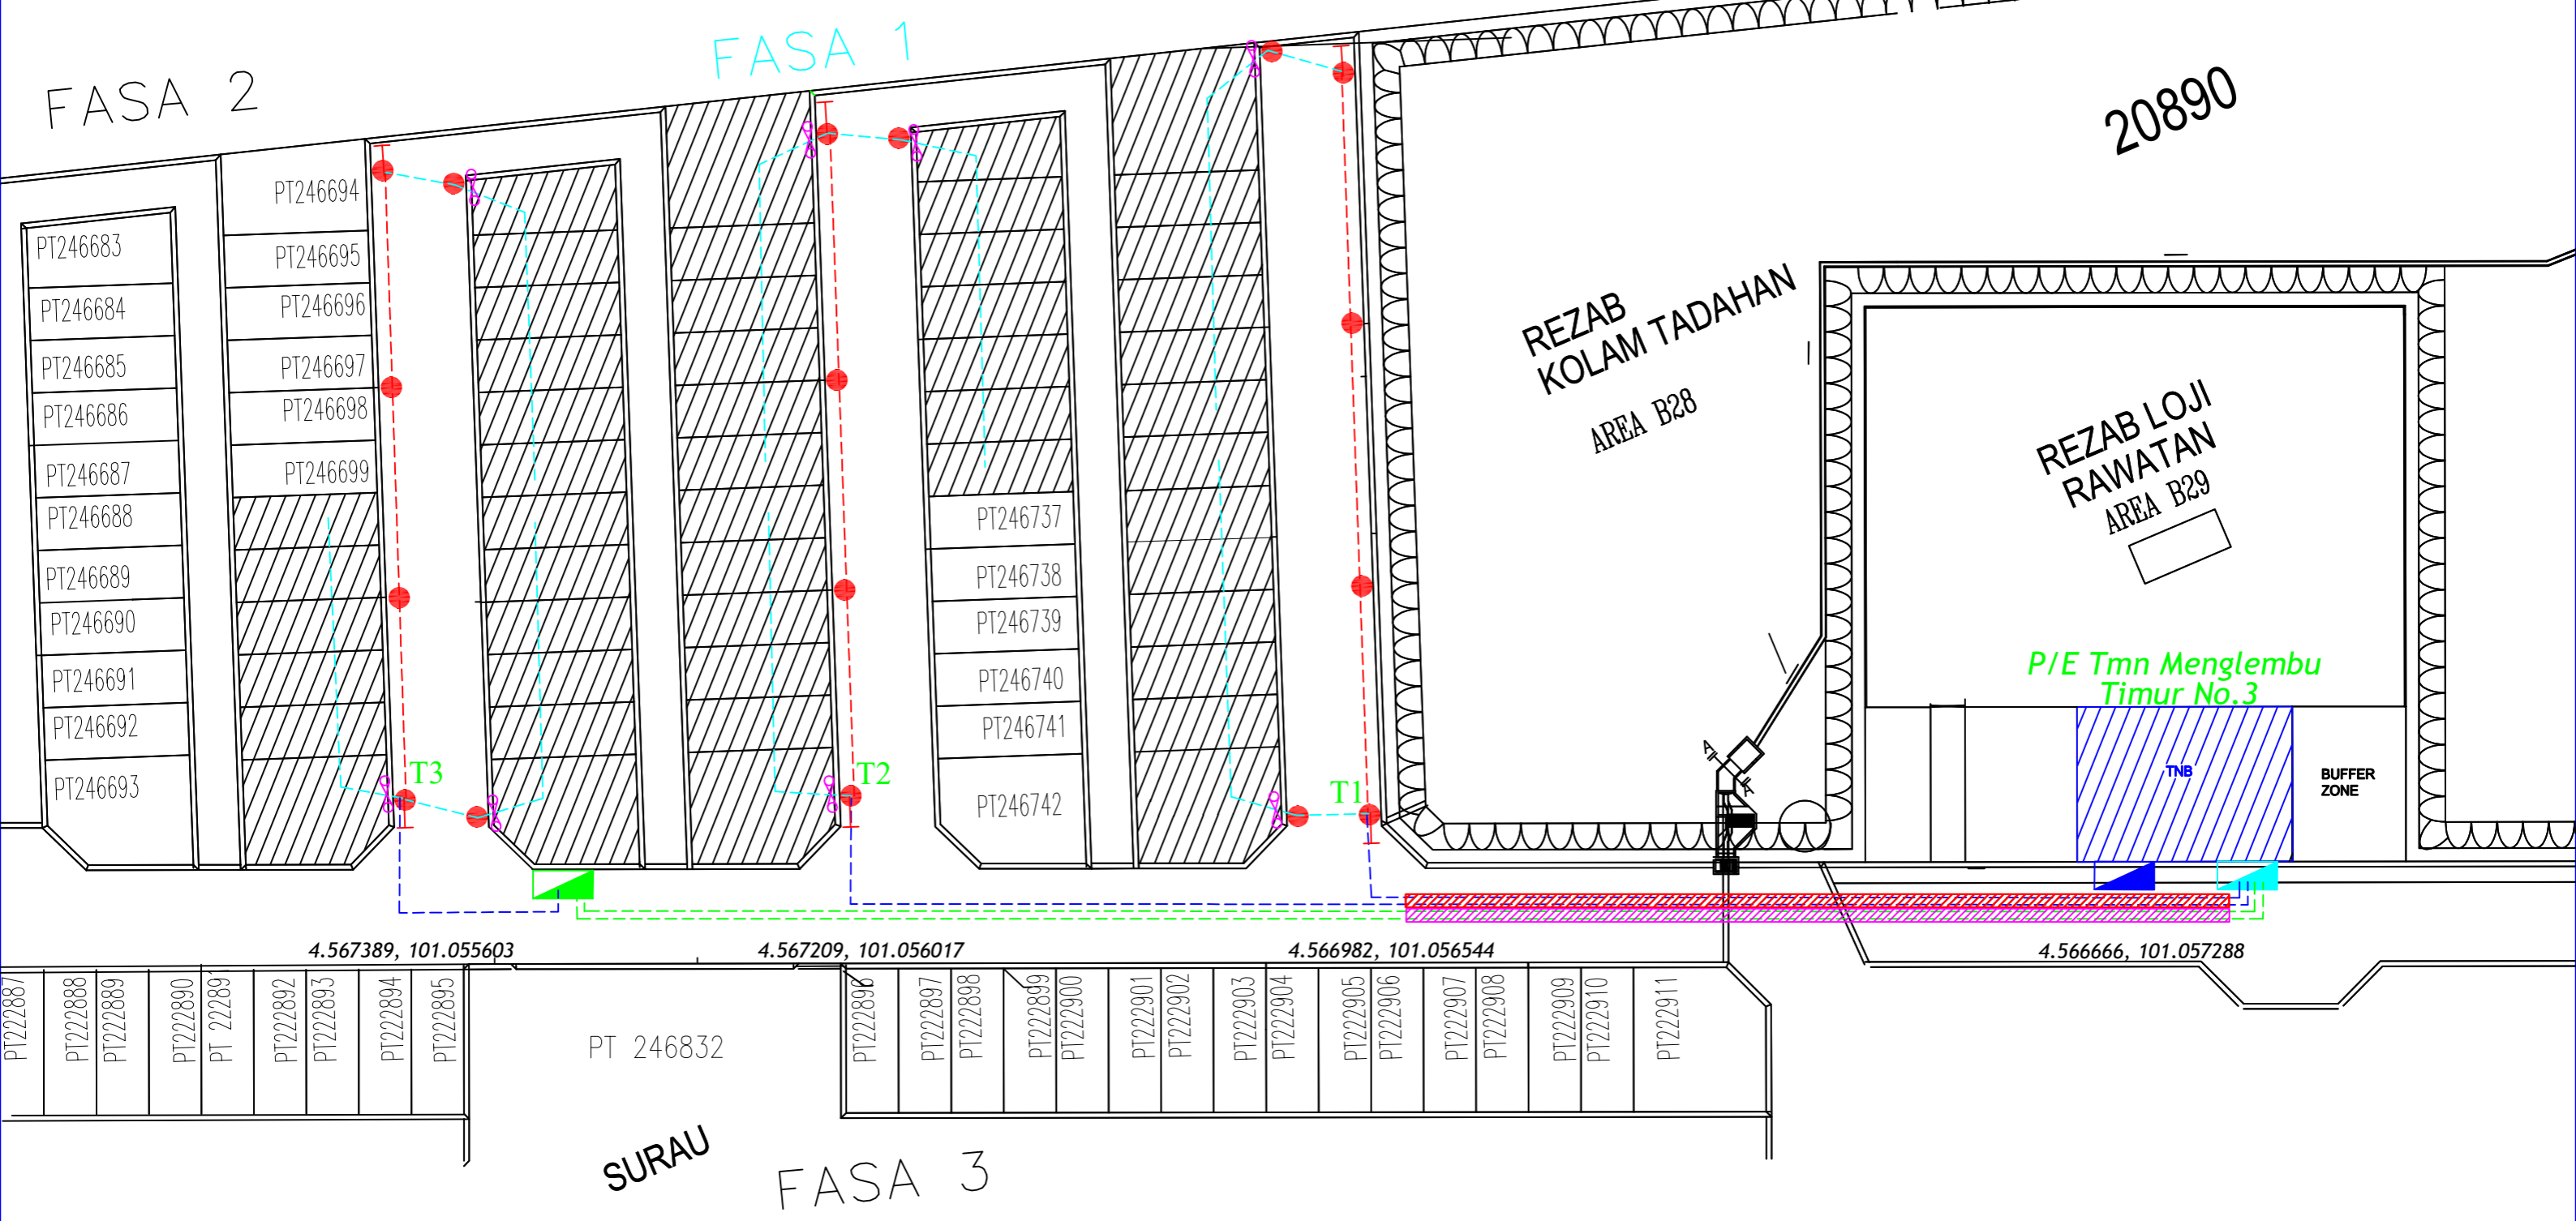

- | | |
|----------------------------|---|
| Petunjuk: Sedia ada | Petunjuk: (Cadangan) |
| Peti Pembekal 1600A (Tx1) | Kabel B/Tanah VR 300mmp x 4 teras XLPE AL (1kV) |
| Peti Pembekal 1600A (Tx2) | Kabel B/Tanah VR 185mmp x 4 teras XLPE AL (1kV) |
| | Sesalur Atas VR ABC 3x185+120+16mmp |
| | Sesalur KakiLima PVC 19/064 (35mmp) |
| | Corrugated 100mmp Open Cut Tar (100m) |
| | Corrugated 150mmp Open Cut Tar (100m) |
| | Black Box 160A |
| | Stay |
| | Tiang konkrit 9.0m |
| | Peti Pembekal 800A |

ALL RIGHTS RESERVED
 LUKISAN INI TIDAK BOLEH DIUBAHSUAI
 TANPA KEBENARAN DARI JURUTERA
 TENAGA NASIONAL BERHAD



Kawasan IPOH Daerah
 No. Fail : IPO 5494

PERMOHONAN BEKALAN ELEKTRIK BAGI CADANGAN MEMBINA SKIM PERUMAHAN YANG MENDUNGI: FASA 1 A) 30 UNIT RUMAH TERES TINGKAT (JENIS A) DI ATAS PT 246700-PT 246729 B) 20 UNIT RUMAH TERES KOS RENDAH 1 1/2 TINGKAT (JENIS B) DI ATAS PT 246730-PT 246736-PT 246755 (BERHAMPIRAN MENGLEMBU BESTARI) MENGLEMBU, MUKIM HULU KINTA, DAERAH KINTA, PERAK DARUL RIDZUAN UNTUK TETUAN PRINCIPAL PROPERTIES SDN BHD

Pindaan	Dilukis : SHAKIR	Diluluskan : EN PRAVIN
	Disemak : EN SHUHALMI	Tarikh : 20/11/24
	No. Lukisan : C/IPOH/PTAPAK/IPO 5494	