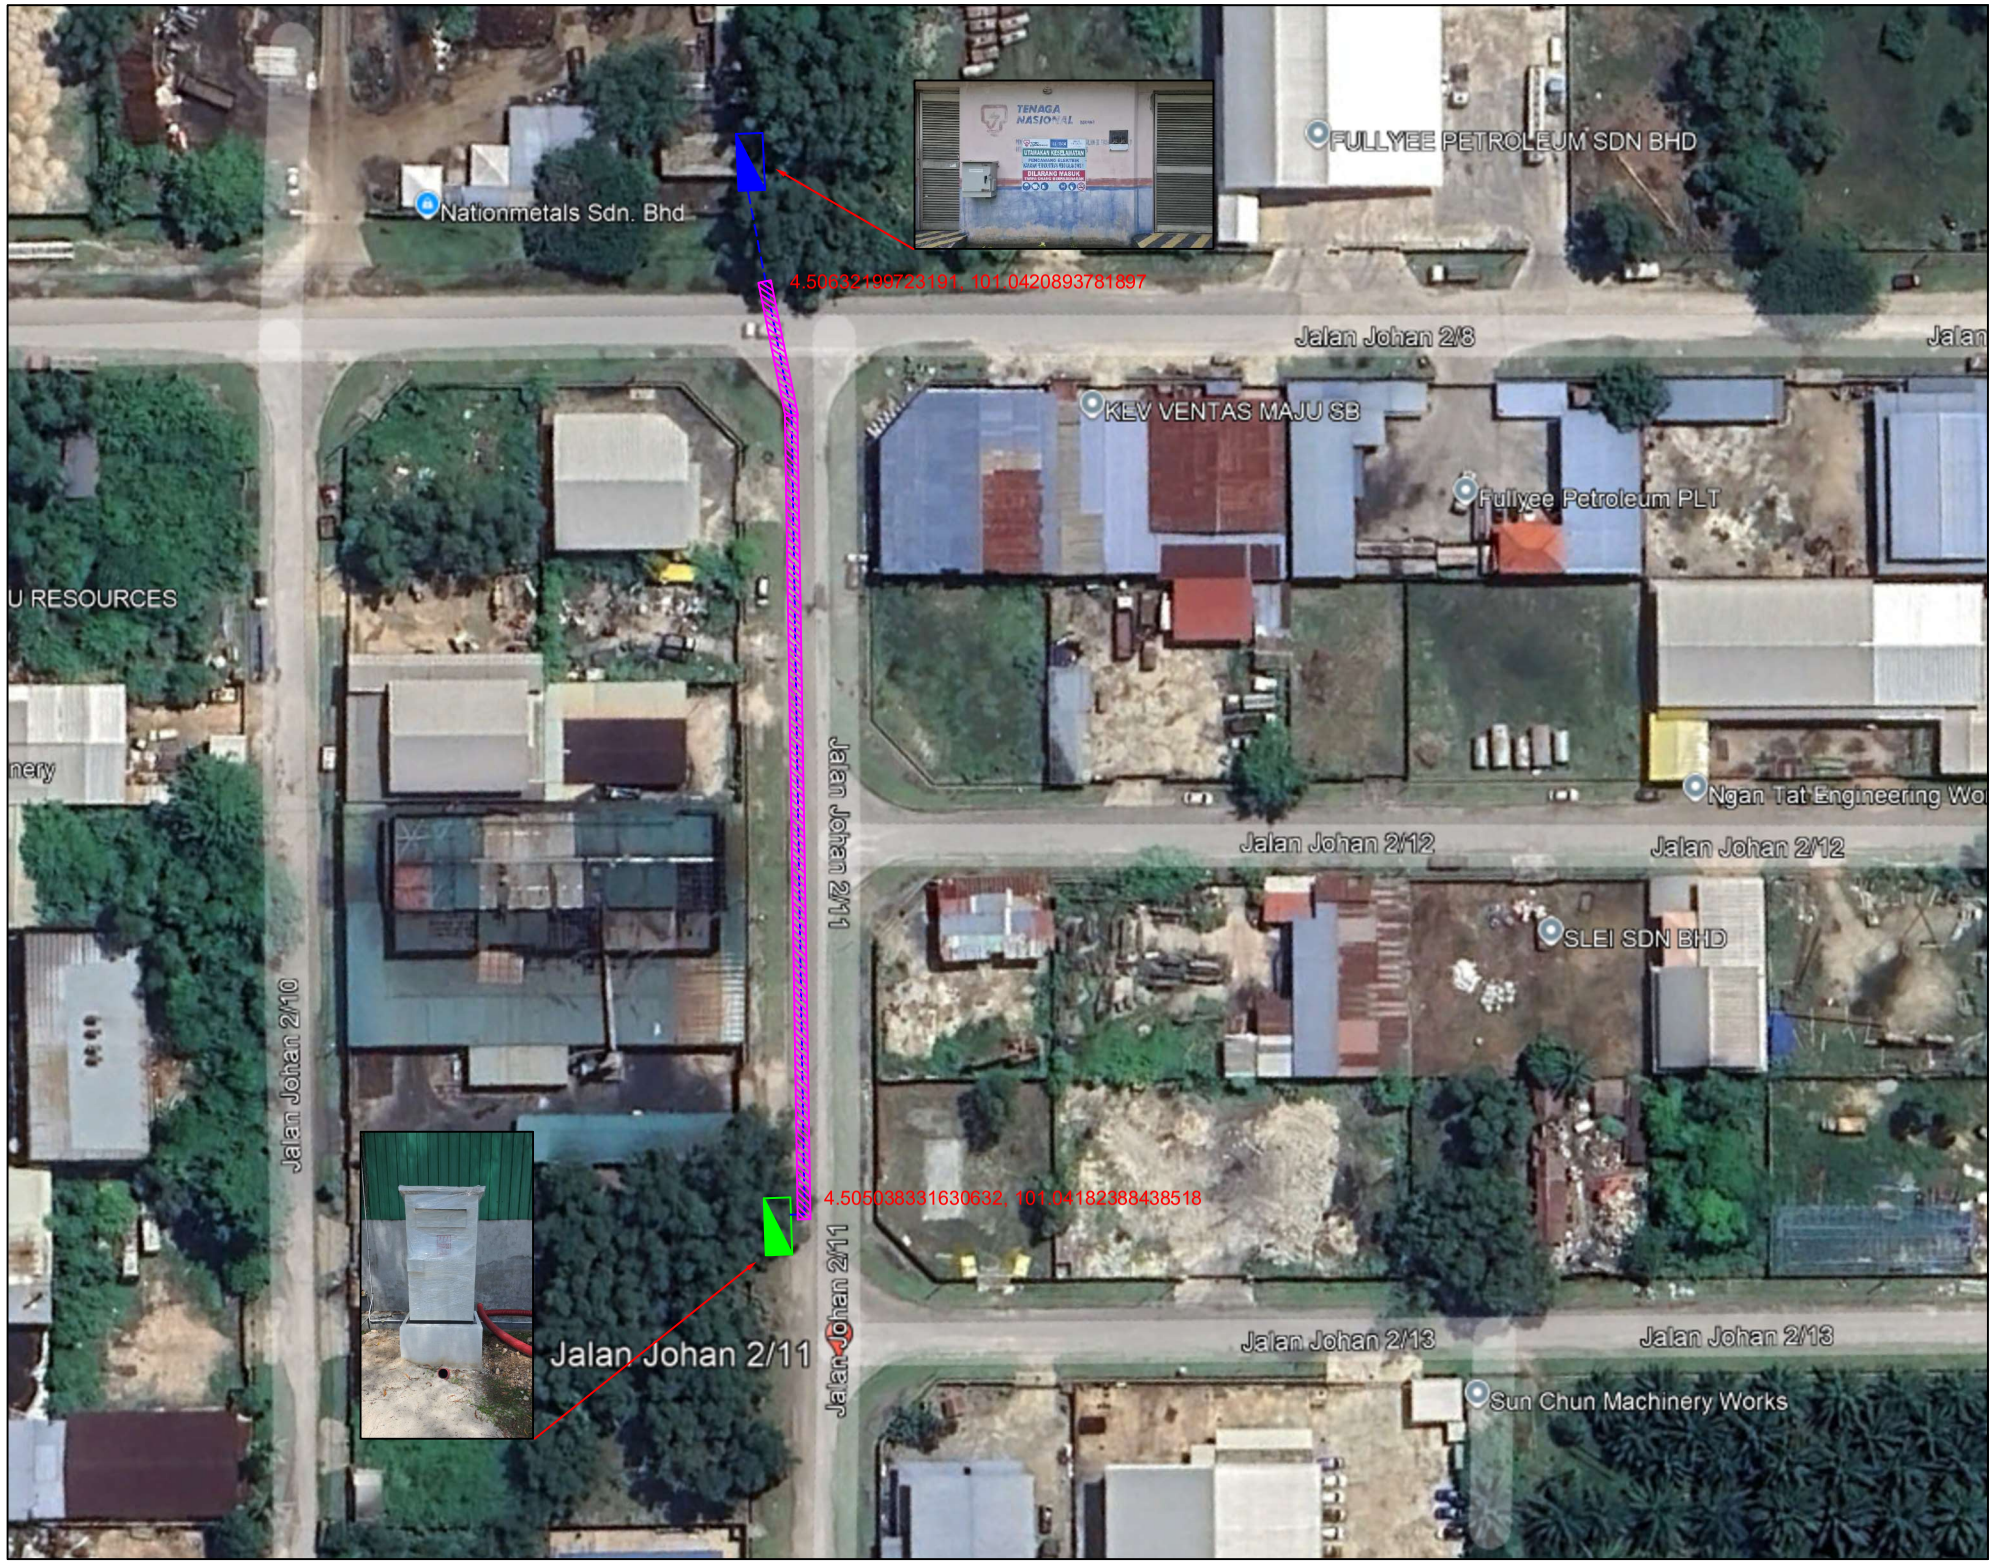

Petunjuk: *(Sedia ada)*

Peti Pembekal 1600A

Petunjuk: *(Cadangan)*

Kabel B/Tanah VR 185mmp x 4 teras XLPE AL (1kV)

Corrugated 100mmp Open Cut Tar (175m)

Meter Panel

TENAGA NASIONAL BERHAD

Kawasan : Pengkalan	*Daerah : Ipoh*
No. Fail : 12000152809	

GIZA ORION SDN BHD

ALL RIGHTS RESERVED
LUKISAN INI TIDAK BOLEH DIUBAHSUAI TANPA KEBENARAN DARI JURUTERA TENAGA NASIONAL BERHAD

Pindaan

Dilukis : TAHRIR	*Diluluskan :* EN IKRAM
Disemak : ZAINI	*Tarikh : 30/9/2025*
No. Lukisan :	