


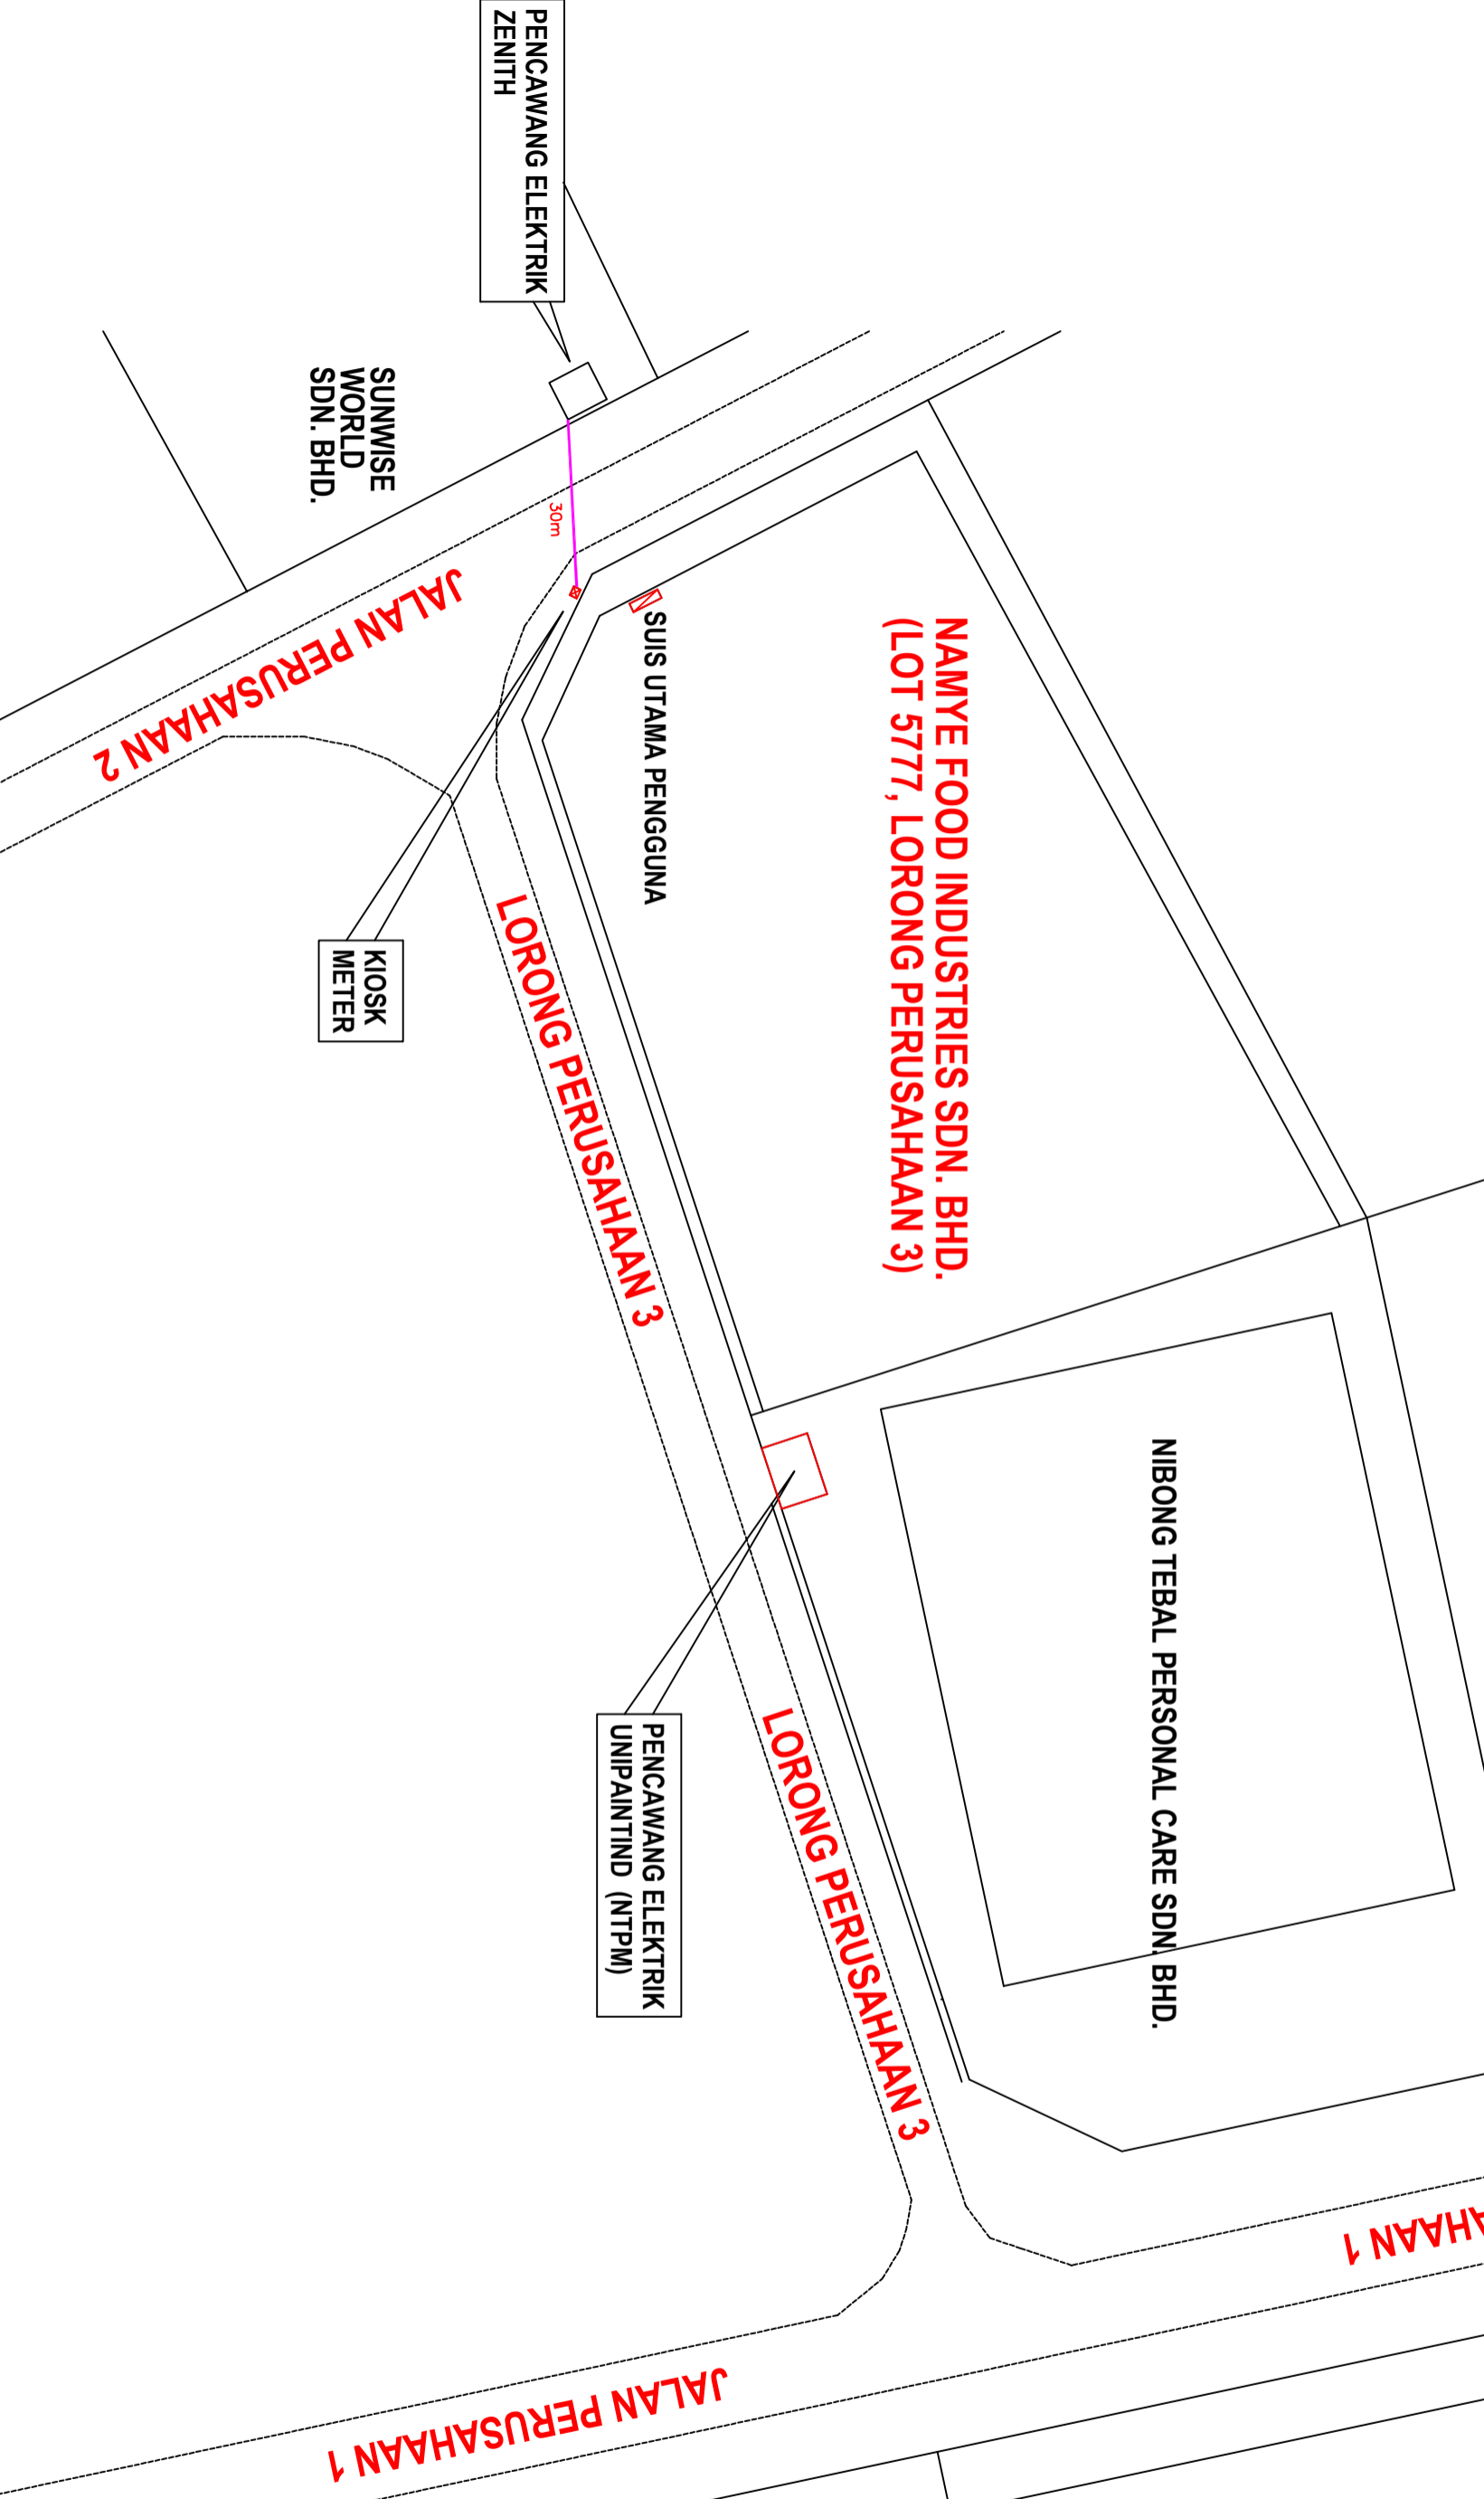

PELAN LOKASITAPAK

SKALA: 1:1000



TAJUK PROJEK :
 BEKALAN ELEKTRIK KE LOT 5777, JALAN PERUSAHAAN, KAWASAN PERINDUSTRIAN, BAGI TETUAN NAMYE FOOD INDUSTRIES SDN BHD.

NEGERI :
 PERAK DARUL RIDZUAN

KAWASAN :
 SER (6224)

NO. PROJEK :
 12000150668

KELUARAN PERTAMA

DILUKIS OLEH : MUHD FAIROZ AMINI

DISEMAK OLEH : ROSLINA GHAZALI

DILULUSKAN OLEH : MOHD SAHAFFIZUL

TARIKH : 04.06.2026

PETUNJUK :-

	Kabel Sedida (O/H) - 3x16+25mmp		Tiang Sedida 9m
	Kabel Sedida (O/H) - 3x185+120mmp		Tiang Sedida 7.5m 2KN
	Kabel Kabel (U/G) - 4C 185mmp		Tiang Sedida 7.5m 1.1KN
	Cod Kabel (O/H) - 3x185+120mmp		Cod Tiang 9m
	Cod Paip HDPE - HDD		Cod Feeder Pillar - 800A

