



培友電器服務

**PEH YEW ELECTRICAL SERVICE**

(Berdaftar Dengan - ST/KEW/CIDB/TNB) (No. Syarikat: IP 0015079-W)

No. 1, Jalan Serai Indah 1, Taman Serai Indah, Jalan Taiping, 34300 Bagan Serai, Perak.  
Tel: 05-7215460 H/P: 019-4476770 Fax: 05-7216460 Email: pehyew5460@gmail.com

Tarikh : 16 Mac 2026

KORIDOR UTILITI DARUL RIDZUAN SDN BHD  
B-G-11, Greentown Suria,  
Jalan Dato Seri Ahmad Said,  
30450 Ipoh,  
Perak Darul Ridzuan

**U/P: Pegawai Koridor Negeri**

Tuan,

PE.: BEKALAN ELEKTRIK TAMBAHAN KE LOT 5777, JLN PERUSAHAAN 2, KWSN  
PERINDUSTRIAN, 34200 PARIT BUNTAR, PERAK.

UNTUK TETUAN : NAMYE FOOD INDUSTRIES SDN. BHD.

**-Serahan Dokumen Lengkap Bagi Permohonan Kelulusan Izin Lalu**

Dengan segala hormatnya perkara di atas adalah dirujuk.

2. Bersama – sama ini kami sertakan dokumen – dokumen / lampiran berkaitan untuk rujukan dan kelulusan pihak tuan :-

- i. Surat Permohonan dari TNB
- ii. Peta Penandaan Lokasi dari TNB
- iii. Gambar Lokasi

3. Mohon pihak tuan mengaturkan satu tarikh lawatan tapak bersama bagi menentukan serta meluluskan cadangan laluan yang dinyatakan seperti di atas. Sebarang pertanyaan atau kemusykilan berhubung perkara ini, pihak tuan boleh hubungi kami.

4. Perhatian serta kerjasama pihak tuan amat dihargai dan diucapkan terima kasih.

Sekian.

Yang benar,

(Ooi Swee Boon)

培友電器服務  
**PEH YEW ELECTRICAL SERVICE**

(IP 0015079-W)

NO. 1, JALAN SERAI INDAH 1,  
TAMAN SERAI INDAH,  
34300 BAGAN SERAI, PERAK.  
Tel: 05-721 5460 Fax: 05-721 6460

Rujukan Kami : TNB(B)PERA/TAIP6/3/12000150668

Tarikh : 10/03/2026

Kepada : **NAMYE FOOD INDUSTRIES SDN BHD  
LOT 5777, JLN PERUSAHAAN 2, KWSN PERINDUSTRIAN, 34200  
PARIT BUNTAR, PERAK.**

Perkara : **BEKALAN ELEKTRIK TAMBAHAN KE LOT 5777, JLN  
PERUSAHAAN 2, KWSN PERINDUSTRIAN, 34200 PARIT  
BUNTAR, PERAK.**

---

Perkara di atas adalah dirujuk.

2. Pihak kami sedang merancang untuk memberi bekalan elektrik ke projek di atas. Untuk makluman pihak tuan, laluan kabel akan **melalui jalan rizab Majlis / JKR.**
3. Bersama-sama ini dilampirkan pelan lakaran yang menunjukkan lokasi di mana kerja-kerja akan dilaksanakan bagi memudahkan semakan tuan.
4. Oleh yang demikian, pihak pemohon iaitu **Namye Food Industries Sdn Bhd** dan juga pihak kontraktor **Peh Yew Electrical Service** untuk menguruskan permohonan izin lalu dan permit bagi kerja rentangan kabel tersebut.
5. Sebarang pertanyaan atau keterangan lanjut, sila hubungi Mukris bin Dijasmi di talian 017-510 2043.
6. Kerjasama dan tindakan awal pihak tuan untuk memberi maklumbalas dalam perkara ini amatlah dihargai. Sekiranya tiada maklum balas dari pihak tuan dalam tempoh 14 hari permohonan ini akan dibatalkan.

Terima kasih,

***“BETTER. BRIGHTER.”***




ROSLINA BINTI GHAZALI  
Jurutera(Asset Planning LV)  
Sub Zone A3 Taiping  
Jabatan Operations  
Distribution Network Division



# PELAN LOKASITAPAK

SKALA: 1:1000

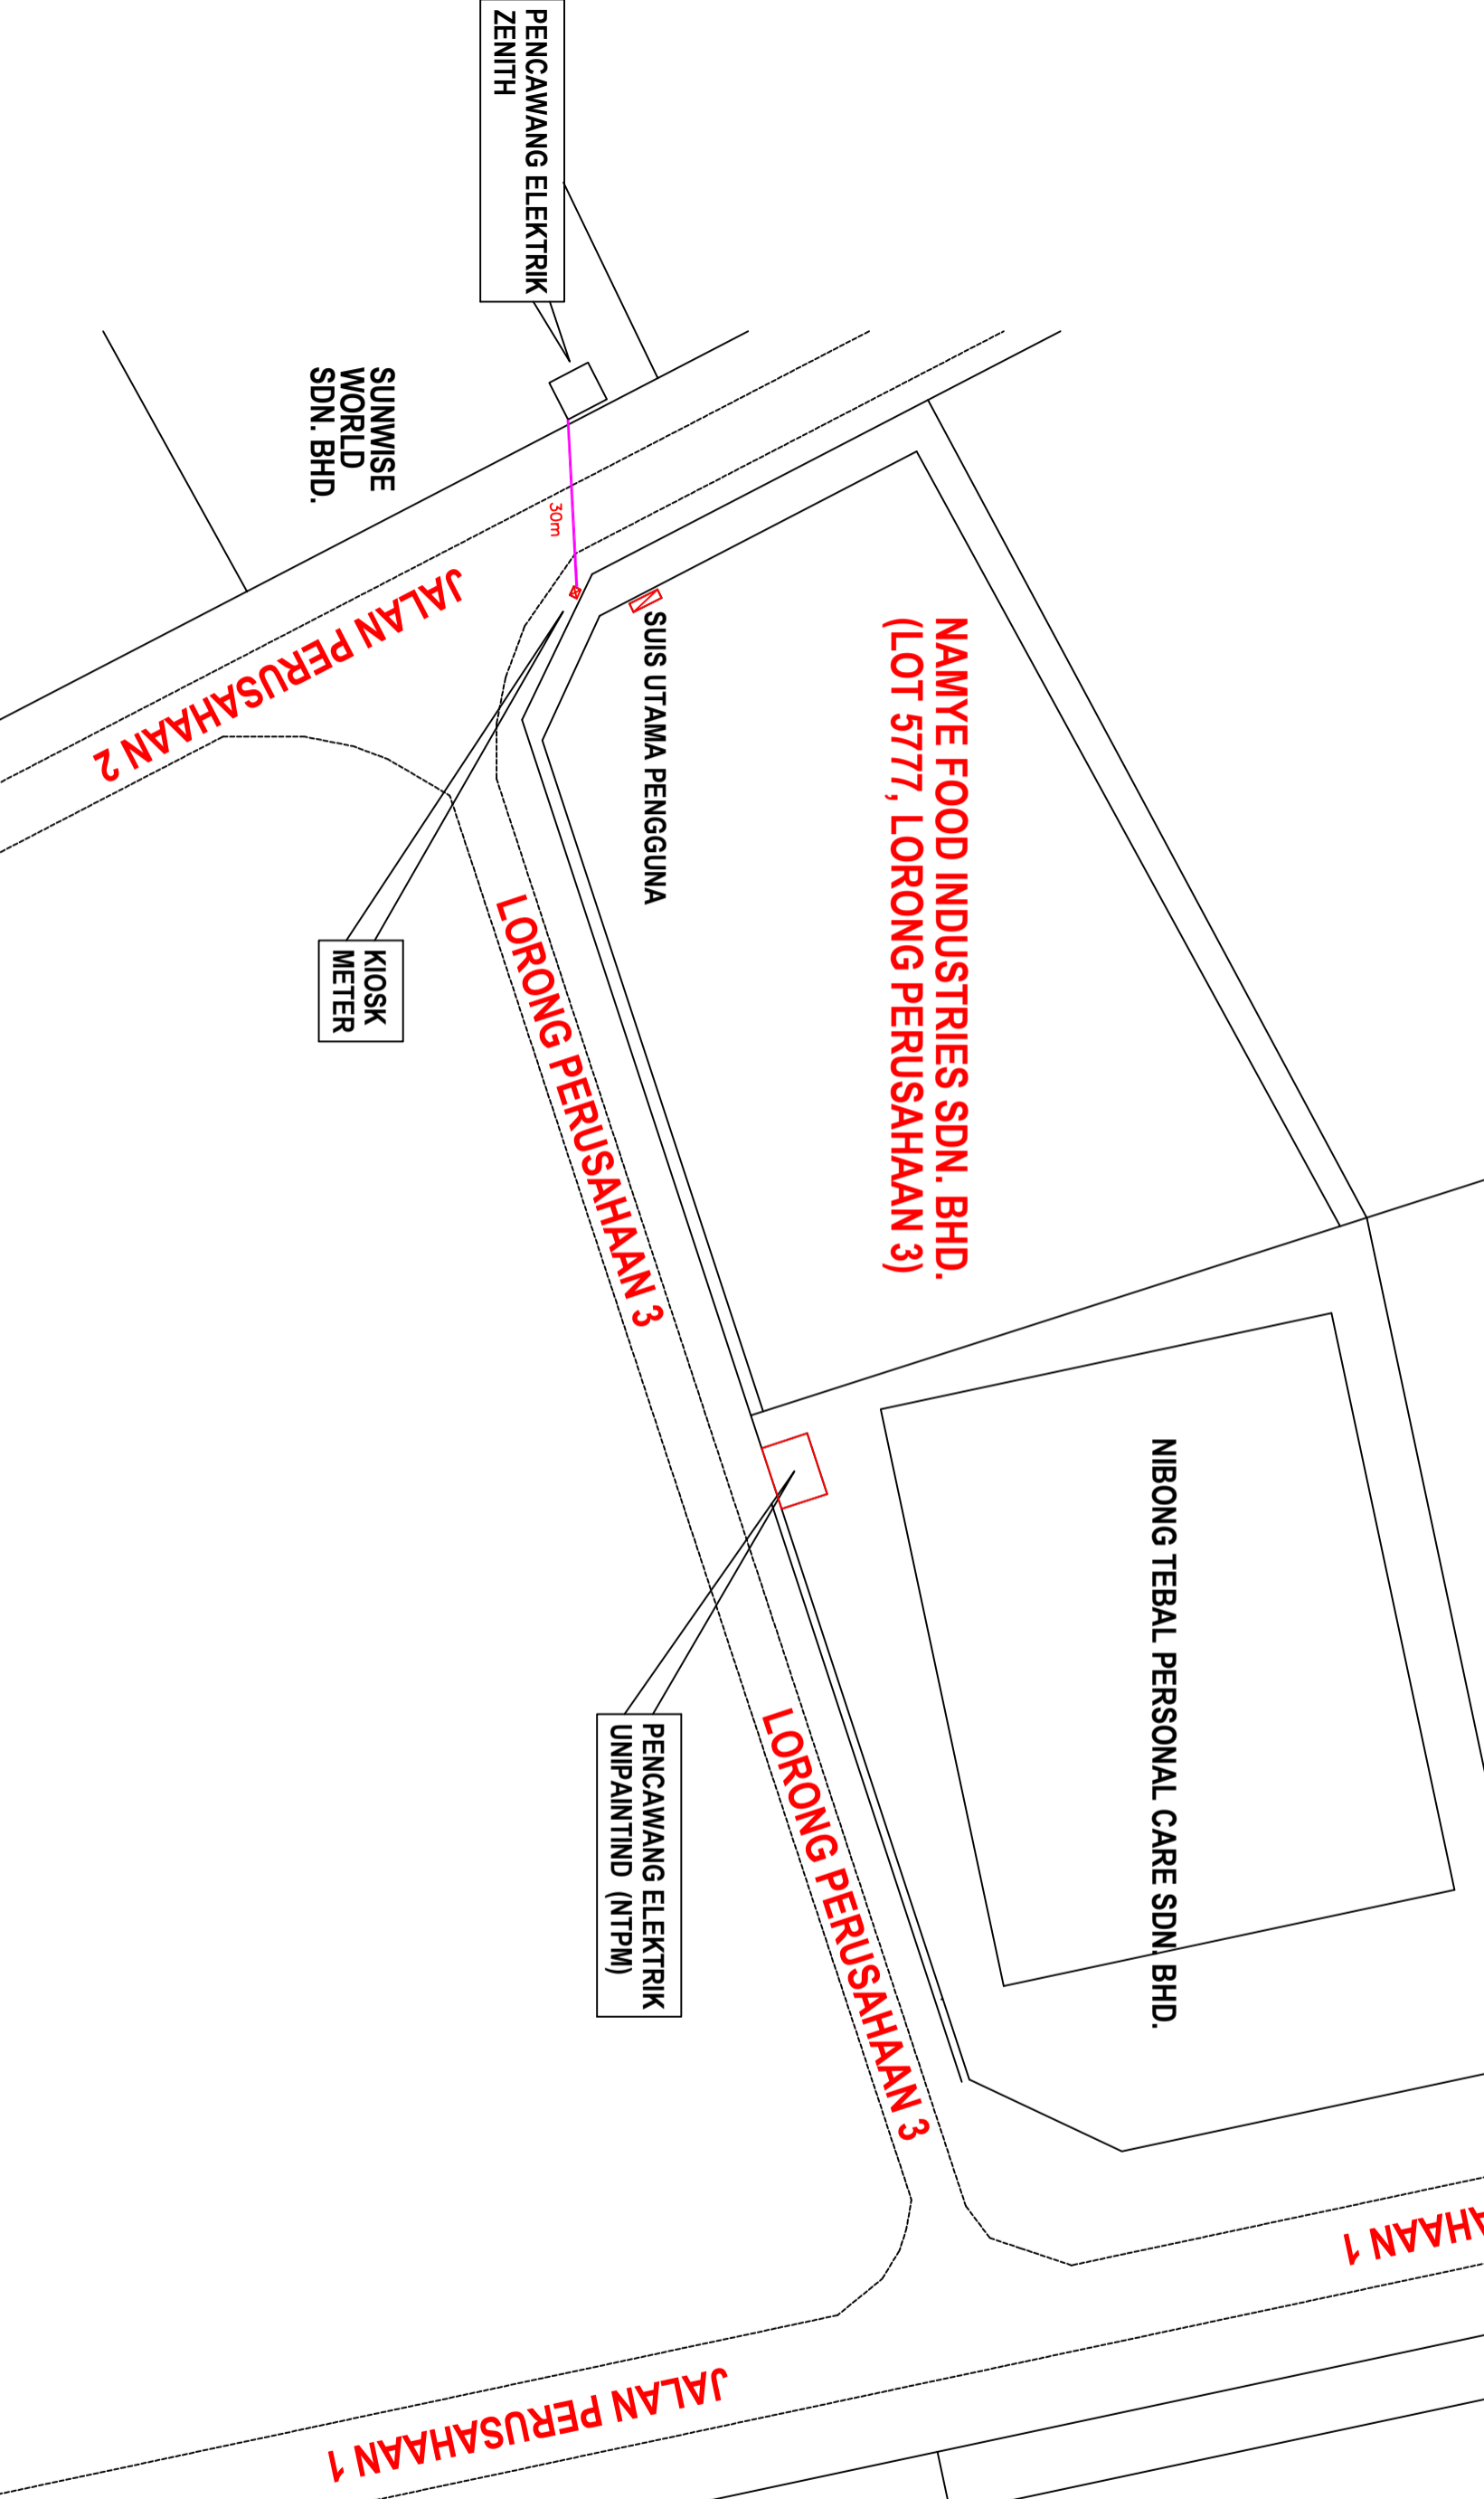

**TAJUK PROJEK :**  
 BEKALAN ELEKTRIK KE LOT 5777, JALAN PERUSAHAAN, KAWASAN PERINDUSTRIAN, BAGI TETUAN NAMWE FOOD INDUSTRIES SDN BHD.

**NEGERI :**  
 PERAK DARUL RIDZUAN

**KAWASAN :**  
 SER (6224)

**NO. PROJEK :**  
 12000150668

**KELUARAN PERTAMA**

**DILUKIS OLEH :** MUHD FAIROZ AMINI


**DISEMAK OLEH :** ROSLINA GHAZALI

**DILULUSKAN OLEH :** MOHD SAHAFFIZUL


**TARIKH :** 04.06.2026

**PETUNJUK :-**

|  |                                   |  |                          |
|--|-----------------------------------|--|--------------------------|
|  | Kabel Sedida (O/H) - 3x16+25mmp   |  | Tiang Sedida 9m          |
|  | Kabel Sedida (O/H) - 3x185+120mmp |  | Tiang Sedida 7.5m 2KN    |
|  | Kabel Kabel (U/G) - 4C 185mmp     |  | Tiang Sedida 7.5m 1.1KN  |
|  | Cod Kabel (O/H) - 3x185+120mmp    |  | Cod Tiang 9m             |
|  | Cod Paip HDPE - HDD               |  | Cod Feeder Pillar - 800A |

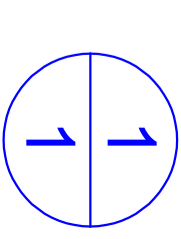

PENCAWANG ELEKTRIK ZENITH  
KOORDINAT : 5.103556, 100.488417

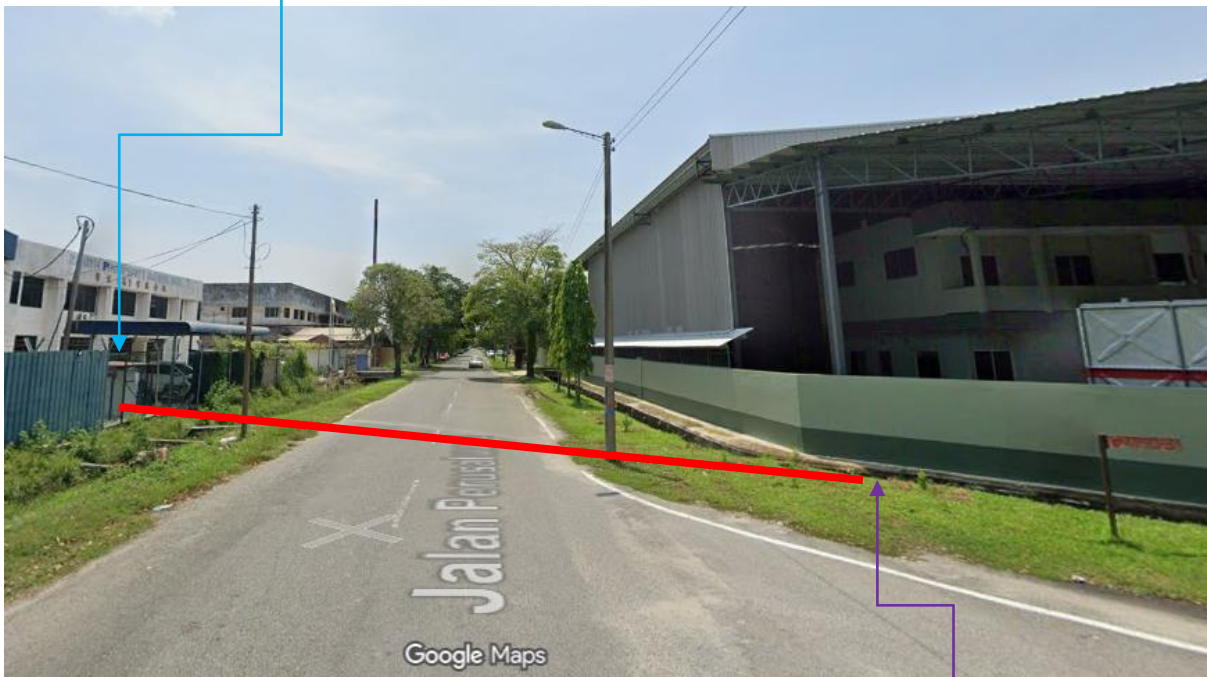

CADANGAN LOKASI KIOSK METER  
KOORDINAT : 5.103611, 100.488611