


PELAN KVR+SAVR+SERVIS +SKL

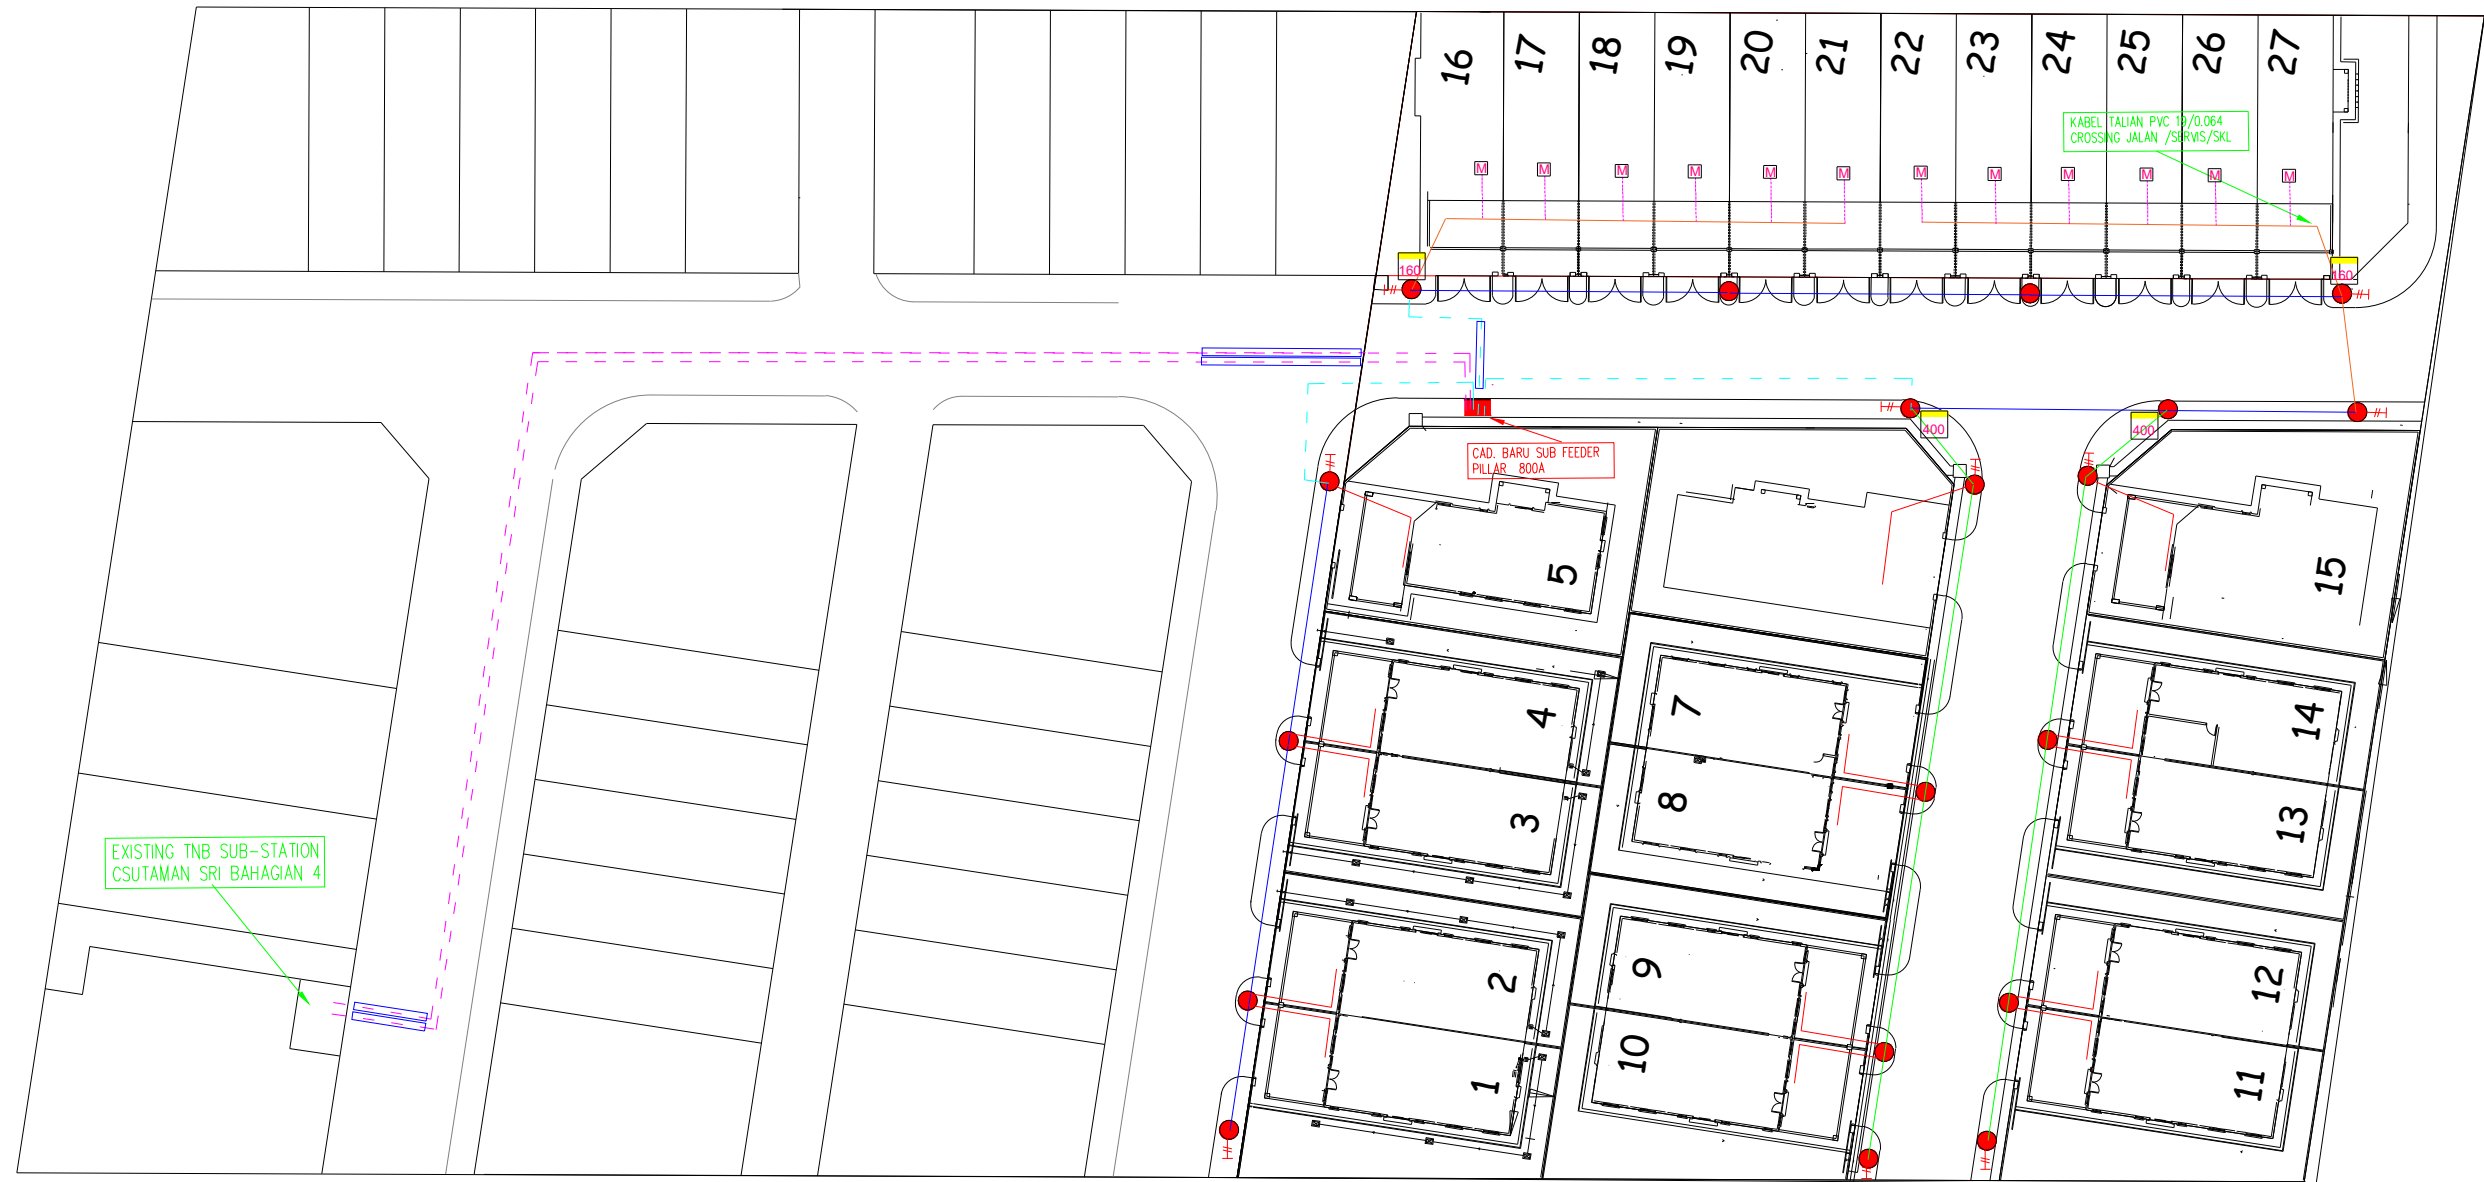

KETERANGAN

- | | | | |
|--|--|--|---|
| | CAD. BARU 2 X KABEL BAWAH TANAH 300mmp.XLPE 4 CORE | | CAD. BARU TALIAN ABC 3x185mmp+120mmp+16mmp |
| | CAD. BARU PAIP GI 150mm | | CAD. BARU TALIAN ABC 3x 95mmp+70mmp+16mmp |
| | CAD. BARU FEEDER PILLAR 800A | | CAD. BARU SVR / SERVIS /SKL PVC 19/0.064 |
| | CAD. BARU KABEL BAWAH TANAH 185mmp.XLPE 4 CORE | | CAD. LOOPING SKL KE METER PVC 2 X 7 / .083 |
| | CAD. BARU TIANG SPUN KONKRIT 9.0m | | CAD. BLACK BOX 160 A |
| | CAD. BARU UMBANG TAMATAN 1 SET | | CAD. BLACK BOX 400 A |
| | | | CAD. BARU SERVIS ABC 1x16mmp+25mmp (DALAM CASING 2 WAY) |



NEGERI : PERAK SUBZONE : TELUK INTAN
No FAIL : D-TEL-C24-4590, SN 11000745262

KELUARAN PERTAMA
Dilukis oleh: RATHA
Disemak oleh: ZAIBATUL
Diluluskan oleh: EN.RATHA
Tarikh: 01/07/2024

CAD. SKIM PERUMAHAN YANG MENGANDUNGI 27 UNIT RUMAH DI ATAS PT 20118 (LOT 61153), TELUK INTAN, MK DURIAN SEBATANG, DAERAH HILIR PERAK UNTUK TETUAN LAM SING PING