

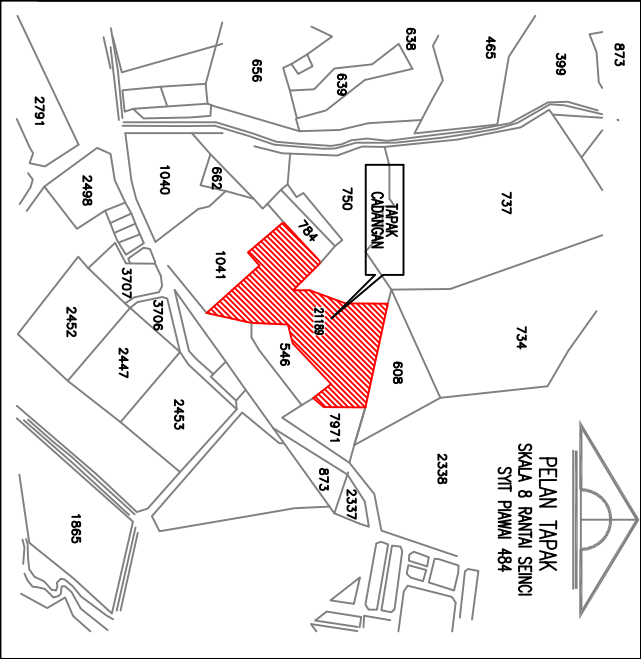


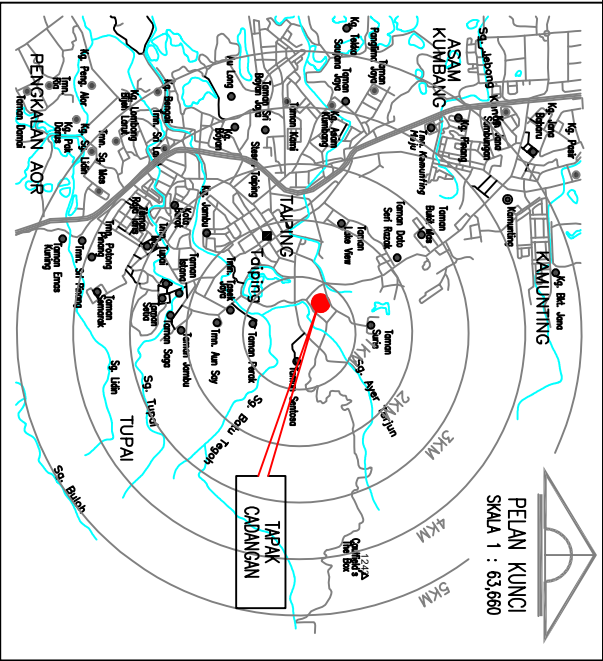

PETUNJUK:-

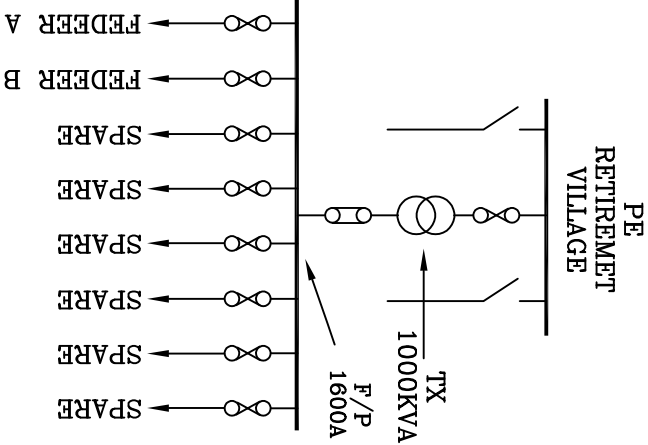

PETUNJUK:-

- KABEL XLPE 3C 240MMP SEDIADA
- KABEL XLPE 3C 240MMP
- HDPE PAIP DI BAWAH JALAN RAYA
- JOINT
- DI BAWAH TAR JALAN



(200866-W)

SUPPLY PLANNING 11KV & LV, SUBZONE TAIPING,
NETWORK PLANNING (PERAK), DISTRIBUTION NETWORK.

KAWASAN : PERAK	DAERAH : TAIPING
NO. FAIL :	SKIL : NTS
NO. PROJEK : D-TPG-C23-4381	

TAJUK :

BE KE CAD MEMBINA SEBUAH PUSAT KEBAJIKAN
UNTUK KEGUNAAN AHLI YAYASAN OZANAM
TAIPING YANG MENGANDUNGI:

- 1) 84 BILIK BLOK BANGUNAN BINAAN KHAS (BLOK A : 3 TINGKAT).
 - 2) 84 BILIK BLOK BANGUNAN BINAAN KHAS (BLOK B 3 TINGKAT).
 - 3) 1 BLOK BANGUNAN PENTADBIRAN DAN PERKHIDMATAN (3 TINGKAT)
 - 4) RUANG SAMPAH.
- SELUAS 10.24 EKAR, DIATAS SEBAHAGIAN LOT 21189, MUKIM KAMUNTING, DAERAH LARUT & MATANG, PERAK DARUL RIDZUAN.

DILUKIS : HAFIZ

TARIKH : 17/04/2023


DISEMAK : HAFIZ

TARIKH : 17/04/2023

DILULUS: EN SAHAFIZUL

TARIKH : 17/04/2023

NO. LUKISAN : D-TPG-C23-4381/TAPAK

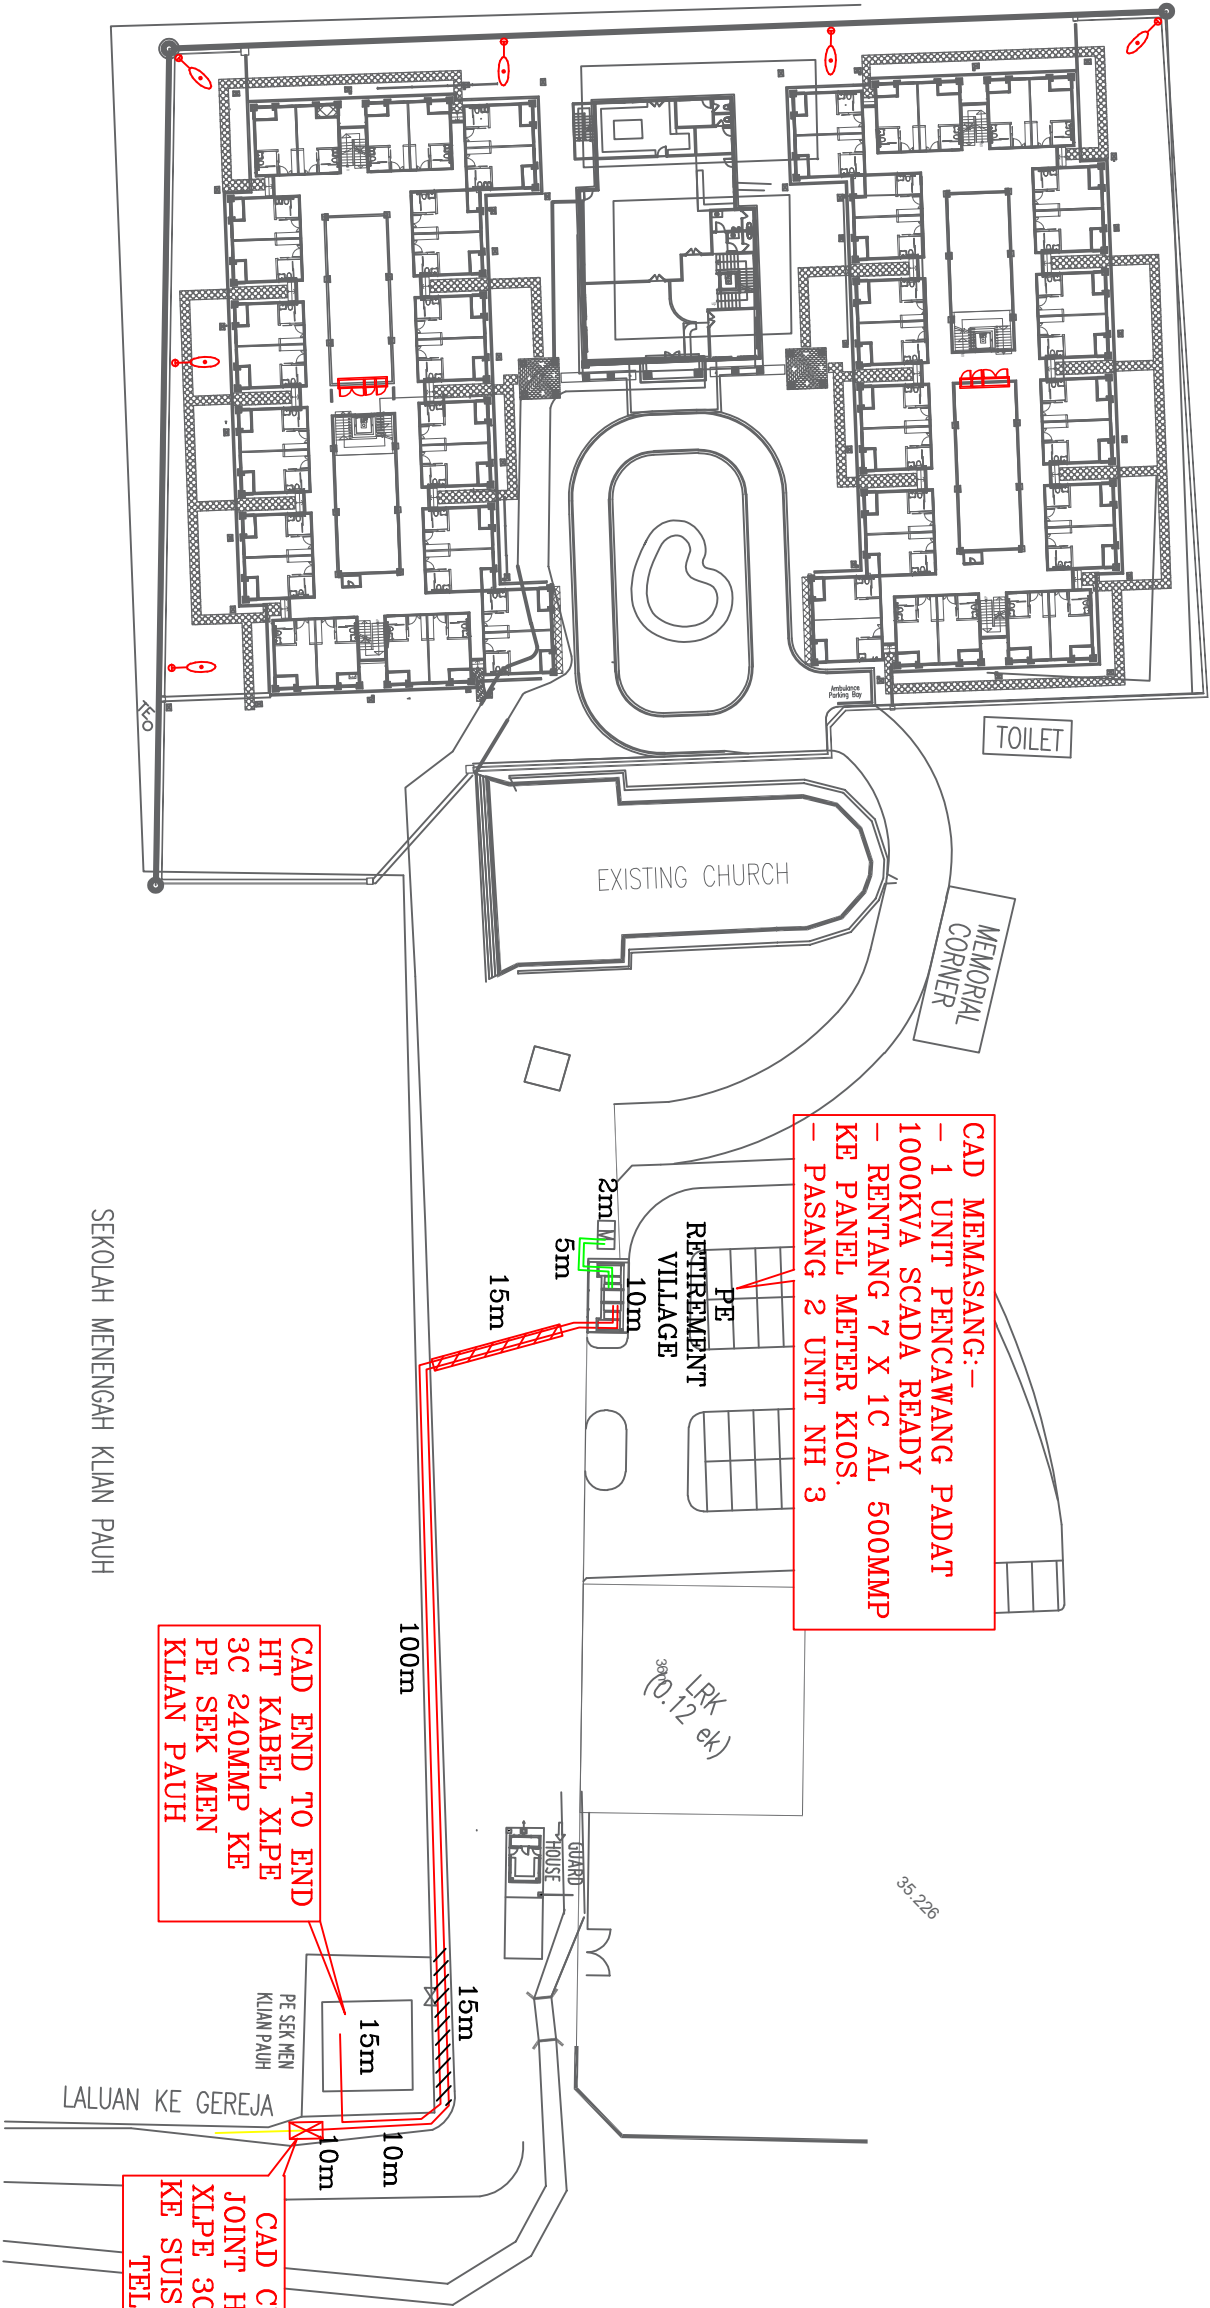

CAD MEMASANG:-
- 1 UNIT PENCANGANG PADAT
1000KVA SCADA READY
- RENTANG 7 X 1C AL 500MMP
KE PANEL METER KIOS.
- PASANG 2 UNIT NH 3

CAD END TO END
HT KABEL XLPE
3C 240MMP KE
PE SEK MEN
KLIAN PAUH

CAD CUT AND
JOINT HT KABEL
XLPE 3C 240MMP
KE SUIS INSTITUT
TELIKOM

SEKOLAH MENENGAH KLIAN PAUH