

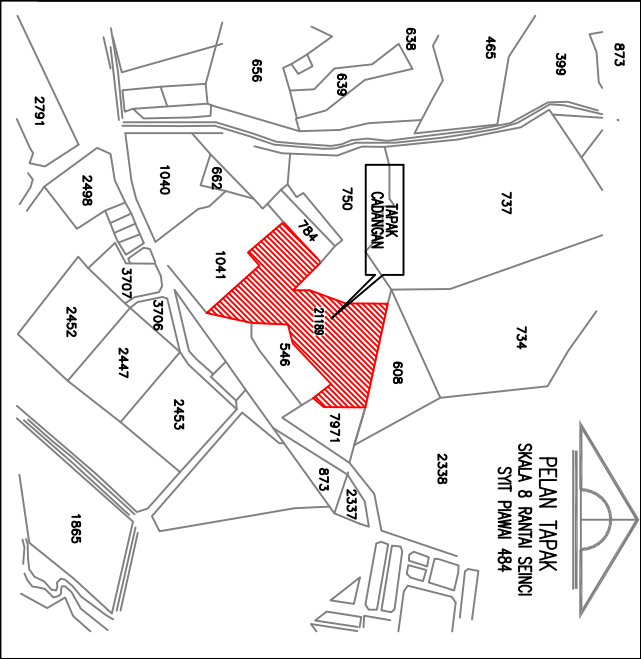


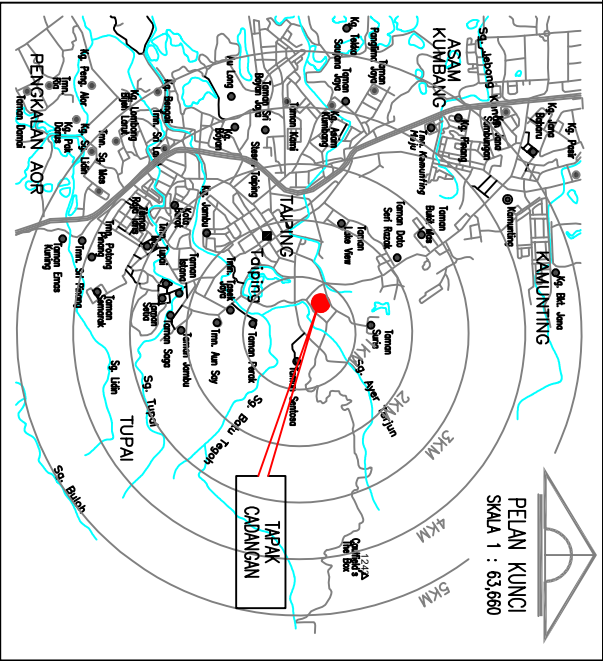

PETUNJUK:-

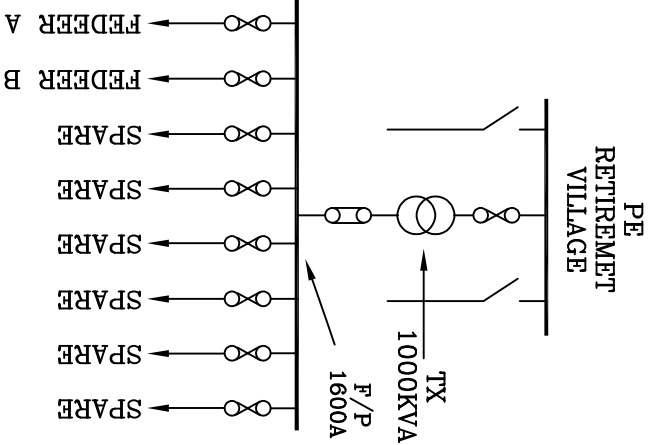

PETUNJUK:-

- KABEL XLPE 3C 240MMP SEDIADA
- KABEL XLPE 3C 240MMP
- HDPE PAIP DI BAWAH JALAN RAYA
- JOINT
- DI BAWAH TAR JALAN




SUPPLY PLANNING 11KV & LV, SUBZONE TAIPING,
NETWORK PLANNING (PERAK), DISTRIBUTION NETWORK.

KAWASAN : PERAK	DAERAH : TAIPING
NO. FAIL :	SKIL : NTS
NO. PROJEK : D-TPG-C23-4381	

TAJUK :
BE KE CAD MEMBINA SEBUAH PUSAT KEBAJIKAN
UNTUK KEGUNAAN AHLI YAYASAN OZANAM
TAIPING YANG MENGANDUNGI:
1) 84 BILIK BLOK BANGUNAN BINAAN KHAS
(BLOK A : 3 TINGKAT).
2) 84 BILIK BLOK BANGUNAN BINAAN KHAS
(BLOK B 3 TINGKAT).
3) 1 BLOK BANGUNAN PENTADBIRAN DAN
PERKHIDMATAN (3 TINGKAT)
4) RUANG SAMPAH.
SELUAS 10.24 EKAR, DIATAS SEBAHAGIAN LOT
21189, MUKIM KAMPUNTING, DAERAH LARUT &
MATANG, PERAK DARUL RIDZUAN.

DILUKIS : HAFIZ	TARIKH : 17/04/2023
DISEMAK : HAFIZ	TARIKH : 17/04/2023
DILULUS: EN SAHAFIZUL	TARIKH : 17/04/2023
NO. LUKISAN : D-TPG-C23-4381/TAPAK	

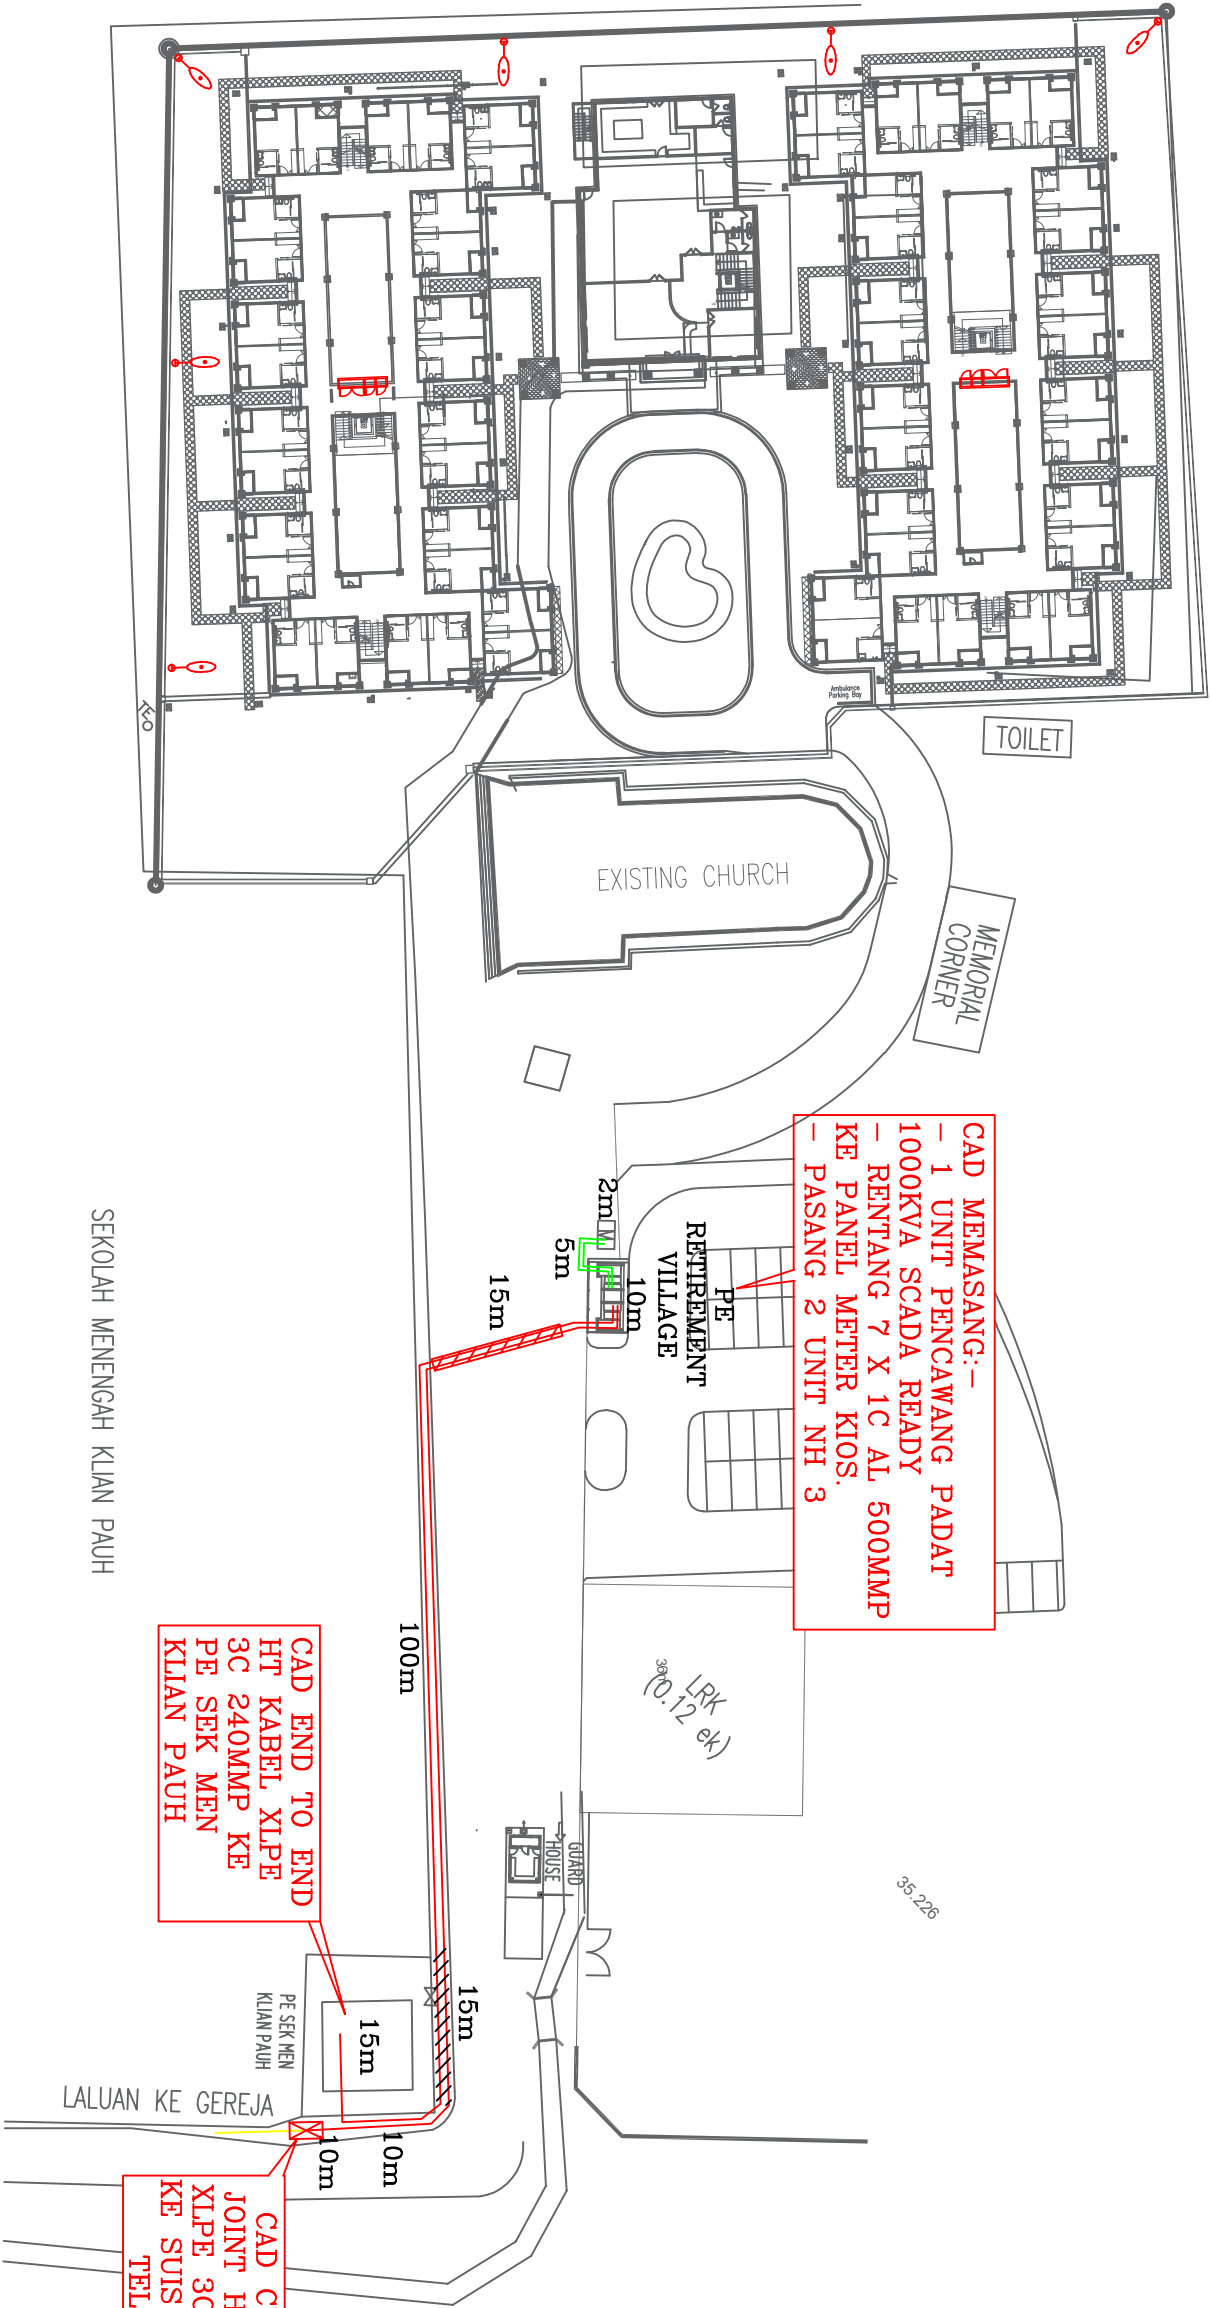

CAD MEMASANG:-
- 1 UNIT PENCANGANG PADAT
1000KVA SCADA READY
- RENTANG 7 X 1C AL 500MMP
KE PANEL METER KIOS.
- PASANG 2 UNIT NH 3

CAD END TO END
HT KABEL XLPE
3C 240MMP KE
PE SEK MEN
KLIAN PAUH

CAD CUT AND
JOINT HT KABEL
XLPE 3C 240MMP
KE SUIS INSTITUT
TELIKOM

SEKOLAH MENENGAH KLIAN PAUH



MAJLIS PERBANDARAN TAIPING
Peti Surat 115, 34000 Taiping
Perak Darul Ridzuan
Tel :- 05 - 8080777 Fax :- 05 - 8069084

3/9

**SURAT KEBENARAN MERANCANG
(PELAN PERTAPAKAN)**

**NO. RUJUKAN :
MPTpg.K2/2-2/524/2020(31)**

JADUAL PERTAMA

**KAEDAH-KAEDAH KAWALAN
PERANCANGAN (AM) NEGERI PERAK 2010**

BORANG C(1)

KEBENARAN MERANCANG

[subkaedah 11(1)]

Nombor Daftar: No. PT/42/2020

Menurut Subseksyen 22(3) Akta Perancangan Bandar dan Desa 1976, Kebenaran Merancang adalah dengan ini diberi kepada:

Beralamat:



**THE TITULAR ROMAN CATHOLIC BISHOP OF PENANG
NO.290, MACALISTER ROAD,
10450 GEORGETOWN,
PULAU PINANG.**

Bagi maksud:

PERMOHONAN KEBENARAN MERANCANG DI BAWAH SUBSEKSYEN 21(1), AKTA 172 BAGI TUJUAN MEMBINA SEBUAH PUSAT KEBAJIKAN UNTUK KEGUNAAN AHLI YAYASAN OZANAM TAIPING YANG MENGANDUNGI:

- i) 1 BLOK BANGUNAN BINAAN KHAS (BLOK A – 3 TINGKAT)**
- ii) 1 BLOK BANGUNAN BINAAN KHAS (BLOK B – 3 TINGKAT)**
- iii) 1 BLOK BANGUNAN PENTADBIRAN & PERKHIDMATAN (3 TINGKAT)**

SELUAS 10.24 EKAR DI ATAS SEBAHAGIAN LOT 21189, MUKIM KAMUNTING, DAERAH LARUT DAN MATANG, PERAK DARUL RIDZUAN.

Oleh Majlis Perbandaran Taiping bagi tempoh **12 bulan** bermula dari tarikh surat ditandatangani, seperti yang telah dipersetujui dalam **Mesyuarat Jawatankuasa Pusat Setempat (OSC) Bil. 09/2020** yang bersidang pada **07 Julai 2020** sebagaimana yang ditunjukkan dalam pelan lulus No: **DG/SA/17/2019-1** di atas **Sebahagian Lot 21189, Mukim Kamunting, Daerah Larut Dan Matang, Perak Darul Ridzuan.**

Pemberian kebenaran merancang adalah tertakluk kepada syarat-syarat berikut:-

1. Mematuhi pelan pertapakan bil : **DG/SA/17/2019-1**
2. 'Platform level' tapak bangunan hendaklah tertakluk kepada Jabatan Kejuruteraan dan Bahagian Bangunan, MPT.
3. Sistem perparitan cadangan hendaklah disambungkan dan disalurkan ke sistem perparitan yang sedia ada. (Rujuk kepada Jabatan Kejuruteraan, MPT)
4. Mematuhi Akta Jalan, Parit Dan Bangunan 1974 (Akta 133).
5. Mematuhi semua kehendak dan polisi jabatan-jabatan teknikal.
6. Tanda pancang hendaklah disediakan oleh perunding / juruukur berlesen sebelum bangunan dibina.
7. Nombor kebenaran merancang hendaklah dicatitkan dan dipamerkan di atas papan tanda pembinaan.
8. Sebarang pemajuan tidak dibenarkan sebelum pelan pembangunan diluluskan.

2/...

**SURAT KEBENARAN MERANCANG
(PELAN PERTAPAKAN)**

**NO. RUJUKAN :
MPTpg.K2/2-2/524/2020(31)**

9. Kelulusan kebenaran merancang ini diberikan dalam tempoh dua belas bulan mulai 2 SEP 2020 hingga 1 SEP 2021 (Seksyen 24 Akta 172).
10. Sesuatu kebenaran merancang akan luput apabila Borang B (UBBL) dikemukakan dan pemajuan telah dimulakan atau tamat tempoh kebenaran merancang.
11. Perlanjutan kebenaran merancang hendaklah dikemukakan 3 bulan sebelum tamat tempoh.
12. Rayuan boleh dibuat kepada Lembaga Rayuan Negeri Perak seperti alamat di bawah dalam tempoh satu (1) bulan dari tarikh keputusan ini dikeluarkan (Seksyen 23 Akta 172).

**Pendaftar,
Lembaga Rayuan Negeri Perak,
Tingkat 3, Bangunan Seri Perak,
Jalan Panglima Bukit Gantang Wahab,
30646 Ipoh,
Perak Darul Ridzuan.**

Tarikh : 2 SEPTEMBER 2020

METERAI

SYAHRULNIZAM BIN BAHAROM

Pengarah Perancangan Pembangunan Bandar

b.p: Yang Dipertua

Majlis Perbandaran Taiping



s.k.

- i. Digi Planners
No.3, Jalan Labrooy,
Taman Idris,
31000 Ipoh.
Perak Darul Ridzuan.
- ii. Bahagian Pusat Setempat (OSC),
Majlis Perbandaran Taiping.
(OSC 041/20-03/PS)

"SEJAHTERA RAKYAT PERAK DARUL RIDZUAN"



SKALA 1 : 1000
LEMBAR PIAWAI 484

BANGUNAN PENTADBIRAN & PERKHIDMATAN 0.11 EKAR

- (1) PEJABAT PENTADBIRAN
- (2) LOBI
- (3) KAFETERIA
- (4) RUANG MAKAN
- (5) DAPUR
- (6) GIM
- (7) AKTIVITI REKREASI PASIF - INDOOR GAMES
- (8) BILIK MULTIMEDIA & PERPUSTAKAAN
- (9) BILIK MESYUARAT
- (10) BILIK MESYUARAT
- (11) BILIK MESYUARAT
- (12) BILIK MESYUARAT
- (13) BILIK MESYUARAT

PELAN SUDAH DILULUSKAN
Dengan syarat-syarat seperti yang dinyatakan
DI DALAM MESYUARAT JAWATANKUASA
PUSAT SETEMPAT (O.S.C.) 6/10/2019
PADA 7 JULAI 2020

LALUAN PEJALAN KAKI

12916

12917

PELAN SUDAH DILULUSKAN

Dalam Mesyuarat Jawatankuasa Pusat Setempat (O.S.C.) 6/10/2019 yang berkuatkuasa 7/10/2019 dan disahkan sebagai Pelan No. DG/SA/17/2019-1.

Kelulusan ini adalah berdasarkan Rancangan Tempatan Daerah Larut yang telah disahkan pada 15 Februari 1988 sebagai Rancangan Bandar dan Desa (RBD) JKR.

Kelulusan ini adalah berdasarkan Rancangan Tempatan Daerah Larut yang telah disahkan pada 15 Februari 1988 sebagai Rancangan Bandar dan Desa (RBD) JKR.

1. BLOK BANGUNAN BINAAN KHAS BLOK A - 3 TINGKAT

2. BLOK BANGUNAN BINAAN KHAS BLOK B - 3 TINGKAT

3. BLOK BANGUNAN PENTADBIRAN & PERKHIDMATAN 3 TINGKAT

SELUAS 10.24 EKAR DI ATAS SEBAHAGIAN LOT 21189, MUKIM KAMUNTING, DAERAH LARUT DAN MATANG, PERAK DARUL RIDZUAN, UNTUK TETUAN THE TITULAR ROMAN CATHOLIC BISHOP OF PENANG.

- 1.0 Menyediakan semua infrastruktur dan disalurkan dengan pengaliran permukaan ke platform level kawasan ini.
- 2.0 Bangunan:
 - 2.1 Ketinggian Bangunan:
 - Bangunan Semula: 48 kaki - binaan 20 kaki - binaan di atas binaan
 - 2.2 Bangunan Semula: 48 kaki - binaan 20 kaki - binaan di atas binaan
- 3.0 Sistem Jalan dan Perparitan:
 - 3.1 Ketinggian jalan mengikut sistem "Finished" Road & 120 Tgri untuk semua binaan pada kedudukan yang sama dengan kedudukan "Finished" Road & 120 Tgri.
 - 3.2 Jalan "Finished" Road & 120 Tgri disediakan dengan kedudukan binaan mengikut kedudukan "Finished" Road & 120 Tgri.
- 4.0 Landskap dan Pengindahan:
 - 4.1 Untuk menyediakan ruang landskap yang mengikut kegunaan binaan.
- 5.0 Syarat-syarat Khas:
 - 5.1 Untuk menyediakan ruang landskap yang mengikut kegunaan binaan.
- 6.0 Syarat-syarat Am:
 - 6.1 Untuk menyediakan ruang landskap yang mengikut kegunaan binaan.
- 7.0 Untuk menyediakan ruang landskap yang mengikut kegunaan binaan.
- 8.0 Untuk menyediakan ruang landskap yang mengikut kegunaan binaan.
- 9.0 Untuk menyediakan ruang landskap yang mengikut kegunaan binaan.

LALUAN KE GEREJA

SEKOLAH MENENGAH KLIAN PAUH

SEKOLAH RENDAH KEBANGSAAN PEREMPUAN TREAHER METHODIST

SEKOLAH RENDAH KEBANGSAAN KING EDWARD (VII) II

SEKOLAH RENDAH KEBANGSAAN KING EDWARD (VII) II

(CASSINI)
U 134194.1
B 7078.8
(CDM2000)
U 739.824
B 7078.735

SEKOLAH KEBANGSAAN SULTAN YUSSOF

SEKOLAH MENENGAH KLIAN PAUH

SEKOLAH RENDAH KEBANGSAAN PEREMPUAN TREAHER METHODIST

SEKOLAH RENDAH KEBANGSAAN KING EDWARD (VII) II

SEKOLAH RENDAH KEBANGSAAN KING EDWARD (VII) II

(CASSINI)
U 133873.0
B 7044.2
(CDM2000)
U 418.729
B 7044.123

SEKOLAH RENDAH KEBANGSAAN KING EDWARD (VII) II

SEKOLAH RENDAH KEBANGSAAN KING EDWARD (VII) II

TAJUK

PERMOHONAN KEBENARAN MERANCANG DI BAWAH
SUBSEKSYEN 21(1), AKTA 172 BAGI TUJUAN MEMBINA
SEBUAH PUSAT KEBAJIKAN UNTUK KEGUNAAN AHLI
YAYASAN OZANAM TAIPING YANG MENGANDUNGI :

- i) 1 BLOK BANGUNAN BINAAN KHAS (BLOK A - 3 TINGKAT)
- ii) 1 BLOK BANGUNAN BINAAN KHAS (BLOK B - 3 TINGKAT)
- iii) 1 BLOK BANGUNAN PENTADBIRAN & PERKHIDMATAN (3 TINGKAT)

SELUAS 10.24 EKAR DI ATAS SEBAHAGIAN LOT 21189,
MUKIM KAMUNTING, DAERAH LARUT DAN MATANG,
PERAK DARUL RIDZUAN, UNTUK TETUAN THE TITULAR
ROMAN CATHOLIC BISHOP OF PENANG.

PETUNJUK :

JENIS PEMBANGUNAN	UNIT	%	EKAR	%
BANGUNAN BINAAN KHAS - PUSAT JAGAAN (BLOK A & B) - 3 TINGKAT	168	99.41	0.60	5.86
BANGUNAN PENTADBIRAN & PERKHIDMATAN - 3 TINGKAT	1	0.59	0.11	1.07
JUMLAH KELOMPOK	169	100	0.71	6.93
KEMUDAHAN AWAM/UTILITI	UNIT	%	EKAR	%
PE: PENCANGKUP ELEKTRIK	1	50.00	0.01	0.10
LRK: LOJI RAWATAN KUMBAHAN	1	50.00	0.12	1.17
KAWASAN HILIR/LALUAN PEJALAN KAKI	-	-	1.11	10.84
TEMPAT LETAK KERETA	-	-	0.13	1.27
SIMPANAN JALAN 20' & 40'	-	-	0.69	6.74
KAWASAN TIDAK TERLIBAT DALAM PEMBANGUNAN	-	-	7.47	72.95
JUMLAH KELOMPOK	2	100	9.53	93.07
JUMLAH KESELURUHAN	171	100	10.24	100.00