









Cadangan Laluan Kabel Secara Open Cut Sepanjang 169M

SIZE KABEL	JARAK COOEPR (m)	JARAK FIBER (m)

19100005261
 GPRA - KG JAYA SETIA, SG
 SIPUT RWO
 A3A062405305


-  FDC
-  FDP
-  Manhole
-  JB
-  Joint
-  Rizer
-  Iron Pole (Existing)
-  Concrete Pole (New)

--	--

DISEDIAK OLEH:

SRI COMMUNICATION SDN BHD
 NURFAZLIANA BINTI FAIZUL
 TEKNIKAL EKSEKUTIF
 fazliana@srieomm.com.my
 017-7750982

DISEMAK OLEH:

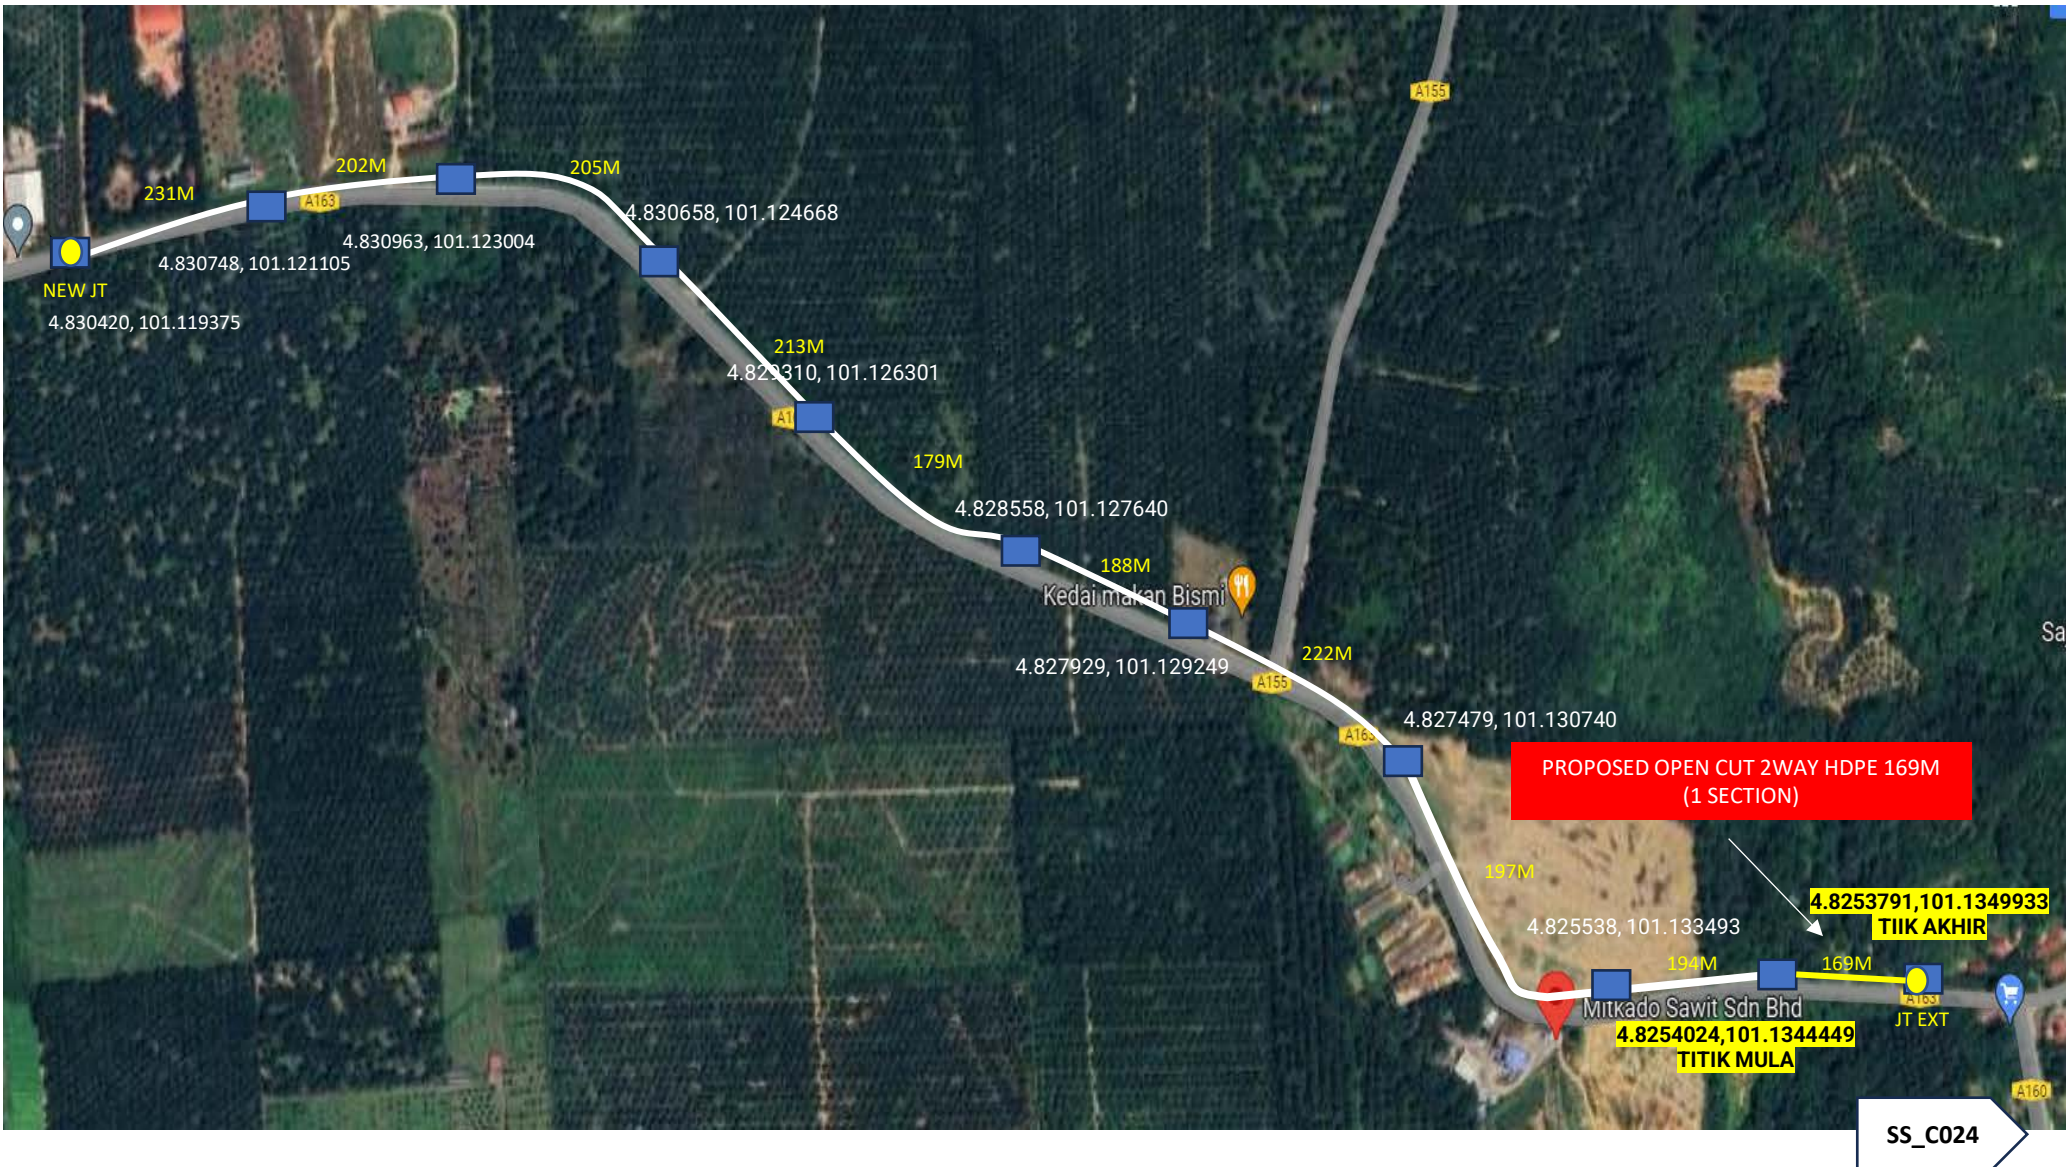









CONTACT PERSON

19100005261
 GPRA - KG JAYA SETIA, SG SIPUT RWO A3A062405305

Pelan Cadangan Mengantikan Kabel 96C UG 2000M

SIZE KABEL	JARAK COOEPR (m)	JARAK FIBER (m)

19100005261
 GPRA - KG JAYA SETIA, SG
 SIPUT RWO
 A3A062405305


-  FDC
-  FDP
-  Manhole
-  JB
-  Joint
-  Rizer
-  Iron Pole (Existing)
-  Concrete Pole (New)

--

DISEDIAKAN OLEH:

SRI COMMUNICATION SDN BHD
 NURFAZLIANA BINTI FAIZUL
 TEKNIKAL EKSEKUTIF
 fazliana@srieomm.com.my
 017-7750982

DISEMAK OLEH:

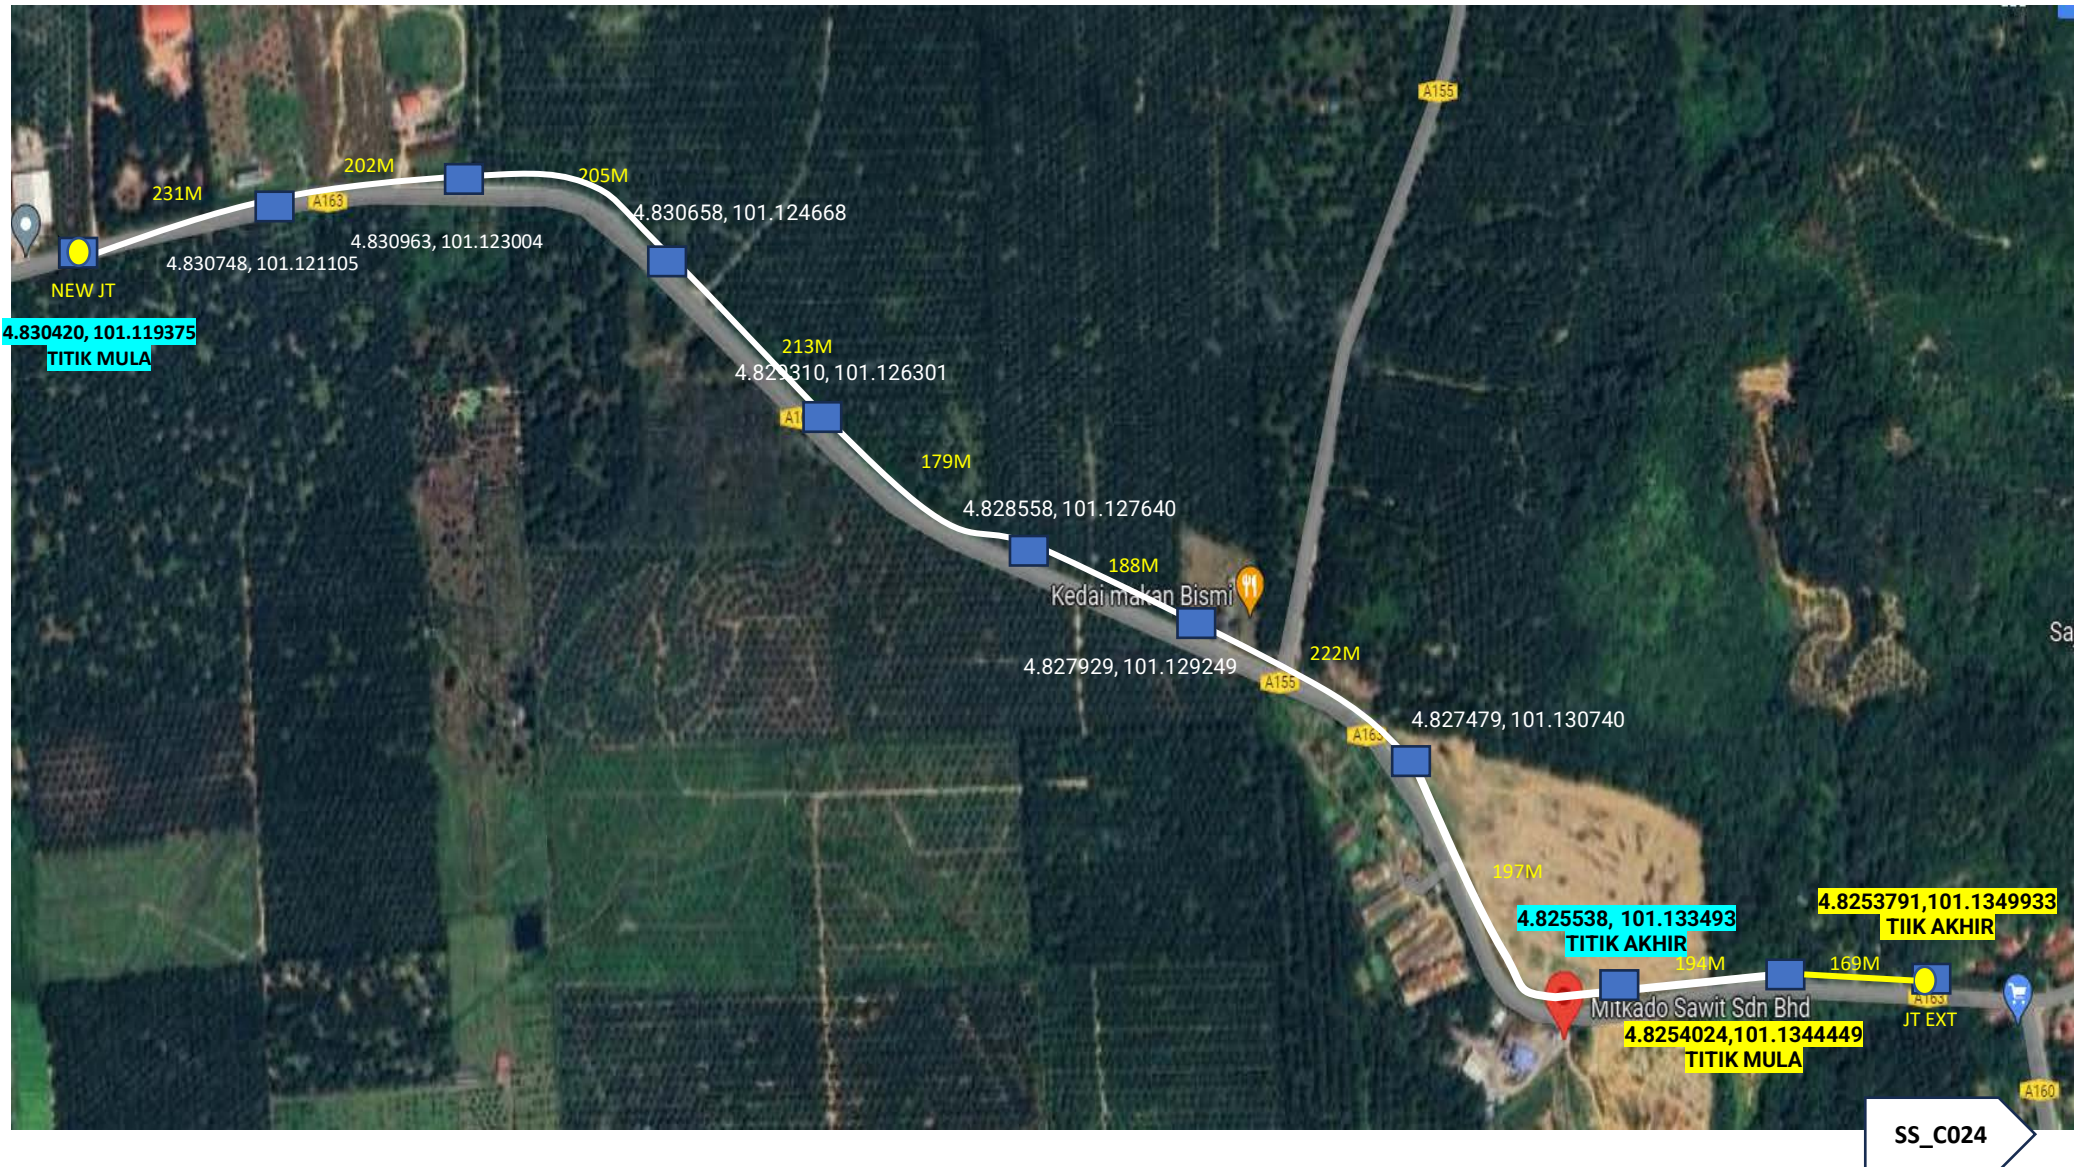

SS_C024






CONTACT PERSON

19100005261
 GPRA - KG JAYA SETIA, SG SIPUT RWO A3A062405305

Pelan SLD

SIZE KABEL	JARAK COOEPR (m)	JARAK FIBER (m)


191000005261
 GPRA - KG JAYA SETIA, SG
 SIPUT RWO
 A3A062405305

-  FDC
-  FDP
-  Manhole
-  JB
-  Joint
-  Rizer
-  Iron Pole (Existing)
-  Concrete Pole (New)

--	--

DISEDIAKAN OLEH:

SRI COMMUNICATION SDN BHD
 NURFAZLIANA BINTI FAIZUL
 TEKNIKAL EKSEKUTIF
 fazliana@srieomm.com.my
 017-7750982
 DISEMAK OLEH:

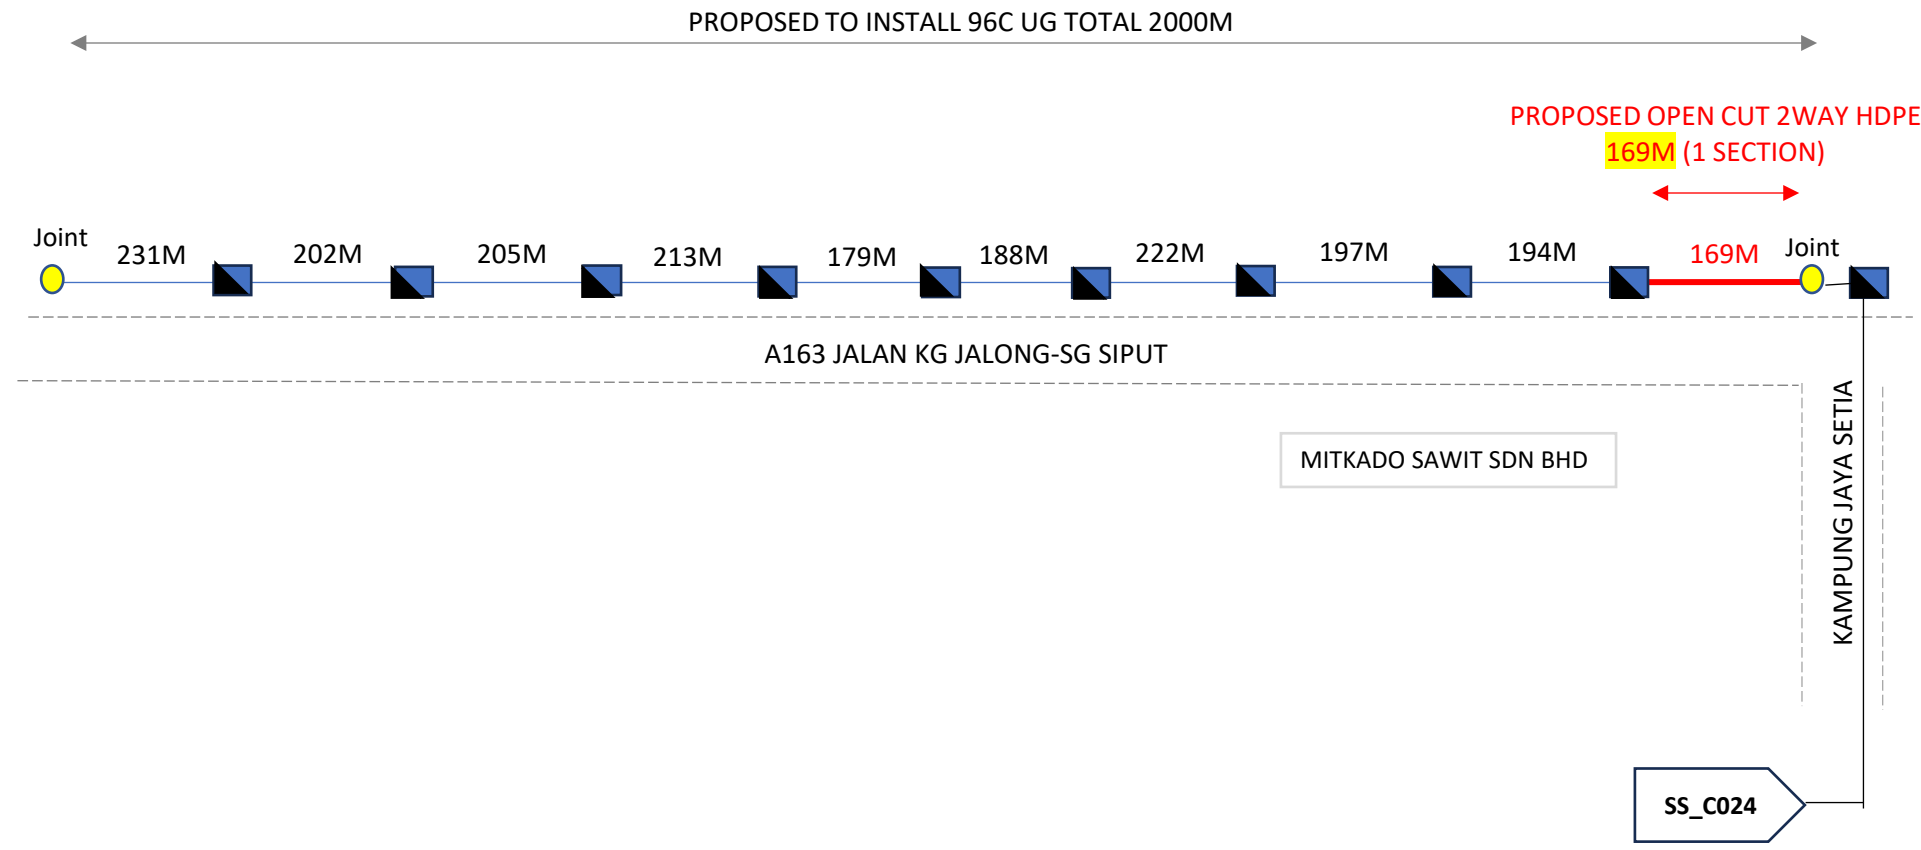

CONTACT PERSON

191000005261
 GPRA - KG JAYA SETIA, SG SIPUT RWO A3A062405305

Gambar Kawasan Kerja Melibatkan Open Cut 169M



4.8253791,101.1349933
Ending Point Open Cut

4.8254024,101.1344449
Starting Point Open Cut



Gambar 1: Kerja kerja menarik kabel 96C UG MH to MH sedia ada (Tidak Berturap)



Gambar 3: Kerja kerja menarik kabel 96C UG MH to MH sedia ada (Tidak Berturap)



Gambar 5: Kerja kerja menarik kabel 96C UG MH to MH sedia ada (Tidak Berturap)



Gambar 2: Kerja kerja menarik kabel 96C UG MH to MH sedia ada (Tidak Berturap)



Gambar 4: Kerja kerja menarik kabel 96C UG MH to MH sedia ada (Tidak Berturap)



Gambar 6: Kerja kerja menarik kabel 96C UG MH to MH sedia ada (Tidak Berturap)



Gambar 7: Kerja kerja menarik kabel 96C UG MH to MH sedia ada (Tidak Berturap)




Gambar 8.1: Kerja kerja menarik kabel 96C UG MH to MH sedia ada (Tidak Berturap)



Gambar 10: Kerja kerja Open Cut 169M (Tidak Melibatkan Jalan Berturap)



Gambar 8: Kerja kerja menarik kabel 96C UG MH to MH sedia ada (Tidak Berturap)

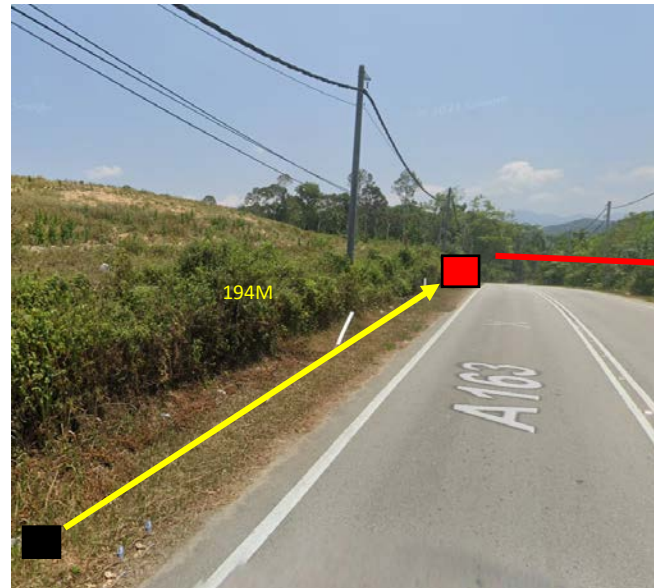

Gambar 9: Kerja kerja menarik kabel 96C UG MH to MH sedia ada (Tidak Berturap)

TITIK MULA MANHOLE
PERTAMA BAGI KERJA
OPEN CUT 169M

TITIK AKHIR MANHOLE
KEDUA BAGI KERJA
OPEN CUT 169M