



20580

14741


- Petunjuk: (Cadangan)
- - - Kabel B/Tanah KVT 240mmp x 3 teras xlpe alum (11kV)(atas tar)(15m)
- X Sambungan Terus
- Petunjuk: (Sediada)
- Kabel B/Tanah KVT 240mmp x 3 teras xlpe alum (11kV)



<b>TENAGA NASIONAL BERHAD</b>	
Kawasan	Daerah
No. Fail :	IPO 5444

PERMOHONAN BEKALAN ELEKTRIK KE CADANGAN PEMBANGUNAN "THE PALOH" DI ATAS LOT 20574 DAK LOT 34755, JALAN TAMAN KINTA, TAMAN CHATEAU, IPOH, PERAK DARUL RIDZUAN UNTUK TETUAN PERBADANAN PEMBANGUNAN PERTANIAN NEGERI PERAK (PPPNP)

Pindaan	Dilukis : SHUHALMI	Diluluskan : HANI
	Disemak : SHUHALMI	Tarikh : 30.7.2024
No. Lukisan :	C:\POH\PTAPAK\IPO 5444	

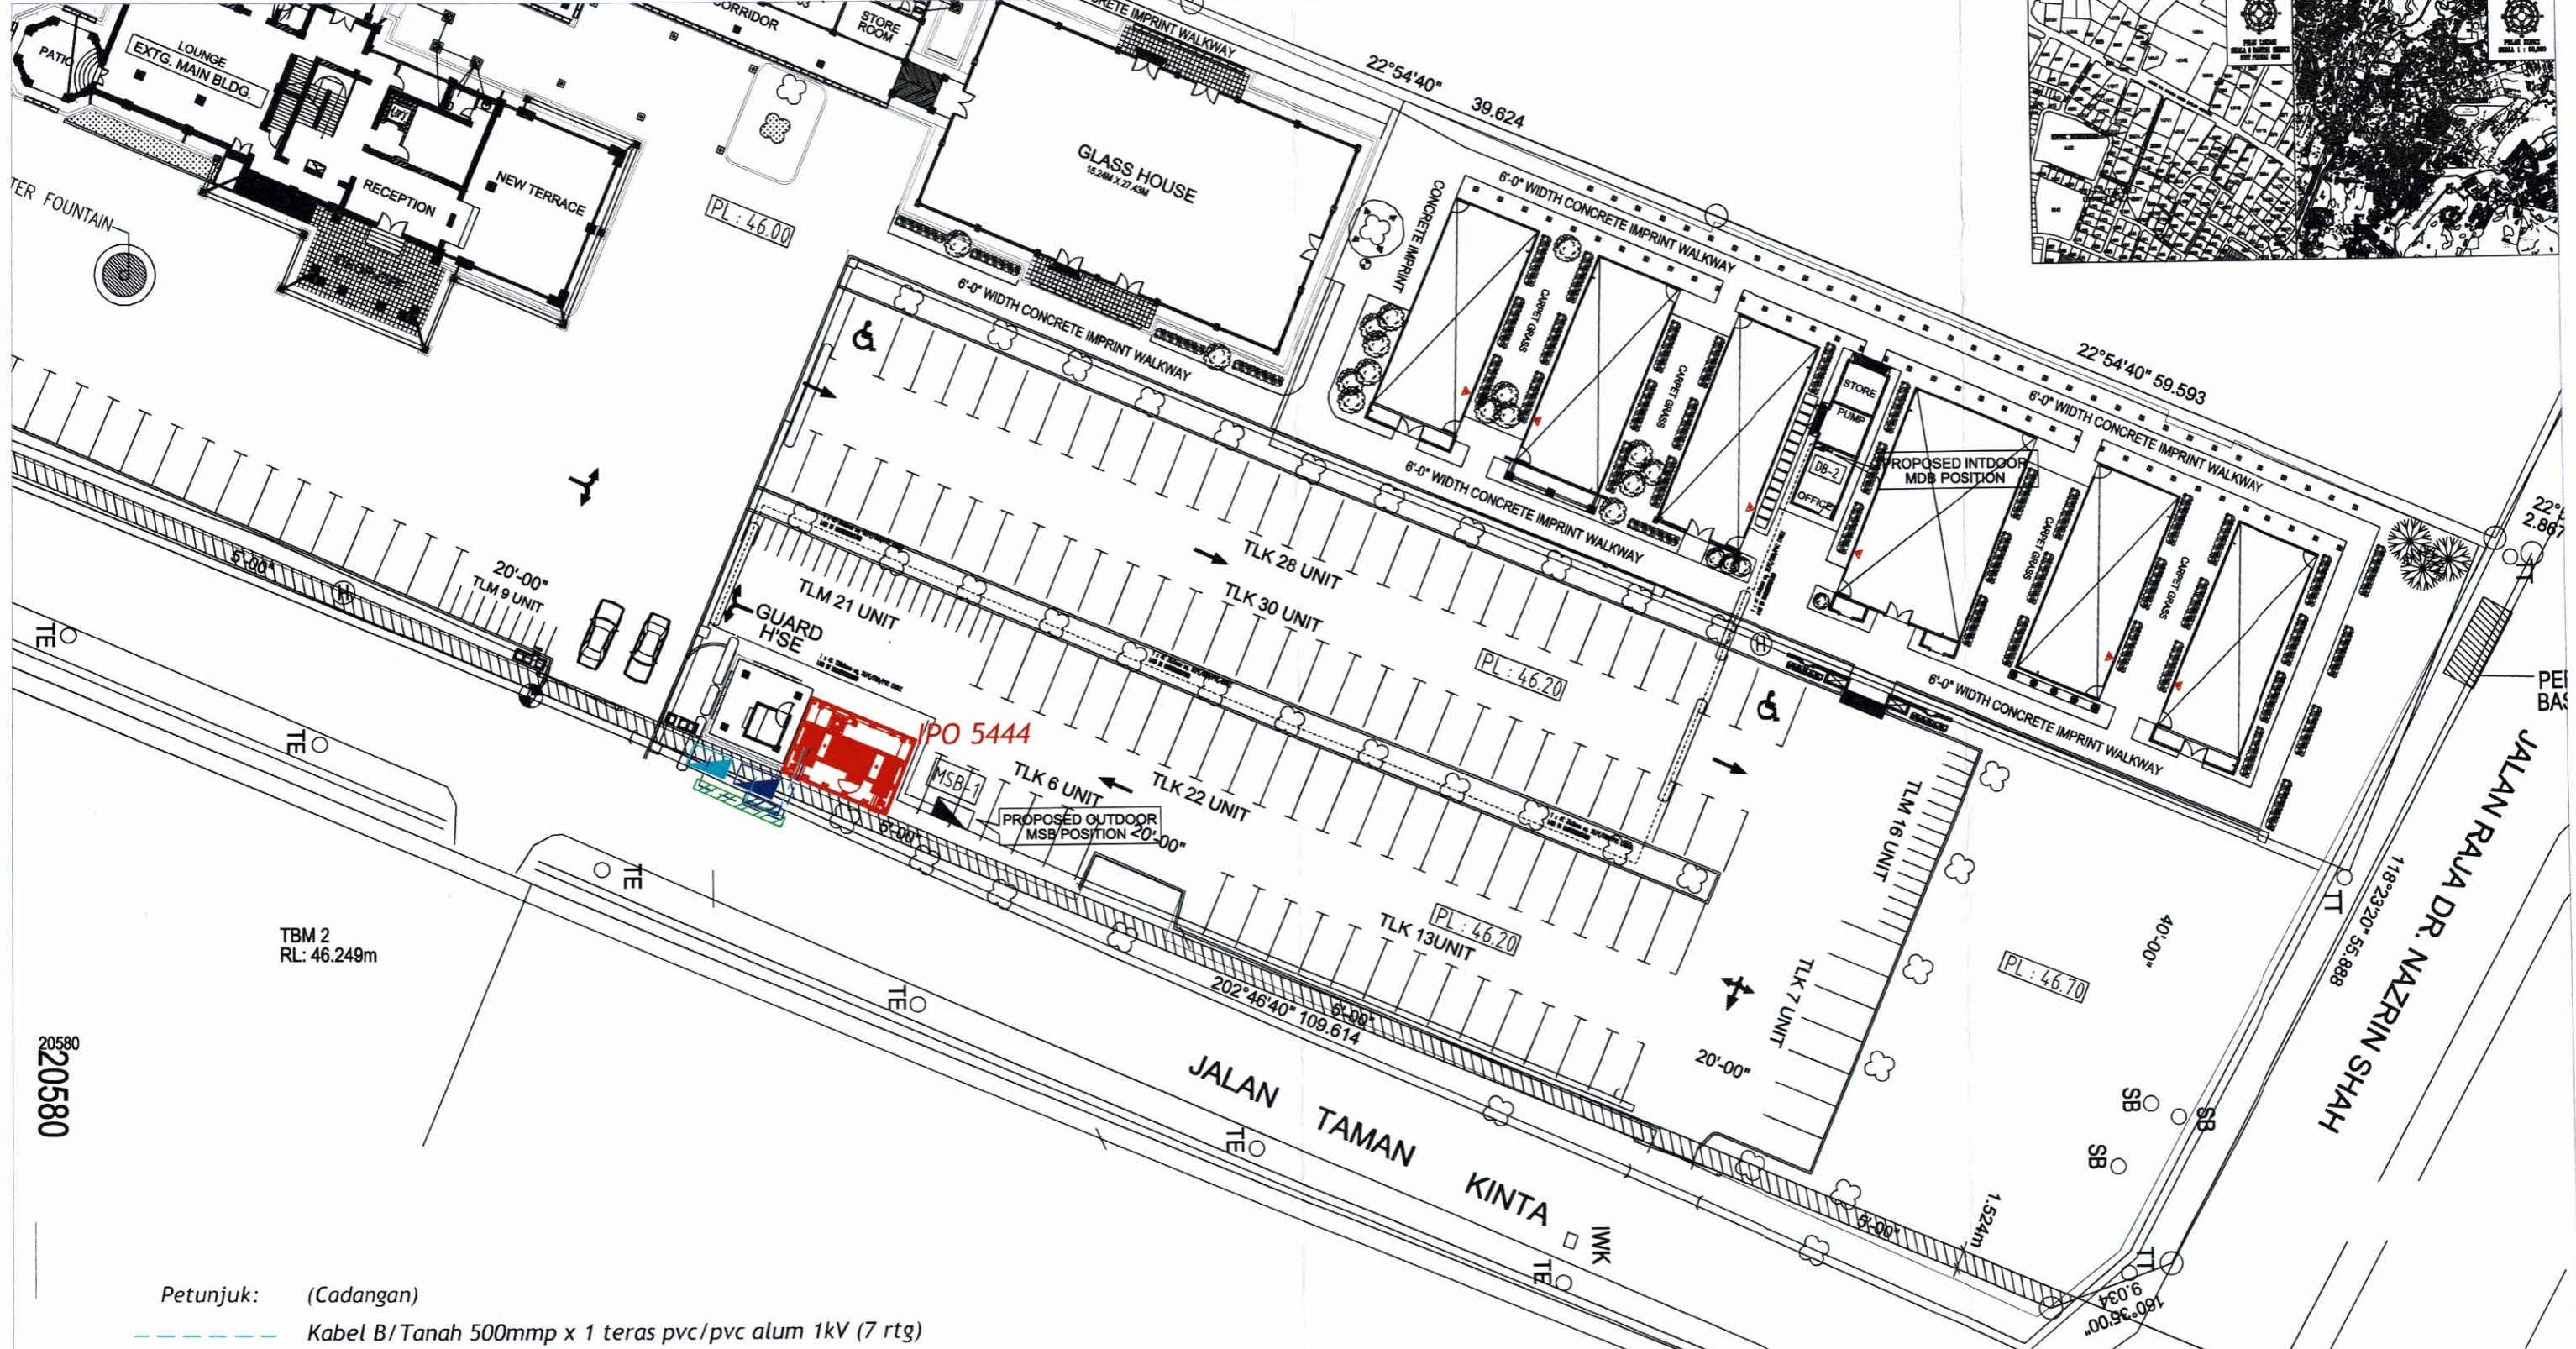

- Petunjuk: (Cadangan)
- Kabel B/Tanah 500mmp x 1 teras pvc/pvc alum 1kV (7 rtg)
  - Kabel B/Tanah 25mmp x 4 teras xlpe alum (1kV)
  - Panel Meter
  - Meter Kiosk Berbusbar CT 800/5A
  - Corrugated paip 150mmp
  - Corrugated paip 100mmp

14741



Kawasan: Daerah  
No. Fail: IPO 5444

MEMORANDUM SEKALAN ELEKTRIK KE CADANGAN PEMBANGUNAN "THE PALOH" DI ATAS LOT 20574 DAN LOT 34755, JALAN TAMAN KINTA, TAMAN CHATEAU, IPOH, PERAK DARUL RIDZUAN UNTUK TELUSAN PERBALAJAN PEMBANGUNAN PERTANIAN NEGERI PERAK (PPNPP)

Pindaan	Dilukis : SHUHALMI	Diluluskan : HANI
	Disemak : SHUHALMI	Tarikh : 30.7.2024
No. Lukisan :	C:\POH\PTAPAK\IPO 5444	