


PELAN TAPAK KABEL LV

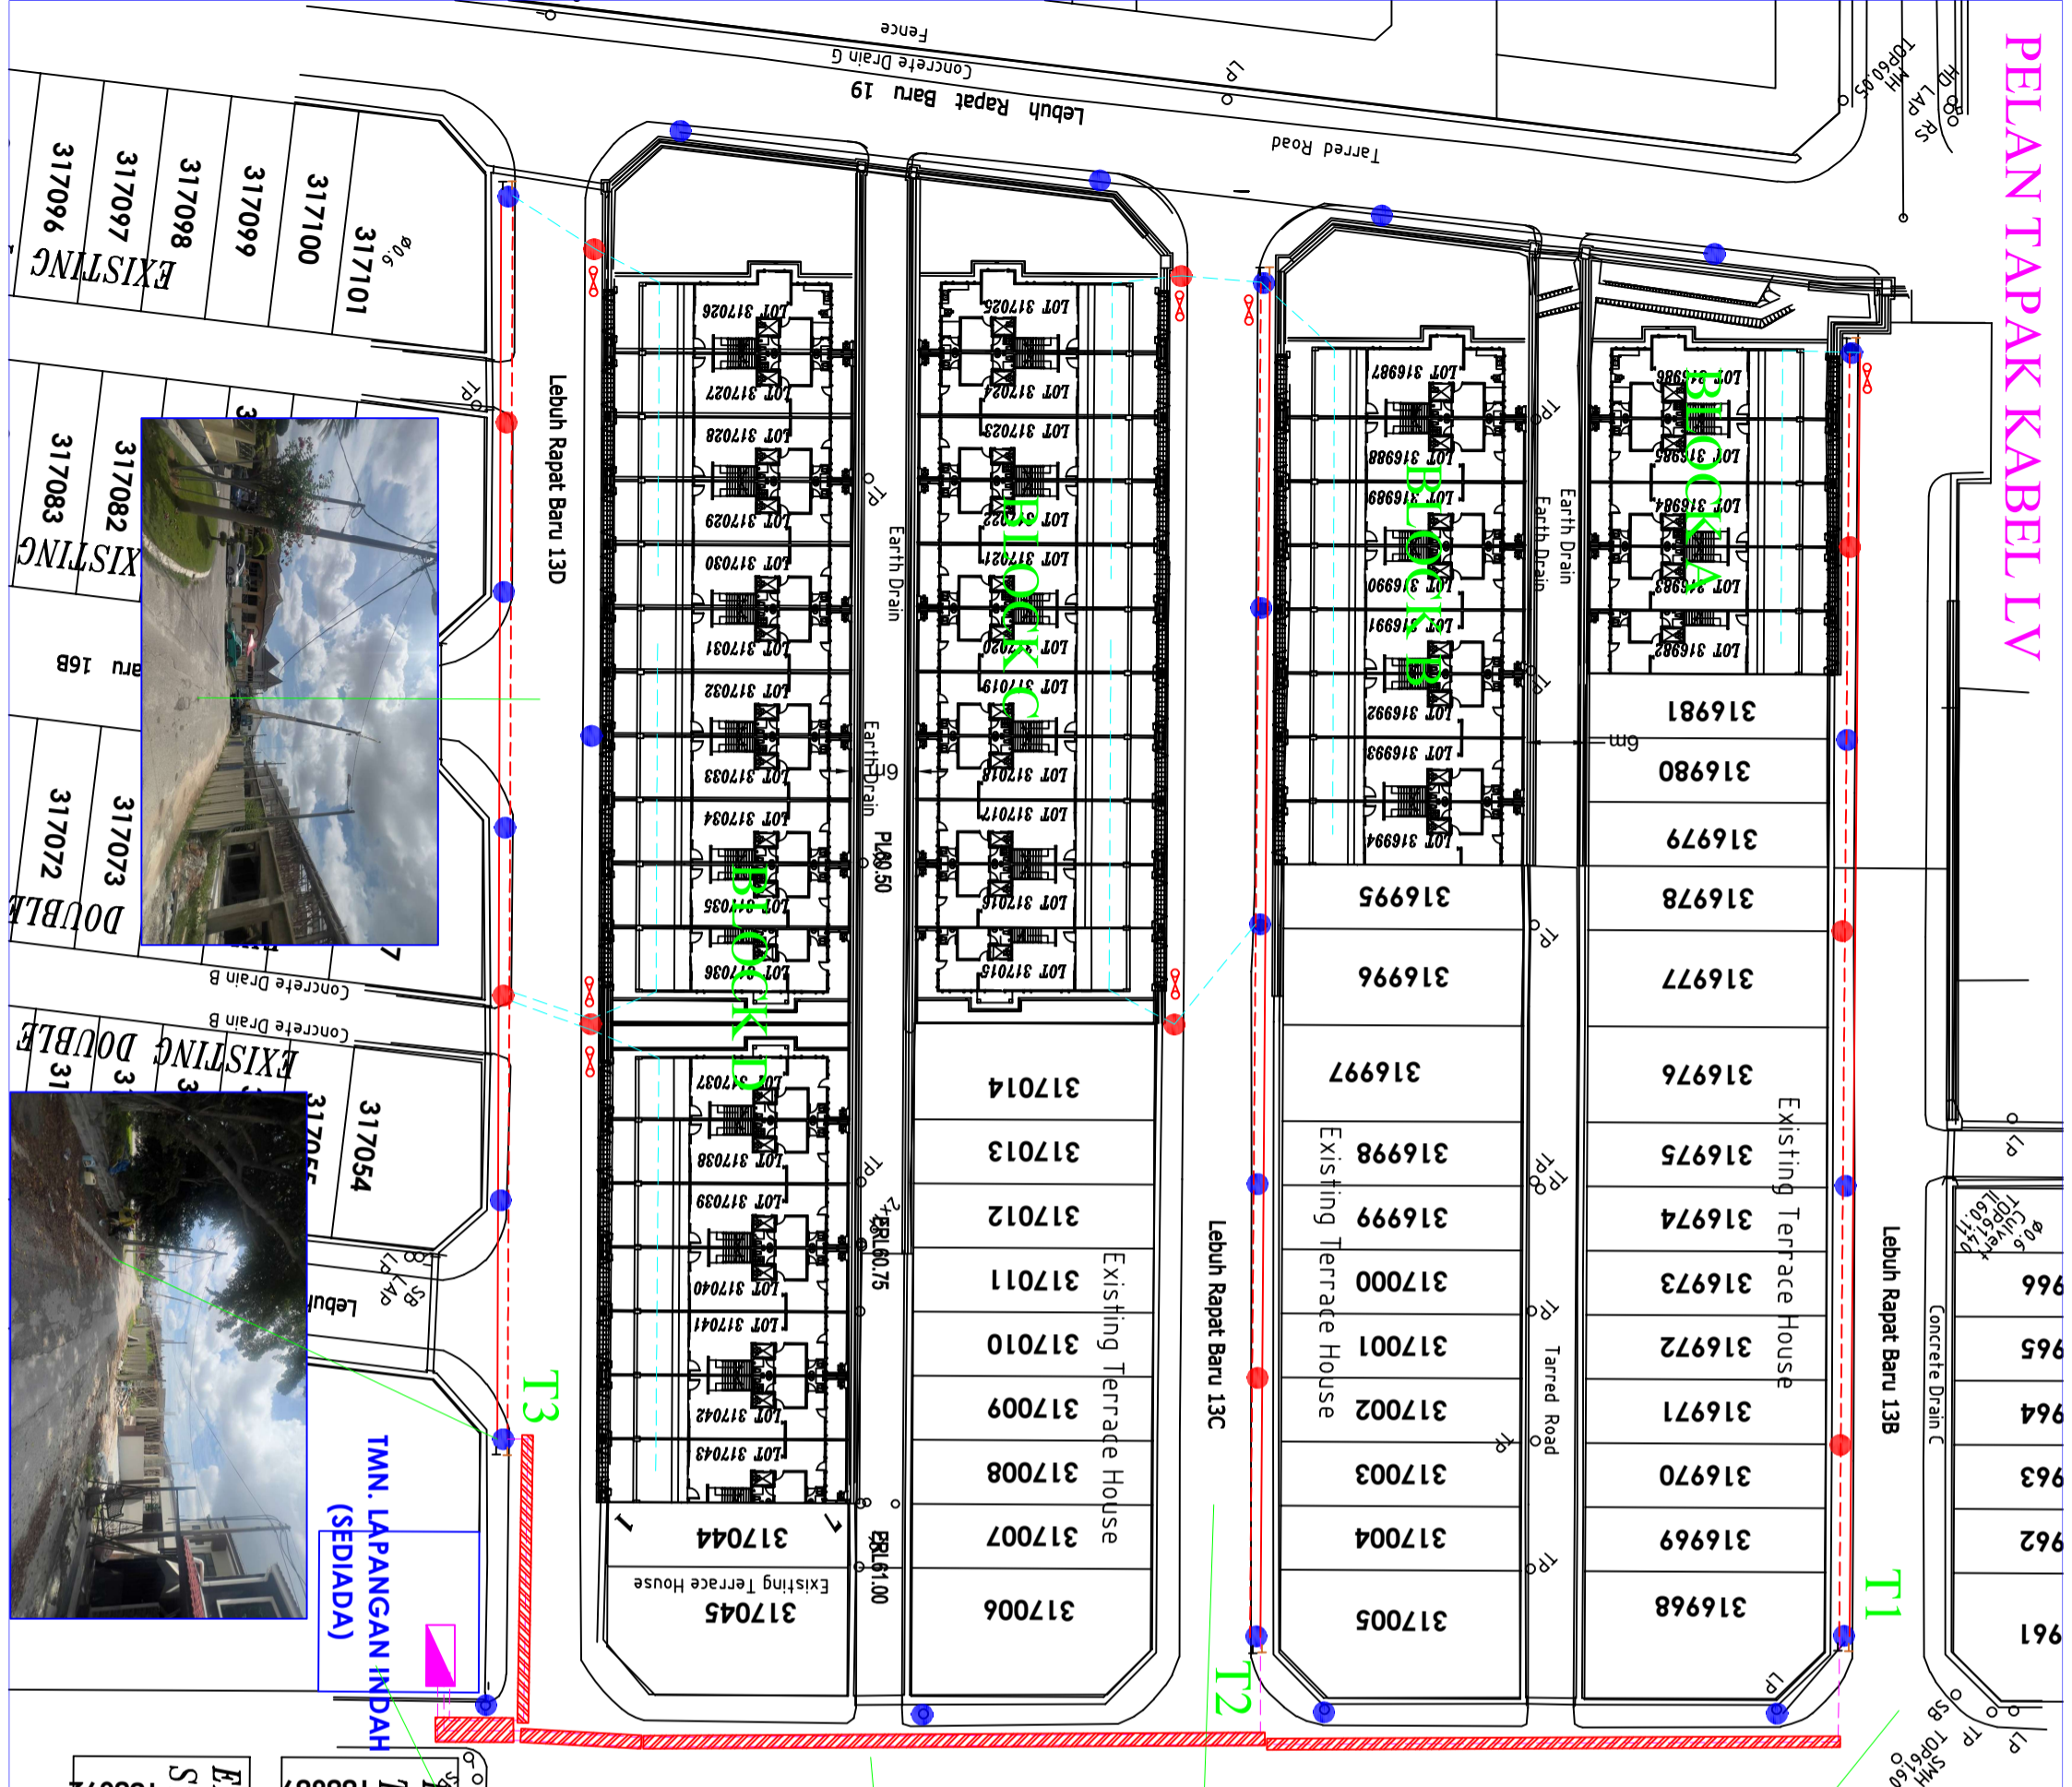

- Petunjuk:**
- (Cadangan)
 - Kabel BI/Taah VR 185mm x 4 teras XLPE AL (1KV)
 - Sesalur Atas VR ABC 3x185+120+16mm
 - Sesalur Kakilima PVC 19/064 (35mm)
 - Peti Pembekal 1600A
 - Black Box
 - Stay
 - Tiang konkrit 9.0m
 - Paip Corrugated 100mm - Atas Tar 200meter
 - Tiang konkrit 9.0m (Sediada)
 - Petunjuk: Stay
 - Tiang konkrit 9.0m
 - Sesalur Atas VR ABC 3x185+120+16mm

TENAGA NASIONAL BERHAD

Kawasan: **IP0 5553** Daerah: **BERHAD**

No. Fail: **IP0 5553**

CADANGAN MEMBINA SKIM PERUMAHAN YANG MENGANDUNGI:
 A) 38 UNIT RUMAH TERES 2 TINGKAT (20' x 75') DI ATAS (LOT 316982 - LOT 316985), (LOT 316988 - LOT 316994), (LOT 317015 - LOT 317024) DAN (LOT 317027 - LOT 317043)
 B) 4 UNIT RUMAH TERES 2 TINGKAT (22' x 75') DI ATAS (DAHULUNYA LOT 7025).
 (DAHULUNYA LOT 7025).
 TAMAN LAPANGAN INDAH;
 MURIA HILU KINTA;
 DERAH KINTA, PERAK;
 UNTUK TEJUAN KHIDMAT TEPAI SDN. BHD.

ALL RIGHTS RESERVED
 LUKISAN INI TIDAK BOLEH DUBAHSAJAI
 TANPA KEBENARAN DARI JUBUTERA
 TENAGA NASIONAL BERHAD

Pindaan: **FERRD@FIRDAUS** Diluluskan: **MR. PRAVIN**
 Disemak: **SHUHAIMI** Tarikh: **17.11.2025**
 No. Lukisan: **C/PHOHTAPAK/IP0 5553**

