


CAD CUT AND JOINT KABEL HT UG XLPE 240MMP KE PE PARIT 377

CAD CUT AND JOINT KABEL HT UG XLPE 240MMP KE PE KILANG BERAS SETIA JAYA

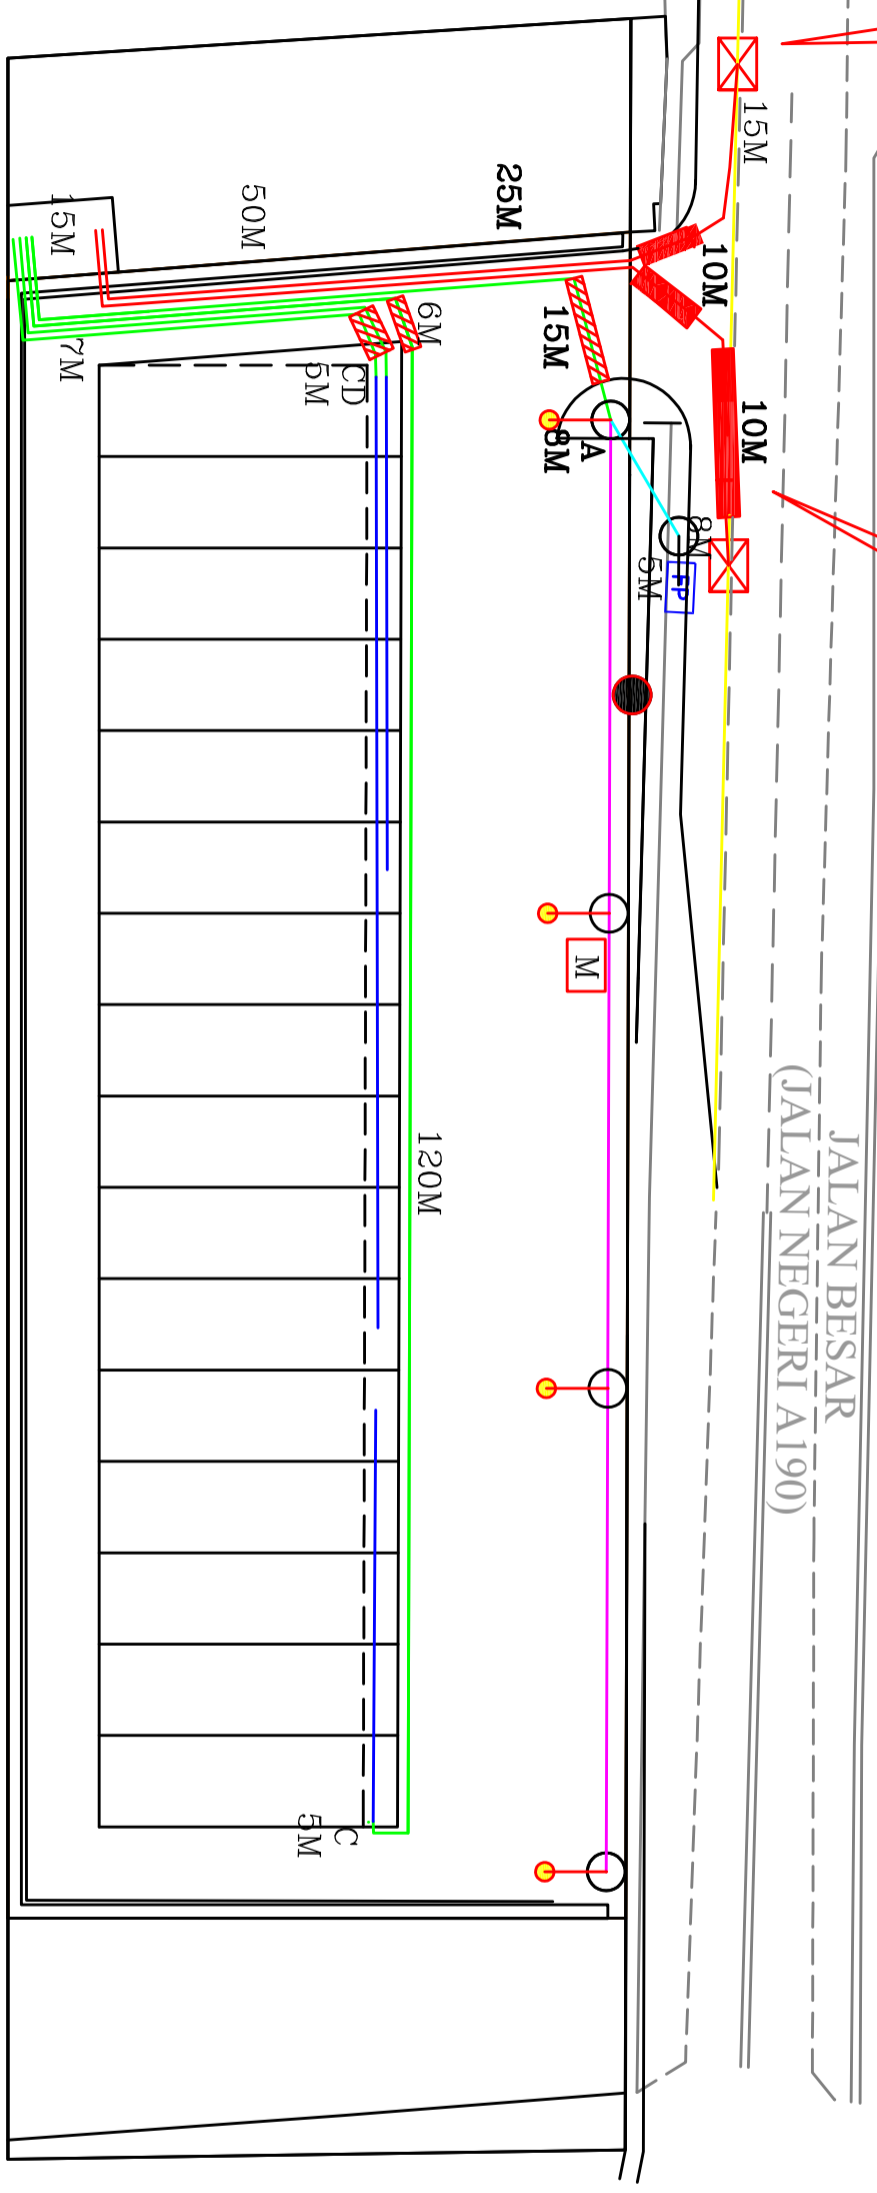

**PETUNJUK:-**

- UG CABLE,11KV,XLPE,AL,3C,240MMP, SEDIADA
- UG CABLE,11KV,XLPE,AL,3C,240MMP CADANGAN
- UG CABLE,1KV,XLPE,AL,4C,185MMP
- UG CABLE,1KV,XLPE,AL,4C,25MMP
- CONDUCTOR,ABC,LV,3 X 185 + 120 + 16MMP
- CONDUCTOR,ABC,LV,3 X 95 + 70MMP
- CONDUCTOR,ABC,LV,3 X 16 + 25MMP
- PAIP HDPE PN 10 DISEDIAKAN
- PEMAJU LINTAS BAWAH LONGKANG
- HDPE PN 10 LINTAS JALAN
- POLE,SPUN CONCRETE,9.0M-2.0KN
- LAMPU LED
- ▭ PANEL LAMPU LED



SUPPLY PLANNING 11KV & LV, SUBZONE TAIPING, NETWORK PLANNING (PERAK), DISTRIBUTION NETWORK.

KAWASAN : PERAK DAERAH : TAIPING  
 NO. FAIL : SKIL : NTS  
 NO. PROJEK : D-SER-C25-1915

TAJUK :  
 CADANGAN SKIM PERNIAGAAN YANG MEGANDUNGI :  
 A. 16 UNIT KEDAI DESA 2 TINGKAT.  
 B. 1 UNIT PENGAWANG ELEKTRIK PADAT.  
 DI ATAS SEBAHAGIAN LOT 2823, MUKIM BAGAN TIANG,  
 DAERAH KERIAN, PERAK DARUL KUDZUAN.  
 ( GPS NO : 5.101377, 100.4065726 )  
 ( SN NO : 11000846766 )

DILUKIS : HAZMIN TARIKH : 19.02.2025  
 DISEMAK : EN FAHMI TARIKH : 19.02.2025  
 DILULUS : EN ZUBAIRI TARIKH : 19.02.2025  
 NO. LUKISAN : D-SER-C25-1915/TAPAK

