



JABATAN KERJA RAYA KETENGAH

JABATAN KERJA RAYA MALAYSIA

Aras 1, Blok B

Bangunan Lembaga Kemajuan Terengganu Tengah

Bandar Al Muktafi Billah Shah

23400 Dungun, Terengganu Darul Iman



Telefon : 09-822 2010

Fax : 09-822 2011

Web : www.jkr.gov.my

Email : jkrketengah@jkr.gov.my

Ruj Kami : JKR.LKTT 400-5/8/2-1/E (94)

Tarikh : 16 hb Mei 2024

Tenaga Nasional Berhad

Asset Planning & Performance

Jabatan Pembahagian, TNB

Bahagian Pembahagian, TNB

Jalan Cherong Lanjut

20300 Kuala Terengganu, Terengganu

(u:p : Encik Yusri Bin Ab. Latib)

Tuan,

**PROJEK : PEMBINAAN PUSAT ISLAM BANDAR KETENGAH JAYA,
MUKIM RASAU, DUNGUN, TERENGGANU**

NO KONTRAK : JKR/CKUB/22549/2022

**PERKARA : KEPERLUAN DOKUMEN PENYERAHAN BAGI PERMOHONAN IZIN
LALU**

Dengan segala hormatnya, perkara di atas adalah dirujuk dan surat daripada pihak tuan TNB (B) TERE/KEMA/AMB.0099-24 bertarikh 19 Mac 2024 dan JKR(CKE) 2/2/131-269/2021 Jld.III bertarikh 2 April 2024 telah diterima pada 2 Mei 2024 adalah berkaitan.

2. Adalah dimaklumkan bahawa pihak kami dalam proses untuk menguruskan permohonan kebenaran izinlalu laluan kabel TNB daripada pihak **Koridor Utiliti Teknologi Terengganu**.

3. Sehubungan dengan itu, mohon kerjasama pihak tuan untuk melengkapkan maklumat yang diperlukan sebagaimana keperluan dokumen permohonan izin lalu sepertimana di bawah :

- i) Borang Kelulusan Izin Lalu (BKIL)
- ii) Lukisan Tapak (Pelan Skematik)
- iii) Peta Penandaan Lokasi
- iv) Gambar Lokasi

4. Bersama-sama ini dimajukan dokumen permohonan izin lalu yang perlu dilengkapkan oleh pihak tuan untuk tindakan selanjutnya agar pembinaan projek ini dapat dijalankan dengan jayanya.

5. Perhatian serta kerjasama pihak tuan amat dihargai dan diucapkan terima kasih.

Sekian.

'KE ARAH KESEJAHTERAAN RAKYAT'

'TOWARDS THE PEOPLE'S PROSPERITY'



Ruj Kami : JKR.LKTT 400-5/8/2-1/E ()

“MALAYSIA MADANI”

“BERKHIDMAT UNTUK NEGARA”

Saya yang menjalankan amanah



(Ir. WAN KHAIRUL ANUAR BIN WAN MOHAMAD)

Pengarah
JKR KETENGAH

s.k.

- 1. Jurutera Elektrik Penguasa Kanan**
Unit Perunding Rekabentuk Bangunan Am 1
Cawangan Kejuruteraan Elektrik
Ibu Pejabat JKR Malaysia
Aras 11, Menara Kerja Raya (Blok G)
Jalan Sultan Salah`uddin
50480 KUALA LUMPUR
(u/p : Ir. Mohamad Bunari Bin Misdal)
- 2. Pejabat Tapak Kontraktor**
Projek Pembinaan Pusat Islam
Bandar Ketengah Jaya
Mukim Rasau, Dungun
Terengganu
(u.p : En.Amirulzaid bin Wahab – Pengurus Projek)

BORANG KELULUSAN IZIN LALU (BKIL)**1.0 BUTIRAN PROJEK**

1.1 Tajuk Projek: PEMASANGAN ELEKTRIK UNTUK PEMBINAAN PUSAT ISLAM BANDAR
KETENGAH JAYA, MUKIM RASAU, DUNGUN, TERENGGANU

1.2 Tempoh Kerja Korekgali Pemasangan Utiliti : 5 hari

i. Jangkaan Tarikh Mula Kerja : _____

ii. Jangkaan Tarikh Tamat Kerja : _____

1.3 Kos Projek (Ringgit Malaysia) : _____

2.0 BUTIRAN JALAN TERLIBAT

2.1	Nama Jalan	Daerah	Kaedah	Koordinat Mula	Koordinat Akhir	Jarak (Meter)
				4 34'42.9"N 103 18'49.9"E	4 34'41.7"N 103 18'55.0"E	200m
2.2	Jumlah Jarak Permohonan (Meter)					200m

3.0 MAKLUMAT ASAS SYARIKAT PENYEDIA UTILITI

3.1 Nama Syarikat TENAGA NASIONAL BERHAD

3.2 Alamat BAHAGIAN PEMBAHAGIAN TNB
JALAN CHERONG LANJUT
TERENGGANU

3.3 Nama Pegawai Bertanggungjawab _____

3.4 Jawatan _____

3.5 Nombor Telefon Pejabat _____

Nombor Telefon Bimbit _____

Nombor Faks _____

4.0 MAKLUMAT ASAS SYARIKAT PEMAJU / KONTRAKTOR UTAMA (Jika berkaitan)

4.1	Nama Syarikat	<u>SALING SETIA SDN BHD</u>
4.2	Alamat	<u>E-G-02 Ground Floor, Jalan Vita 1, Plaza Crystaville</u> <u>Lingkar Cyberpoint Timur, Cyber 13, 63000 Cyberjaya</u> <u>Selangor</u>
4.3	Nama Pegawai Bertanggungjawab	<u>Ahmad Fathmi Bin Salleh</u>
4.4	Jawatan	<u>Site Agent</u>
4.5	Nombor Telefon Pejabat	<u>03- 83209990</u>
	Nombor Telefon Bimbit	<u>013 - 3465567</u>
	Nombor Faks	<u></u>
4.6	Alamat Emel	<u>salingsetia.ssbd@gmail.com</u>

**5.0 MAKLUMAT ASAS PERUNDING KEJURUTERAAN AWAM
(Bagi Kos Projek melebihi RM500,000)**

5.1	Nama Syarikat	<u>SALING SETIA SDN BHD</u>
5.2	Alamat	<u>E-G-02 Ground Floor, Jalan Vita 1, Plaza Crystaville</u> <u>Lingkar Cyberpoint Timur, Cyber 13, 63000 Cyberjaya</u> <u>Selangor</u>
5.3	Nama Pegawai Bertanggungjawab	<u>Ahmad Fathmi Bin Salleh</u>
5.4	Jawatan	<u>Site Agent</u>
5.5	Nombor Telefon Pejabat	<u>03- 83209990</u>
	Nombor Telefon Bimbit	<u>013 - 3465567</u>
	Nombor Faks	<u></u>
5.6	Alamat Emel	<u>salingsetia.ssbd@gmail.com</u>

6.0 PERAKUAN

- 6.1 Kami mengaku bahawa kami akan menggantirugi kepada Pihak Berkuasa Melulus/Tempatan dari segi sebarang tuntutan sivil/kerugian/kerosakan harta benda/kehilangan nyawa dan sebagainya
- 6.2 Kami mengaku akan mematuhi syarat-syarat piawaian dan spesifikasi kerja yang telah ditetapkan dan kegagalan berbuat demikian, Pihak Koridor Utiliti Teknologi Terengganu Sdn. Bhd. dan Pihak Berkuasa Melulus/Tempatan berhak membatalkan sebarang kelulusan terhadap permohonan ini tanpa sebarang alasan.
- 6.3 Kami bertanggungjawab akan mematuhi apa jua arahan dari Pihak Berkuasa Melulus/Tempatan sekiranya diberi arahan untuk mengalih segala aset-aset Agensi Utiliti bagi pelebaran jalan dan sebagainya dengan kaedah pembiayaannya yang berdasarkan kepada **Garis Panduan Pengalihan dan Pemasangan Semula Utiliti Dalam Pelaksanaan Program dan Projek Kerajaan Bilangan 1 Tahun 2016**
- 6.4 Kami yang bertandatangan di bawah ini bersetuju untuk mematuhi **Undang-Undang Kecil Kerja Di Jalan 1996** dan apa-apa terma atau syarat-syarat yang dikenakan oleh Pihak Berkuasa Melulus/Tempatan dan akan menanggung segala kos bagi pematuhan itu. Kami akan bertanggungjawab sepenuhnya ke atas segala rekabentuk dan perjalanan kerja-kerja tersebut

Tandatangan & Cop Syarikat
Penyedia Utiliti/Pemaju

Tandatangan & Cop Syarikat Perunding
Kejuruteraan

Nama : Mohd Yusri Bin Ab.Latib

Nama : Ahmad Fathmi Bin Salleh

Jawatan : Ketua Aset / Jurutera Kanan Supply
Planning 11KV & LV

Jawatan : Site Agent

No. HP : 013-9927433

No. HP : 013 - 3465567

Emel : MohdYusri@tnb.com.my

Emel : salingsetia.ssbd@gmail.com

Tarikh : 15/5/2024

Tarikh : 15/5/2024

KVT SEDIA ADA
 KE WILAYAH PASAU TENGAH JAYA

CAD. PENCAWANG ELEKTRIK
 150m

CADANGAN 21 KVT 150mmpp
 SEJAUH 200m DARI CAD. PENCAWANG
 ELEKTRIK PASAU ISLAM (BARU) KE
 KVT SEDIA ADA.
 MULA : 4°34'42.9"N 103°18'49.9"E
 TAMAT : 4°34'41.7"N 103°18'55.0"E

KVT SEDIA ADA
 KE PE KENTER

Cad. KVT sedia ada
 dirombak (15m)

LEGEND :

- CAD. PE BARU
- CAD. KVT 150mmpp
3C, 11kV, AI
- KVT 185mmpp SEDIA ADA
3C, 11kV, AI
- KVT 185mmpp SEDIA ADA
3C, 11kV, AI. (DILUPUSKAN)
- CAD. JOINT PIT

UHD USRI BIN AB. LAHB
 Ketua Aset / Jurutera Kanan
 Apply Planning 11kV & LV - Terengganu
 Asset Planning & Performance Zone
 Kelantan / Terengganu
 Bahagian Distribution Network, TNB



NAME	DATE
DRAWN BY	
CHECKED BY	
APPROVED BY	

TITLE :
 BE KE PASAU ISLAM KETERINGGAH JAYA, MUKIM PASAU, DUNGUIN, TERENGGANU

SCALE : n.t.s.



CONTOH PETA PENANDAAN LOKASI



LOKASI PENCAWANG :
5.312959, 103.070173


TITIK AWAL :
5.307997, 103.075382

MENUNJUKAN TITIK MULA DAN AKHIR BERGAYA KOORDINAT

MENUNJUKAN LINGKUNGAN TAMAN PERUMAHAN / MUKIM YANG TERLUBA TERDANGAN LOKASI PERMORONAN


TITIK AKHIR :
5.309353, 103.058747

CADANGAN LALUAN KABEL SECARA OPEN CUT SEPANJANG 2500 METER



3

CONTOH PETA PENANDAAN LOKASI

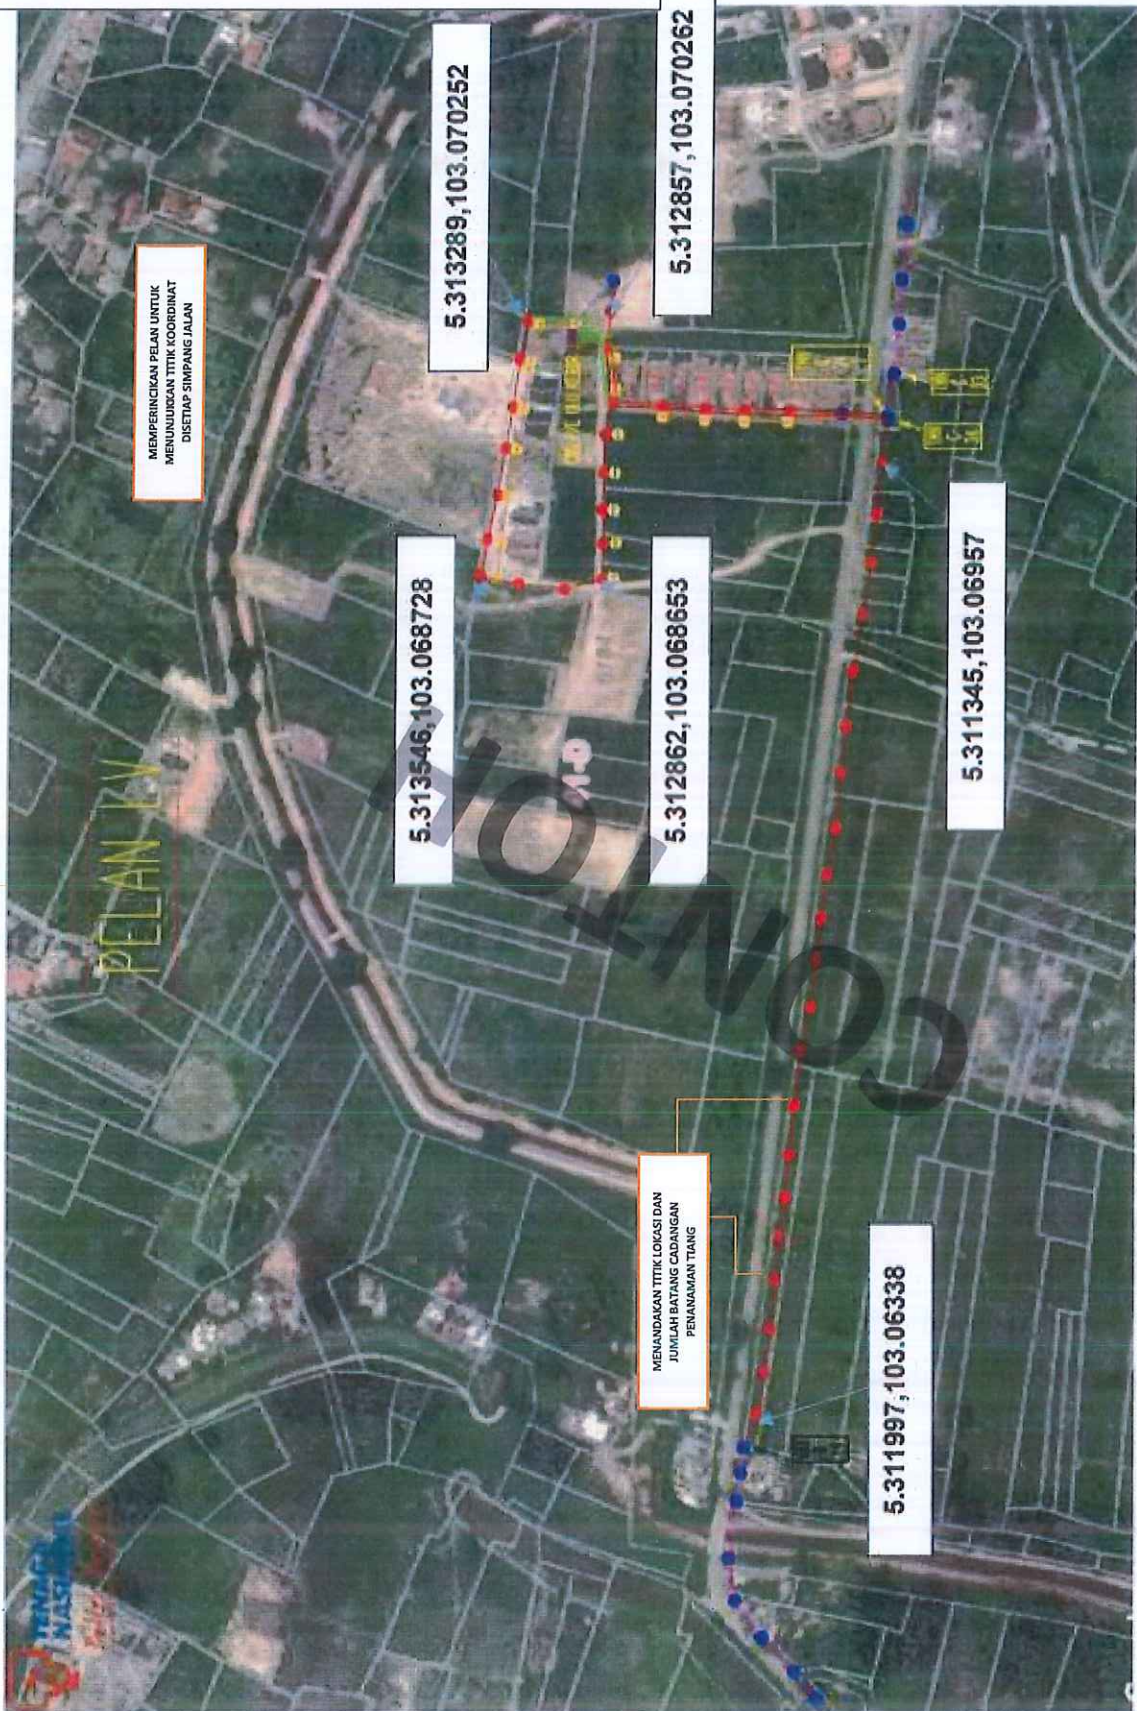

CONTOH GAMBAR LOKASI



GAMBAR 3 : KAWASAN KERJA MELIBATKAN PEMOTONGAN BAHU JALAN (BERTAR)



GAMBAR 4 : KAWASAN KERJA MELIBATKAN PEMOTONGAN BAHU JALAN (TIDAK BERTAR)

CONTOH GAMBAR LOKASI

