

Rujukan Tuan :
Rujukan Kami : TNB(B)PERA/TAIP6/3/11000844373

Tarikh : 25/07/2024

DIGI TELECOMMUNICATIONS SDN BHD
CELCOMDIGI HUB, LOT 10, JALAN DELIMA
1/1, SUBANG HI-TECH INDUSTRIAL PARK,
40000 SHAH ALAM, SELANGOR.

Tuan,

**CAD BE BARU KE MENARA PEMANCAR, 4159 R, JALAN MUHIBAH 1, KAMPUNG TERSUSUN
MUHIBBAH, 34350 KUALA GULA, PERAK.
TETUAN: SHAMSUL MAZLI BIN SADUN**

Dengan segala hormatnya perkara di atas adalah dirujuk.

2. Pihak kami sedang merancang untuk memberi bekalan elektrik ke projek di atas. Untuk makluman pihak tuan, laluan kabel akan melalui **rizab jalan** ke premis tuan dan akan menanam tiang sebanyak **3 batang**.
3. Bersama-sama ini dilampirkan pelan lakaran yang menunjukkan lokasi di mana kerja-kerja akan dilaksanakan bagi memudahkan semakan tuan.
4. Oleh yang demikian pihak TNB memohon pihak pemohon iaitu **Shamsul Mazli Bin Sadun** dan pihak kontraktor **Berkati Electrical & Enterprise** untuk menguruskan permohonan izin lalu dan permit dari pihak PBT (Jabatan Pengairan Dan Saliran@Pejabat Tanah Dan Daerah@IADA@Majlis Daerah) dan pemilik tanah yang terlibat.
5. Sebarang pertanyaan atau keterangan lanjut, sila hubungi Mukris bin Dijasmi di talian 017-5102043.
6. Kerjasama dan tindakan awal pihak tuan untuk memberi maklumbalas dalam perkara ini amatlah dihargai. Sekiranya tiada maklum balas dari pihak tuan dalam tempoh 14 hari permohonan ini akan dibatalkan.

Sekian, terima kasih.


'BETTER BRIGHTER'

Bp.



Roslina Binti Ghazali
Engineer (Supply Planning 11kv & lv)
Sub Zone Taiping
Asset Planning & Performance (APP Perak)
Distribution Network

CADANGAN BE BARU KE PEMANCAR DIGI 4159 R, JALAN MUHIBAH 1, KAMPUNG TERSUSUN MUHIBBAH, 34350 KUALA GULA, PERAK. (4.931964467681764, 100.46500824914357)

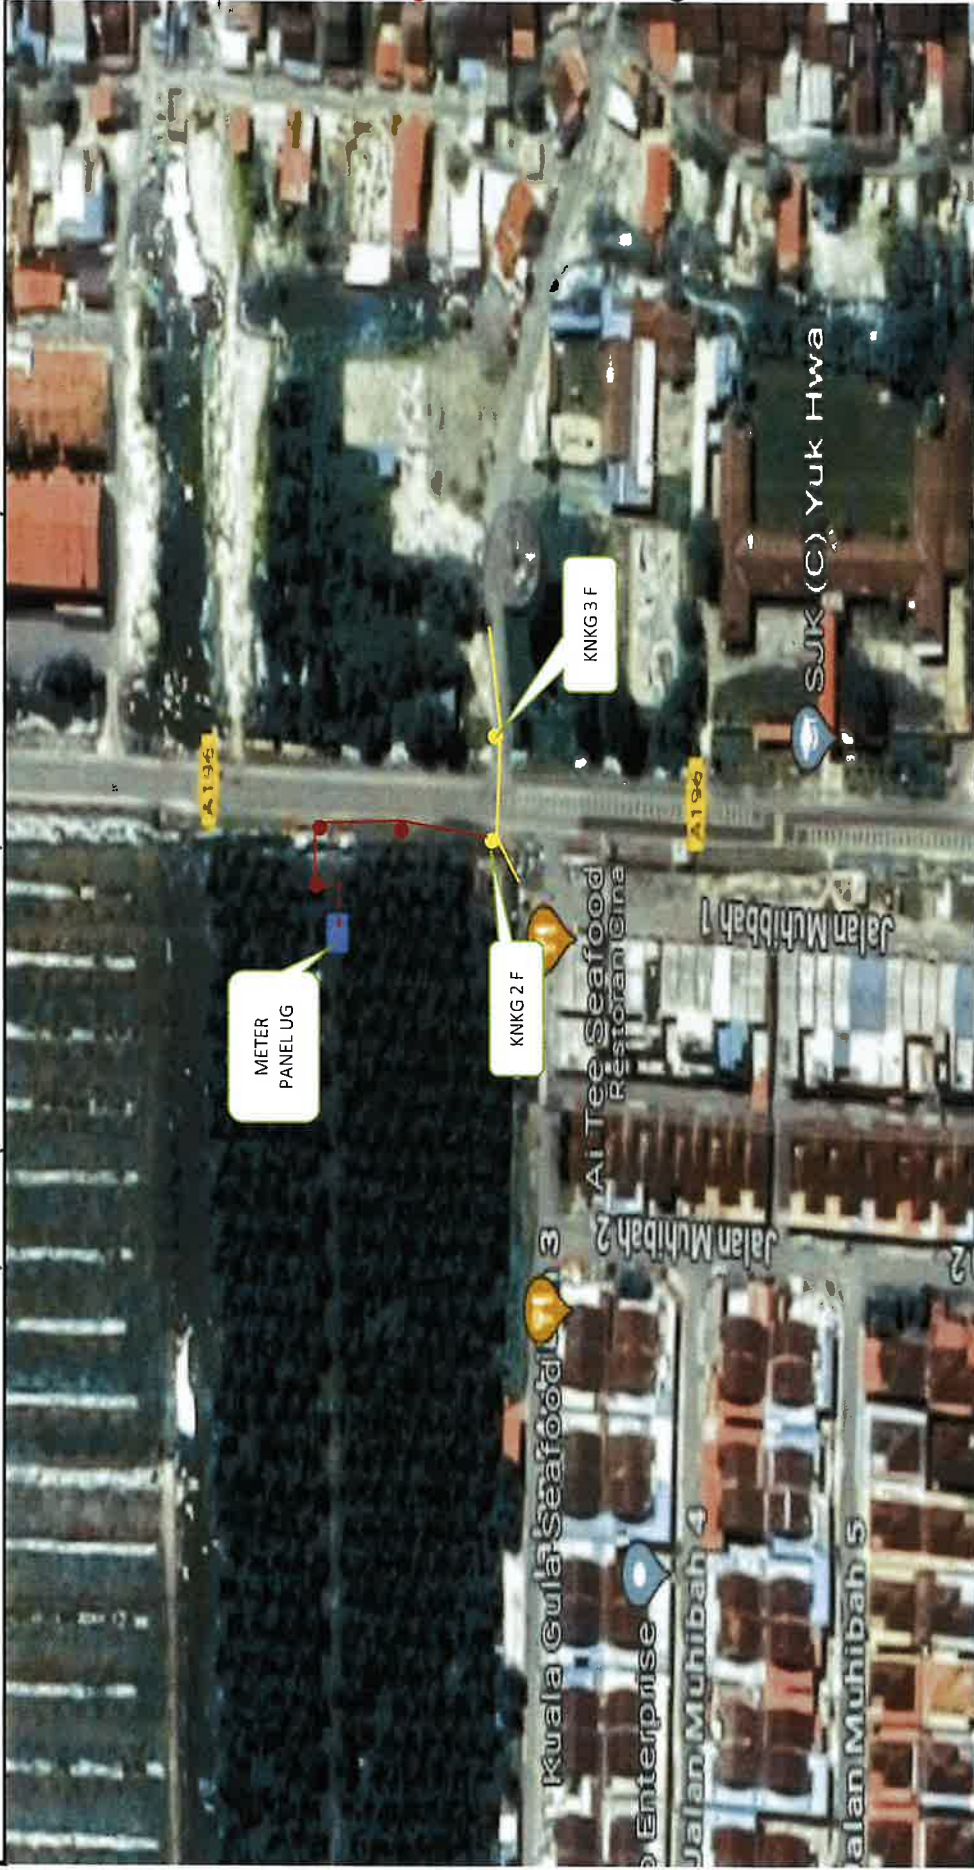

● TIANG 9m SEDIA ADA

● CADANGAN TIANG BARU 9m

— CADANGAN RENTANG ABC 3X16 MMP 3 SPAN

- - - CADANGAN RENTANG KABEL UG 25 MMP XLPE