

PELAN TAPAK HT

TAMAN REKREASI
GUNUNG LANG

527482

Kawasan Lapang
Dry Pond

Dry Pond

PT 249950
LOT PERNIAGAAN

PT 249942
BLOK PERNIAGAAN

JALAN LANG INDAH A/2

249943
PERNIAGAAN

PT 249951
LOT PERNIAGAAN

KABEL MENGHALA KE
PE GUNUNG LANG NO 2

KABEL MENGHALA KE
PE GUNUNG LANG

cadangan S.Terus



Petunjuk:

Cadangan



Paip Corrugated 150mmp



Kabel B/Tanah KVT 240mmp x 3 teras xlpe alum (11kV)



Cad. Sambungan Terus



Kabel B/Tanah KVT 240mmp x 3 teras xlpe alum (11kV)
(Kabel Sediada)






Kawasan	Daerah
No. Fail :	IPO 5426
CADANGAN MEMBINA 34 UNIT RUMAH TERES DUA TINGKAT (JENIS A) DI ATAS PLOT 324 - PLOT 357 (PT 250244 - PT 250277) DAN 53 UNIT RUMAH TERES DUA TINGKAT (JENIS B) DI ATAS PLOT 248 - PLOT 300 (PT 250168 - PT 250220), SEBAGIAN LOT 9474N, DESA LANG INDAH, IPOH, MUKIM HULU KINTA, DAERAH KINTA, PERAK DARUL RIDZUAN. UNTUK TETUAN:- GUNUNG LANG DEVELOPMENT SDN. BHD.	


ALL RIGHTS RESERVED
LUKISAN INI TIDAK BOLEH DIUBAHSUAI
TANPA KEBENARAN DARI JURUTERA
TENAGA NASIONAL BERHAD

Pindaan	Dilukis : AMRI	Diluluskan : CIK HANI
	Disemak : SHUHALMI	Tarikh : 01.06.2024
	No. Lukisan :	C/POH/PT.APAK/IPO 5426

PELAN KABEL LV

(Cadangan)

-  Kabel B/Tanah VR 185mmp x 4 teras xlpe alum (1kV)
-  Sesalur Atas VR ABC 3x185+120+16mmp
-  Kabel B/Tanah VR 25mmp x 4 teras xlpe alum (1kV)
-  Paip Corrugated 100mmp
-  Stay
-  Tiang Konkrit 9.0m
-  Black Box 160A

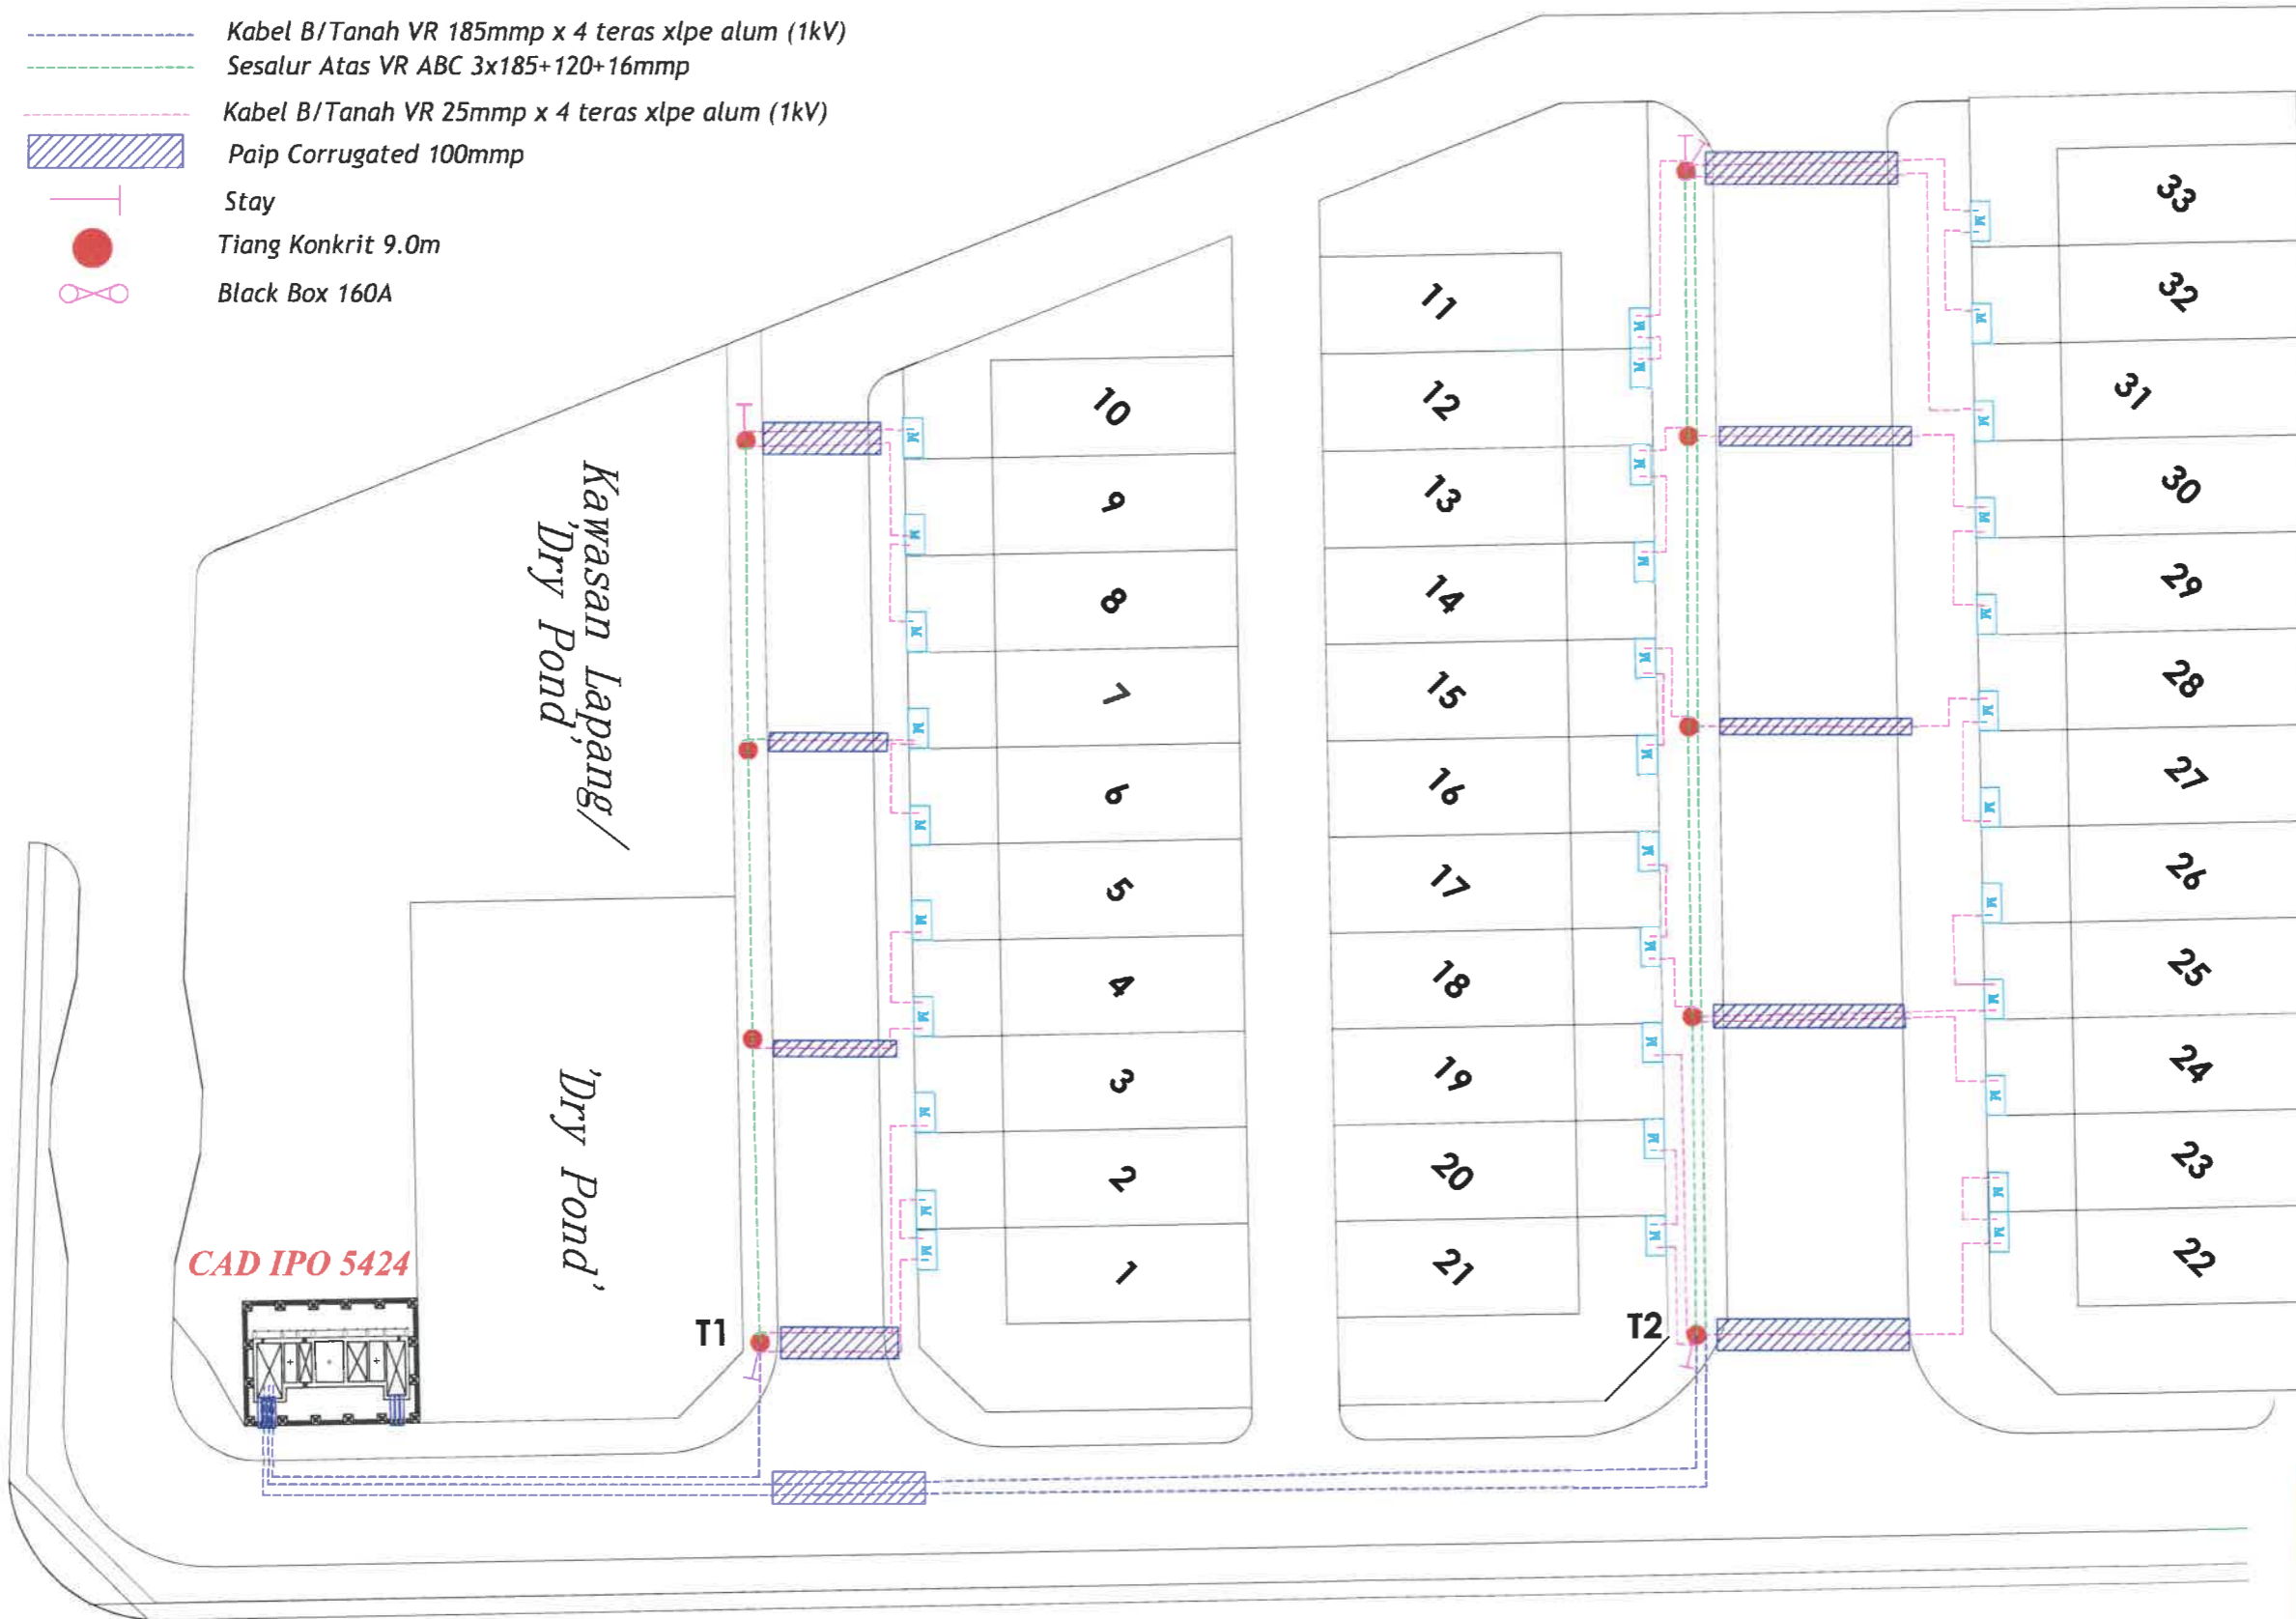

Kawasan	Daerah
No. Fail :	IPO 5426
CADANGAN MEMBINA 34 UNIT RUMAH TERES DUA TINGKAT (JENIS A) DI ATAS PLOT 324 - PLOT 357 (PT 250244 - PT 250277) DAN 53 UNIT RUMAH TERES DUA TINGKAT (JENIS B) DI ATAS PLOT 248 - PLOT 300 (PT 250168 - PT 250220), SEBAHAGIAN LOT 9474N, DESA LANG INDAH, IPOH, MUKIM HULU KINTA, DAERAH KINTA, PERAK DARUL RIDZUAN. UNTUK TETUAN:- GUNUNG LANG DEVELOPMENT SDN. BHD.	
Pindaan	Dilulis : AMRI
	Diluluskan : CIK HANI
	Disemak : SHUHALMI
	Tarikh : 01.06.2024
No. Lukisan :	C/IPOH/PTAPAK/IPO 5426

ALL RIGHTS RESERVED
 LUKISAN INI TIDAK BOLEH DIUBAHSUAI
 TANPA KEBENARAN DARI JURUTERA
 TENAGA NASIONAL BERHAD

PELAN LAMPU JALAN

(Cadangan)

— Sesalur Atas VR ABC 1x16+25mmp (50m)

○ Cad.Lampu jalan 21nos


● Cad.Tiang Konkrit 9.0m (12 BTG)

▭ Panel Meter Lampu Jalan (Ground mounted)

(Petunjuk)

— Sesalur Atas VR ABC 3x185+120+16mmp (sediada)

● Tiang Konkrit 9.0m (sediada)

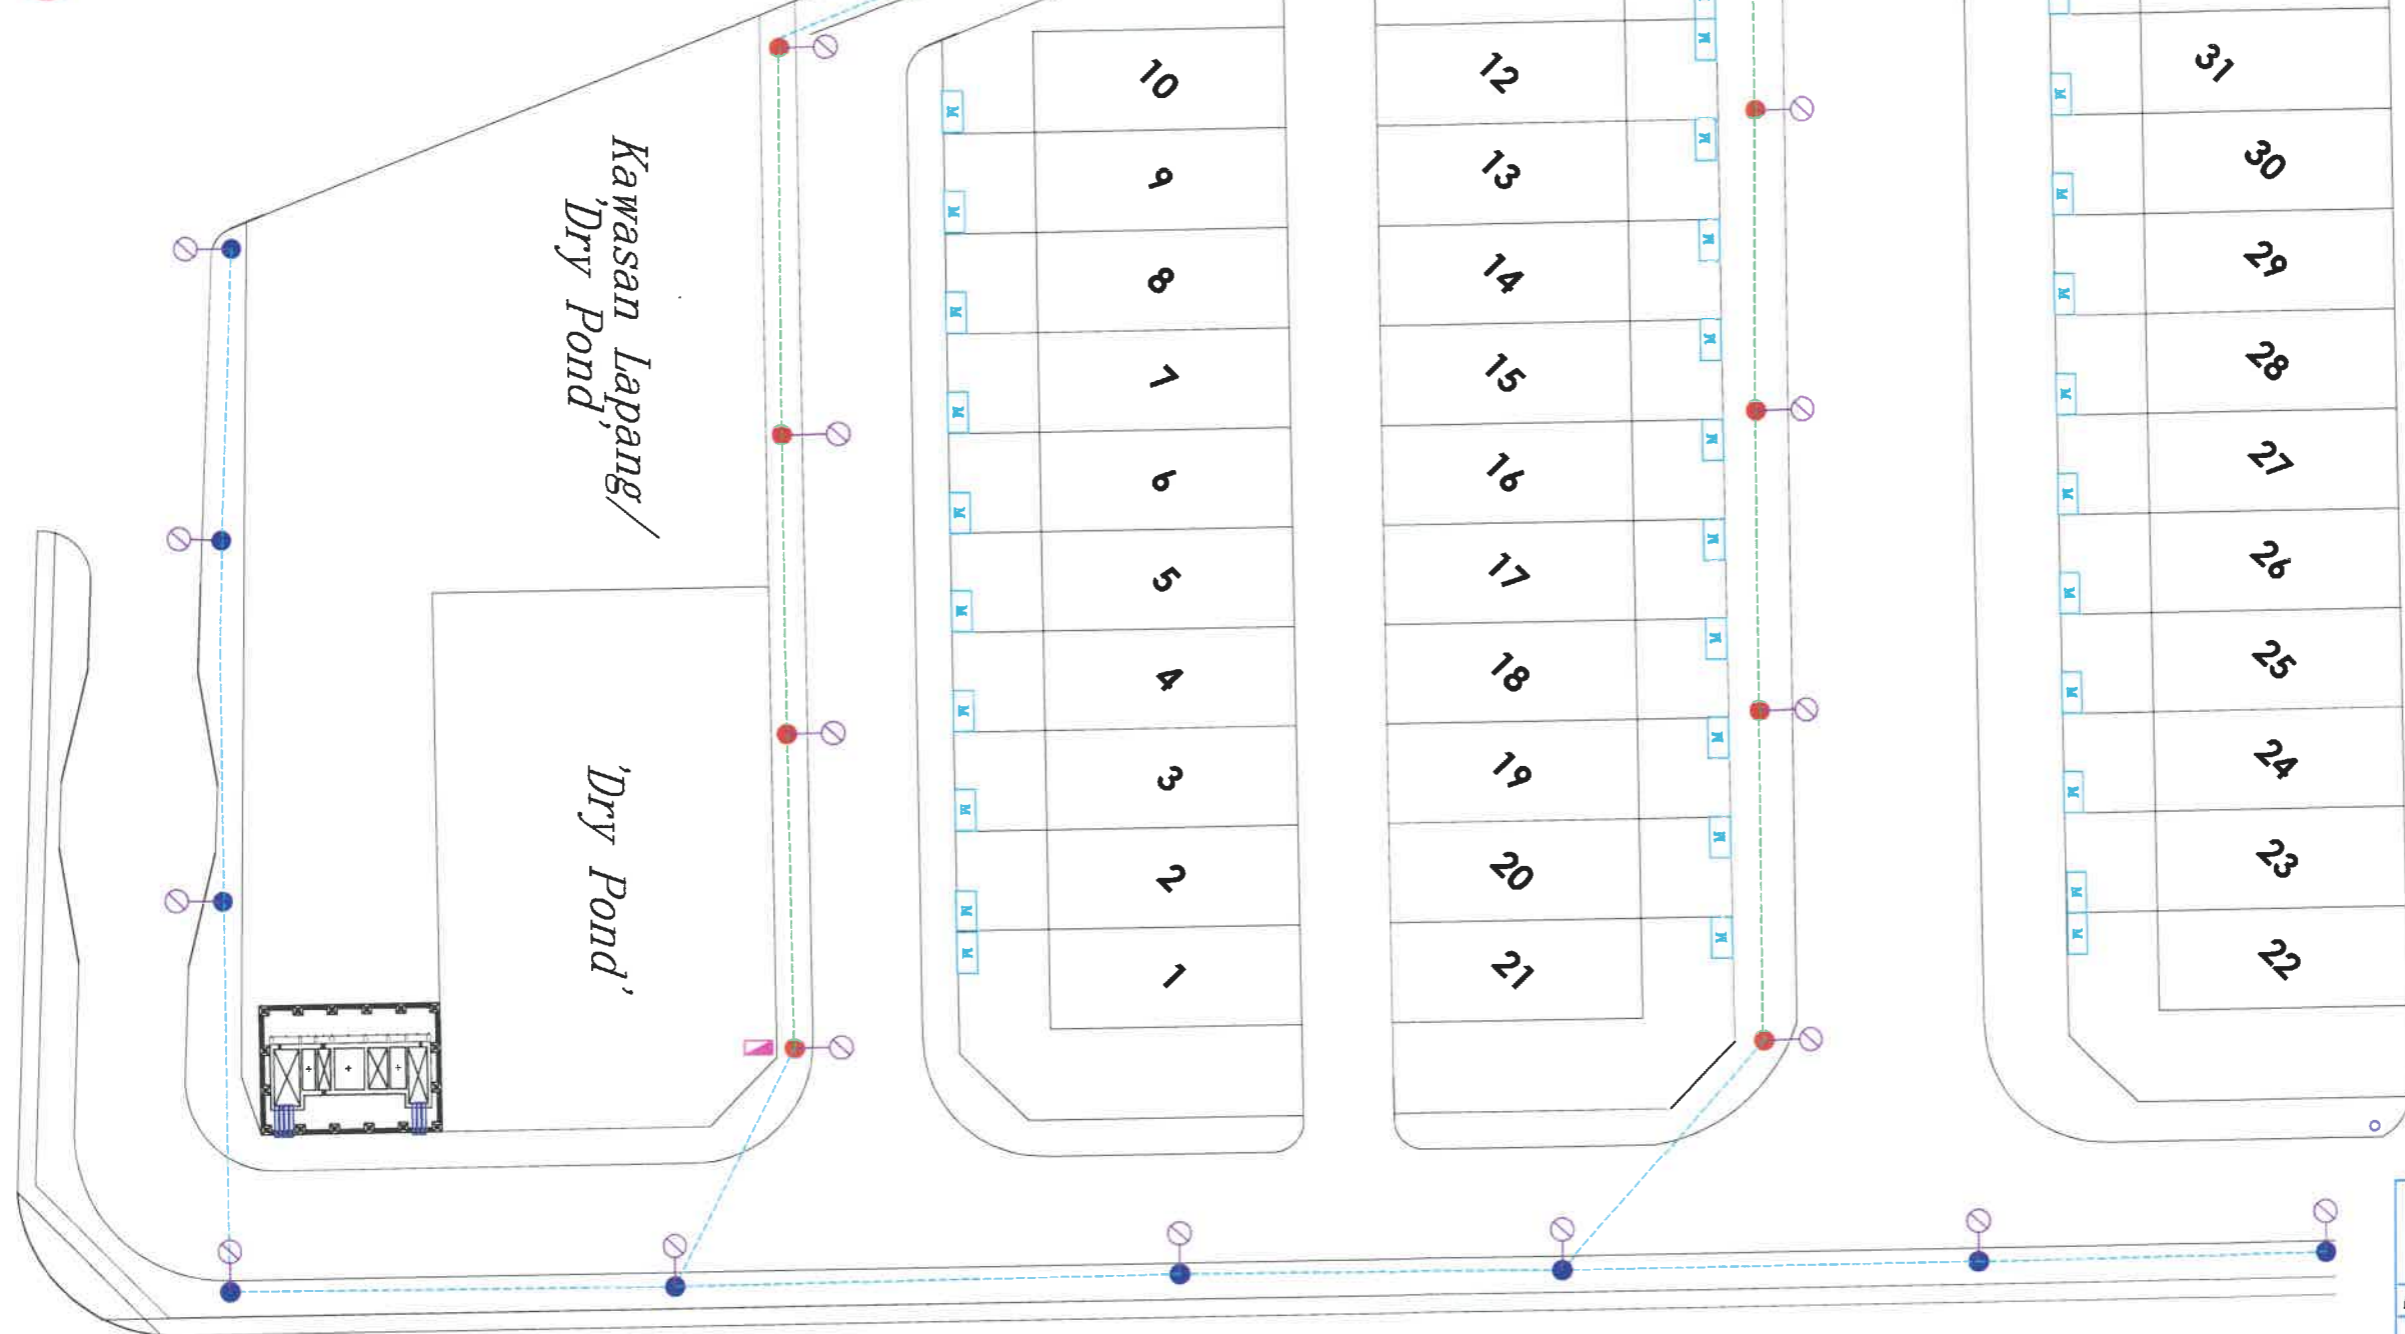

Kawasan	Daerah
No. Fail :	IPO 5426
CADANGAN MEMBINA 34 UNIT RUMAH TERES DUA TINGKAT (JENIS A) DI ATAS PLOT 324 - PLOT 357 (PT 250244 - PT 250277) DAN 53 UNIT RUMAH TERES DUA TINGKAT (JENIS B) DI ATAS PLOT 248 - PLOT 300 (PT 250168 - PT 250220), SEBAHAGIAN LOT 9474N, DESA LANG INDAH, IPOH, MUKIM HULU KINTA, DAERAH KINTA, PERAK DARUL RIDZUAN. UNTUK TETUAN:- GUNUNG LANG DEVELOPMENT SDN. BHD.	
Pindaan	Dilukis : AMRI
	Diluluskan : HANI
	Disemak : SHUHALMI
	Tarikh : 01.06.2024
No. Lukisan :	C/POH/PTAPAK/IPO 5426

ALL RIGHTS RESERVED
 LUKISAN INI TIDAK BOLEH DIUBAHSUAI
 TANPA KEBENARAN DARI JURUTERA
 TENAGA NASIONAL BERHAD