



Pelan Tapak TGR 1905

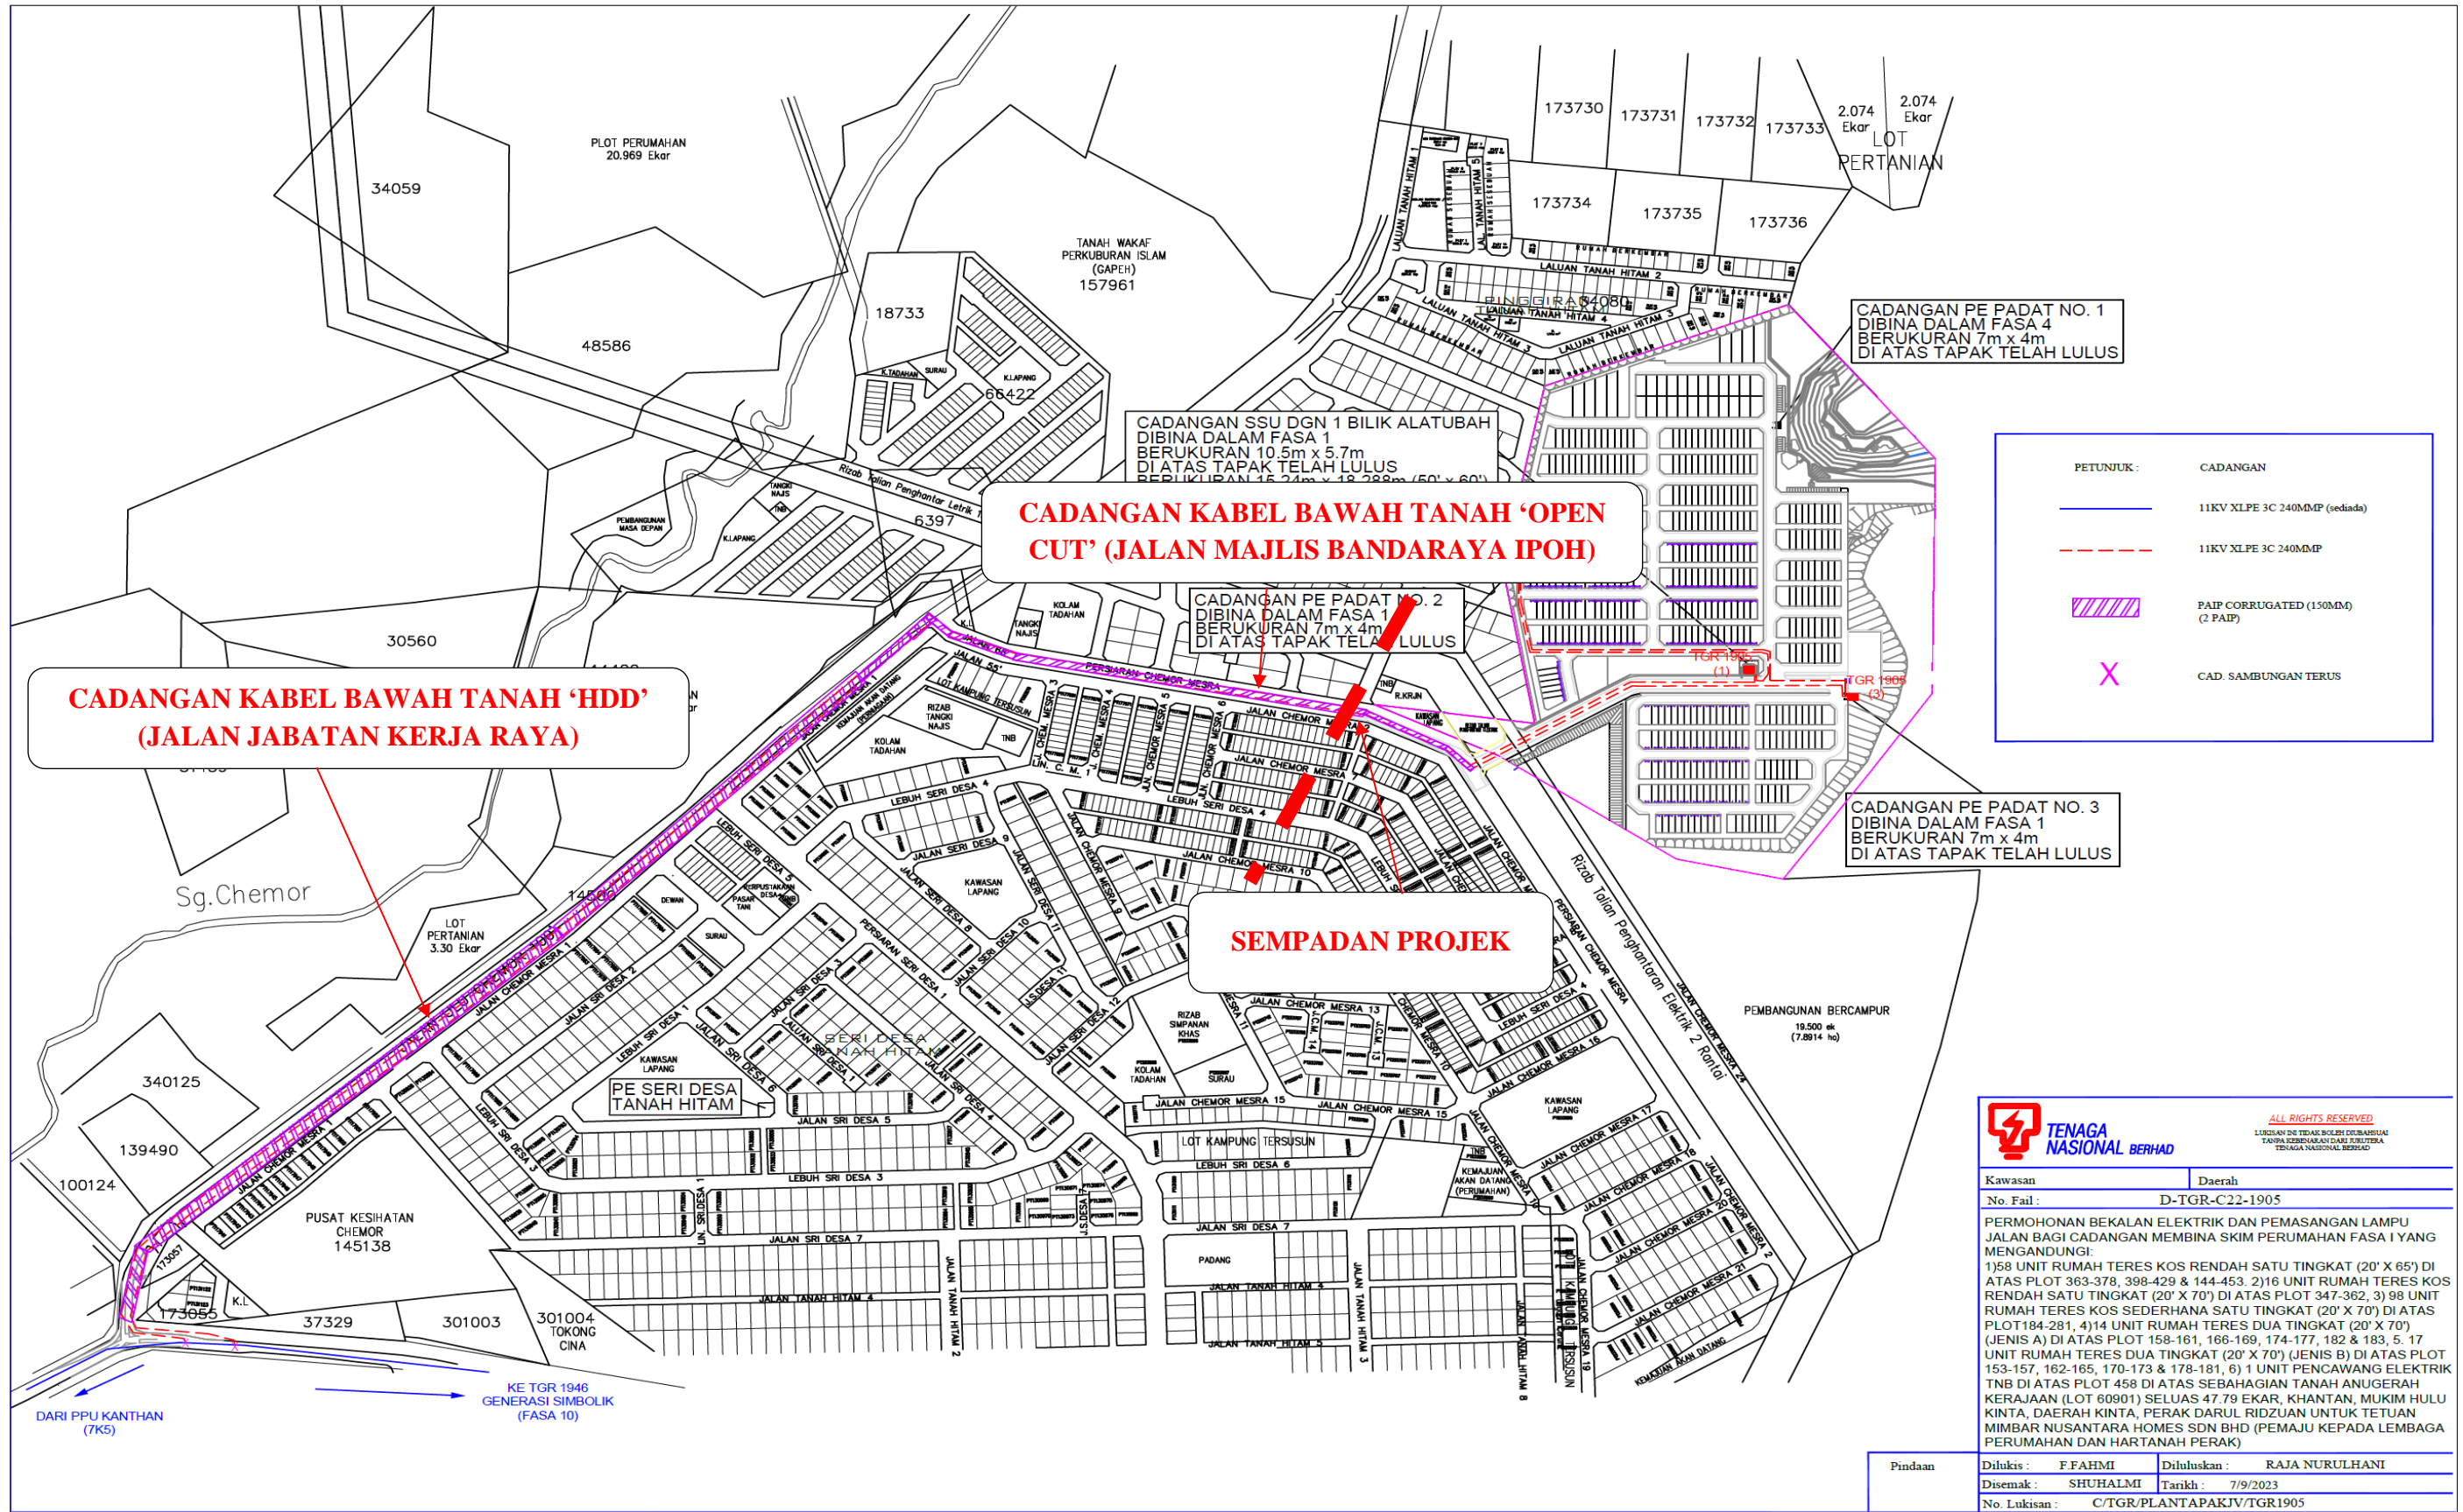

PETUNJUK :	
	CADANGAN 11KV XLPE 3C 240MMP (sediada)
	11KV XLPE 3C 240MMP
	PAIP CORRUGATED (150MM) (2 PAIP)
	CAD. SAMBUNGAN TERUS



ALL RIGHTS RESERVED
LURIAN DI TAPAK BUKAN DIBARUHI
TANPA IZIN DARI TENAGA NASIONAL BERHAD

Kawasan	Daerah
No. Fail :	D-TGR-C22-1905
PERMOHONAN BEKALAN ELEKTRIK DAN PEMASANGAN LAMPU JALAN BAGI CADANGAN MEMBINA SKIM PERUMAHAN FASA I YANG MENDUNGHI: 1) 58 UNIT RUMAH TERES KOS RENDAH SATU TINGKAT (20' X 65') DI ATAS PLOT 363-378, 398-429 & 144-453. 2) 16 UNIT RUMAH TERES KOS RENDAH SATU TINGKAT (20' X 70') DI ATAS PLOT 347-362. 3) 98 UNIT RUMAH TERES KOS SEDERHANA SATU TINGKAT (20' X 70') DI ATAS PLOT 184-281. 4) 14 UNIT RUMAH TERES DUA TINGKAT (20' X 70') (JENIS A) DI ATAS PLOT 158-161, 166-169, 174-177, 182 & 183. 5. 17 UNIT RUMAH TERES DUA TINGKAT (20' X 70') (JENIS B) DI ATAS PLOT 153-157, 162-165, 170-173 & 178-181. 6) 1 UNIT PENCAWANG ELEKTRIK TNB DI ATAS PLOT 458 DI ATAS SEBAGIAN TANAH ANUGERAH KERAJAAN (LOT 60901) SELUAS 47.79 EKAR, KHANTAN, MUKIM HULU KINTA, DAERAH KINTA, PERAK DARUL RIDZUAN UNTUK TETUAN MIMBAR NUSANTARA HOMES SDN BHD (PEMAJU KEPADA LEMBAGA PERUMAHAN DAN HARTANAH PERAK)	
Pindaan	Dilukis : F.FAHMI Disemak : SHUHALMI No. Lukisan : C/TGR/PLANTAPAKJV/TGR1905
	Diluluskan : RAJA NURULHANI Tarikh : 7/9/2023

Pelan Google Maps TGR 1905

