

**KORIDOR
UTILITI**
DARUL RIDZUAN




**PROJEK PENYEDIAAN POINT OF PRESENCE (POP) FASA 2 HAB
INFRASTRUKTUR GENTIAN OPTIK BERHAMPIRAN DENGAN
SEKOLAH, PREMIS KERAJAAN DAN KOMUNITI SEKITARNYA
OLEH KEMENTERIAN KOMUNIKASI (ZON UTARA – PERAK &
KEDAH) SERAHAN DOKUMEN LENGKAP BAGI PERMOHONAN
KELULUSAN IZIN LALU ABC3056 – SEKOLAH JENIS
KEBANGSAAN (CINA) ALOR PONGSU**

PELAN IZIN LALU

(PINDAAN)

**NO FAIL RUJUKAN
KUDR/KACP/A/10/24/0082**

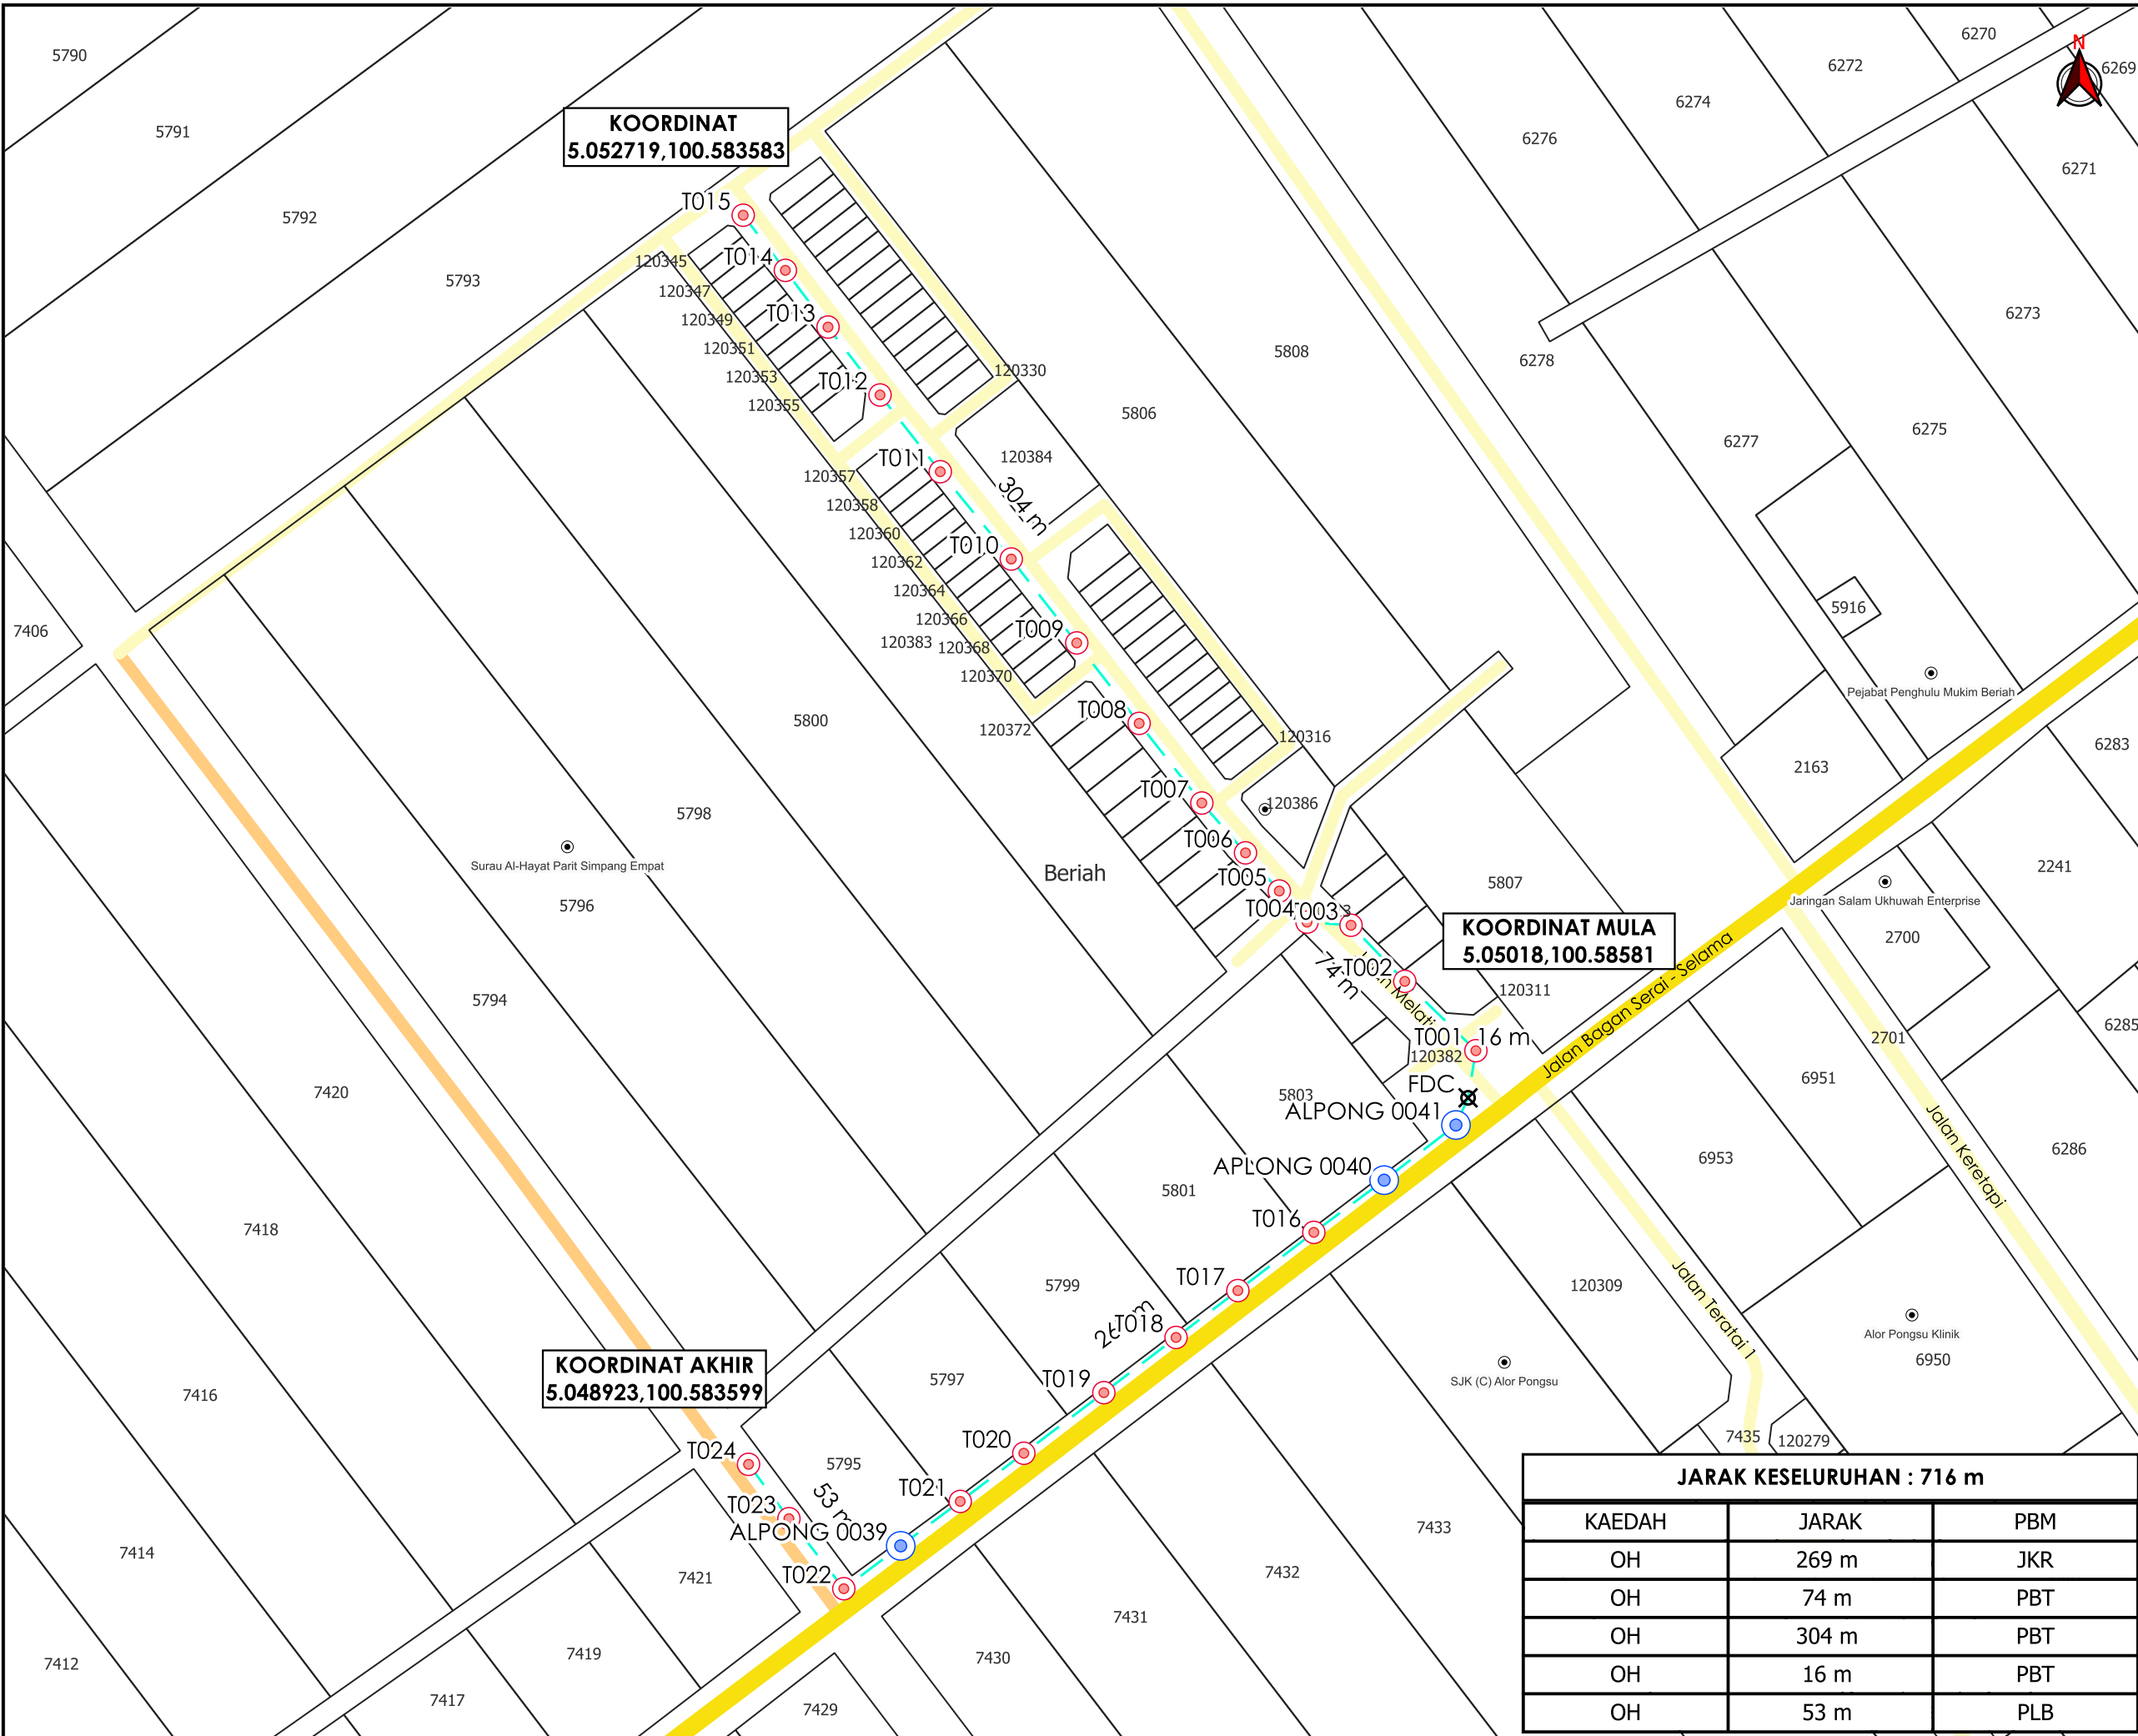

KOORDINAT
5.052719,100.583583

KOORDINAT MULA
5.05018,100.58581

KOORDINAT AKHIR
5.048923,100.583599



TAJUK PERMOHONAN
PROJEK PENYEDIAAN POINT OF PRESENCE (POP) FASA 2 HAB INFRASTRUKTUR GENTIAN OPTIK BERHAMPIRAN DENGAN SEKOLAH, PREMIS KERAJAAN DAN KOMUNITI SEKITARNYA OLEH KEMENTERIAN KOMUNIKASI (ZON UTARA - PERAK & KEDAH) SERAHAN DOKUMEN LENGKAP

- PETUNJUK**
- JALAN JKR
 - JALAN PBT
 - JALAN PEJABAT DAERAH
 - - - KABEL FIBRE OPTIK
 - ⊗ TITIK MULA/AKHIR
 - ⊙ TIANG CADANGAN
 - ⊙ TIANG SEDIA ADA

- PIHAK BERKUASA MELULUS**
- JABATAN KERJA RAYA KERIAN**
 - MAJLIS DAERAH KERIAN**



JARAK KESELURUHAN : 716 m

KAEDAH	JARAK	PBM
OH	269 m	JKR
OH	74 m	PBT
OH	304 m	PBT
OH	16 m	PBT
OH	53 m	PLB

JENIS PELAN	PELAN IZIN LALU
PELUKIS PELAN	NOR ALIA
TARIKH DIKELUARKAN	2024-10-18
MUKA SURAT	1/1
NO FAIL RUJUKAN	PINDAAN
KUDR/KACP/A/10/24/0082	01

*PENGUKURAN BERDASARKAN JARAK SATELIT