


P/E SP GRANITE

P/E MARMAR KYC

IPO 5509

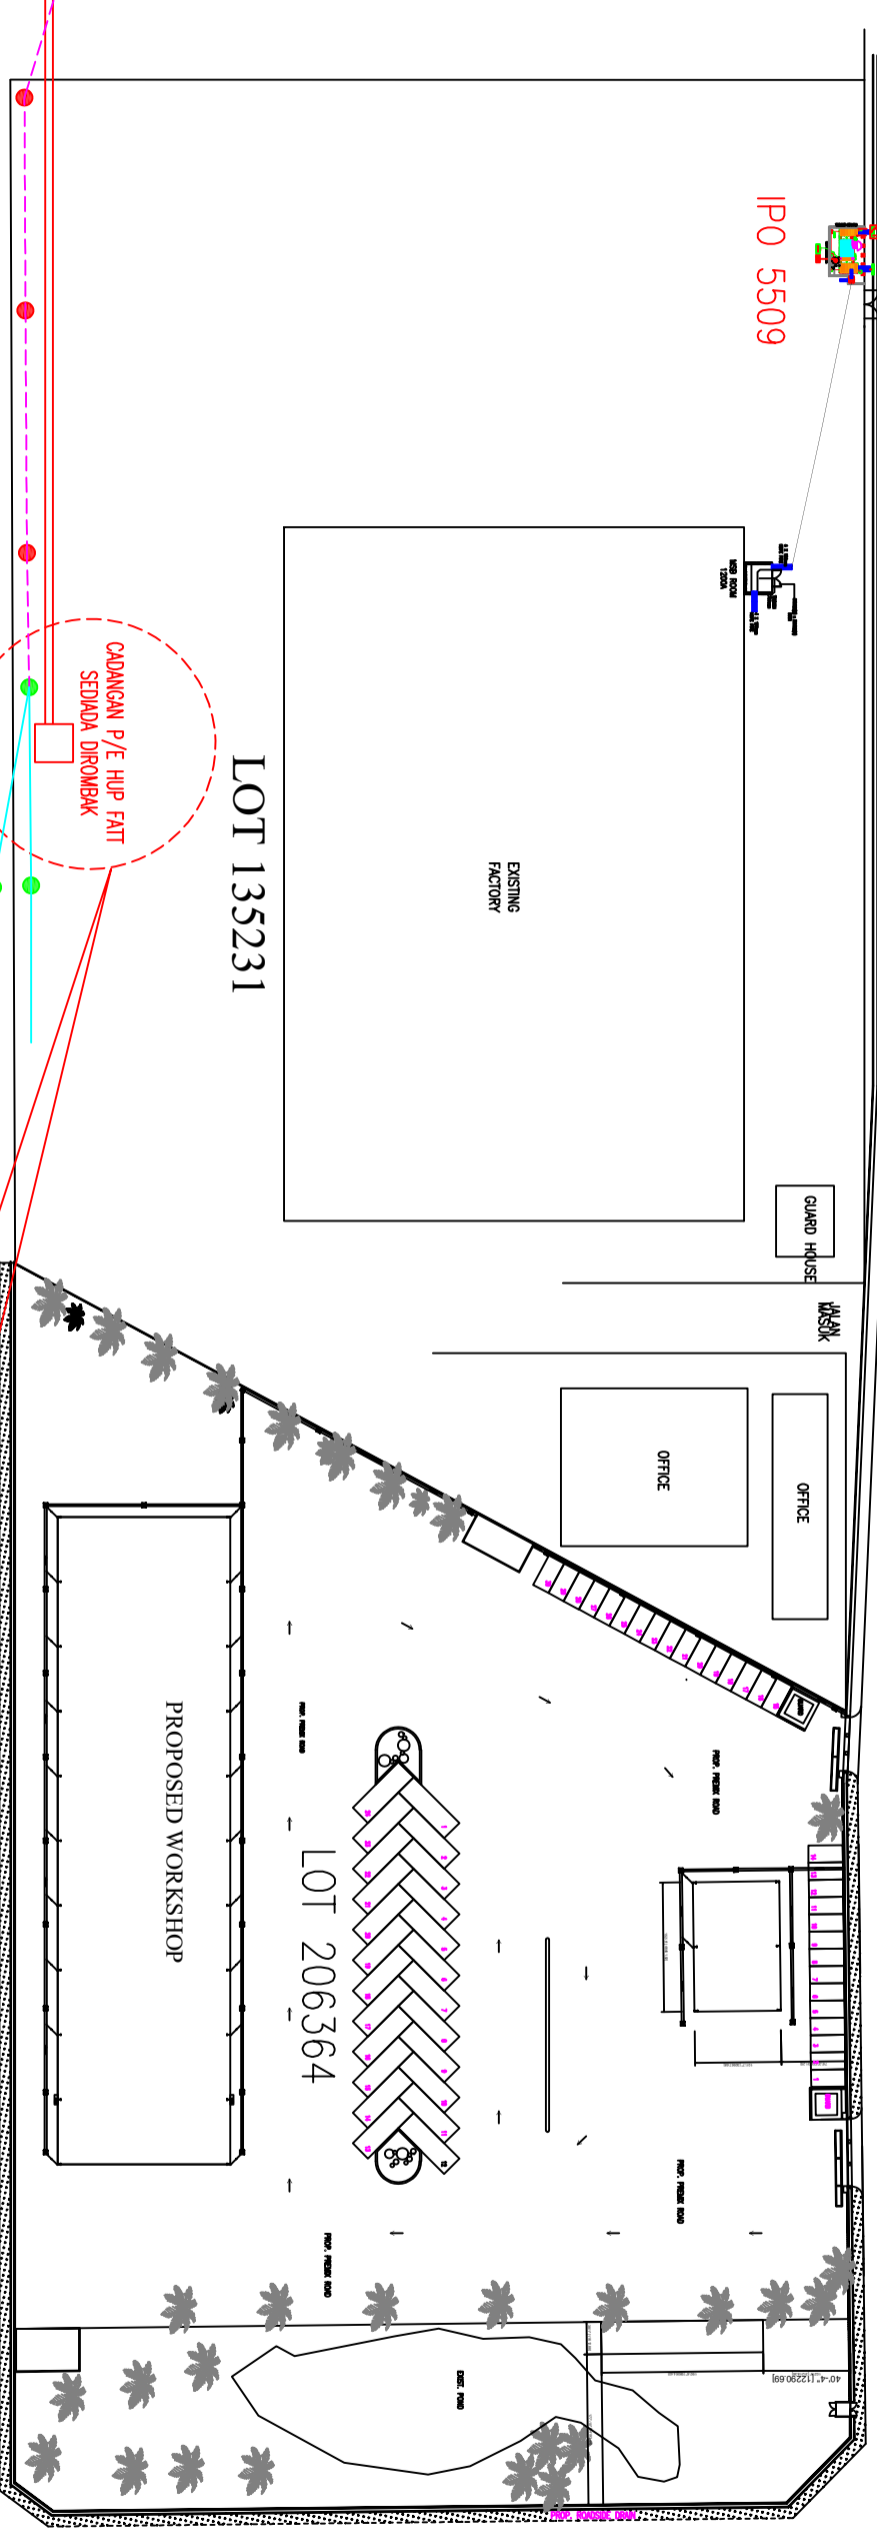


**SKOP KERJA DI PE HUP FATT**

- MEROMBAK TX 1000KVA SEDIADA
- MEROMBAK KABEL TX TAIL HT & LV SEDIADA
- MEROMBAK RMU 2S+1F SEDIADA JENIS TAMCO
- MEROMBAK F/PILLAR 1600A SEDIADA

CADANGAN P/E HUP FATT SEDIADA DIROMBAK

Petunjuk:

Cadangan

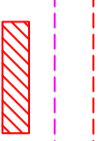


Kabel B/Tanah KVT 240mm x 3 teras x lpe alum (11kV)  
 Sesalur Atas VR ABC 3x16+25mm  
 Paip PN10 150mm

Petunjuk:

Sediada

Kabel B/Tanah KVT 240mm x 3 teras x lpe alum (11kV)  
 Sesalur Atas VR ABC 3x185+120+16mm  
 Sesalur Atas VR ABC 1x16+25mm

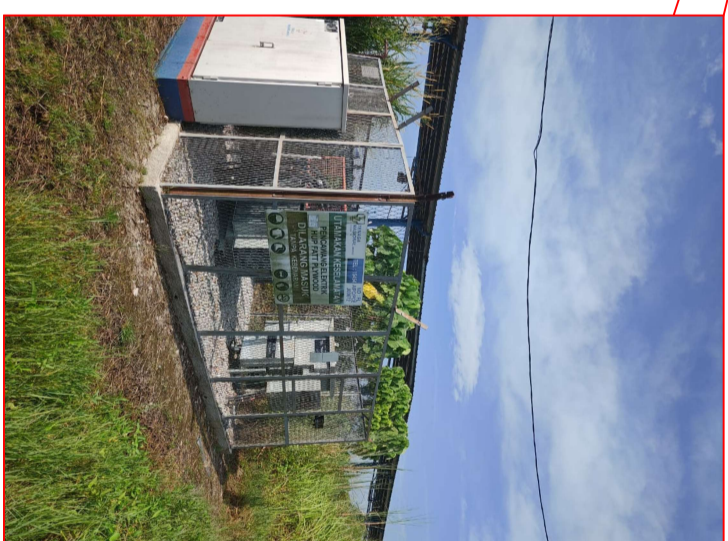

SIMPANAN JALAN (50')  
RL: 90.00

SIMPANAN JALAN (50')  
RL: 90.00



Kawasan: Daerah  
 No. Fail: IPO 5509

PERMHOJUAN BEKALAN ELEKTRIK KE CADANGAN BEKALAN ELEKTRIK TAMBAHAN DARI 400A KE 1200A KE SEBUAH KILANG SEDIADA DI ATAS LOT 135231, DAERAH KINTA, MUKIM SUNGAI RAYA, 31300 SIMPANG PULAI, PERAK DARUL RIDZUAN UNTUK TETUAN HONG HENG TRANSPORT & TRADING SDN. BHD.

Pindaan	Dilukis: ARIFUDDIN	Diluluskan: PRAVIN
	Disemak: SHUHAILMI	Tarikh: 05.06.2025
No. Lukisan:	C:\PH\PT\PAK\IPO 5509	

ALL RIGHTS RESERVED  
 LUKISAN INI TIDAK BOLEH DIUBAHSUAI  
 TANPA KEBENARAN DARI JURUTERA  
 TENAGA NASIONAL BERHAD