PELAN KUNCI
SKALA 1 : 63360
TAPAK CADANGAN
PARIT BUNTAR
PELAN LOKASI
SKALA 1 : 6336
TAPAK CADANGAN
S.M.K PEKAN BARU
KOMPLEKS SEKOLAH/AWANSAN
PEJABAT PELAJARAN DAERAH KERIAN
JALAN MERBUK
JALAN MURNI
PELAN SUSUNATUR
SKALA 1 : 500
SYIT PIAWAI : 29-A
PETUNJUK KOD WARNA :
- 200mmØ M.S. PIPE
- 150mmØ M.S. PIPE
- 150mmØ D.I PIPE
- 150mmØ UPVC PN15 PIPE
- 100mmØ UPVC PN15 PIPE
- EXISTING 200mmØ AC PIPE
- LOT BOUNDARY
KOD WARNA :
TAPAK PERNIAGAAN (BERKEMBAR)
KEDAI PEJABAT (2 TINGKAT)
RUMAH BERKEMBAR 2 TINGKAT
Not To Scale
NOTA
SEMUA ARAS BERDASARKAN BM A0696 (RL 1.654m), TERLETAK DI KIRI JALAN BAGAN SERAI KE PARIT BUNTAR, DI DALAM PAGAR UNIT PERLINDUNGAN TAMAN, KUARANTIN TUMBUHAN JABATAN PERTANIAN PARIT BUNTAR.
STANDARD PIPE LAYING NOTES :
WATER DEMAND
SPAN SPECIFICATION FOR MILD STEEL PIPES
FOR SUBMISSION
SS2021/02/EXT-WR
1/5
SRI & SRI'S
ASSOCIATES SDN. BHD
PELAN KUNCI, PELAN LOKASI DAN PELAN TAPAK

PROP. 150mmØ
M.S. pipe
EXISTING 200mmØ
AC pipe
PROP. 150mmØ
D.I. PIPE
PROP. 150mmØ
M.S. pipe
200mmØ M.S.
pipe (19.0M)
PROP. 150mmØ
M.S. pipe
PROP. 100mmØ
UPVC PN15

Ø

PROP. 150mmØ
UPVC PN15
PROP. 150mmØ
M.S. pipe

PROP. 180mmØ
OD M.S. Hydrant Pipe
PROP. 150mmØ
UPVC PN15
PROP. 150mmØ
M.S. pipe

PROP. 100mmØ
UPVC PN15
PROP. 150mmØ
M.S. pipe

PROP. 150mmØ
D.I. PIPE

PROP. 150mmØ
D.I. PIPE

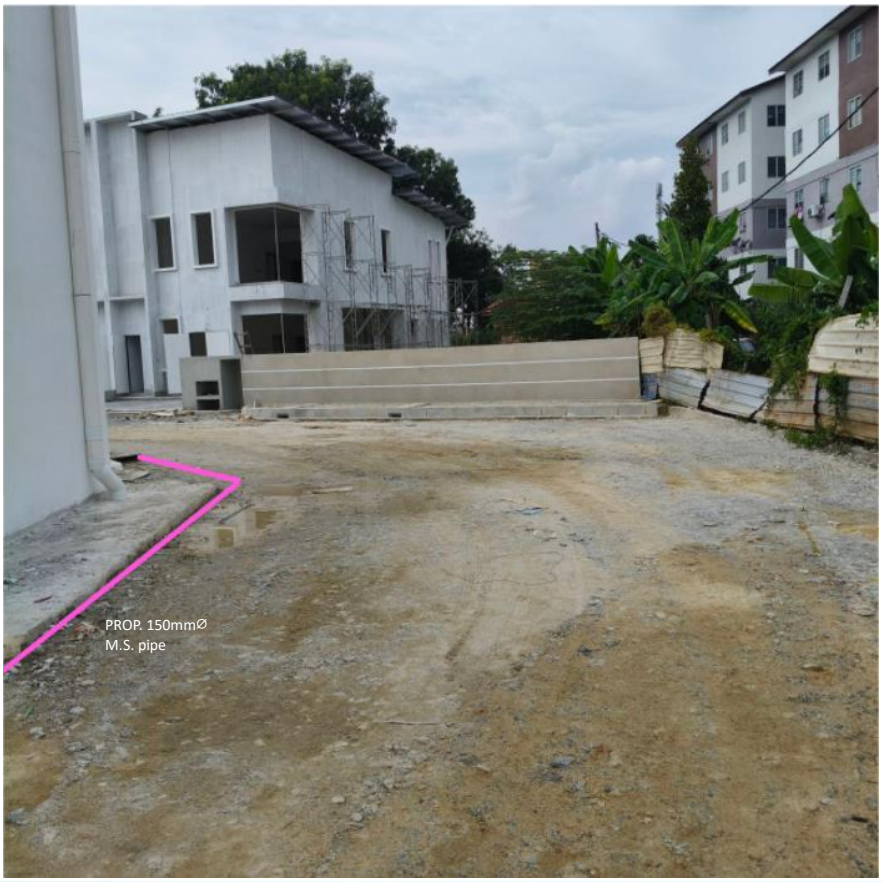
PROP. 150mmØ
M.S. pipe

PROP. 150mmØ
M.S. pipe
PROP. 150mmØ
M.S. Hydrant Pipe

EXISTING 200mm∅ AC Pipe
200mm∅ M.S. Pipe (23.0M)
PROP. 150mm∅
M.S. pipe to Hydrant
EXISTING 200mm∅ AC Pipe
PROP. 150mm∅
M.S. pipe
PROP. 150mm∅
D.I. PIPE

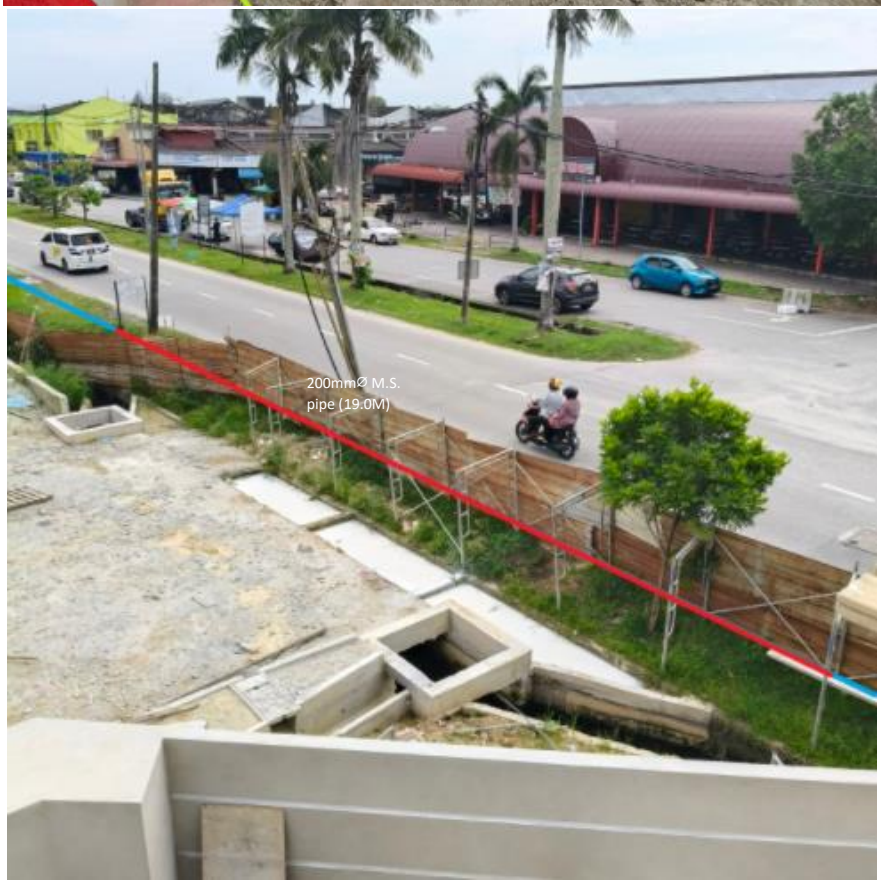
200mm∅ M.S.
pipe (19.0M)