








PELAN TAPAK
 MUKIM SUNGAI TINGGI
 DAERAH LARUT DAN MATANG
 PERAK DARUL RIDZUAN
 SKALA : 1 : 500
 SYIT NO : 610 & 627
 DESIGN SPEED 60 ⇔ 20km/h




LEGENDS :

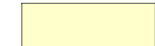- N.T.S : NOT TO SCALE
-  : HAZARD IDENTIFICATION BEACON (200MM DIA) AT EVERY 30M C/C
-  : PLASTIC BARRIER WITH STRING DELINEATOR
-  : WORK AREA
-  : BUFFER AREA
-  : WARNING SIGNBOARD
-  : FLAGMAN

Jenis Kerja Pemasangan Kabel TNB

PETUNJUK :

-  Horizontal Direct Drilling
-  Cadangan Rentangan HT Kabel TNB

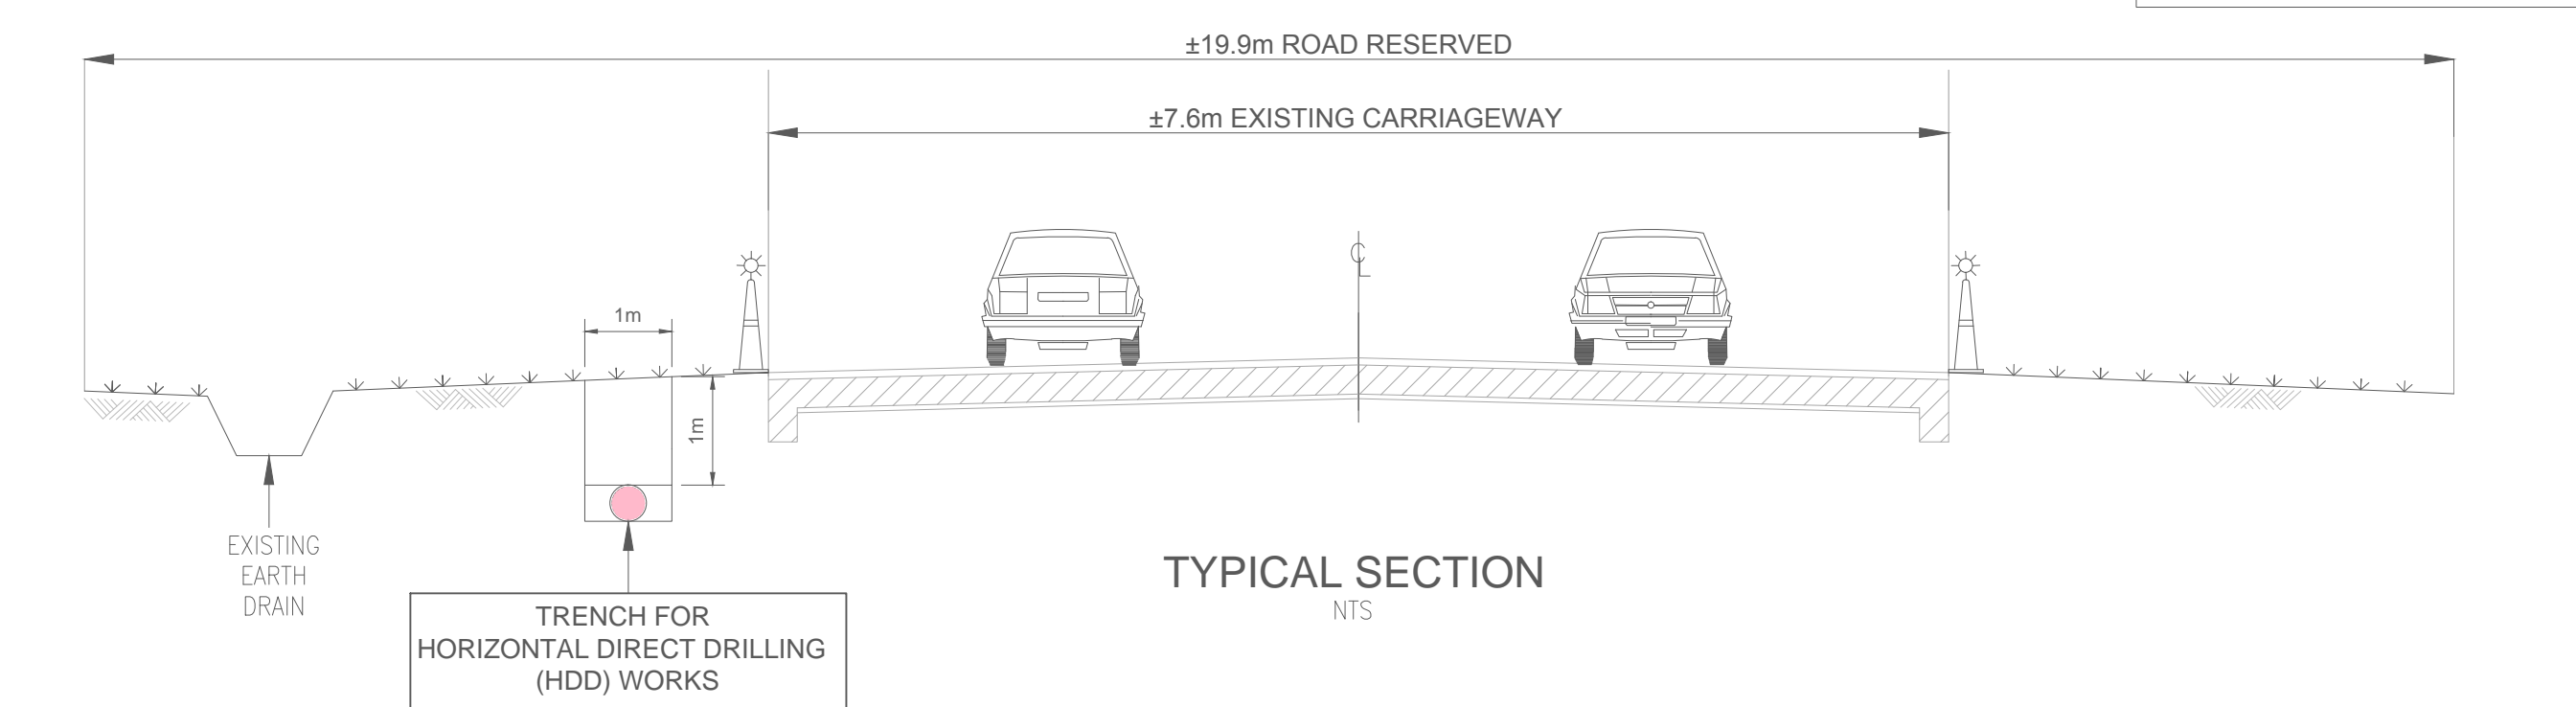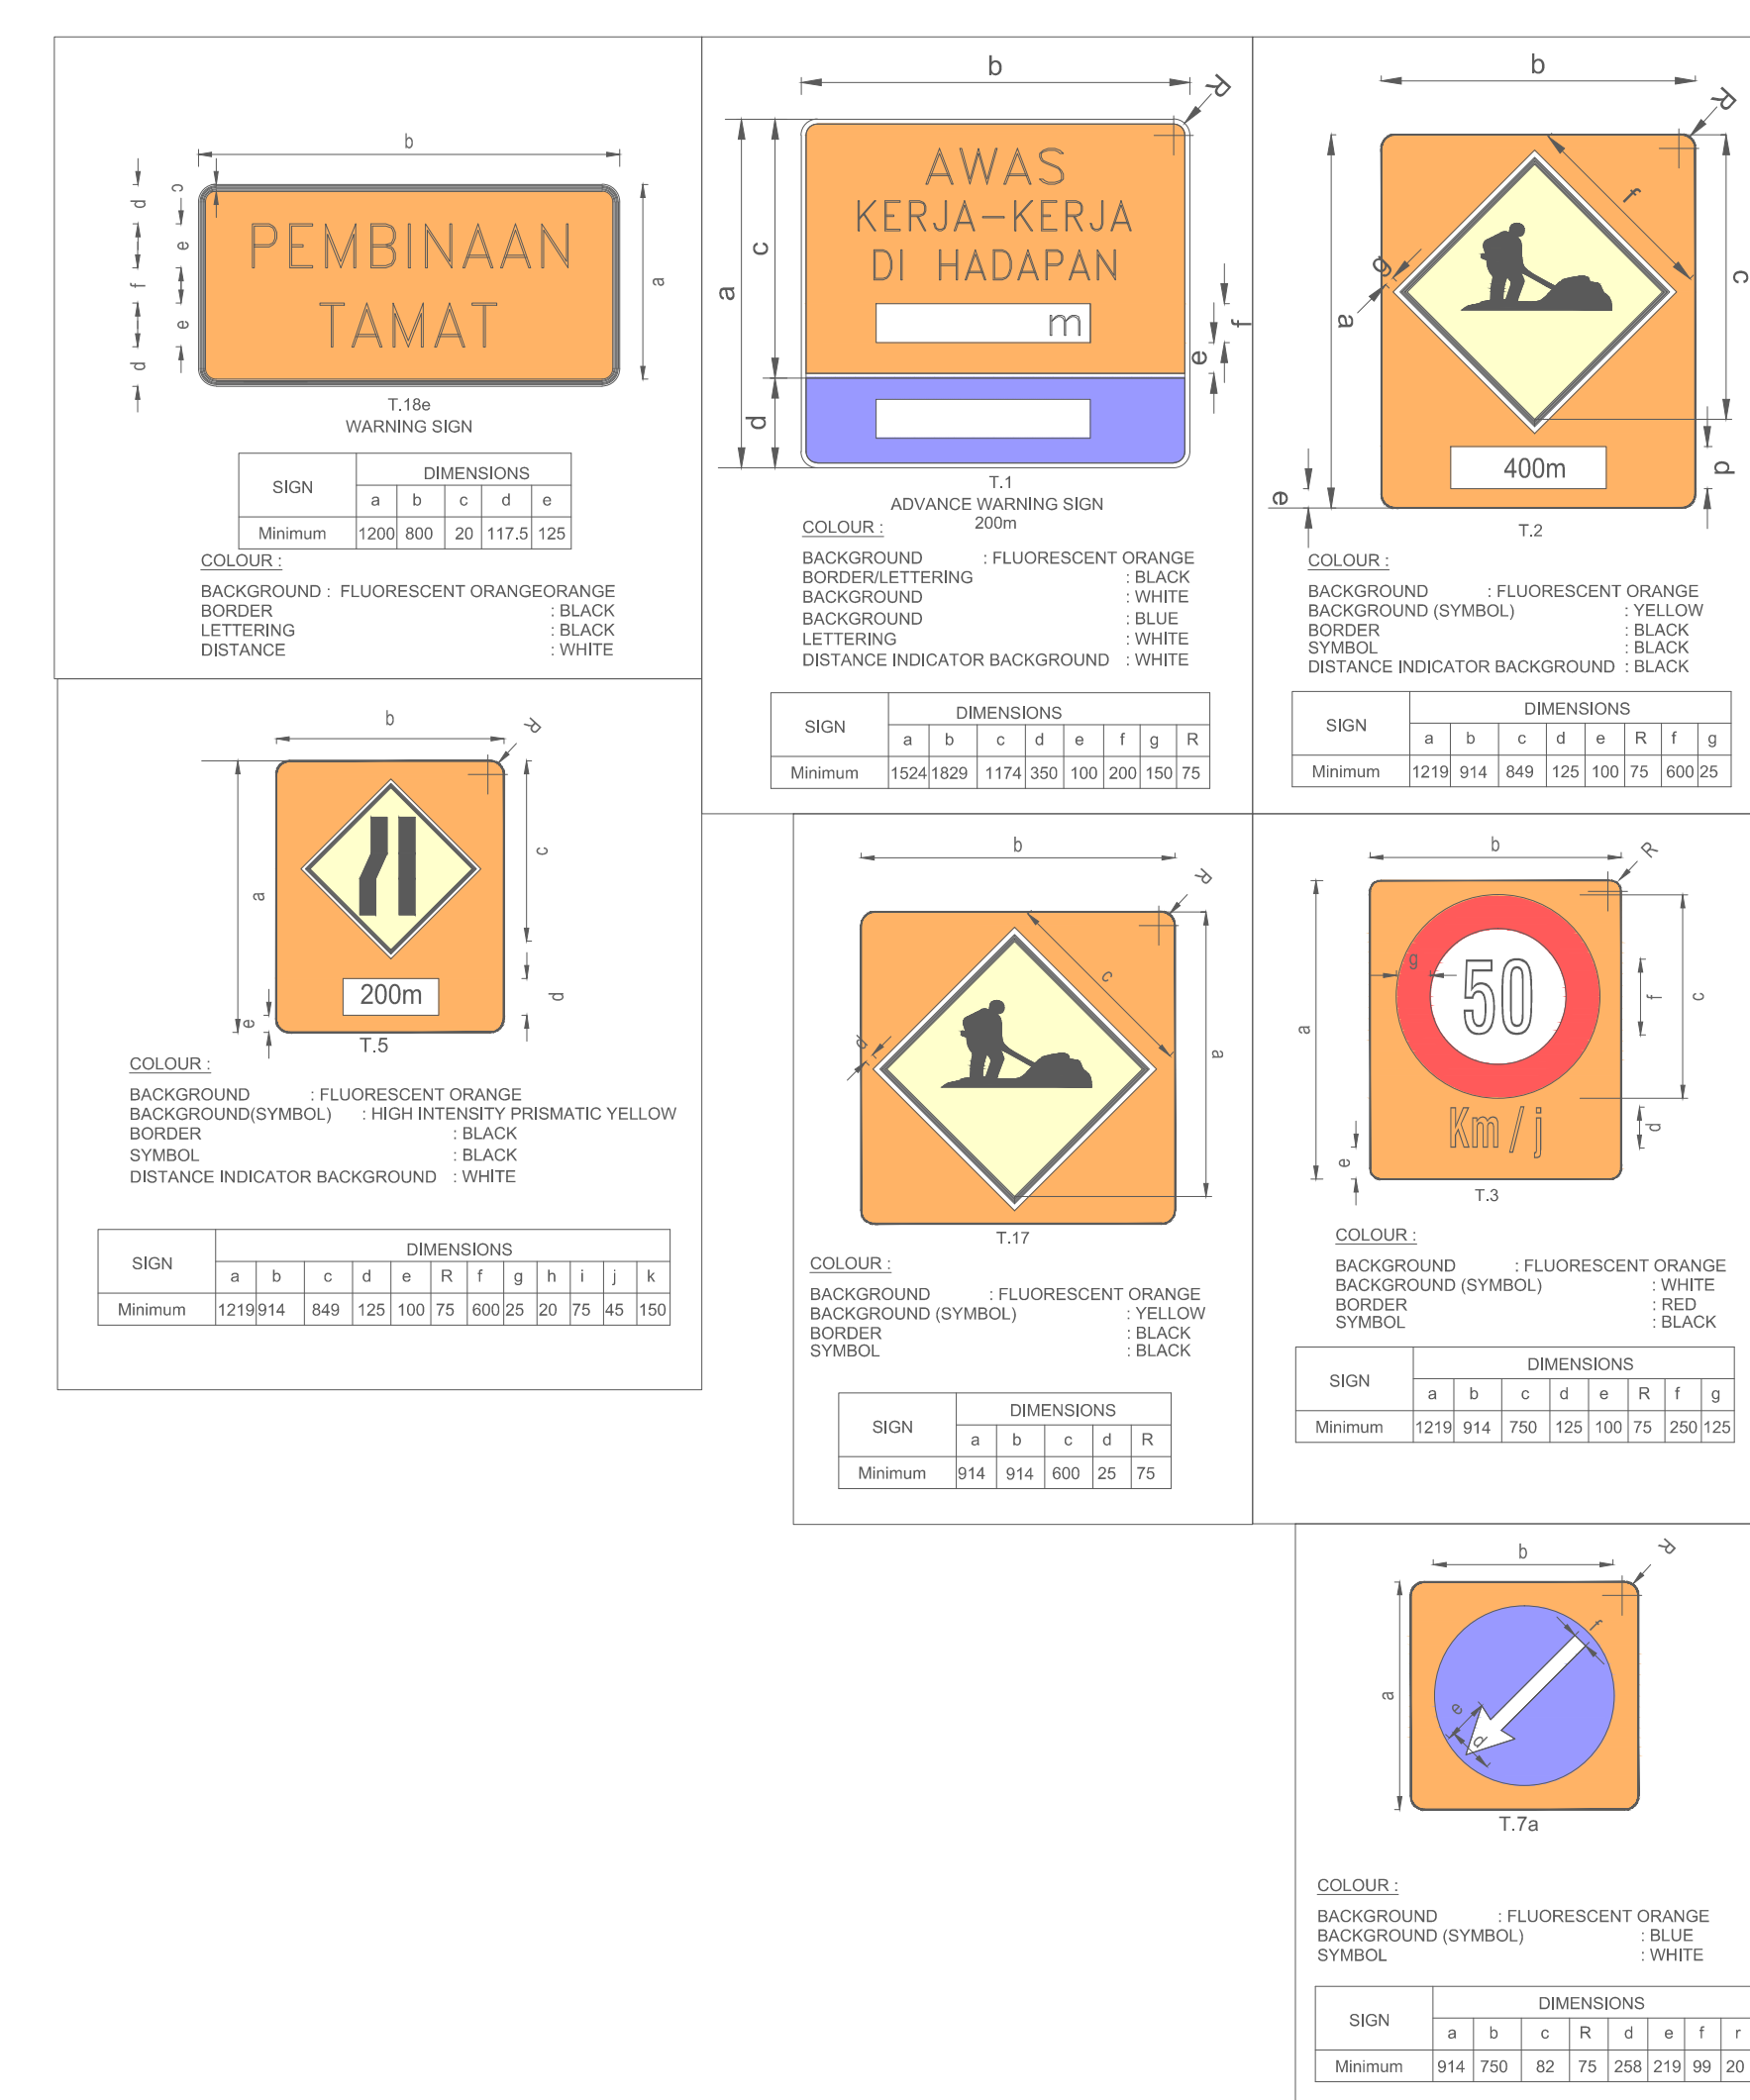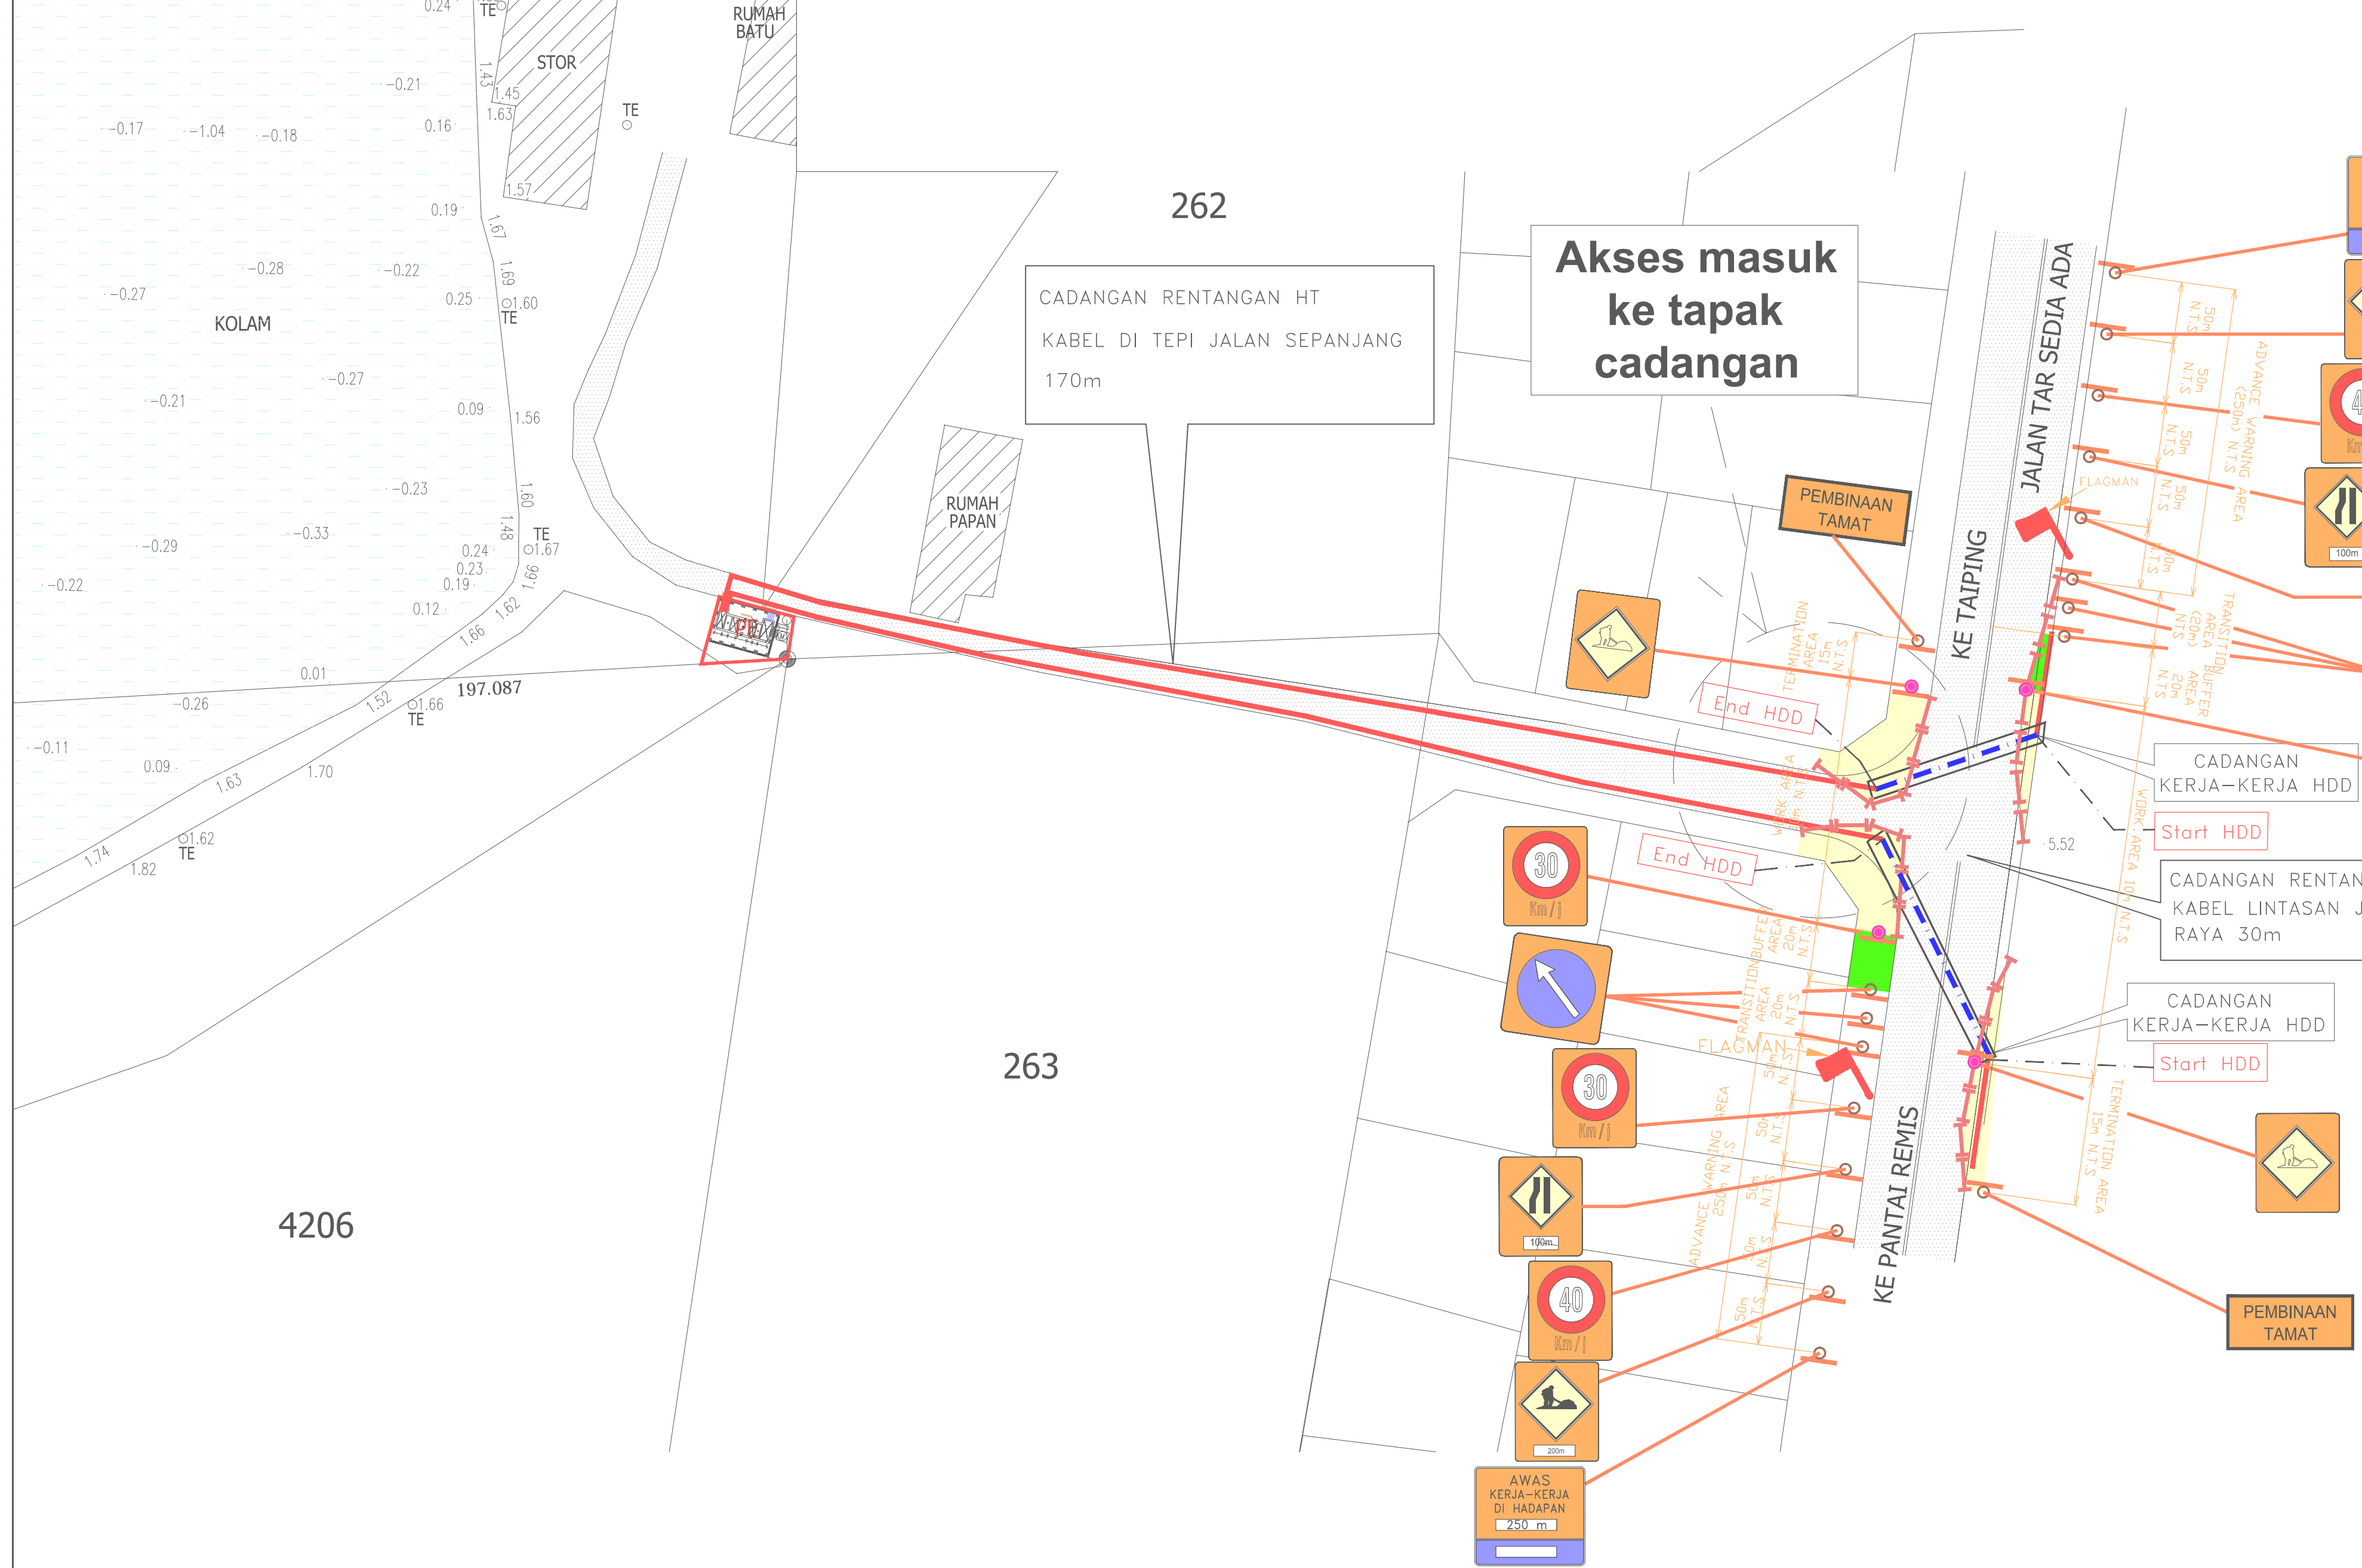

- NOTA J.K.R.**
- PEMAJU PERLU MEMATUHI ARAHAN TEKNIK (JALAN) 2C/85 SEMASA KERJA-KERJA PEMOTONGAN DIJALANKAN UNTUK PEMBINAAN PEMBETUNG.
 - TIANG ATAU KABEL T.N.B., TELEKOM DAN PAIP AIR L.A.P PERLU DIUBAH OLEH PEMAJU DI ATAS TANGGUNGAN SENDIRI. SEKIRANYA TERLIBAT DENGAN PEMBINAAN SISTEM SALURAN DAN LORONG-LORONG TAMBAHAN.
 - GARIS-GARISAN DARI JENIS THERMOPLASTIC HENDAKLAH DICAT DIPER-SIMPANGAN JALAN BARU MENGIKUT ARAHAN JALAN JKR YANG BERKENAAN. PEMASANGAN PAPAN TANDA PIAWAI DIMANA PERLU.
 - PEMAJU AKAN MENGHUBUNGI J.K.R. MENGENAI SPESIFIKASI DAN GARIS-GARIS TERSEBUT SERTA PAPAN-PAPAN TANDA APABILA HENDAK MEMBUAT KERJA TERSEBUT.


NOTA :

PROJEK:
 CADANGAN PELAN IZIN LALU BAGI PEMASANGAN KABEL TNB (HDD) UNTUK MEMBINA SEBUAH PENCAWANG ELEKTRIK JENIS PADAT (7m x 5m) SELUAS 0.013 EKAR (0.00522 HEKTAR) DI ATAS SEBAHAGIAN PT 1881 (NO. HSD 23806), MUKIM SUNGAI TINGGI, DAERAH LARUT & MATANG, PERAK DARUL RIDZUAN.
 UNTUK
 UBARAT AQUACULTURE SDN BHD


PELAN PENGURUSAN LALULINTAS

KETERANGAN:
 PELAN KUNCI, PELAN LOKASI & PELAN TAPAK

TANDATANGAN PEMAJU:


 UBARAT AQUACULTURE SDN BHD
 (NO. SYARIKAT : 360007-V)
 NAMA : BARRY CHIU TUAN LOONG (PENGARAH)
 NO. I/C : 830718-07-5013
 ALAMAT : SUITE 101, MEE SETIA CITY MALL, LG K10 SETIA CITY MALL NO. 7, PERSIARAN SETIA DAGANG, BANDAR SETIA ALAM, 40170 SHAH ALAM, SELANGOR.
 NO. TEL : +6012-3939383. EMAIL : barrychiu@ubary.com

TANDATANGAN PEMILIK:

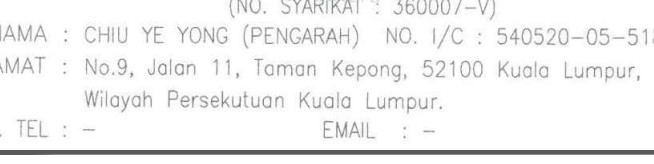
 BSM YEYONG HOLDINGS SDN. BHD.
 (NO. SYARIKAT : 360007-V)
 NAMA : CHIU YE YONG (PENGARAH) NO. I/C : 540520-05-5185
 ALAMAT : No.9, Jalan 11, Taman Kepong, 52100 Kuala Lumpur, Wilayah Persekutuan Kuala Lumpur.
 NO. TEL : - EMAIL : -




TANDATANGAN JURUTERA:

2. 'I certify that the design for the complete set of drawings follows the Urban Stormwater Management Manual for Malaysia (Manual Solirun Meira Alam Malaysia) by the Department of Irrigation and Drainage Malaysia, 2000. I will full responsibility for the design and supervision of the works. If it is found the proposed drain is too small, the developer will have to enlarge the drain section accordingly so that there will not be any flooding in this housing scheme.'


 Ir. KOH JU ANN
 C120084
 MALAYSIA

J. A. KOH PERUNDING
 CONSULTING CIVIL & STRUCTURAL ENGINEERS
 13, JALAN LABROOY, 30100 IPOH, PERAK DARUL RIDZUAN
 Email: jakohperunding@gmail.com Tel: +6013-488 8223

DILUKIS : AFIFAH
 DISEMAK : INA
 SKALA : SEPERTI YANG DITUNJUKKAN
 TARIKH : 22-01-2025

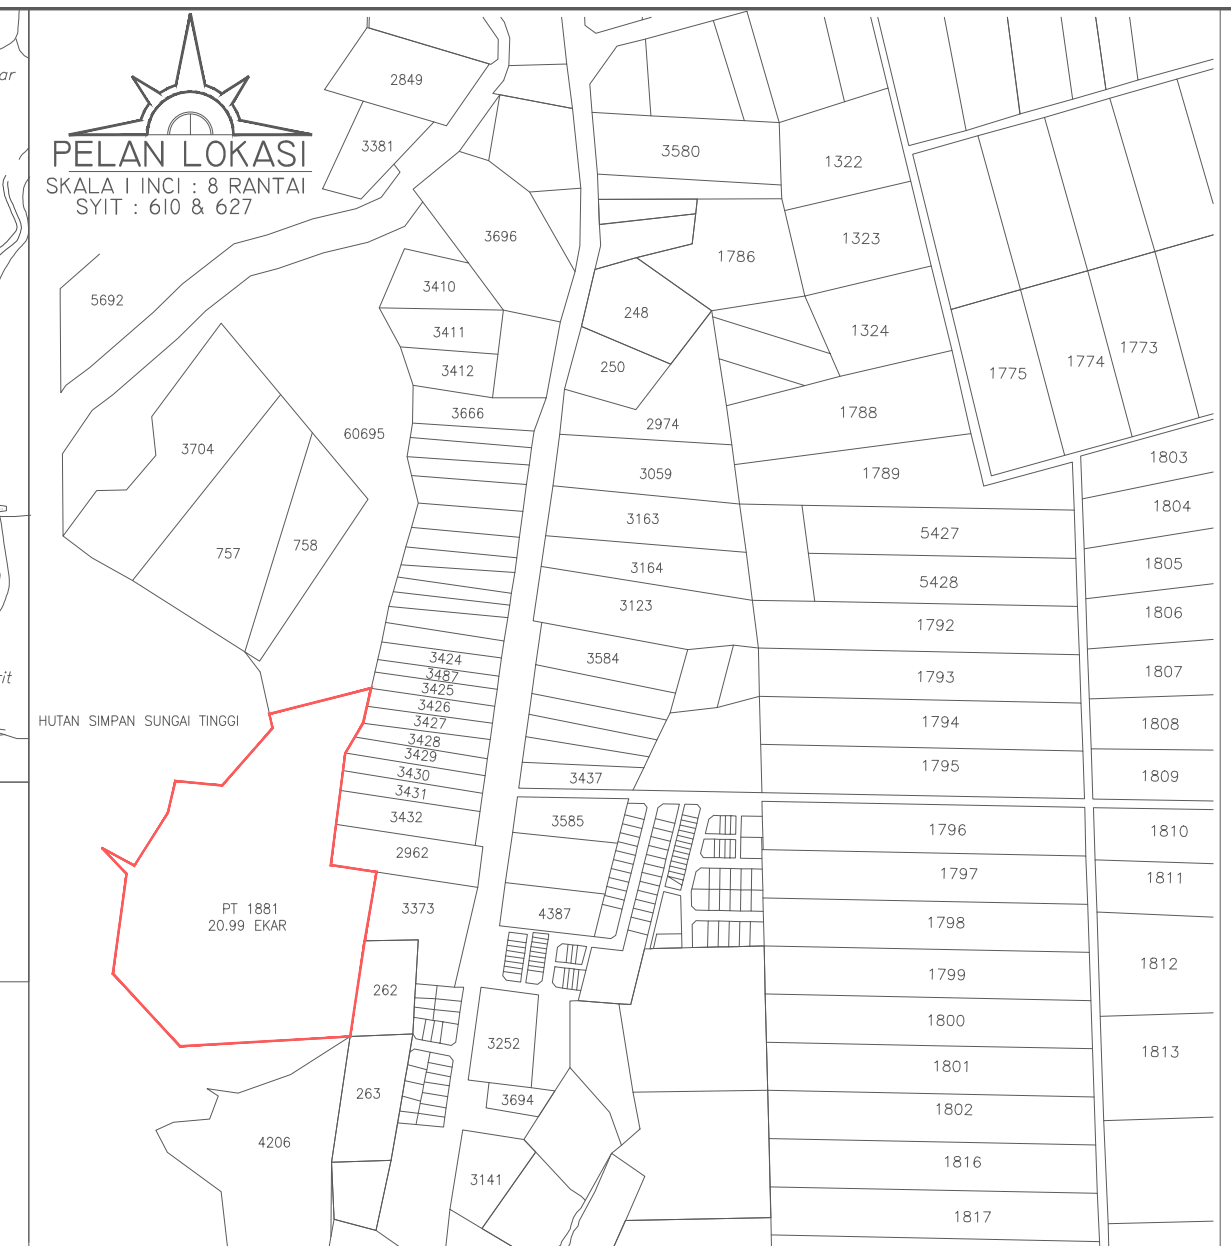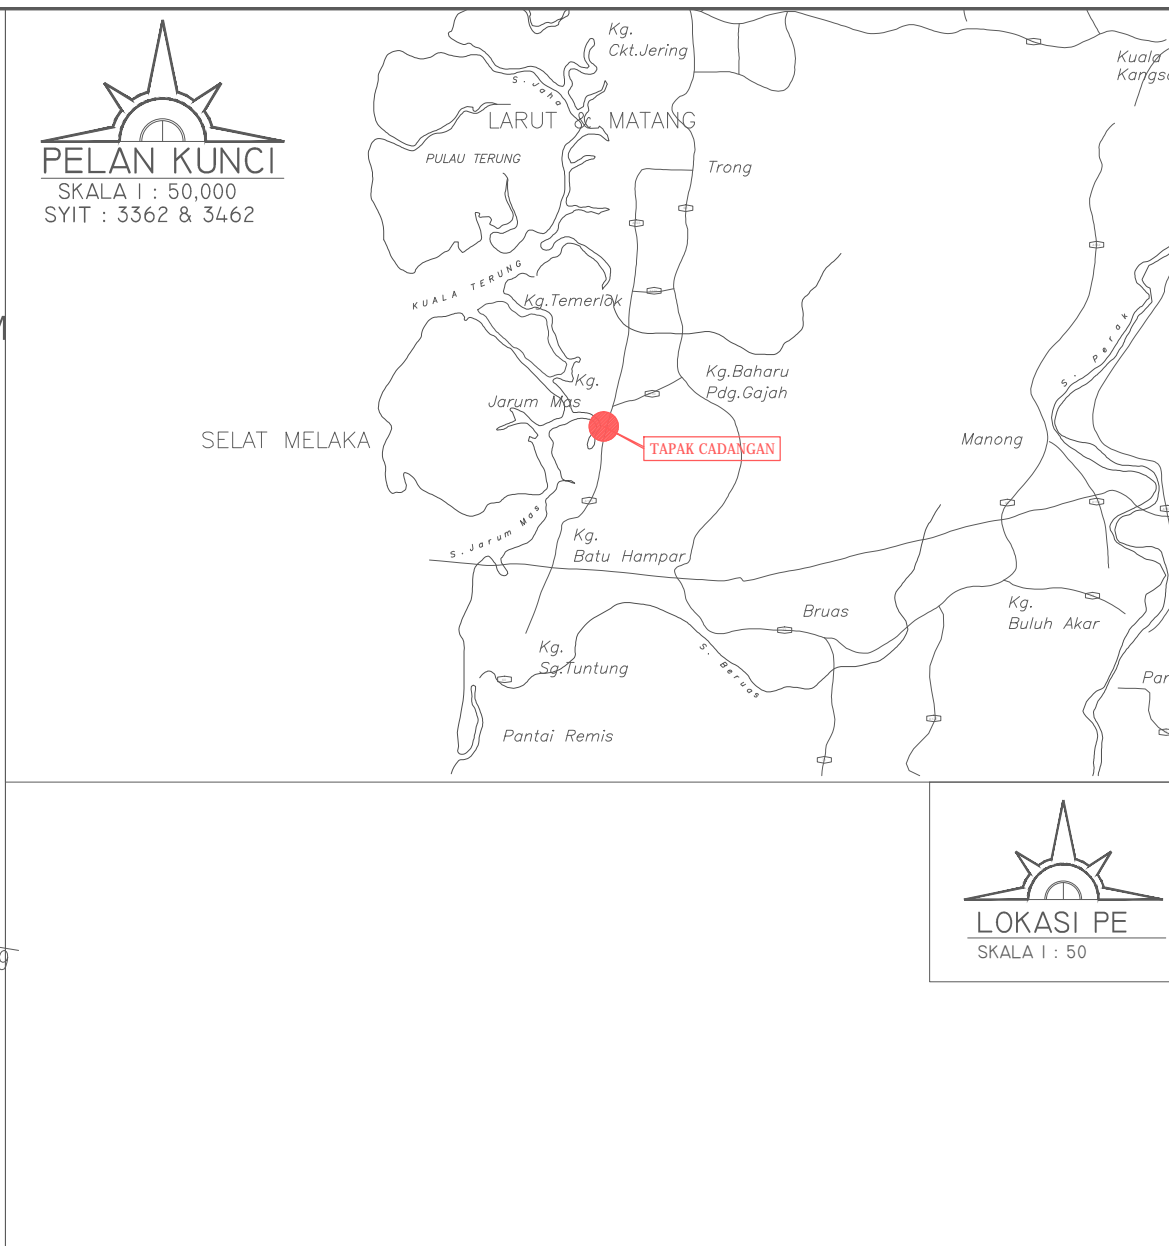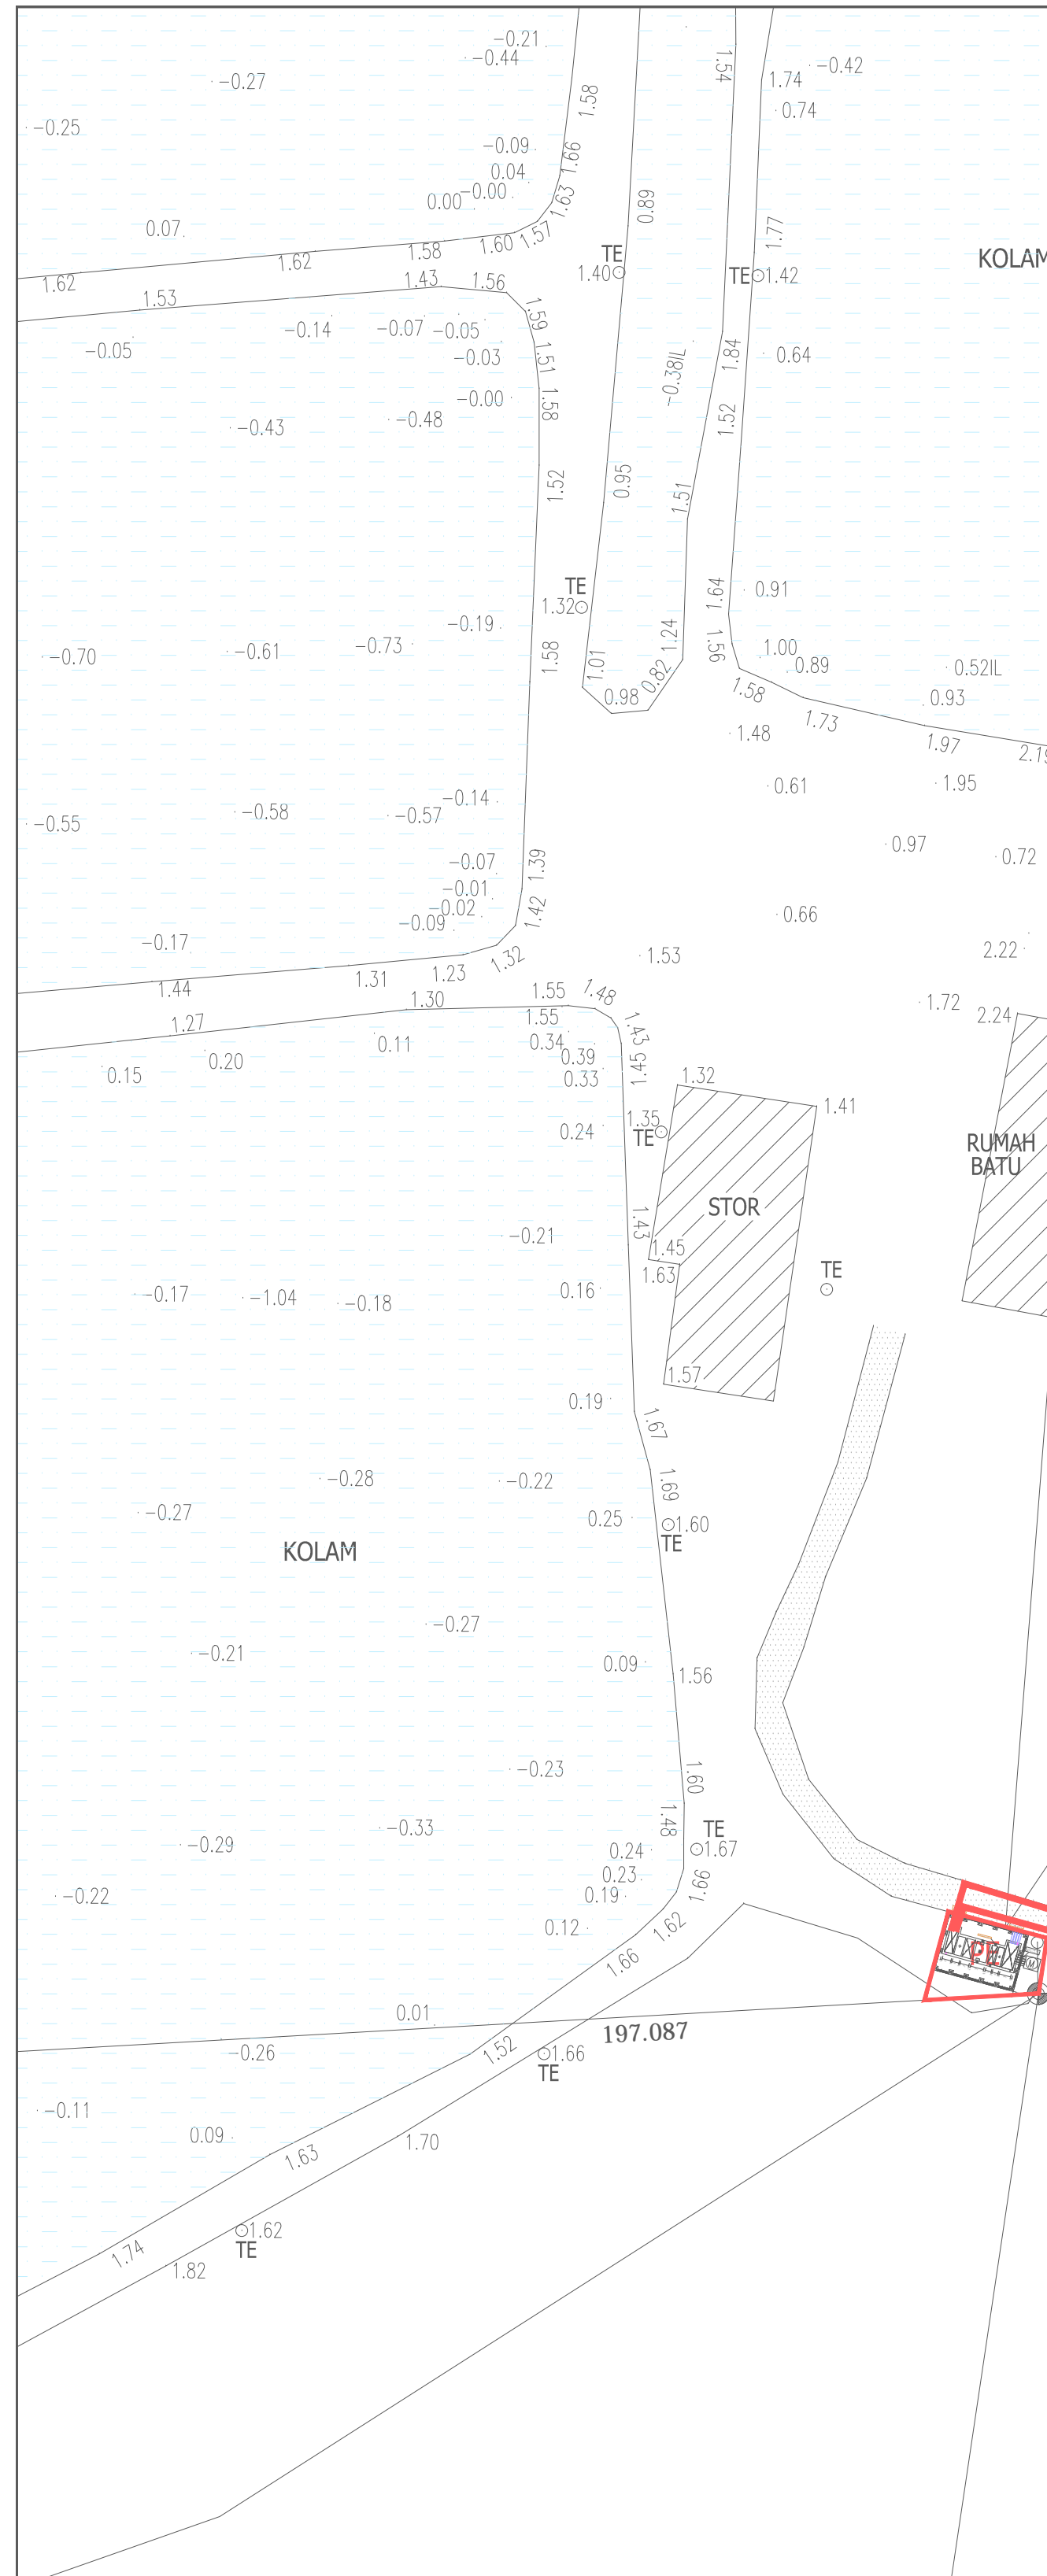




PELAN TAPAK
 MUKIM SUNGAI TINGGI
 DAERAH LARUT DAN MATANG
 PERAK DARUL RIDZUAN
 SKALA : 1 : 500
 SYIT NO : 610 & 627
 DESIGN SPEED 60 ⇔ 20km/h

- LEGENDS :
- N.T.S : NOT TO SCALE
 - : WARNING SIGNBOARD
 - : HAZARD IDENTIFICATION BEACON (200MM DIA) AT EVERY 30M C/C
 - : FLAGMAN
 - : PLASTIC BARRIER WITH STRING DELINIATOR
 - : WORK AREA
 - : BUFFER AREA

Jenis Kerja Pemasangan Kabel TNB

PETUNJUK :

- Horizontal Direct Drilling
- Cadangan Rentangan HT Kabel TNB

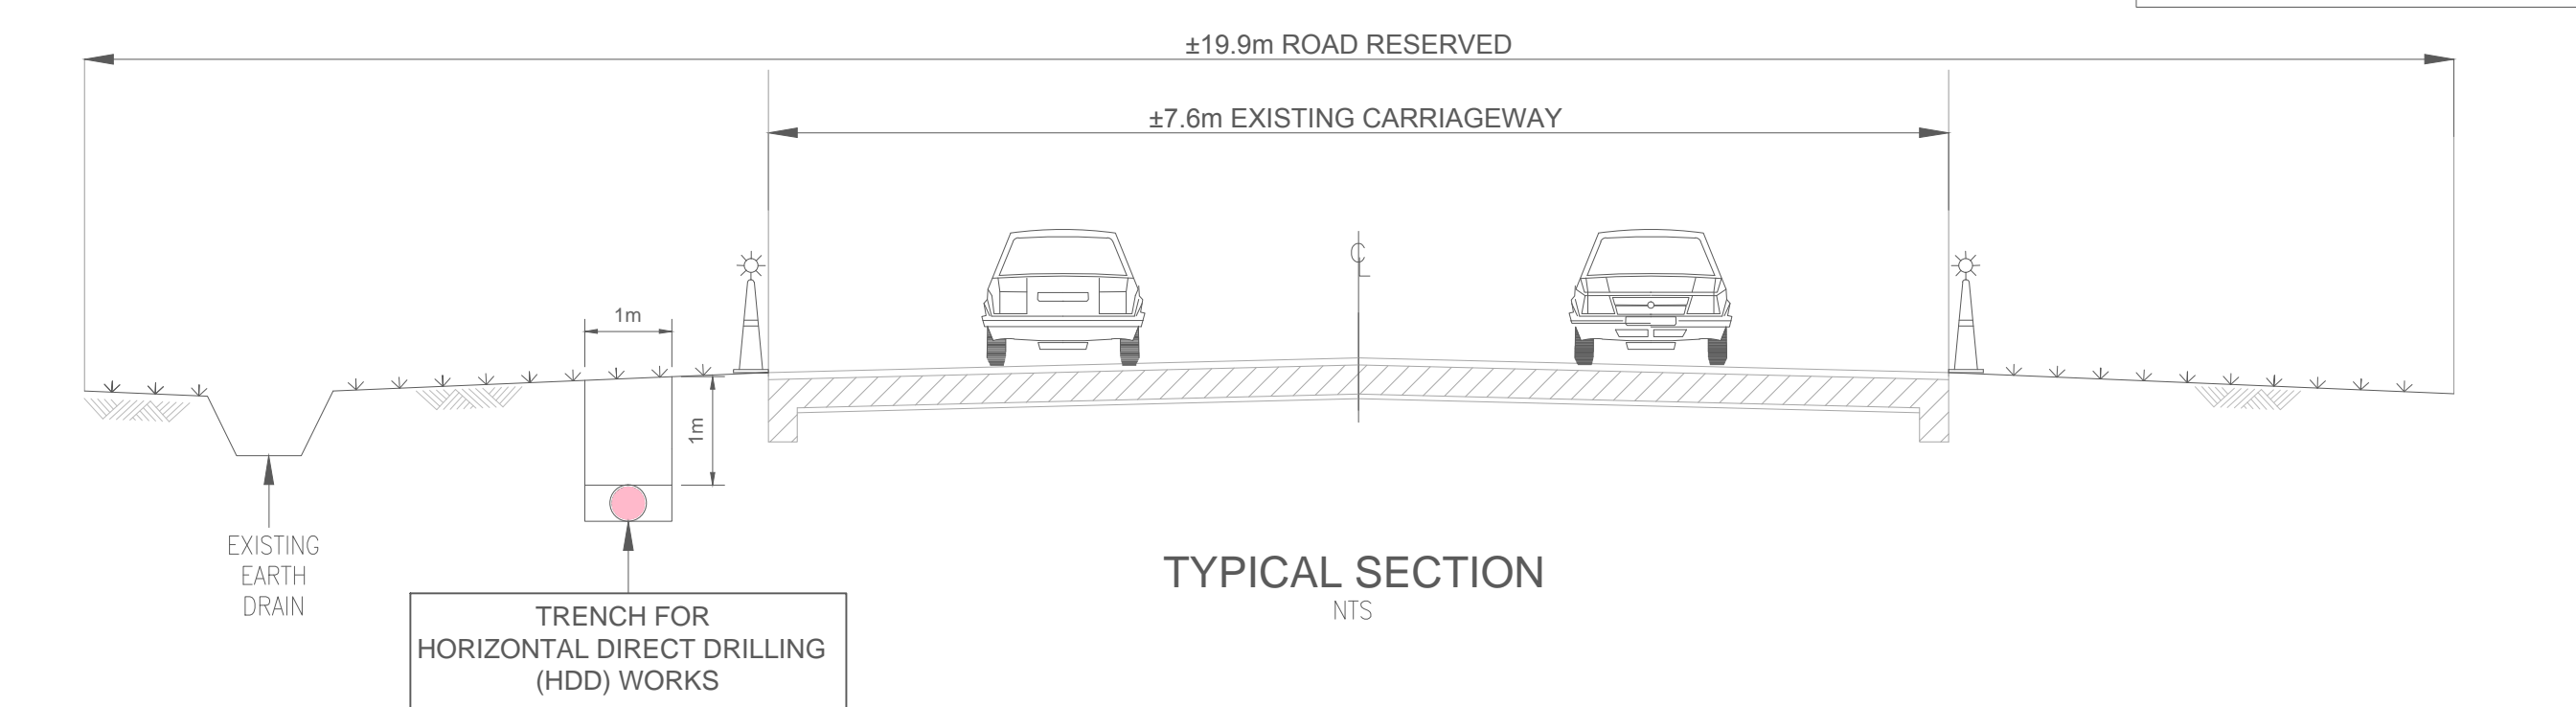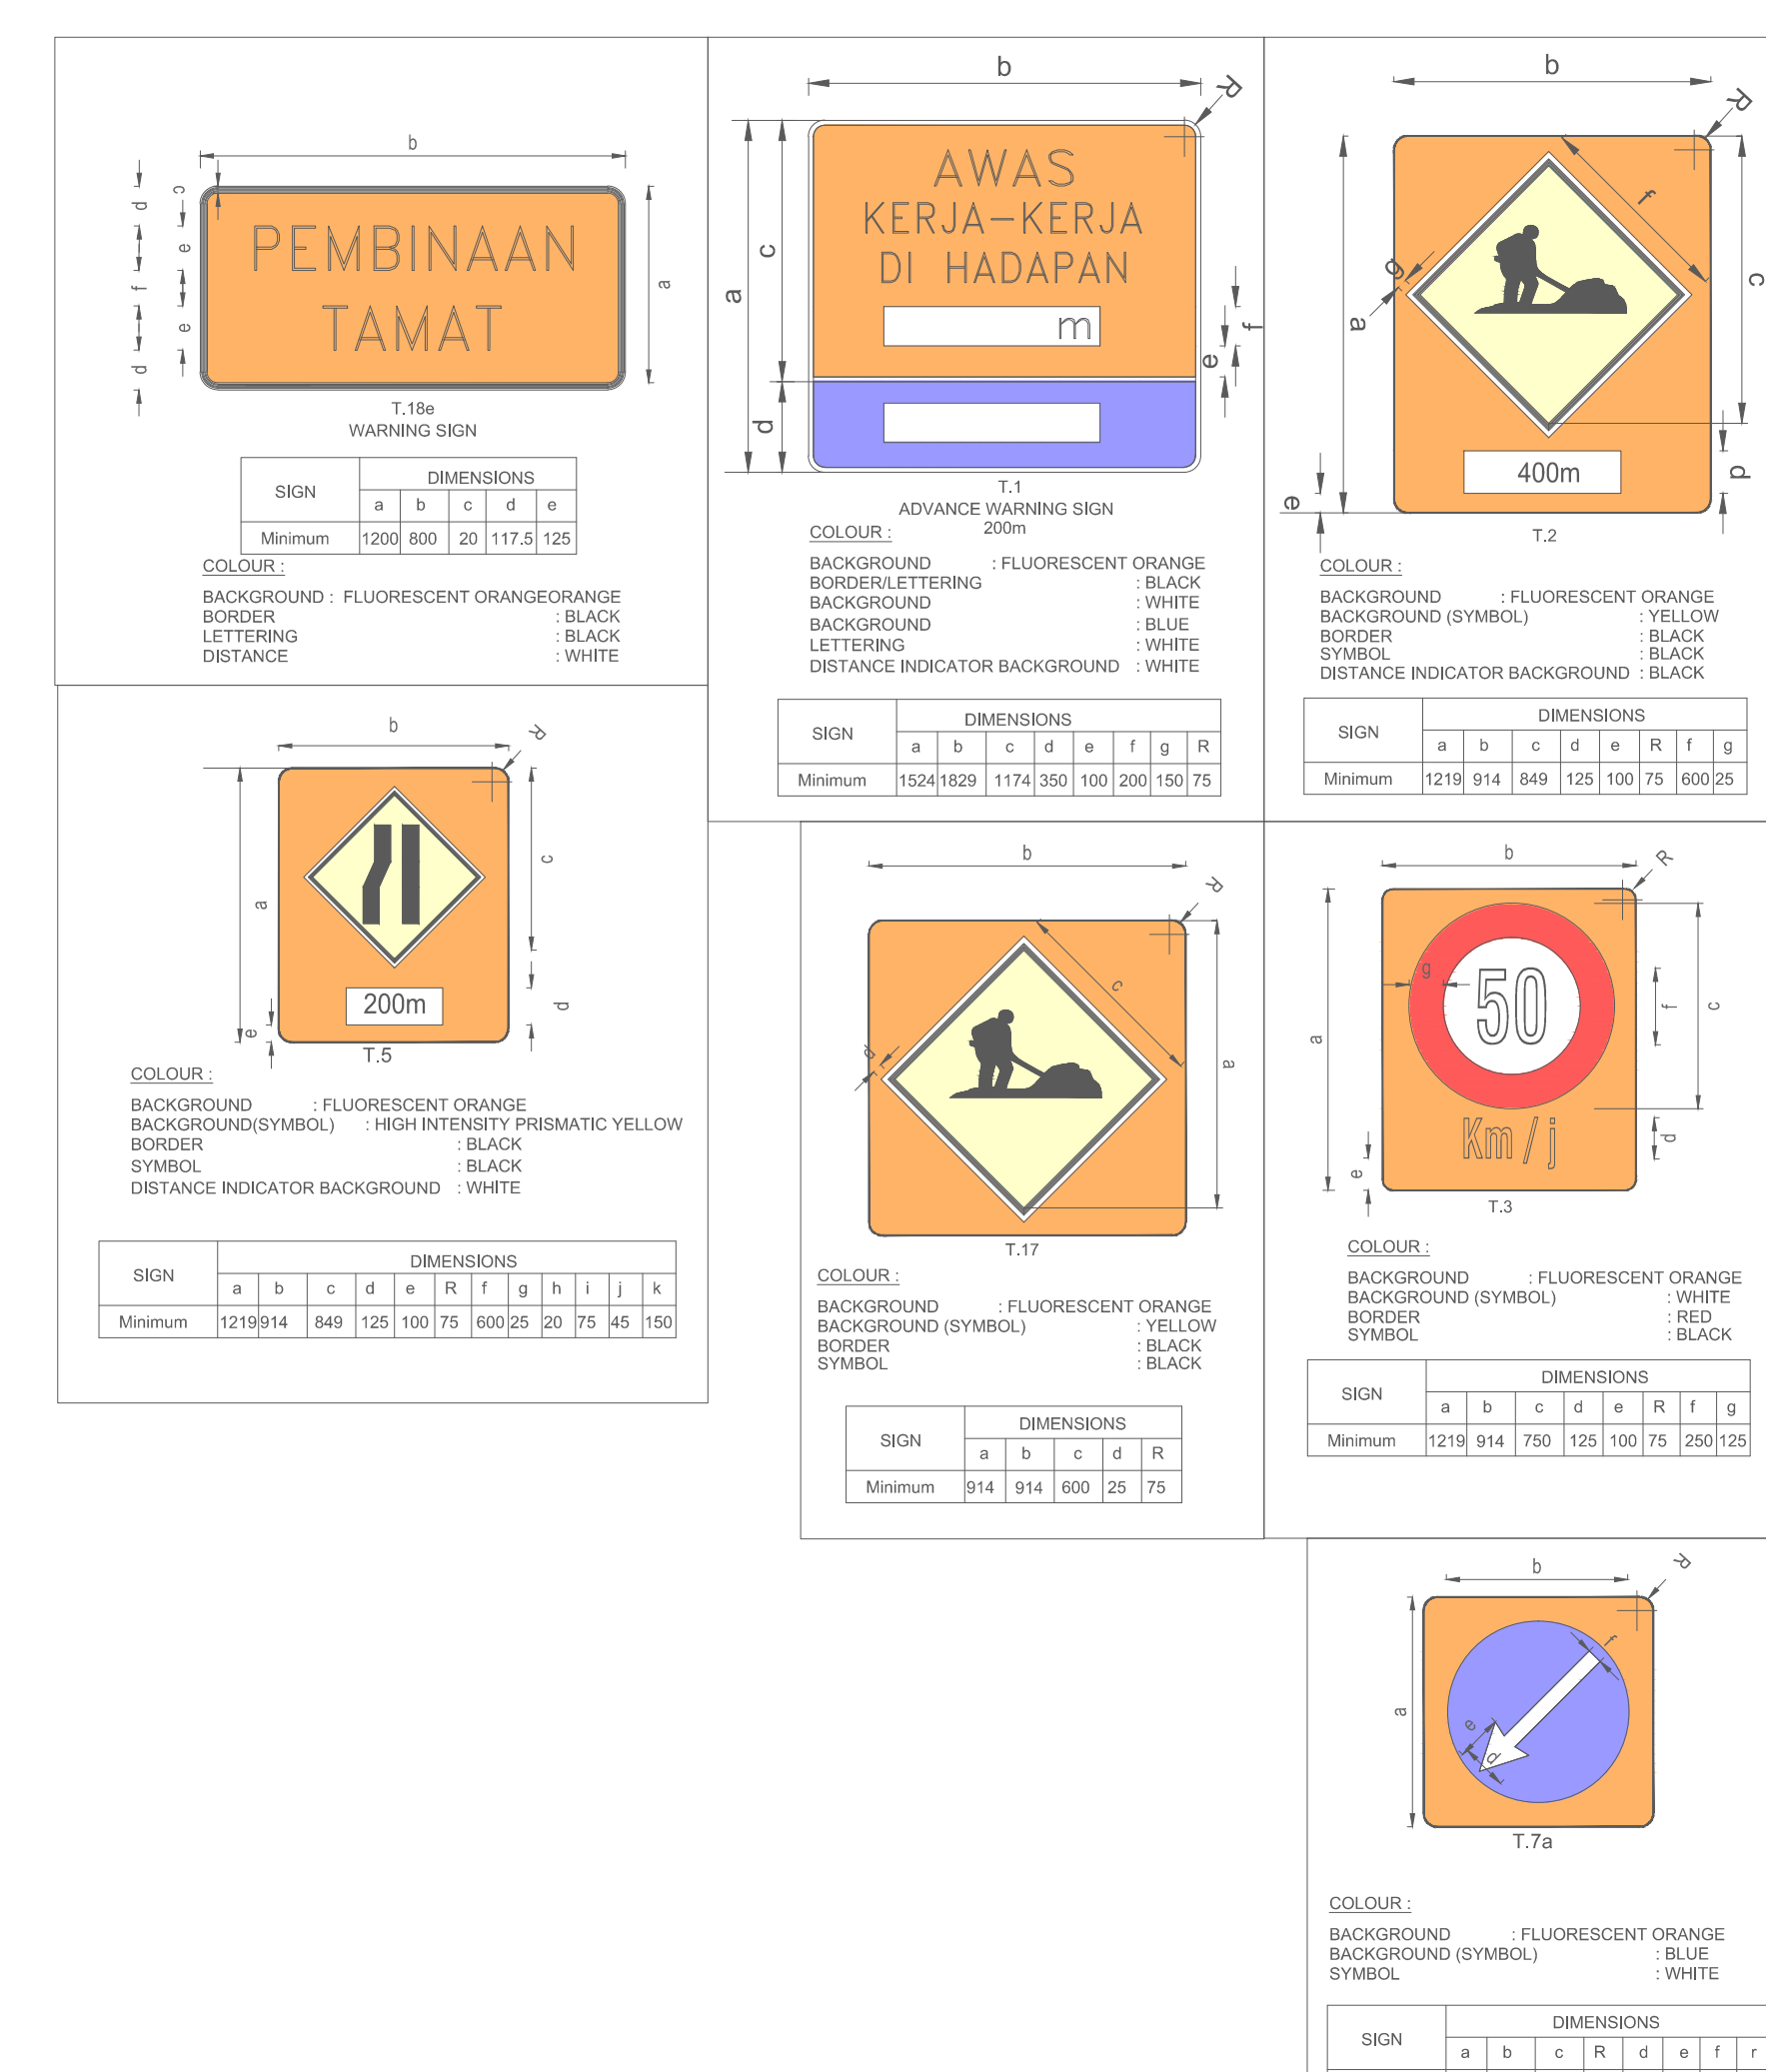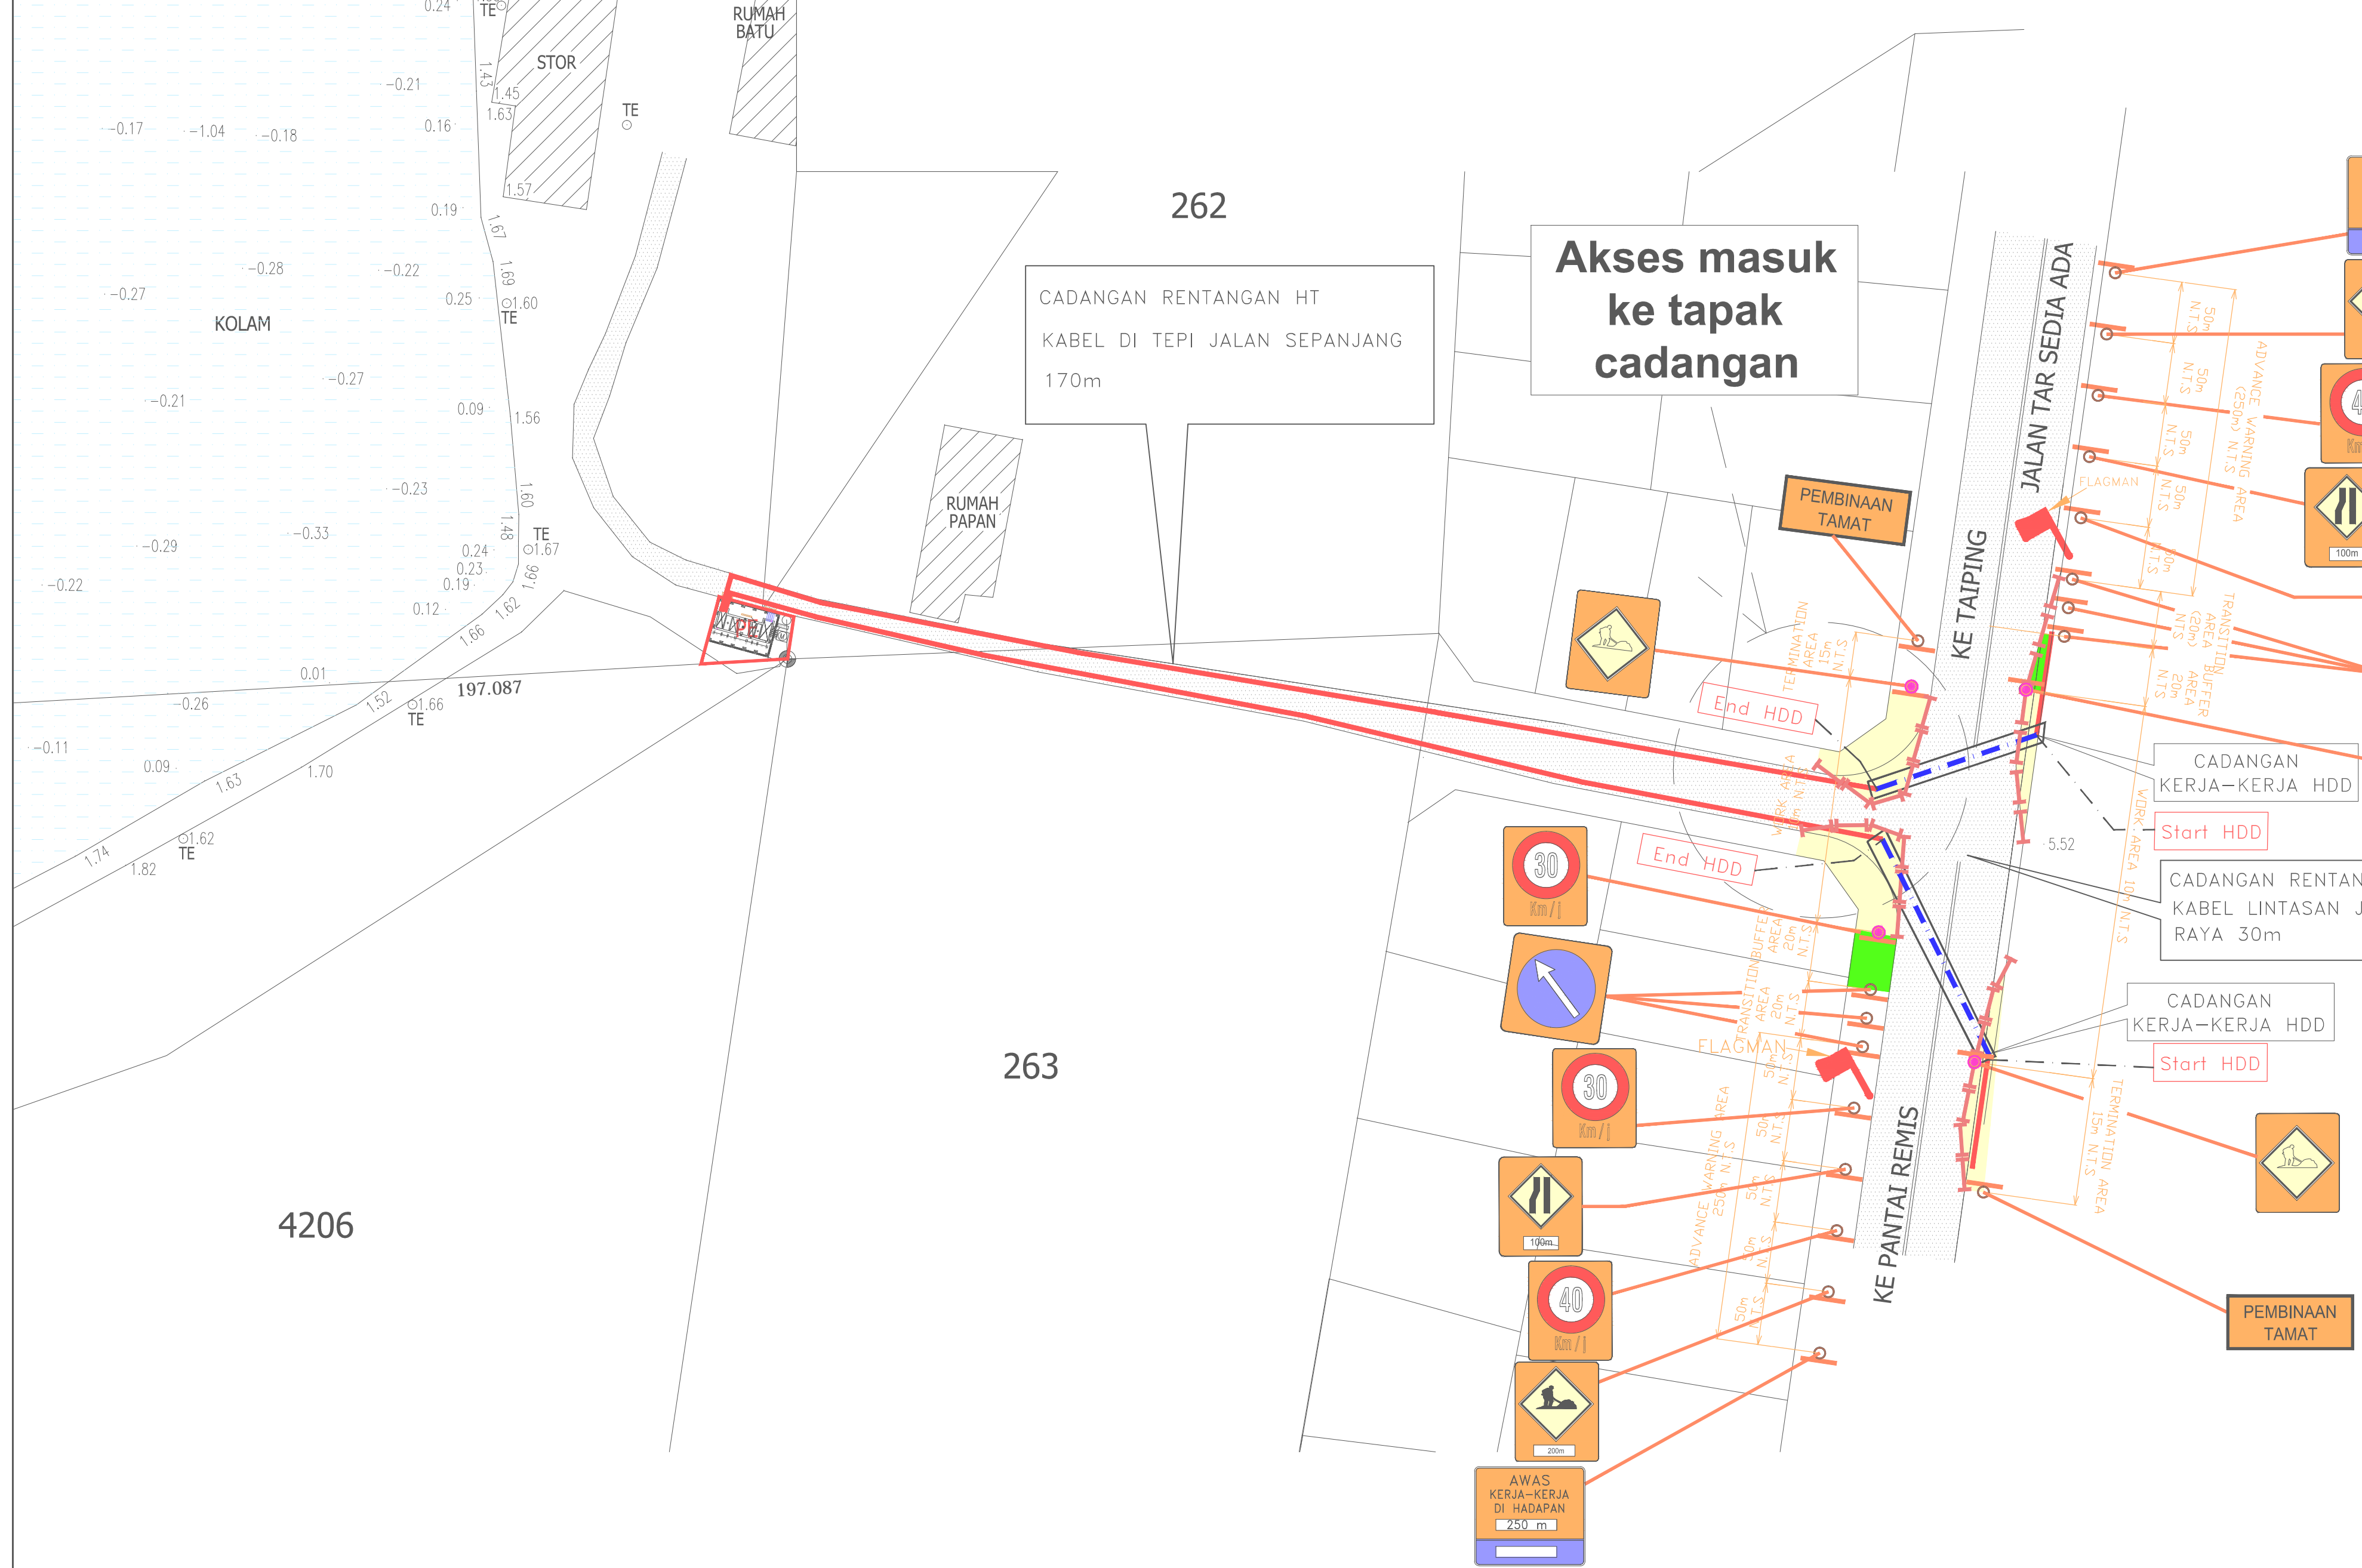

NOTA J.K.R.

- PEMAJU PERLU MEMATUHI ARAHAN TEKNIK (JALAN) 2C/85 SEMASA KERJA-KERJA PEMOTONGAN DIJALANKAN UNTUK PEMBINAAN PEMBETUNG.
- TIANG ATAU KABEL T.N.B., TELEKOM DAN PAIP AIR L.A.P PERLU DIUBAH OLEH PEMAJU DI ATAS TANGGUNGAN SENDIRI. SEKIRANYA TERLIBAT DENGAN PEMBINAAN SISTEM SALURAN DAN LORONG-LORONG TAMBAHAN.
- GARIS-GARISAN DARI JENIS THERMOPLASTIC HENDAKLAH DICAT DIPER-SIMPANGAN JALAN BARU MENGIKUT ARAHAN JALAN JKR YANG BERKENAAN. PEMASANGAN PAPAN TANDA PIAWAI DIMANA PERLU.
- PEMAJU AKAN MENGHUBUNGI J.K.R. MENGENAI SPESIFIKASI DAN GARIS-GARIS TERSEBUT SERTA PAPAN-PAPAN TANDA APABILA HENDAK MEMBUAT KERJA TERSEBUT.

PROJEK:
 PELAN PENGURUSAN LALULINTAS BAGI CADANGAN PEMASANGAN KABEL TNB UNTUK MEMBINA SEBUAH PENCAWANG ELEKTRIK JENIS PADAT (7m x 5m) SELUAS 0.013 EKAR (0.005522 HEKTAR) DI ATAS SEBAGIAN PT 1881 (NO. HSD 23806), MUKIM SUNGAI TINGGI, DAERAH LARUT & MATANG, PERAK DARUL RIDZUAN. UNTUK UBARAT AQUACULTURE SDN BHD

PELAN PENGURUSAN LALULINTAS

KETERANGAN:
 PELAN KUNCI, PELAN LOKASI & PELAN TAPAK

TANDATANGAN PEMAJU:

 UBARAT AQUACULTURE SDN BHD
 (NO. SYARIKAT : 360007-V)
 NAMA : BARRY CHU TUAN LOONG (PENGARAH)
 NO. I/C : 830718-07-2013
 ALAMAT : SUITE 101, MEE SETIA CITY MALL, LG F10 SETIA CITY MALL NO. 7, PERSIARAN SETIA DAGANG, BANDAR SETIA ALAM, 40170 SHAH ALAM, SELANGOR.
 NO. TEL : +6012-3939383 EMAIL : borrychu@ubary.com

TANDATANGAN PEMLIK:

 BSM YEYONG HOLDINGS SDN. BHD.
 (NO. SYARIKAT : 360007-V)
 NAMA : CHIU YE YONG (PENGARAH) NO. I/C : 540520-05-5185
 ALAMAT : No.9, Jalan 11, Taman Kepeng, 52100 Kuala Lumpur, Wilayah Persekutuan Kuala Lumpur.
 NO. TEL : - EMAIL : -

TANDATANGAN JURUTERA:
 2. 'I certify that the design for the complete set of drawings follows the Urban Stormwater Management Manual for Malaysia (Manual Solirun Meira Alam Malaysia) by the Department of Irrigation and Drainage Malaysia, 2000. I will full responsibility for the design and supervision of the works. If it is found the proposed drain is too small, the developer will have to enlarge the drain section accordingly so that there will not be any flooding in this housing scheme.'

ANAM
 Ir. KOH JU ANN
 C120084
 MALAYSIA

J. A. KOH PERUNDING
 CONSULTING CIVIL & STRUCTURAL ENGINEERS
 13, JALAN LABROOY, 30100 IPOH, PERAK DARUL RIDZUAN
 Email: jakohperunding@gmail.com Tel: +6013-488 8223

DILUKIS	AFIFAH
DISEMAK	INA
SKALA	SEPERTI YANG DITUNJUKKAN
TARIKH	22-01-2025

BIL. LUKISAN:
 KJA2/2/2023/TMP/TNB-1 OF 1 (H.D.D.)