


1.1 Detail Fiber Route to the site

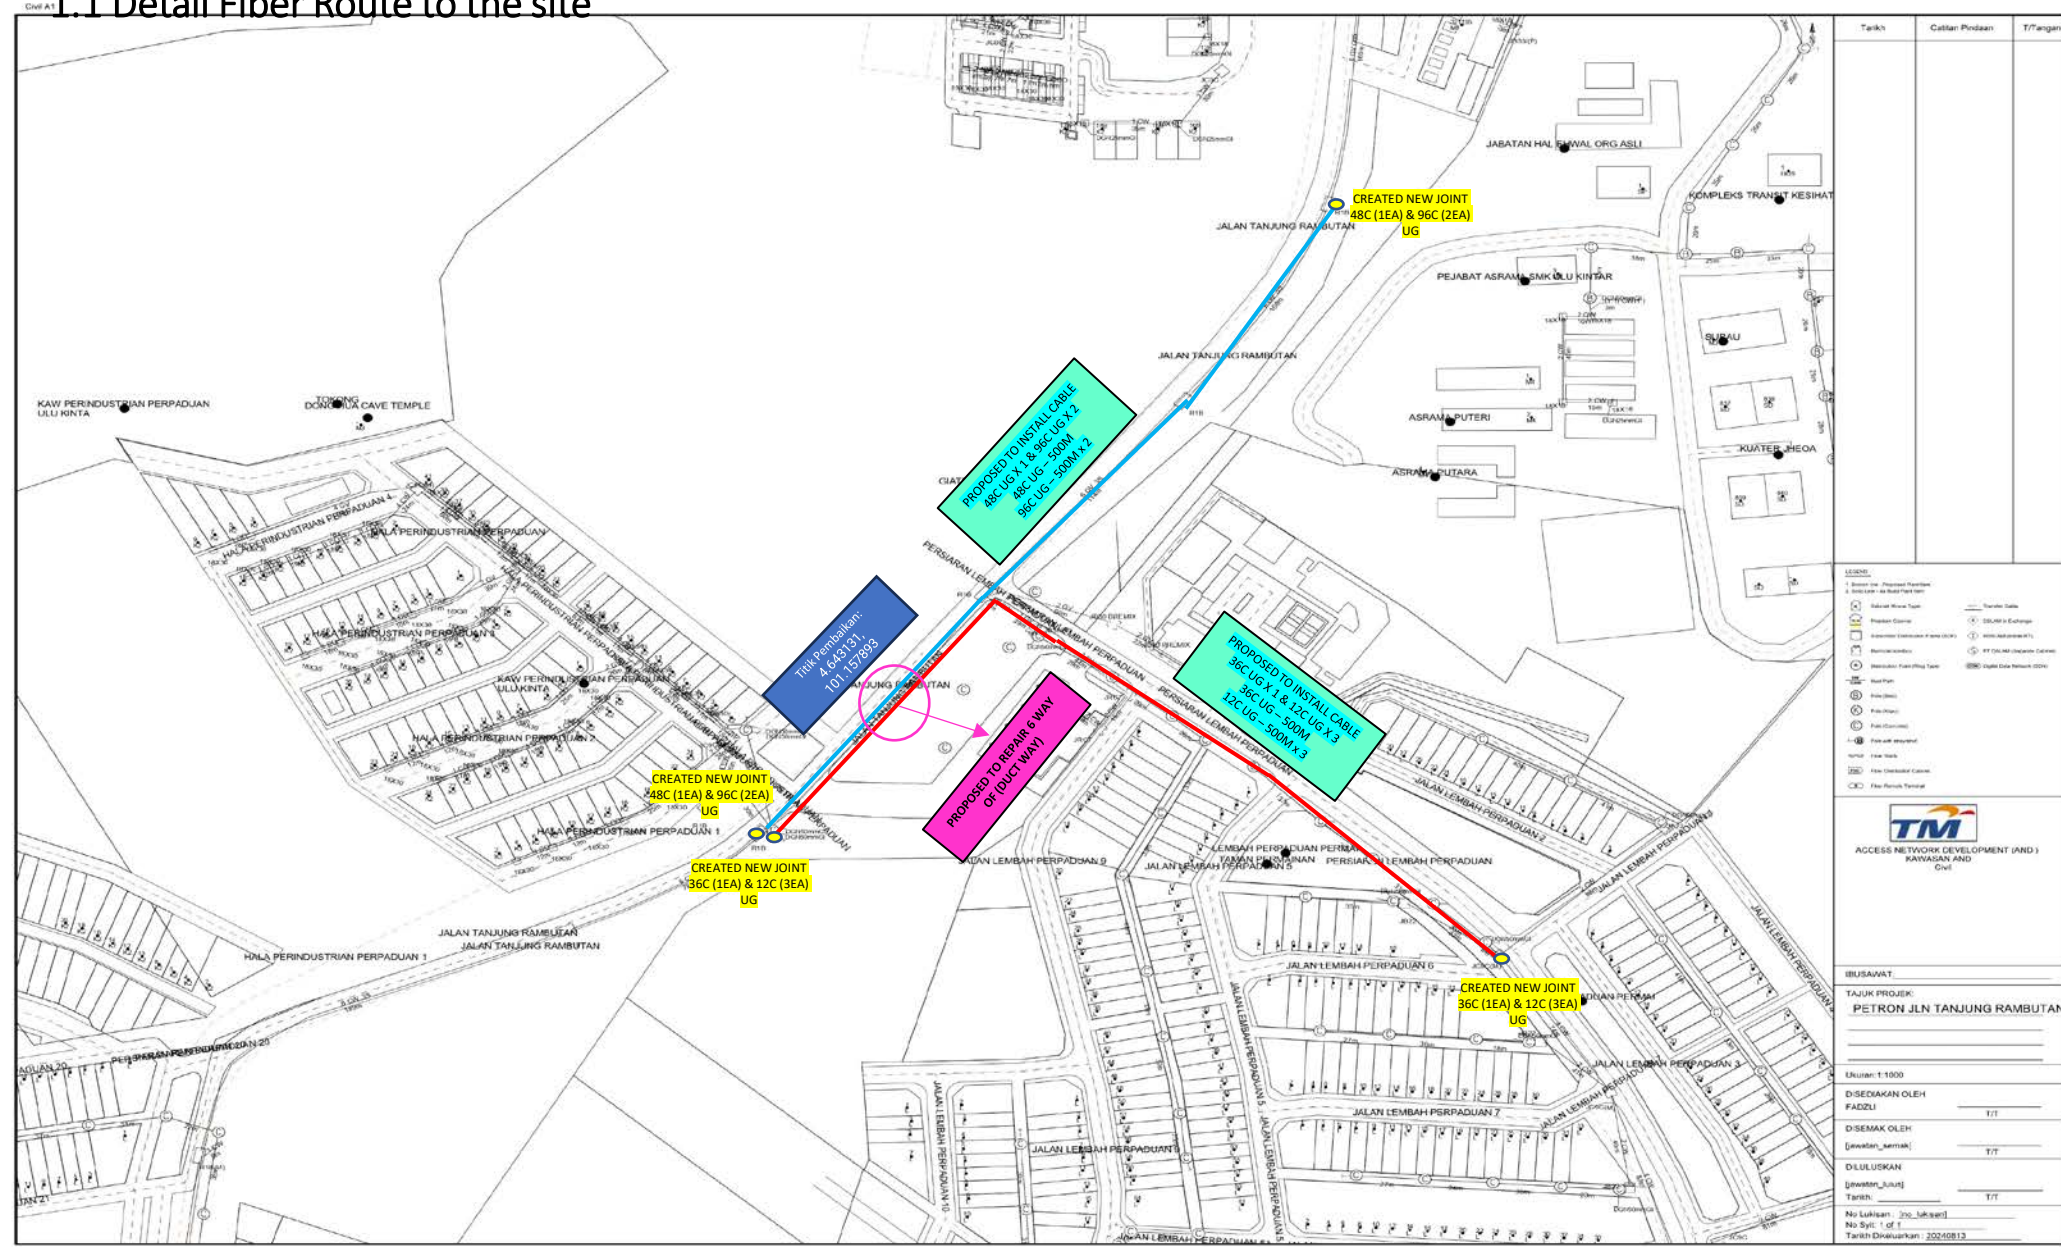

SIZE KABEL	JARAK COOEPR (m)	JARAK FIBER (m)



RWOA_BREAKDOWN HADAPAN PETRON BERCHAM, PERAK (A3A052405279)

- FDC
- FDP
- Manhole
- JB
- Joint
- Rizer
- Iron Pole (Existing)
- Concrete Pole (New)
- Concrete Pole (Exist)

LEGEND

- 1. Bagan dan Peta Rangkaian
- 2. Bagan dan Peta Rangkaian
T.M.
ACCESS NETWORK DEVELOPMENT (AND) SERVICES AND Civil

DISEDIAKAN OLEH:

MP : SRI COMMUNICATION SDN BHD
 ABDUL RAHMAN ABDULLAH SANI
 PENYELIA
 017472 1271







DISEMAK OLEH:

CONTACT PERSON

RWOA_BREAKDOWN HADAPAN PETRON BERCHAM, PERAK (A3A052405279)

SIZE KABEL	JARAK COOEPR (m)	JARAK FIBER (m)



**RWOA_BREAKDOWN
HADAPAN PETRON
BERCHAM, PERAK
(A3A052405279)**

-  FDC
-  FDP
-  Manhole
-  JB
-  Joint
-  Rizer
-  Iron Pole (Existing)
-  Concrete Pole (New)
-  Concrete Pole (Exist)

DISEDIAKAN OLEH:

MP : SRI COMMUNICATION SDN BHD
 ABDUL RAHMAN ABDULLAH SANI
 PENYELIA
 017472 1271

DISEMAK OLEH:

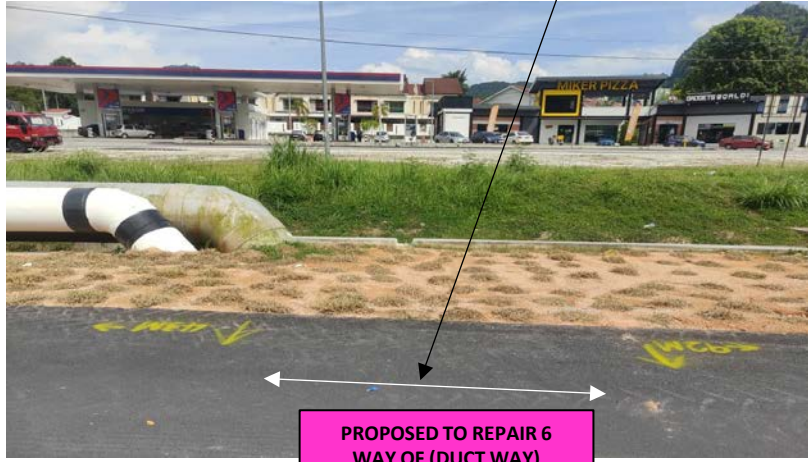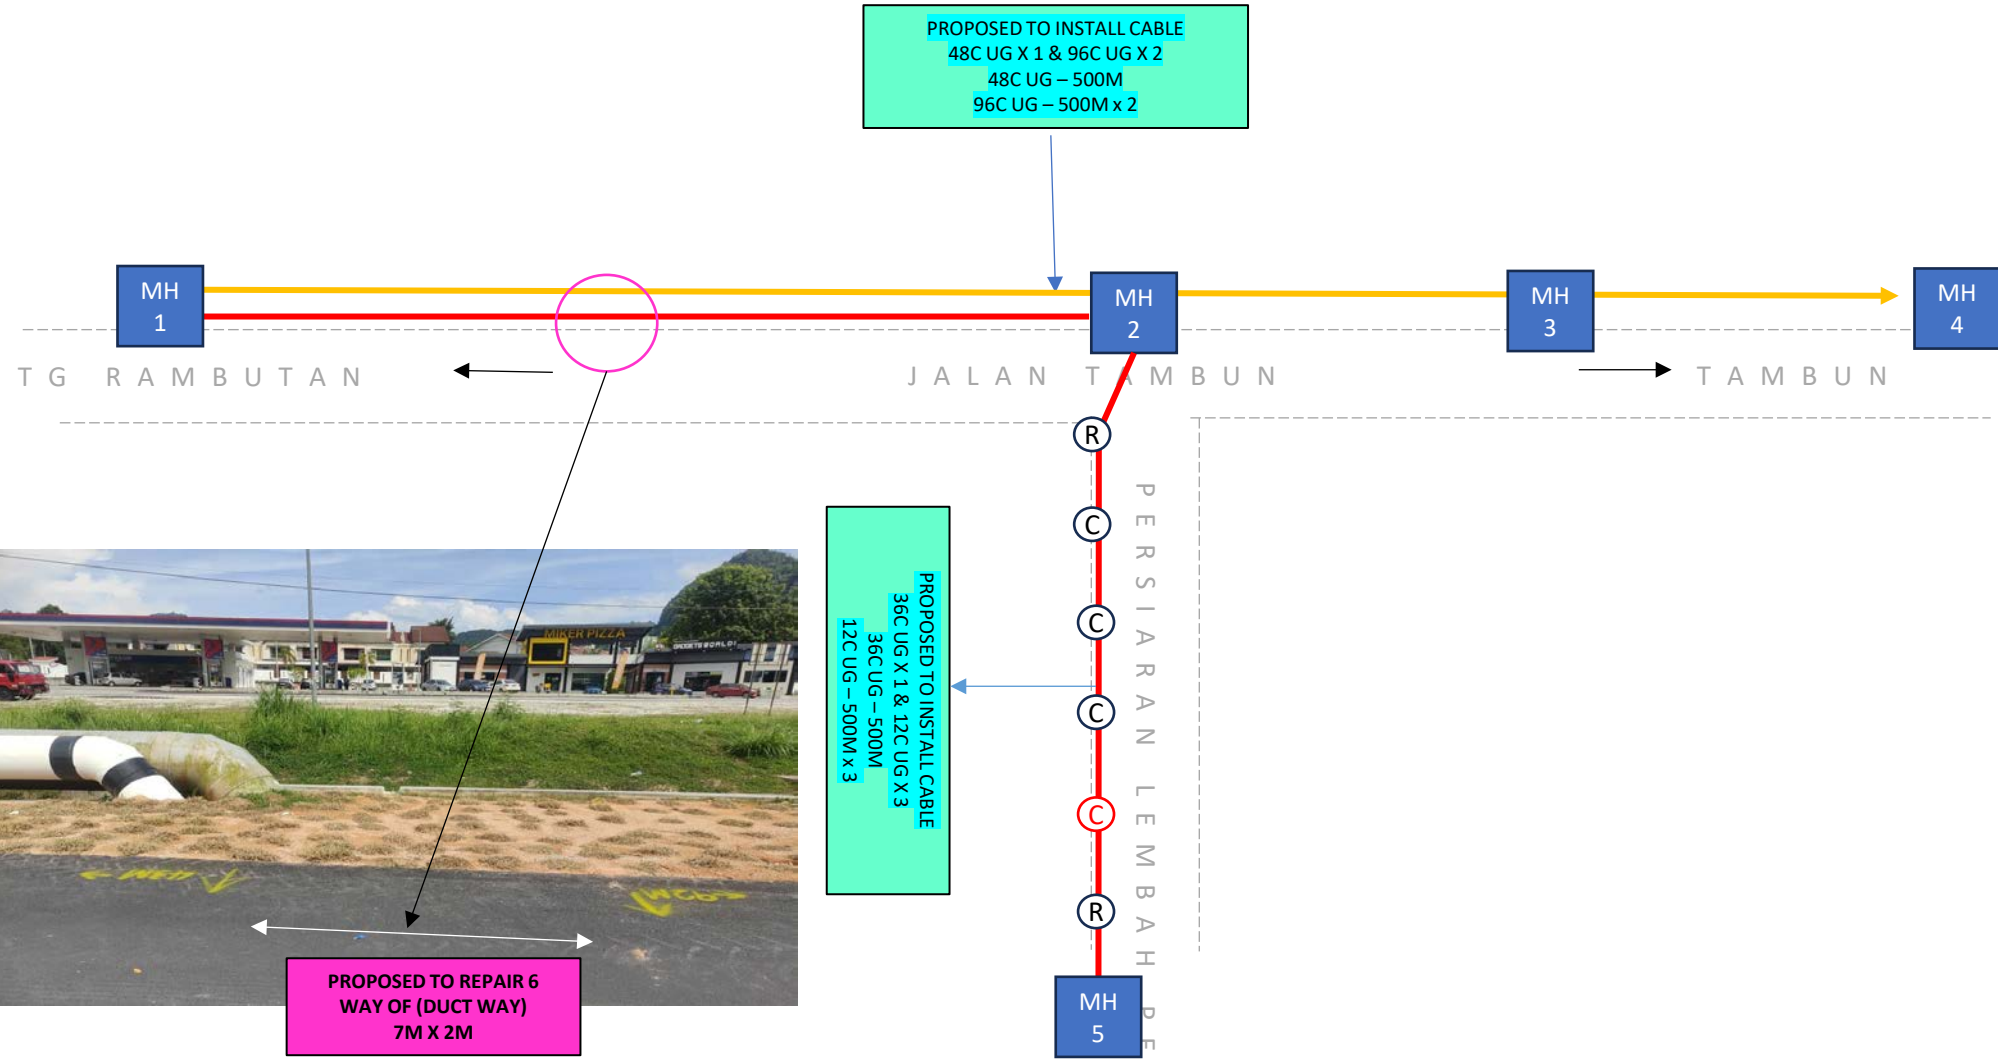

CONTACT PERSON

RWOA_BREAKDOWN HADAPAN PETRON BERCHAM, PERAK
(A3A052405279)