


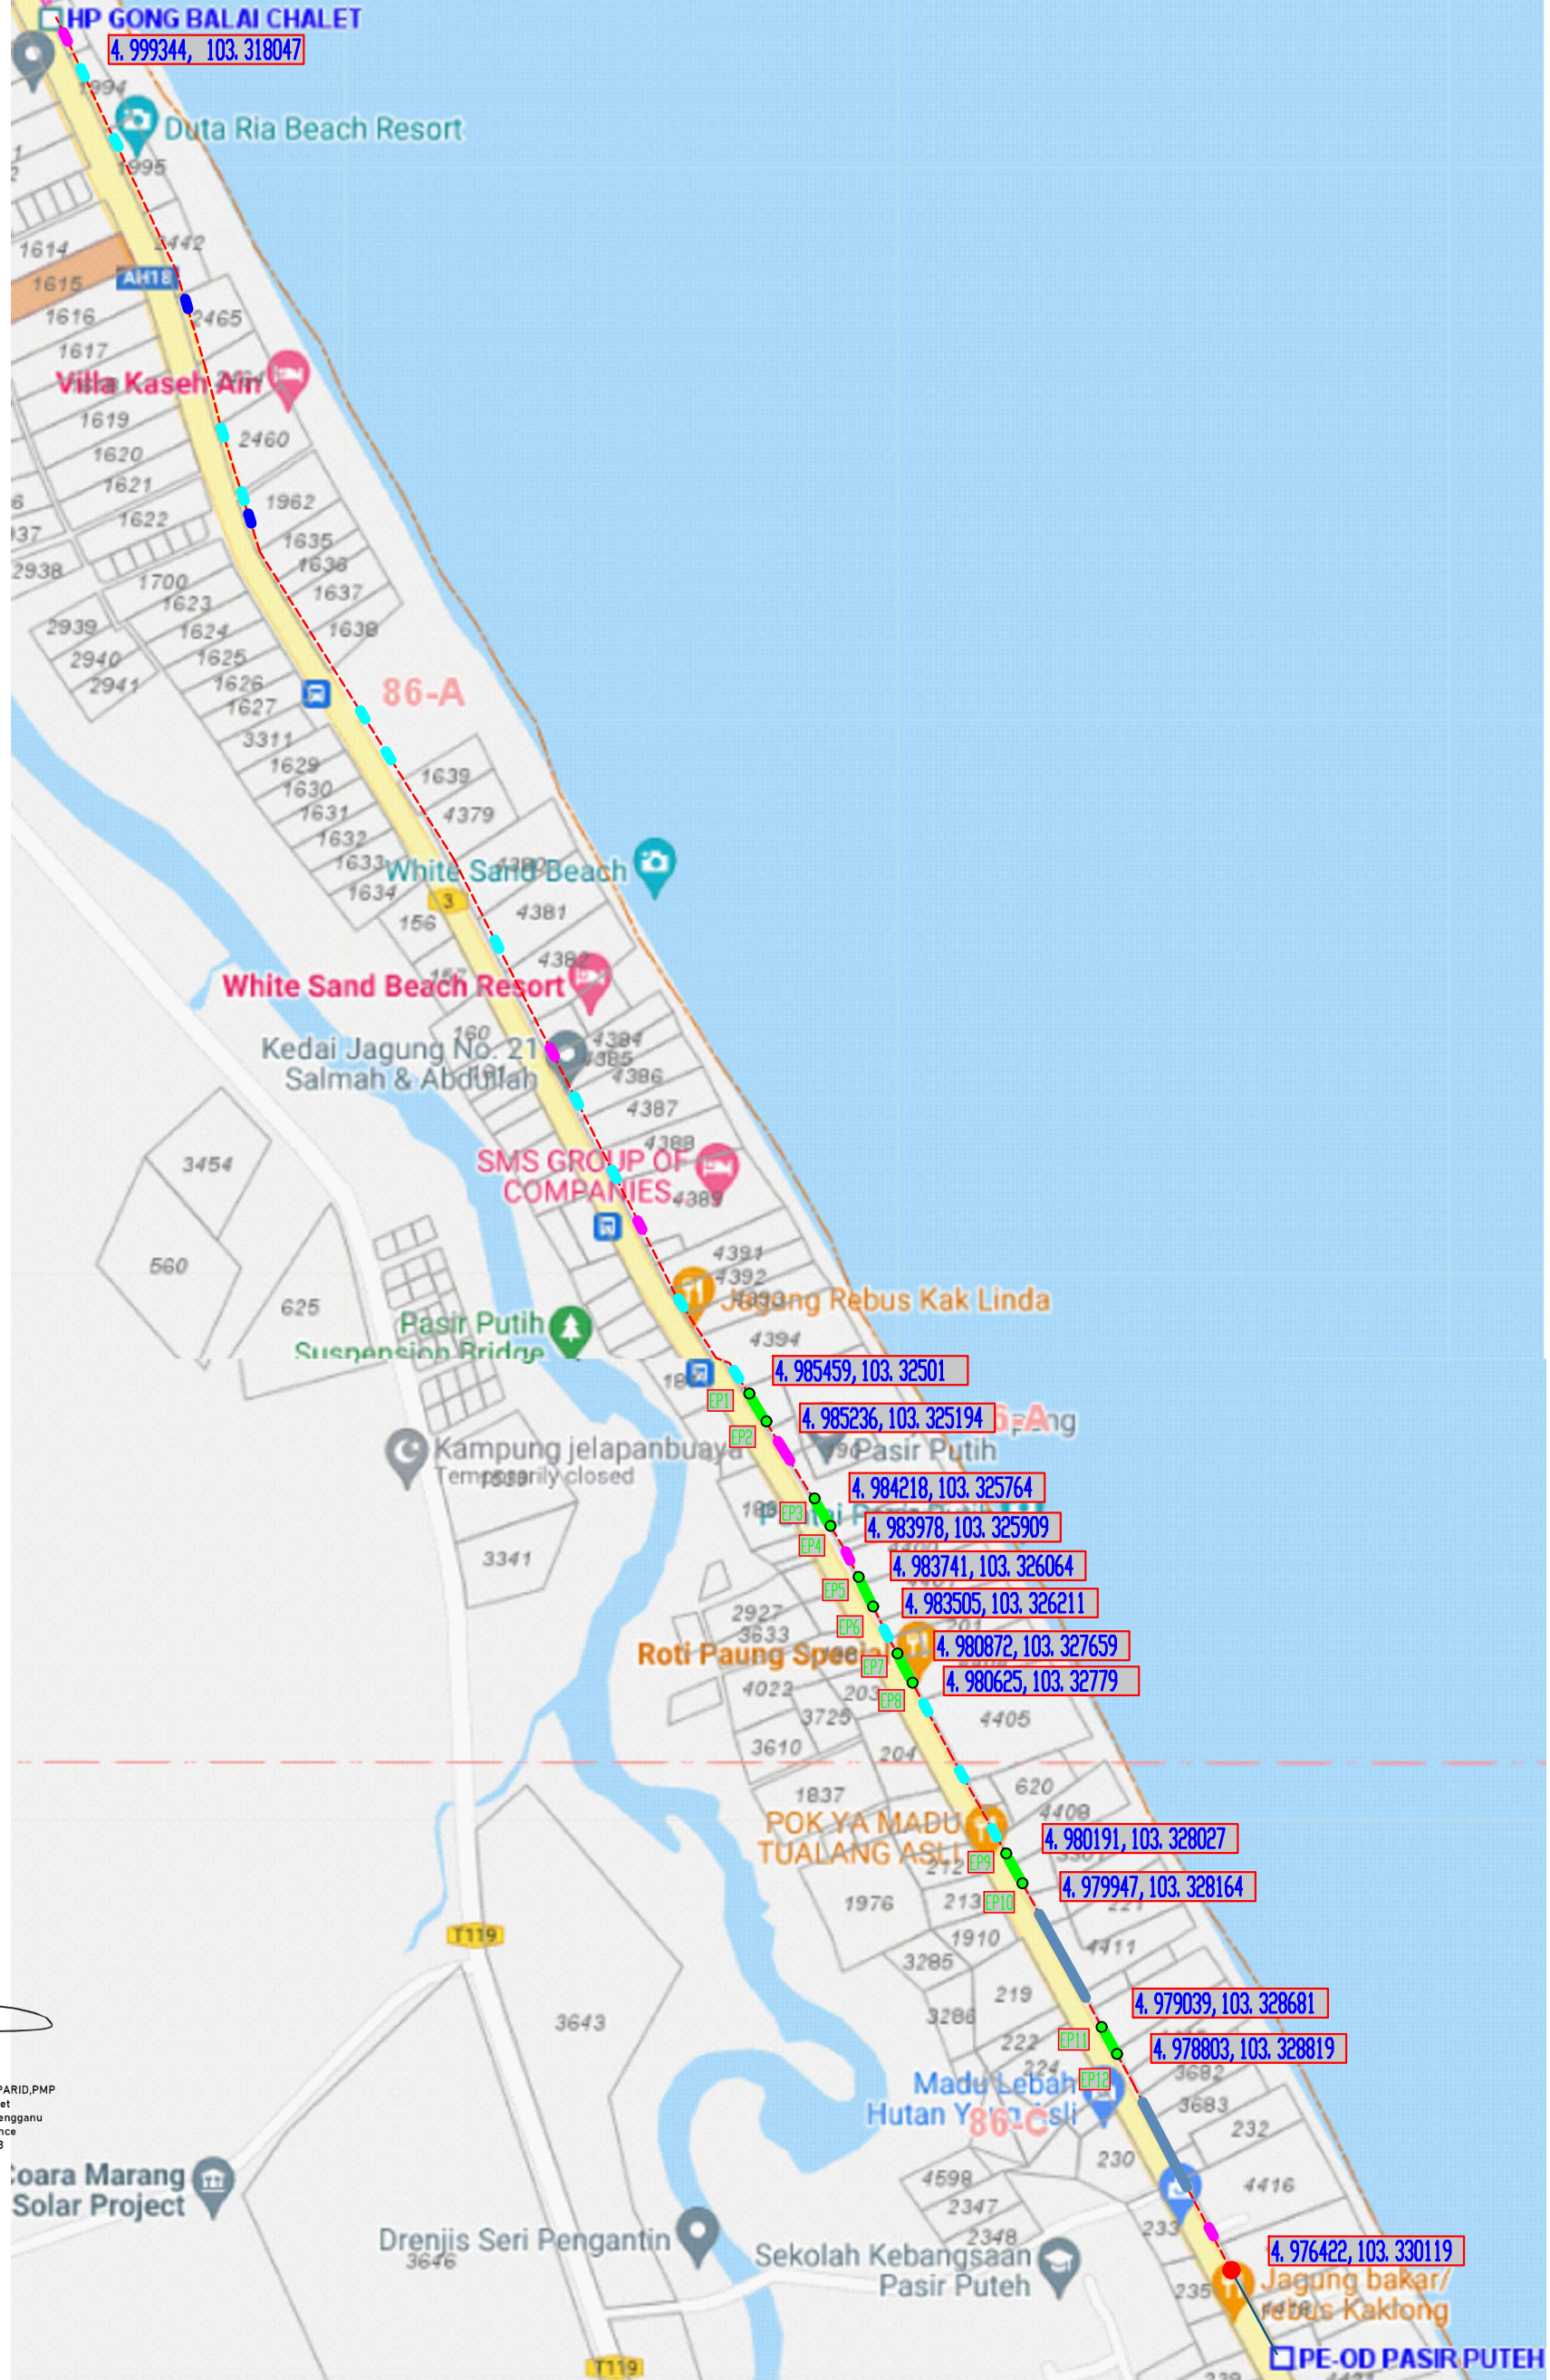

PELAN TAPAK




 WAN NOR ASILAH BT WAN MOHD PARID, PMP
 Senior Engineer/Head Asset
 System Planning 11kV & LV - Terengganu
 Asset Planning & Performance
 Distribution Network, TNB

Penunjuk:

- Sediada Kabel XLPE 11kV AL. 3C. 150mm.
- - - Cadangan Kabel XLPE 11kV AL. 3C. 150mm Diredentang Pada Jalan Tanah Sepanjang 2484 meter.
- Cadangan Kabel Diredentang Dalam Paip HDPE 150mm Pada Jalan Tidak Bertar Sepanjang 90 Meter (15 x 6m).
- Cadangan Kabel Diredentang Dalam Paip HDPE 150mm Pada Jalan Bertar Sepanjang 48 Meter (8 x 6m).
- Cadangan Kabel Diredentang Dalam Paip Corrugated Double Wall 150mm Pada Jalan Tidak Bertar Sepanjang 66 Meter (2 x 33m).
- Cadangan Kabel Diredentang Dalam Paip G.I 150mm Pada Jalan Tidak Bertar Sepanjang 12 Meter (2 x 6m).
- Cadangan HDD Paip 150mm Pada Bahu Jalan Tidak Bertar Sepanjang 180 Meter (6 x 30m).
- * Cadangan Kabel Diredentang Di bahu Jalan Sepanjang 2988 Meter.
- * Cadangan Kabel Diredentang Dalam Pencawang Sepanjang 12 Meter (2 x 6m).
- Cadangan Sambungan Terus.
- Cadangan Excavation Pit (EP) Sebanyak 12 EP.

 TENAGA NASIONAL	
NEGERI: TERENGGANU DAERAH: MARANG	
TAJUK: D-MRG-522-1064	
TARIKH: 19.02.2025	
DILUKIS OLEH: HIZUAN	
DISEMAK OLEH: WAN NOR ASILAH	
DILULUSKAN OLEH: WAN NOR ASILAH	
MSYI - MENUKAR SEJAJARA KABEL P.L.C. 11kV AL. 3C 70MMP KEPADA KABEL XLPE 11kV AL. 3C 150MMP DI ANTARA P/E GONG BALAI CHALET KE P/E PASIR PUTEH, MARANG, TERENGGANU.	
NO. LUKISAN: MRS/1064A	

Keluaran Kepada	19.02.2025
TARIKH	19.02.2025
DILUKIS OLEH	HIZUAN
DISEMAK OLEH	WAN NOR ASILAH
DILULUSKAN OLEH	WAN NOR ASILAH