
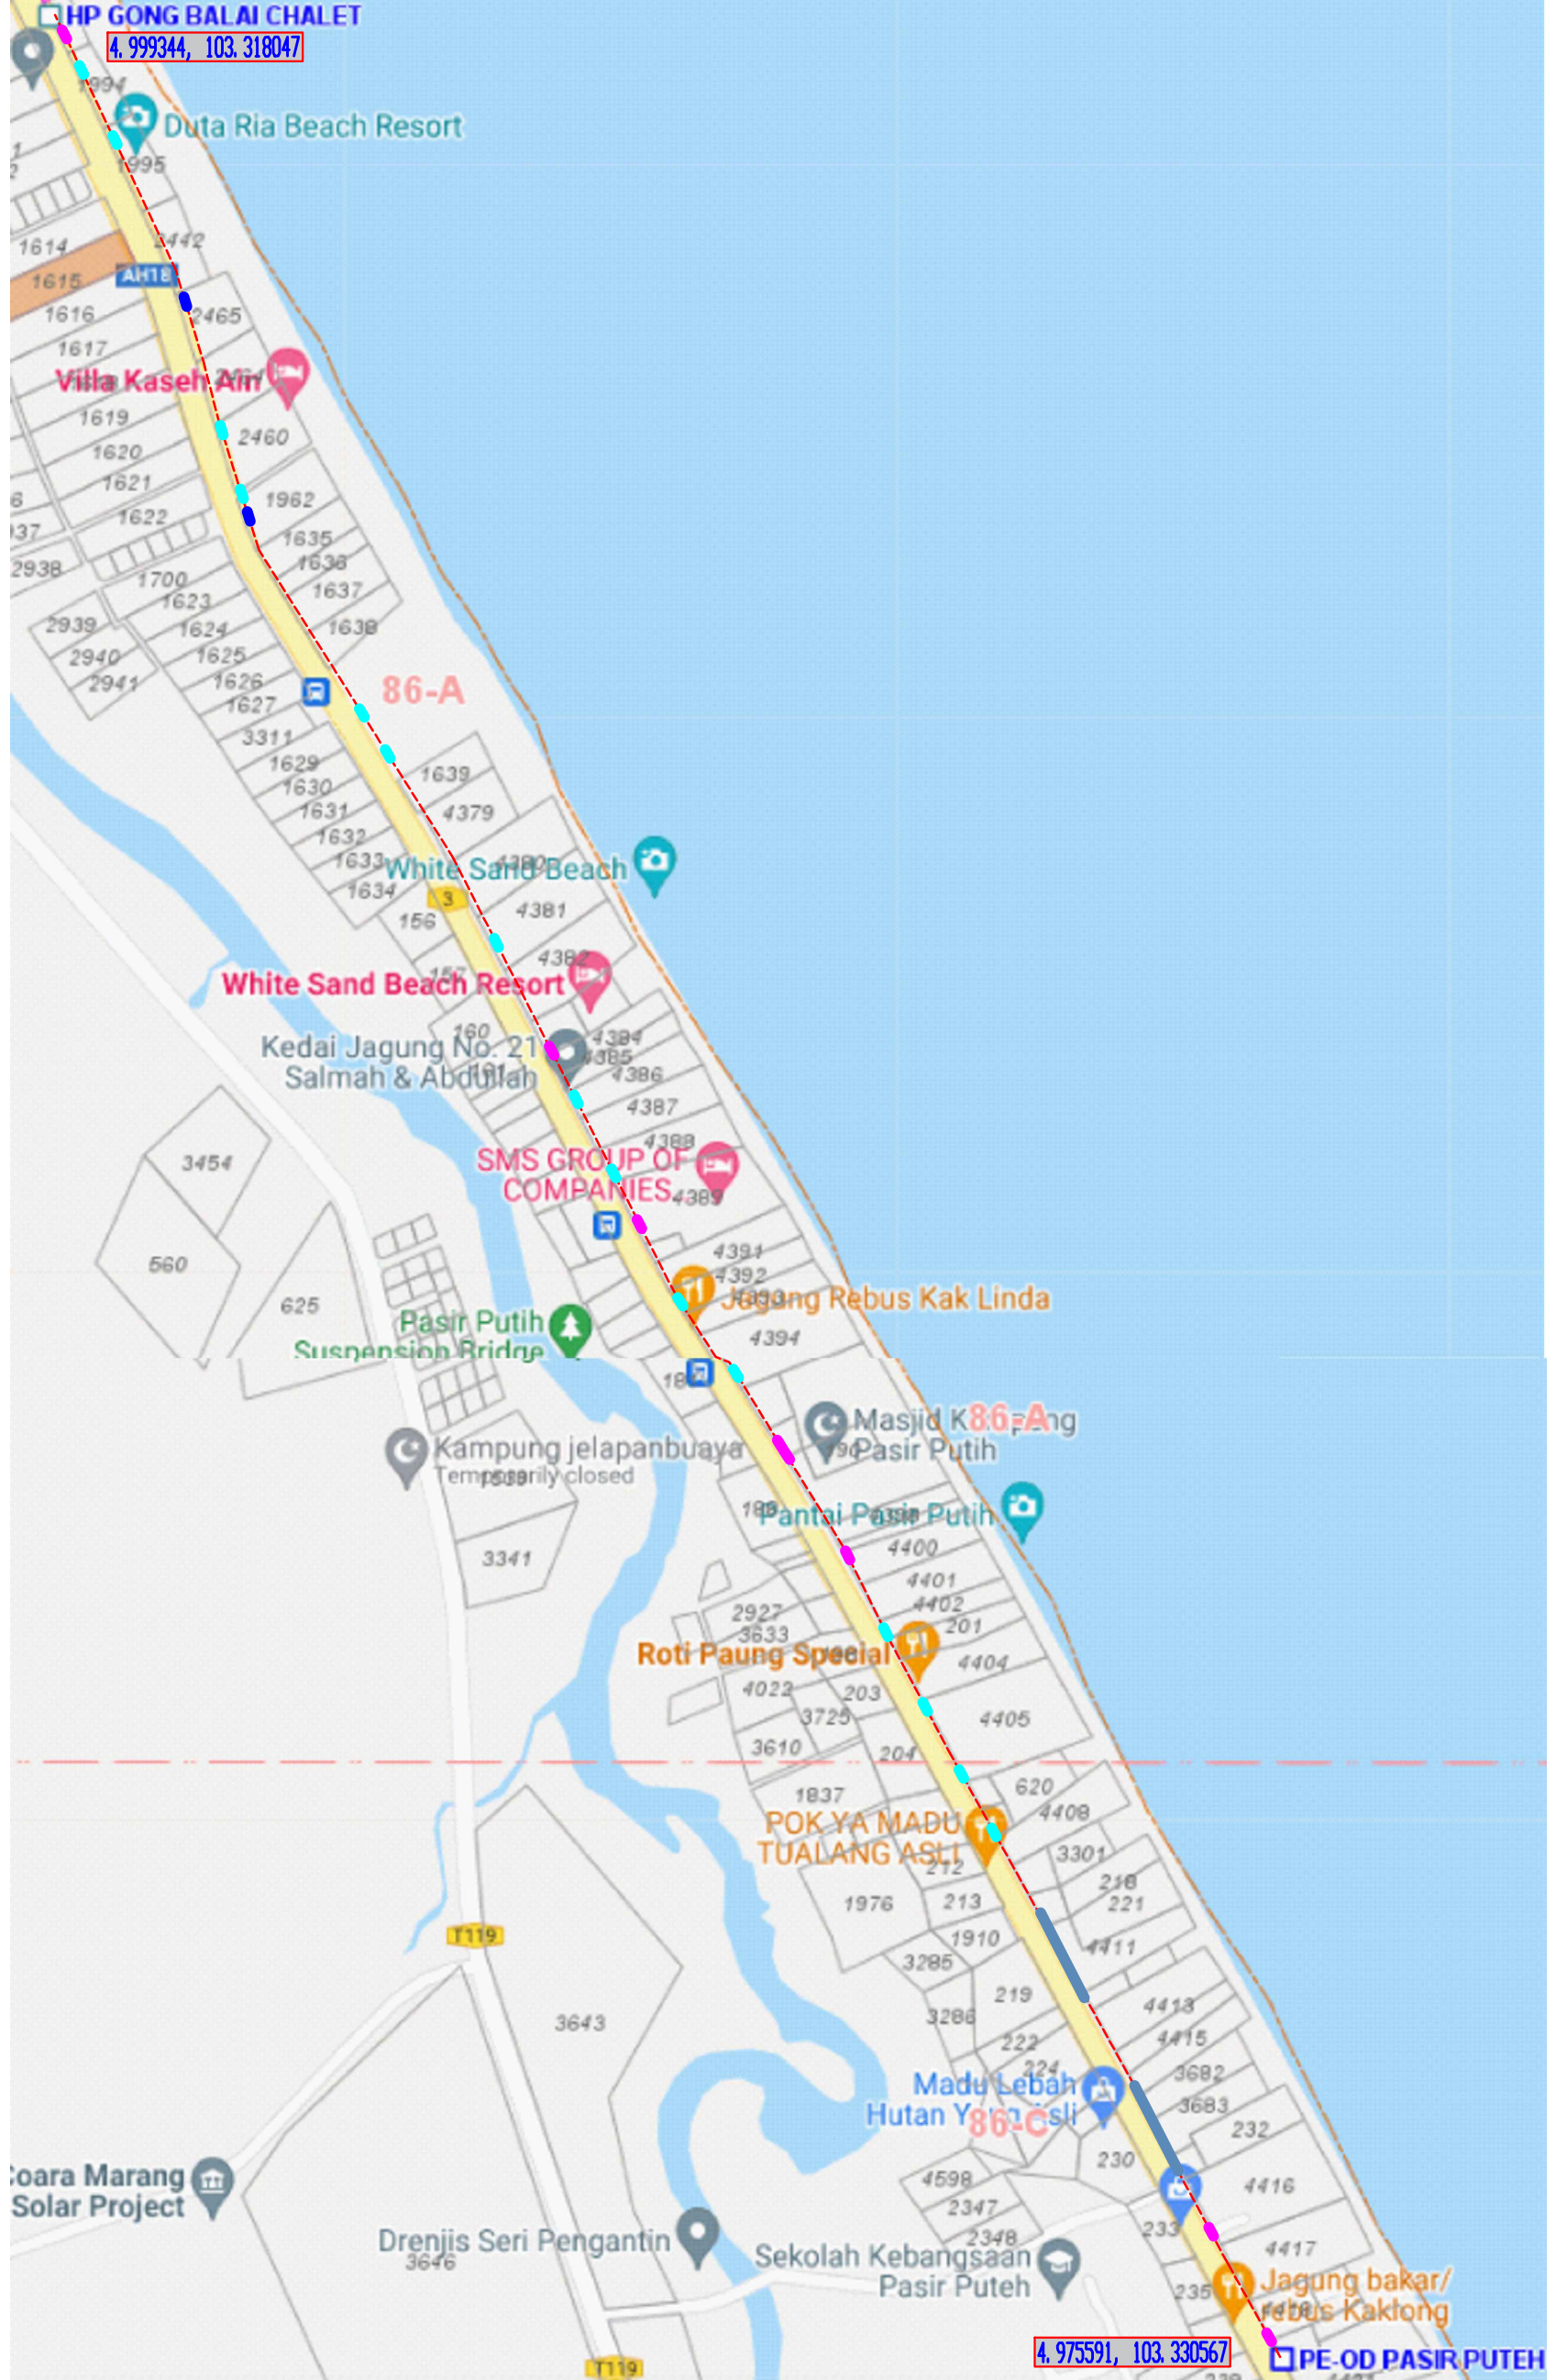


PELAN TAPAK

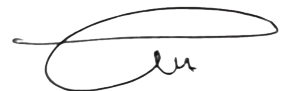


Penunjuk:

- Cadangan Kabel XLPE 11kV AL. 3C. 150mm Diredentang Pada Jalan Tanah Sepanjang 2772 meter.
  - Cadangan Kabel Diredentang Dalam Paip HDPE 150mm Pada Jalan Tidak Bertar Sepanjang 90 Meter (15 x 6m).
  - Cadangan Kabel Diredentang Dalam Paip HDPE 150mm Pada Jalan Bertar Sepanjang 48 Meter (8 x 6m).
  - Cadangan Kabel Diredentang Dalam Paip Corrugated Double Wall 150mm Pada Jalan Tidak Bertar Sepanjang 66 Meter (2 x 33m).
  - Cadangan Kabel Diredentang Dalam Paip G.I 150mm Pada Jalan Tidak Bertar Sepanjang 12 Meter (2 x 6m).
- \* Cadangan Kabel Diredentang Di bahu Jalan Sepanjang 2988 Meter.  
 \* Cadangan Kabel Diredentang Dalam Pencawang Sepanjang 12 Meter (2 x 6m).

  
**WAN NOR ASILAH BT WAN MOHD PARID, PMP**  
 Senior Engineer/Head Asset  
 System Planning 11kV & LV - Terengganu  
 Asset Planning & Performance  
 Distribution Network, TNB

Keluaran Kedua	
TARIKH	29.12.2024
DILUKIS OLEH	HIZUAN
DISEMOK OLEH	ZAKARIA
DILULUSKAN OLEH	WAN NOR ASILAH



**TENAGA NASIONAL**  
 BERKHIDMAT KEPADA MELAKA

NEGERI: TERENGGANU	DARAH MARANG
TALUK: D.MRG-522-1064	
MSY - MENUKAR SEJAJAH KABEL PILC 11kV AL. 3C 70MP KEPADA KABEL XLPE 11kV AL. 3C 150MP DI ANTARA P/E GONG BALAI CHALET KE P/E PASIR PUTEH, MARANG, TERENGGANU.	
NO. LUKTAN :	MRG/1064A