


PELAN TAPAK
MUKIM BAGAN SERAI
DAERAH KERIAN
PERAK DARUL RIDZUAN

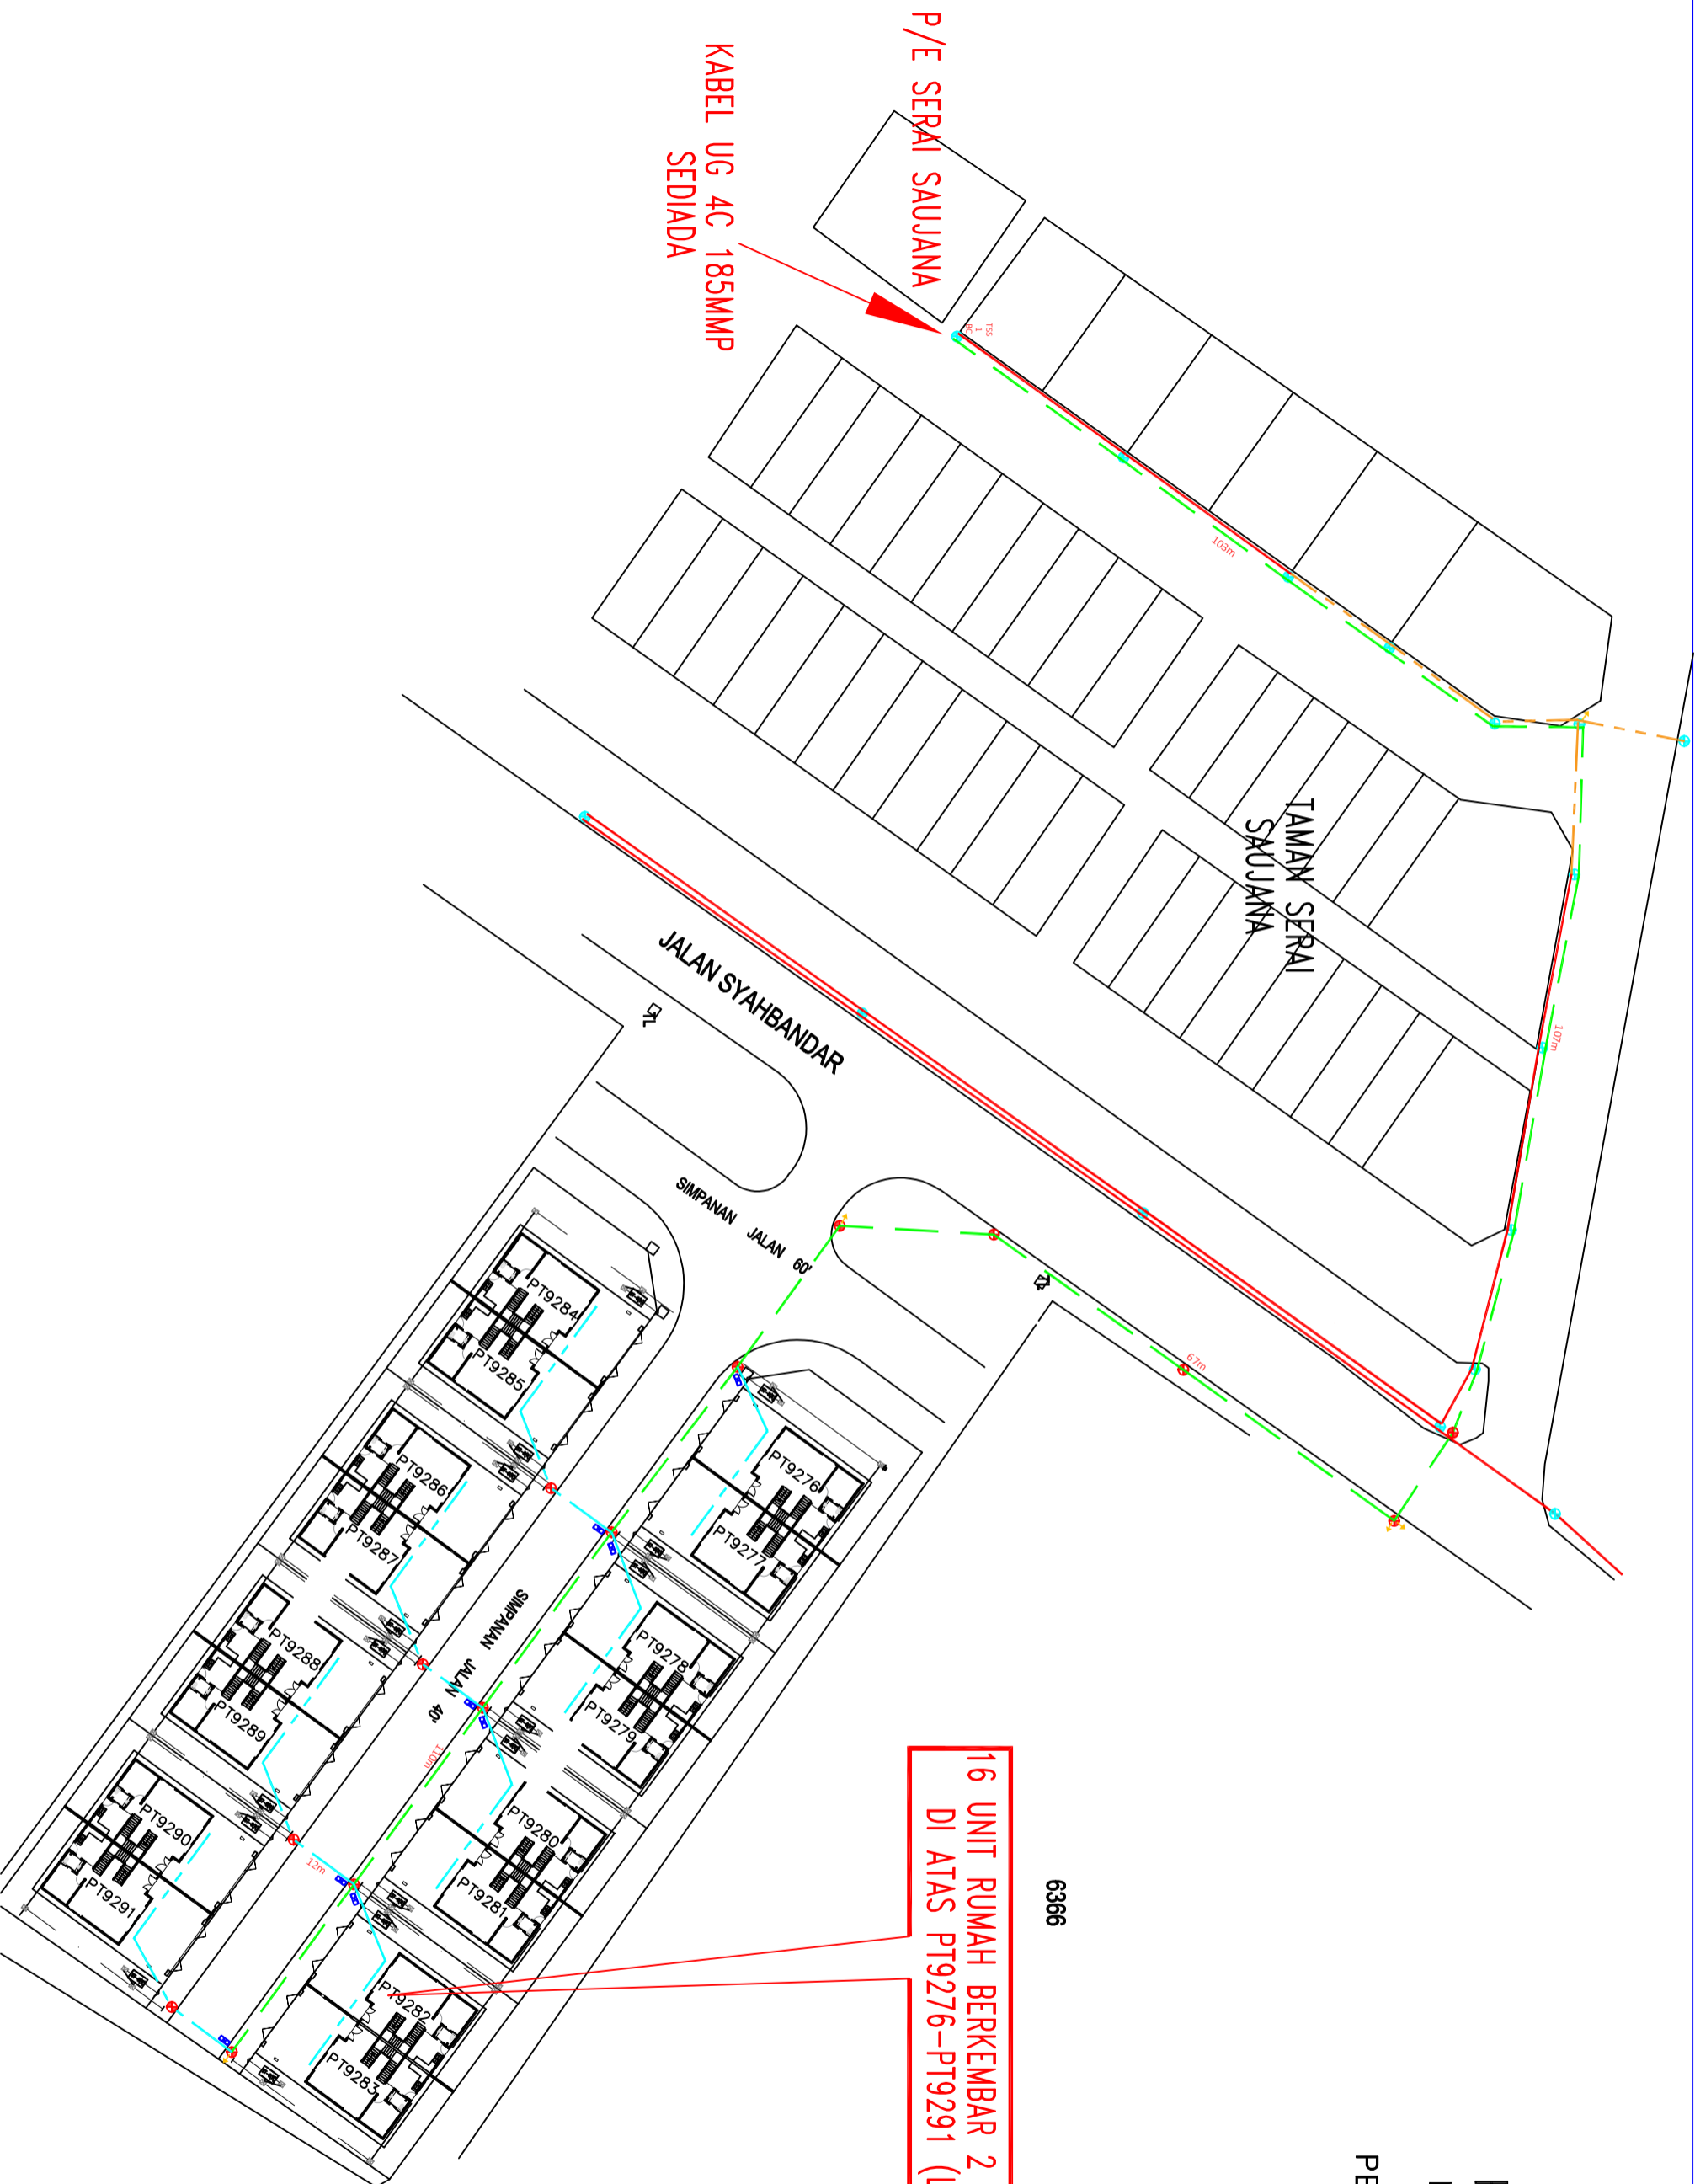

6366

**16 UNIT RUMAH BERKEMBAR 2 TINGKAT
 DI ATAS PT9276-PT9291 (LOT 6367)**



TAJUK PROJEK :
 BEKALAN ELEKTRIK KE CAD MEMBINA 16 UNIT RUMAH BERKEMBAR 2 TKT MUKIM BAGAN SERAI, DAERAH KERIAN, PERAK UNTUK TETUAN KIMAL BINA SDN BHD

NEGERI :
 PERAK DARUL RIDZUAN

KAWASAN :
 SER (6224)

NO. PROJEK :
 11000990974

KELUARAN PERTAMA

DILUKIS OLEH : MUHD FAIROZ AMINI

DISEMAK OLEH : ROSLINA GHAZALI

DILULUSKAN OLEH : MOHD SAHAFFIZUL

TARIKH : 09 MEI 2026

PETUNJUK :-

	Codangan Kabel (O/H) - 3x185+120mmmp		Tiang Sediada 9m
	Codangan Kabel (O/H) - 19/0,64		Tiang Sediada 7.5m 1.1kN
	Codangan Kabel (U/G) - 4C 185mmmp		Codangan Tiang 9m
	Kabel Sediada (O/H) - 1x16+25mmmp		Cod Umbang
	Kabel Sediada (O/H) - 3x185+120mmmp		Cod B/Box 160A
			St Lite Sediada

