

Rujukan Kami : TNB(B)PERA/TAIP6/3/11000923830

Tarikh : **14/10/2025**

Kepada : **LIM SENG LEE**
259, TAMAN SRI KOTA,34000 TAIPING PERAK.

Perkara : **BEKALAN ELEKTRIK “UPGRADE” 3 FASA DI LOT 259,TAMAN SRI KOTA,34000 TAIPING,PERAK.**

Perkara di atas adalah dirujuk.

2. Pihak kami sedang merancang untuk memberi bekalan elektrik ke projek di atas. Untuk makluman pihak tuan, laluan kabel akan **melalui rizab jalan** dan akan menanam **tiang** sebanyak **1 batang** dan **menanam kabel bawah tanah sepanjang 5 meter**.
3. Bersama-sama ini dilampirkan pelan lakaran yang menunjukkan lokasi di mana kerja-kerja akan dilaksanakan bagi memudahkan semakan tuan.
4. Oleh yang demikian pihak TNB memohon pihak pemohon iaitu **LIM SENG LEE** pihak kontraktor **TENAGA POLILETRIK SDN.BHD** untuk menguruskan permohonan izin lalu dan permit dari pihak PBT(Jabatan Pengairan Dan Saliran@Pejabat Tanah Dan Daerah@IADA@Majlis Daerah@Jabatan Kerja Raya) dan pemilik tanah yang terlibat.
5. Sebarang pertanyaan atau keterangan lanjut,sila hubungi Mohamad Syamin Bin Saaid di talian 017-5189416.
6. Kerjasama dan tindakan awal pihak tuan untuk memberi maklumbalas dalam perkara ini amatlah dihargai. Sekiranya tiada maklum balas dari pihak tuan dalam tempoh 14 hari permohonan ini akan dibatalkan.


Terima kasih






“BETTER. BRIGHTER.”

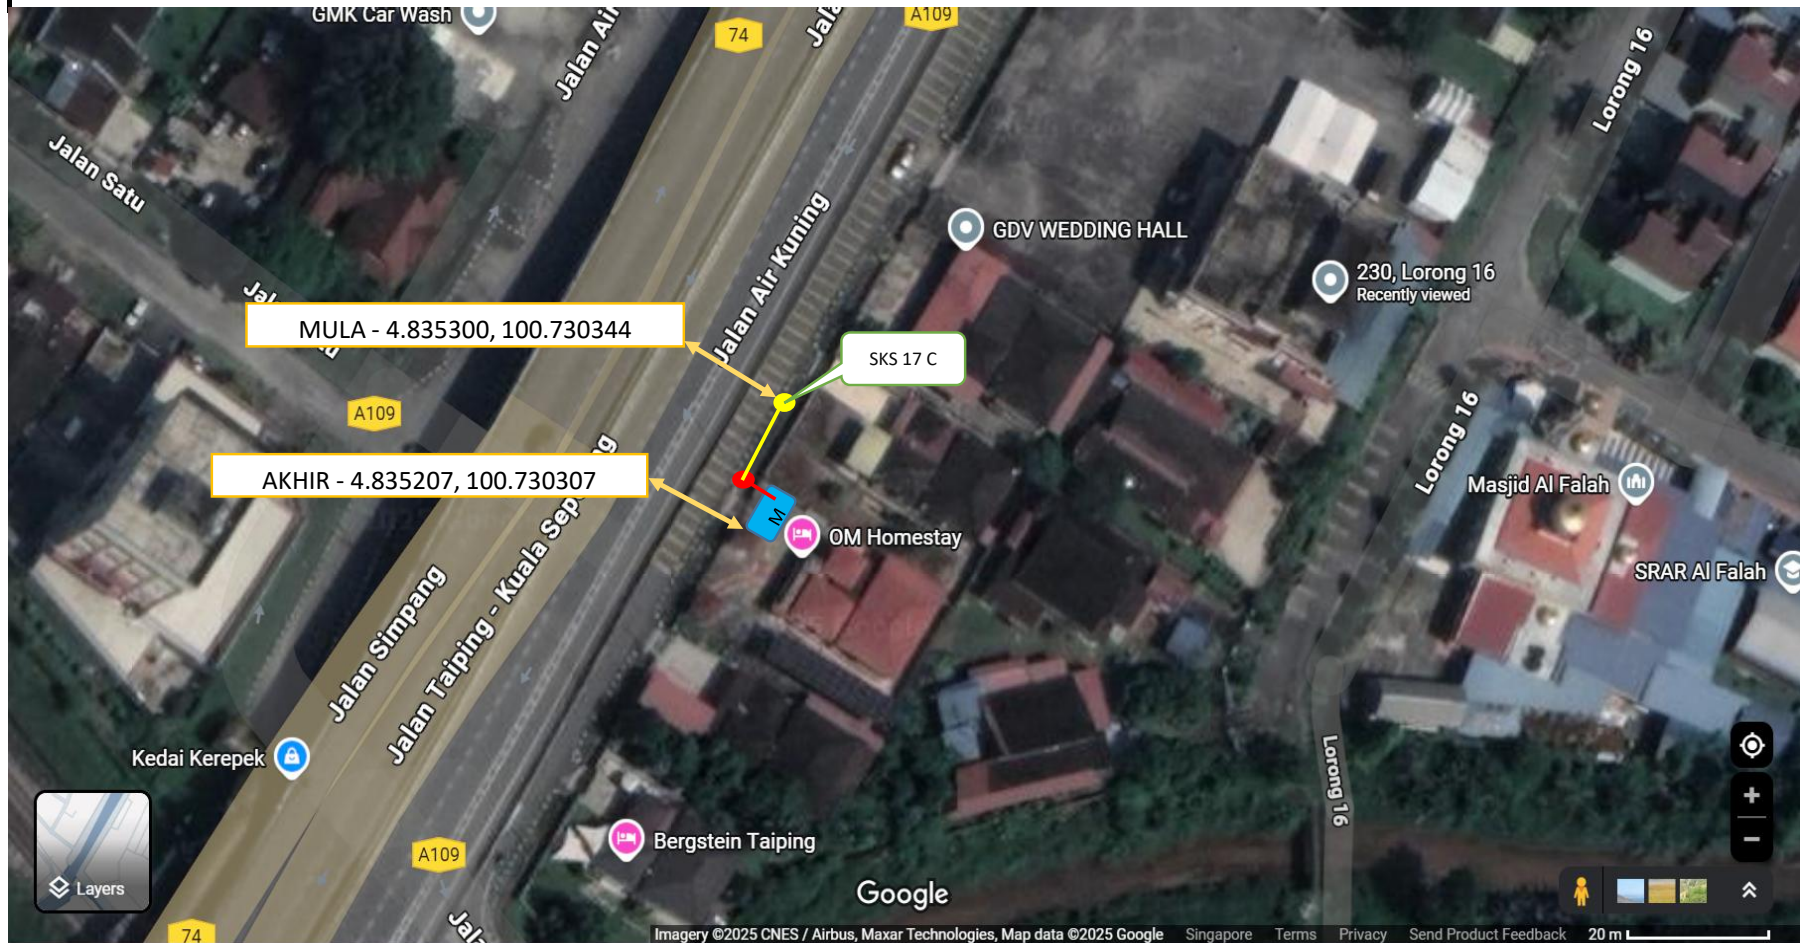

ROSLINA BINTI GHAZALI
Jurutera(Asset Planning LV)
Sub Zone A3 Taiping
Jabatan Operations
Distribution Network Division

CADANGAN BE "UPGRADE" KE LIM SENG LEE, LOT 259, TAMAN SRI KOTA, 34000 TAIPING PERAK.(4.835207, 100.730307)

 

-  LOKASI PEMOHON
-  CADANGAN RENTANG UG 25MMP (5 METER)
-  CADANGAN RENTANG 3x95+70+16MMP (1 SPAN)
-  TIANG 7M SEDIA ADA
-  CADANGAN TANAM TIANG 9 METER